




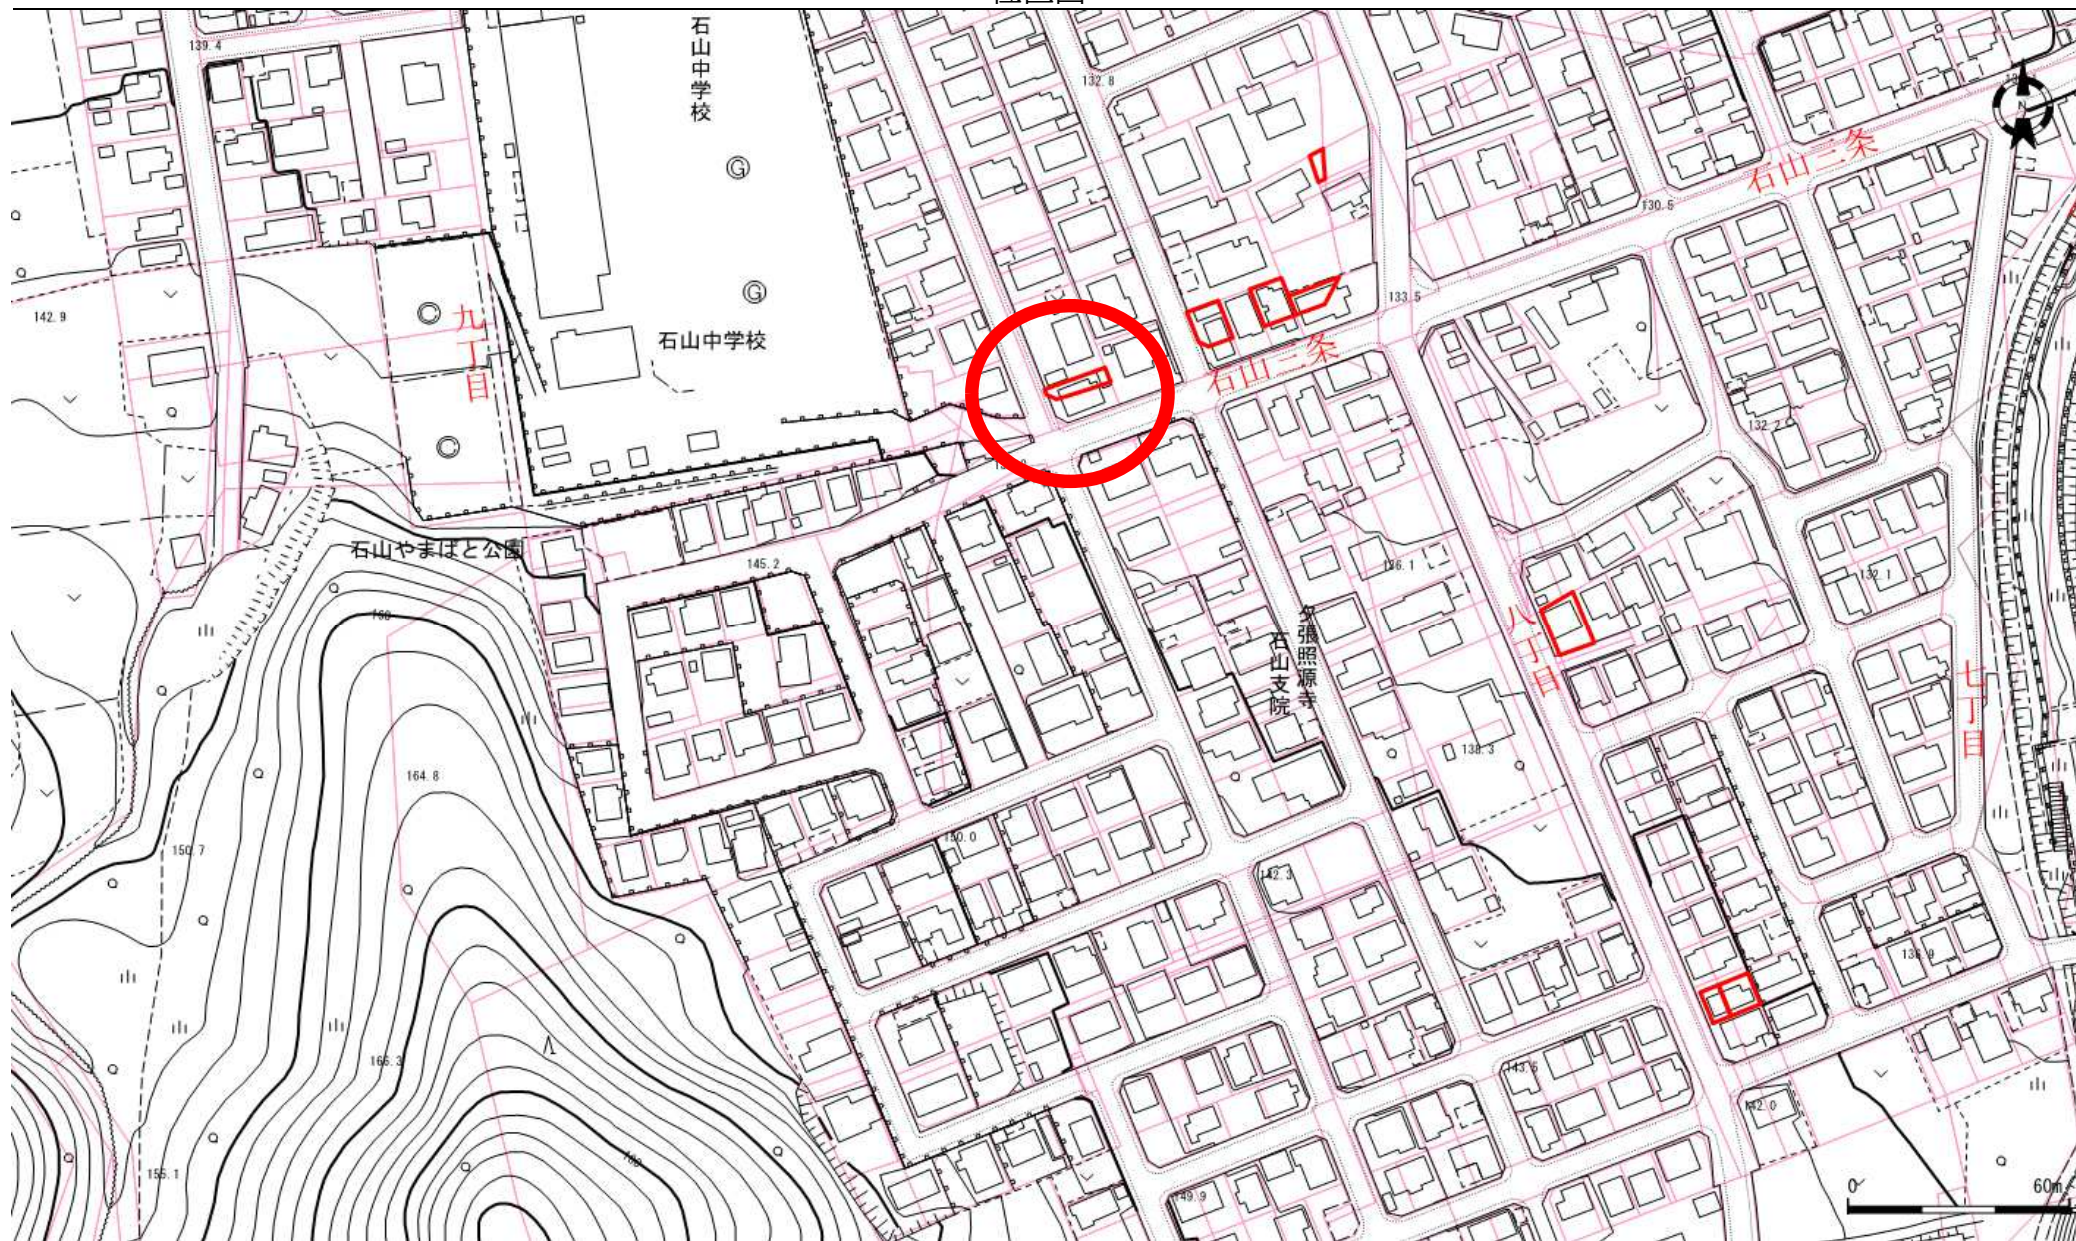

口座	地番	地目	地積
20018	442-5	宅地	97.63
20018	442-98	宅地	99.42
20018	442-4	宅地	99.16
20018	442-3	宅地	64.36

口座	地番	地目	地積
12268	442-18	宅地	23.16
20088	442-84	宅地	67.07

口座	地番	地目	地積

地図番号	境界標の種類及び筆界点の記号又は点名				
	種類	コンクリート標	木杭	7ℓミプレート	金属板
連C-157	既設				
	新設		M109, RM5, R14, R15	M110	RK9, RK10, RK11
与点の種類	㊦	公共基準点	ロ、図根点	ハ、登記基準点	ニ、

与点成果表

(世界測地系)

点名	X座標	Y座標	摘要
10C53	-115213.471	-75753.175	国土交通省設置 街区多角点
10C60	-114986.357	-76449.780	国土交通省設置 街区多角点
10C93	-115197.772	-76700.267	国土交通省設置 街区多角点

座標求積表

地番	(1) 442-84			
測点	X _n	Y _n	(X _{n+1} - X _{n-1})Y _n	距離
M109	-115267.849	-75929.550	-158616.8299500	4.240
RM5	-115271.800	-75928.010	349800.3420700	1.961
R9	-115272.456	-75929.859	79422.6325140	1.160
R10	-115272.846	-75930.952	164314.5801280	5.710
R11	-115274.620	-75936.379	173362.7532570	1.645
R12	-115275.129	-75937.943	123247.2814890	3.757
R13	-115276.243	-75941.532	111178.4028480	1.207
R14	-115276.593	-75942.687	-73056.8648940	3.000
R15	-115275.281	-75945.385	-205356.3210400	1.494
M110	-115273.889	-75945.927	-564430.1294640	17.455
			倍面積	-134.1530420
			面積	67.0765210
			地積	67.07 m ²

地番	(2) 442-			
測点	X _n	Y _n	(X _{n+1} - X _{n-1})Y _n	距離
RK10	-115283.867	-75939.783	309910.2544230	2.999
RK11	-115282.636	-75942.518	-652042.4595480	7.894
R15	-115275.281	-75945.385	-458937.9615550	3.000
R14	-115276.593	-75942.687	73056.8648940	1.207
R13	-115276.243	-75941.532	-111178.4028480	3.757
R12	-115275.129	-75937.943	-123247.2814890	1.645
R11	-115274.620	-75936.379	-173362.7532570	5.710
R10	-115272.846	-75930.952	-164314.5801280	1.160
R9	-115272.456	-75929.859	-79422.6325140	1.961
RM5	-115271.800	-75928.010	463084.9329900	7.250
RK9	-115278.555	-75925.378	916191.5363260	15.353
			倍面積	-262.4827060
			面積	131.2413530
			地積	131.24 m ²


合計 198.3178740

「地積測量図」

座標系 12系
測量年月日 令和3年10月29日

官公署証明番号	令和 年 月 日
作成者	社員 公益社団法人札幌公共嘱託登記土地家屋調査士協会社員 札幌市豊平区月寒東3条16丁目6番1号 中川達夫 (令和3年11月29日作成)

地番	442-84, 442-	土地積測在量図
土地の所在	札幌市南区石山2条8丁目	

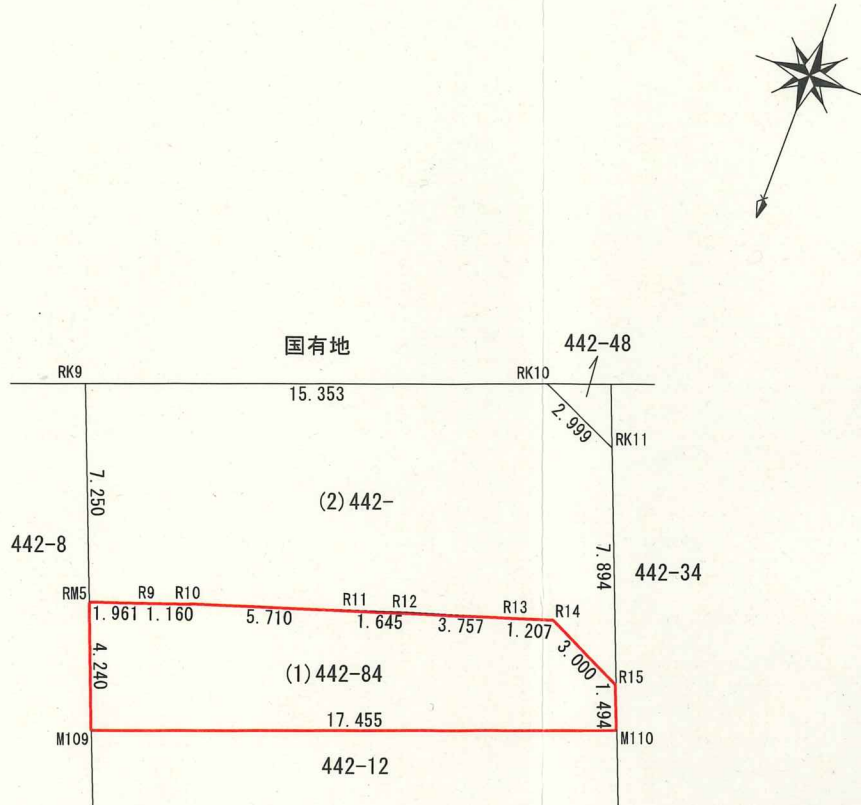

申請人		縮尺 1/250
-----	--	----------