


位置図



地番図

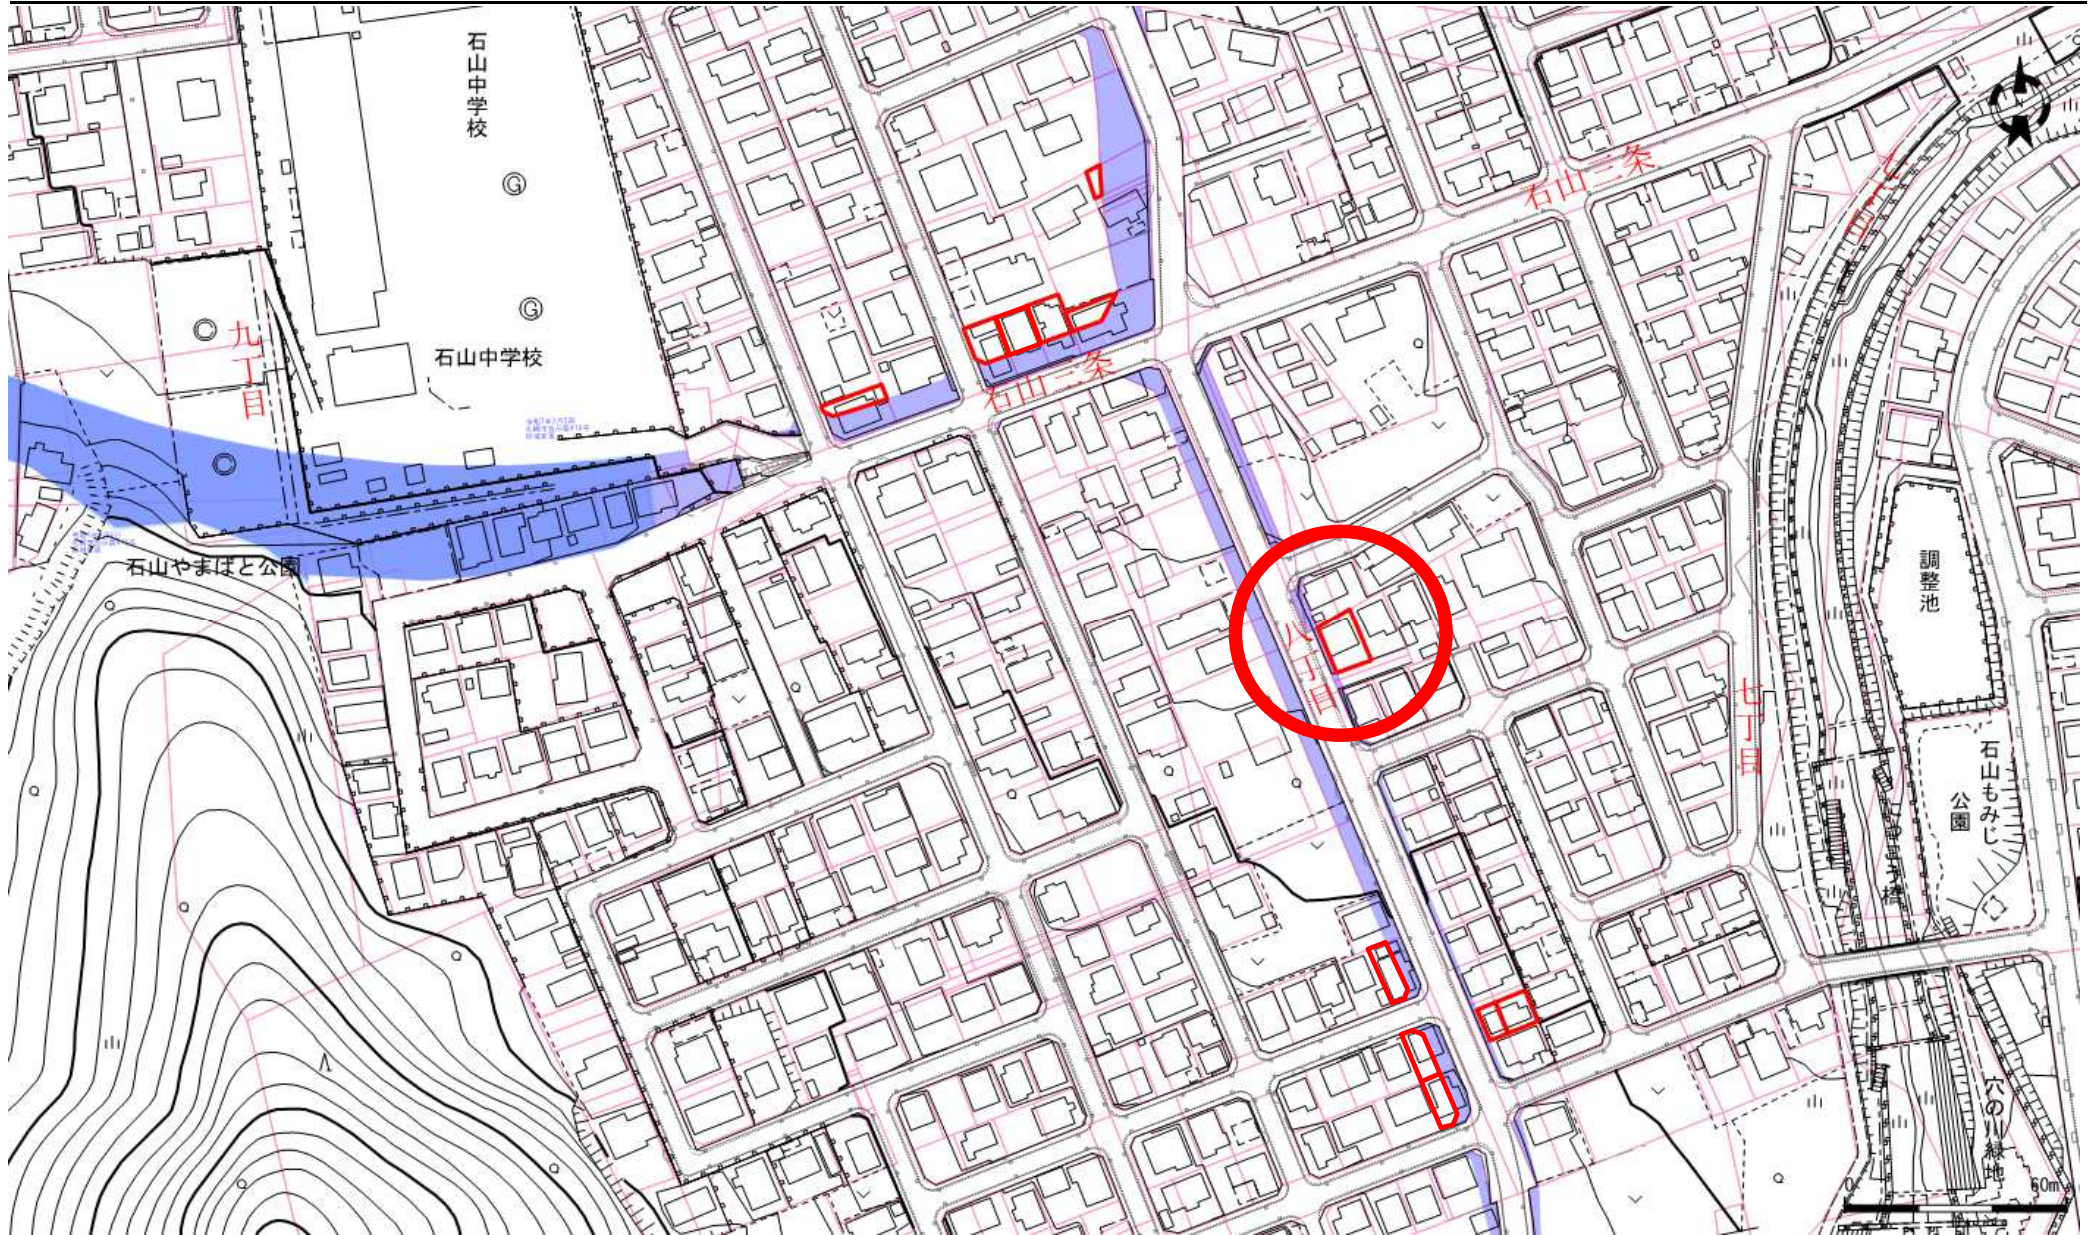

口座	地番	地目	地積
20119	551-51	宅地	144.48

口座	地番	地目	地積

口座	地番	地目	地積



地図番号	境界線の種類及び境界線の記号又は点名			
	種類	コンクリート原	金風原	木杭
連 C-157	既設	LM63, LM67	LM48	
	新設		LM29, M49	LM28
与点の種類	①. 公共基準点	ロ. 図根点	ハ. 登記基準点	ニ.

地積測量図

551-51, 551-

番

土地の所在

札幌市南区石山3条7丁目



基準点成果表

(世界測地系)

点名	X	Y	備考
10C53	-115213.471	-75753.175	街区多角点
10C54	-115280.846	-75906.602	街区多角点
10C56	-115400.117	-75617.556	街区多角点
10C57	-115494.954	-75810.105	街区多角点

座標系	12
測量年月日	平成27年11月13日

直角座標法求積表

地番	(1) 551-51	X_n	Y_n	$Y_{n+1} - Y_{n-1}$	$X_n \cdot (Y_{n+1} - Y_{n-1})$
N0					
M48		-115329.728	-75802.926	14.528	-1675510.288384
M49		-115343.987	-75797.071	-3.531	407279.618097
LM29		-115347.406	-75806.457	-14.528	1675767.114368
LM28		-115334.884	-75811.599	3.531	-407247.475404
				合計	288.968677
				合計面積	144.4843385
				地積	144.48 m ²

地番	(2)551-	$Y_{n+1} - Y_{n-1}$				
N0		X_n	Y_n	$Y_{n+1} - Y_{n-1}$	$X_n \cdot (Y_{n+1} - Y_{n-1})$	
LM28		-115334.884	-75811.599	6.484	-747831.387856	
LM29		-115347.406	-75806.457	3.688	-425401.233328	
LM67		-115347.935	-75807.911	-6.484	747916.010540	
LM63		-115335.682	-75812.941	-3.688	425357.995216	
				合計	41.384572	
				合計面積	20.6922860	
				地積	20.69 m ²	

合計 165.1766245

官公署証明番号 平成 年 月 日

札幌市西区西野7条9丁目11番3号

作成者 土地家屋調査士 水野哲也



(平成27年11月16日作成)



申請人

縮尺

1/250

石山3条7丁目

