



位置図

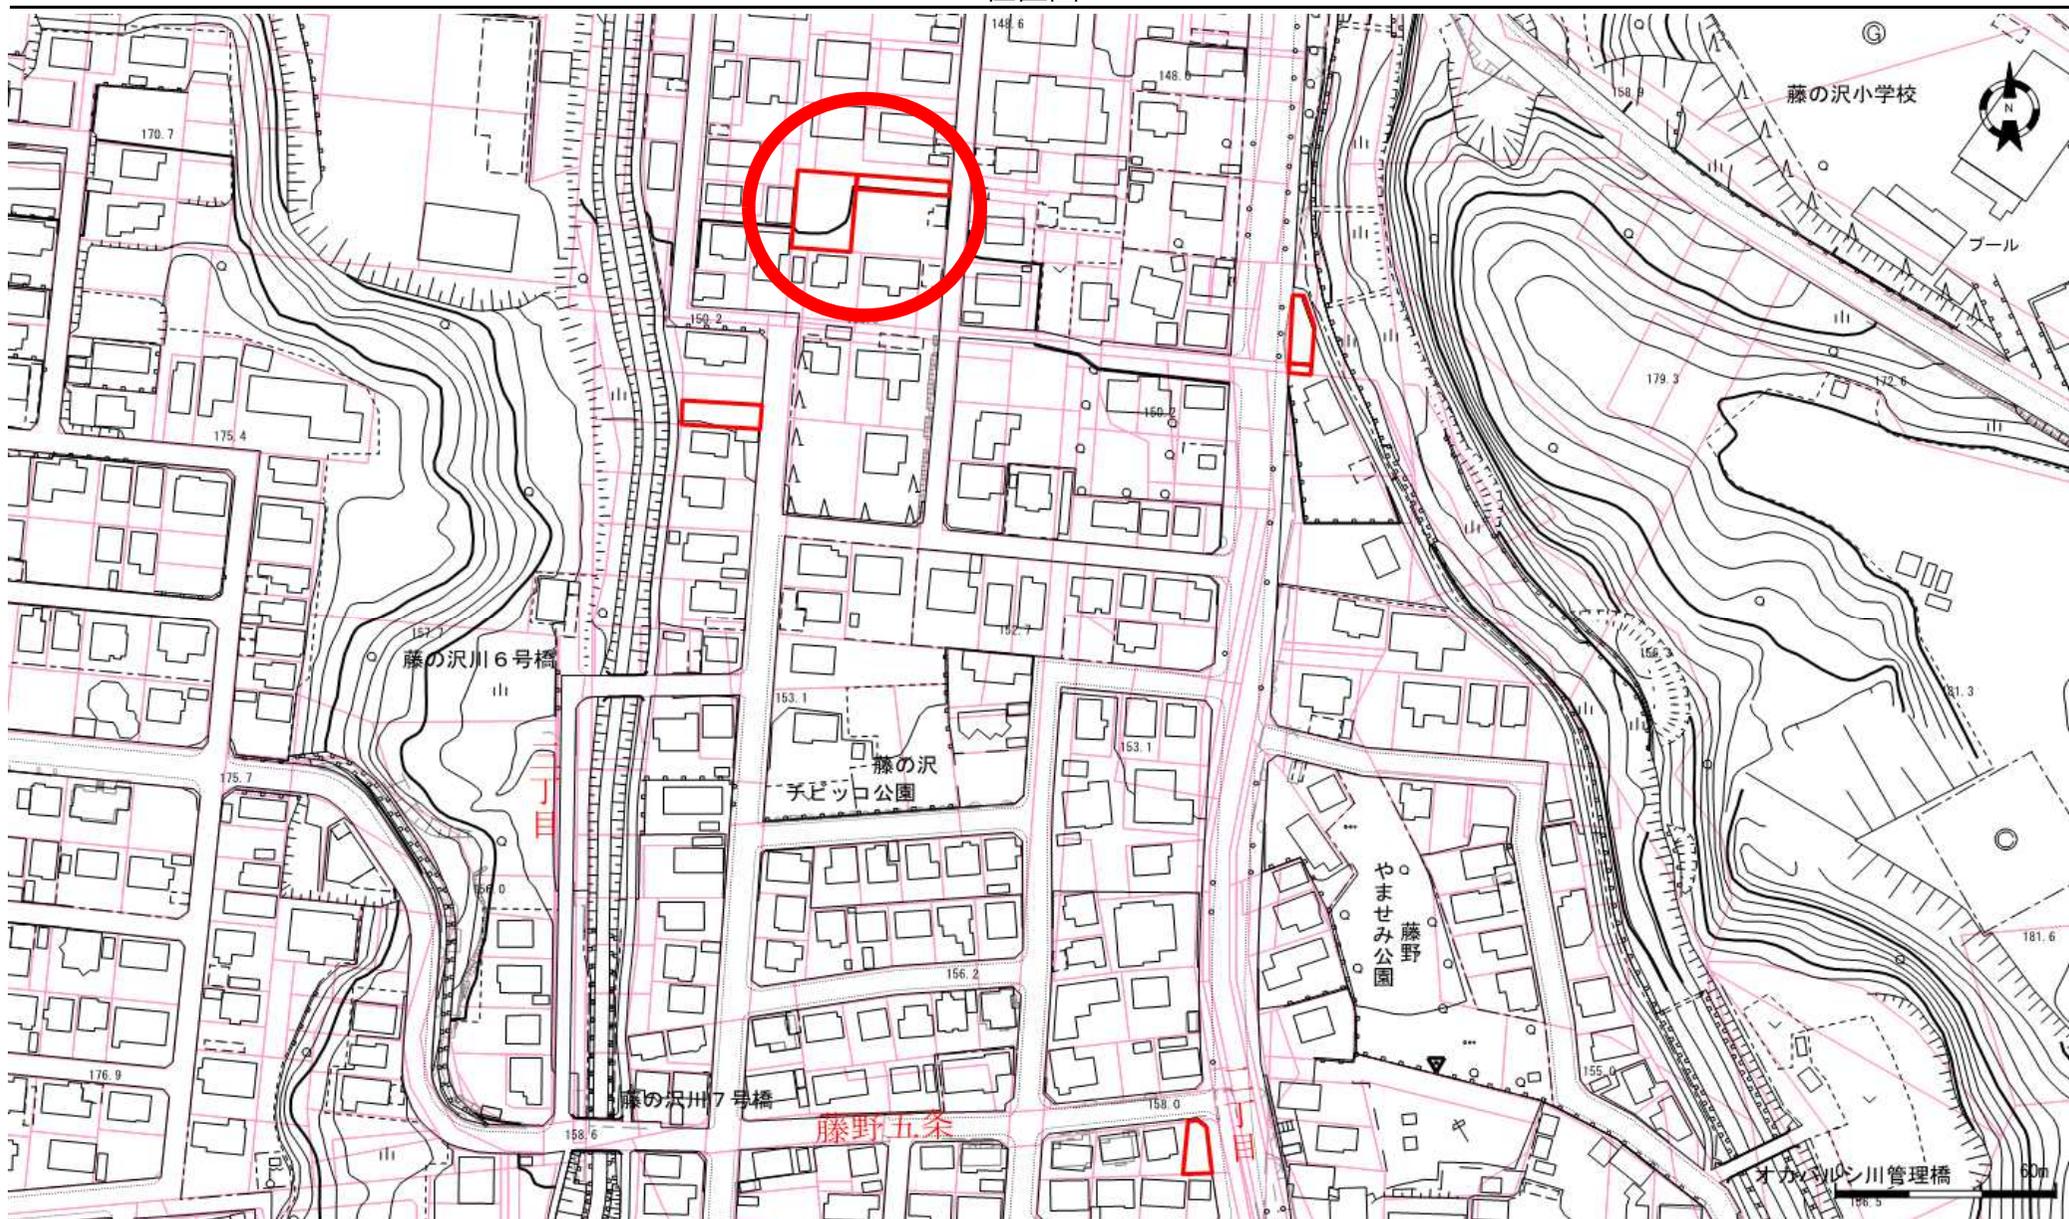

# 地番図

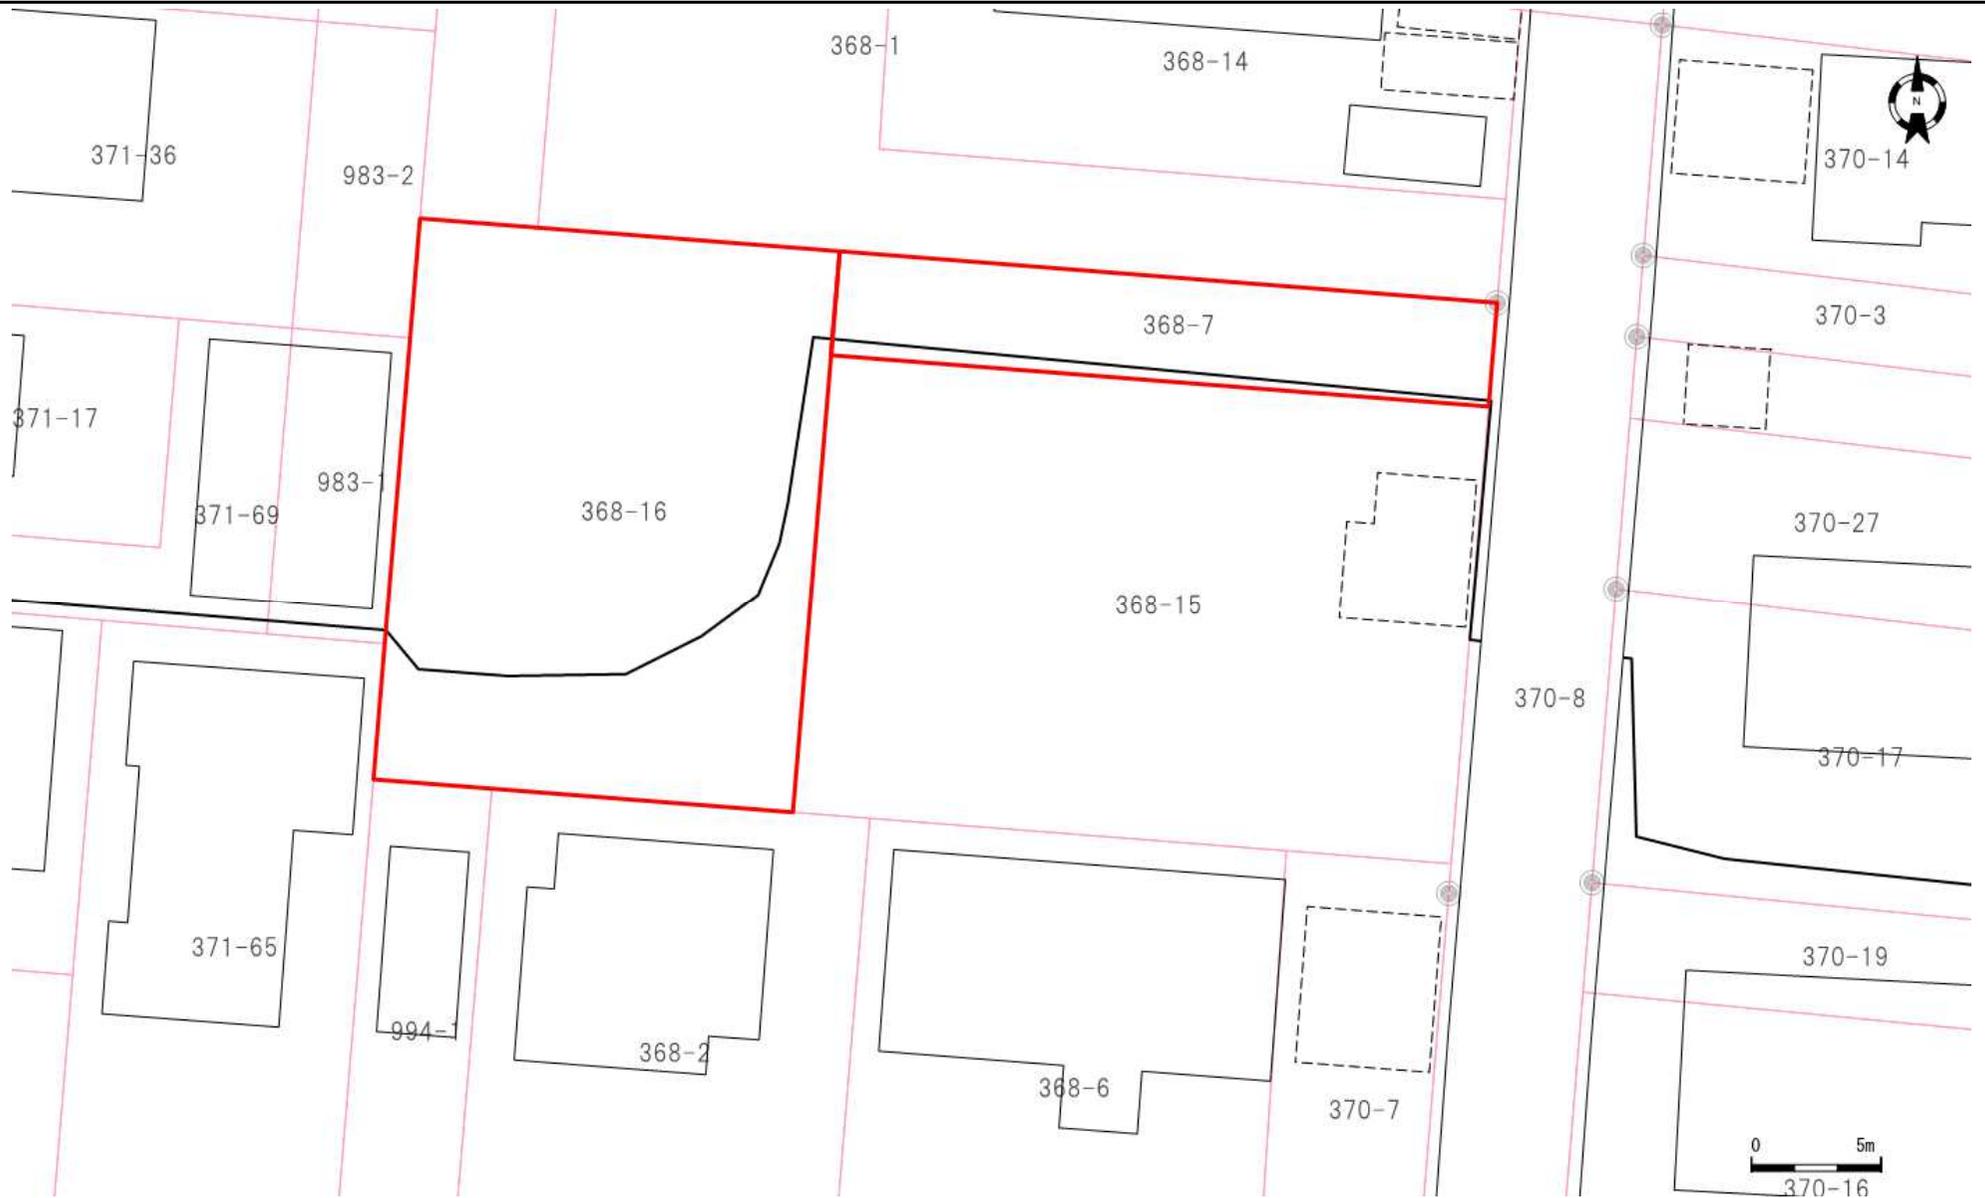

口座	地番	地目	地積
6010	368-7	宅地	101.23
6010	368-16	宅地	348.95

口座	地番	地目	地積

口座	地番	地目	地積

登記年月日：平成18年1月18日

240297

地番	368-7	土地積測在量	図
土地の所在	札幌市南区藤野4条2丁目		

地図番号	境界標の種類及び筆界点の記号又は点名			
	種類	土地家屋調査士専用標	コンクリート標	
連C-167	既設		KK7. KK8. KK9.	
	新設		KK5.	
与点の種類	イ. 公共基準点	ロ. 図根点	ハ. 登記基準点	ニ.

(日本測地系)

点名	X座標	Y座標
四野々沢	-116503.690	-76962.170
35857	-115540.847	-76264.378
35862	-115678.245	-77803.454


座標法による求積計算

$2F = \sum X_n (Y_{n+1} - Y_{n-1})$

$b Y = (Y_{n+1} - Y_{n-1}) \quad DX = (X_{n+1} - X_{n-1})$

368-7	更正前	101.22	m
	更正後	101.2324180	m

点名	X	Y	ΔX	ΔY	ΔX×Y	ΔY×X
368-7						
KK5.	-115581.895	-76481.986	-1.911	-25.552	146157.075246	2953348.581040
KK7.	-115579.820	-76507.208	6.062	-24.892	-463786.694896	2877012.879440
KK8.	-115575.833	-76506.878	1.911	25.552	-146204.643858	-2953193.684816
KK9.	-115577.909	-76481.656	-6.062	24.892	463631.798672	-2876965.310828
					倍面積	
					-202.464836	202.464836
					101.2324180	101.2324180

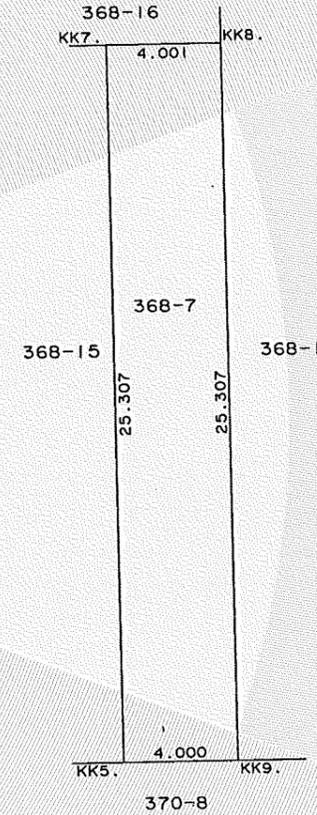

官公署証明番号 平成 年 月 日

作製者 土地家屋調査士 佐川弘昭 (平成17年12月5日作製)

申請人 札幌市長 上田文雄

縮尺 1/250

7660

(札幌土地家屋調査士会用紙)

H17. 8. 500 K

これは図面に記録されている内容を証明した書面である。  
 (札幌法務局南出張所管轄)  
 令和5年5月31日 札幌法務局

登記官

酒井秀明



登記年月日：平成5年6月2日



240296

地番	368-7 -15 -16	土地積測	所在	図
土地の所在	札幌市南区藤野4条2丁目			

地図番号	境界標の種類及び筆界点の記号又は点名			
	種類	土地家屋調査士専用標	コンクリート標	
	既設		KK1--KK4	
	新設		KK5--KK8	
与点の種類	① 公共基準点	ロ 図根点	ハ 登記基準点	ニ

与点の座標値

点名	X座標	Y座標
二等△ 焼山	-117821.46	-79464.98
二等△ 野の沢	-116503.69	-76962.17
札幌基 N035857	-115540.847	-76264.378
札幌基 N035862	-115678.245	-77803.454

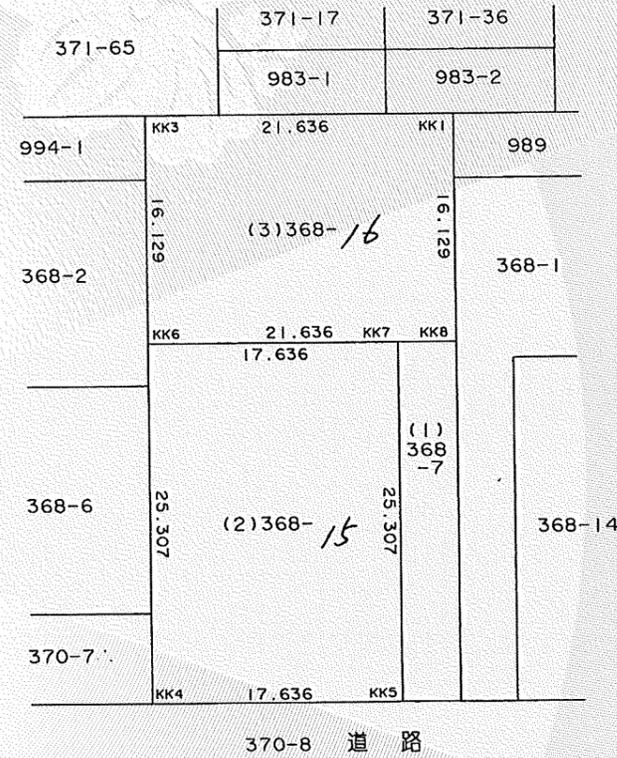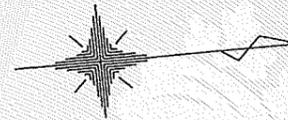

据置計算

地番	(1)368-7
公簿(元地積) - 分筆地合計 = 据置地積	896.4744 - 795.2482 = 101.2262

倍面積による面積計算の算式(座標値は新座標 | | 系)  
 $\Delta X = (X_n + 1) - (X_n - 1)$ ,  $\Delta X \times Y_n$   
 倍面積 =  $\Sigma \Delta$ , 地積 =  $\Sigma \Delta / 2$

求積計算

地番	(2)368-15		
点名	X座標	Y座標	$(X_n + 1 - X_n - 1) Y_n$
KK6	-115597.392	-76508.687	1503395.699550
KK4	-115599.467	-76483.465	-1185493.707500
KK5	-115581.892	-76482.012	-1502871.535800
KK7	-115579.817	-76507.234	1185862.127000
		倍面積	892.583250
		面積	446.2916250
		地積	446 m <sup>2</sup> 29

求積計算

地番	(3)368-16		
点名	X座標	Y座標	$(X_n + 1 - X_n - 1) Y_n$
KK3	-115596.069	-76524.761	1751269.155485
KK6	-115597.392	-76508.687	-1548459.316193
KK8	-115575.830	-76506.904	-1750860.498040
KK1	-115574.507	-76522.979	1548748.571981
		倍面積	697.913233
		面積	348.9566165
		地積	348 m <sup>2</sup> 95

官公署証明番号 平成 年 月 日

作製者 土地家屋調査士 佐藤春 (札幌市豊平区平岸3条12丁目1番地) (平成5年6月1日作製)

申請人 札幌市長 信雄 桂

縮尺 1/500



令和5年5月31日  
 札幌法務局  
 (札幌法務局南出張所管轄)

登記官

酒井秀明



93504

(札幌土地家屋調査士会用紙)