



位置図

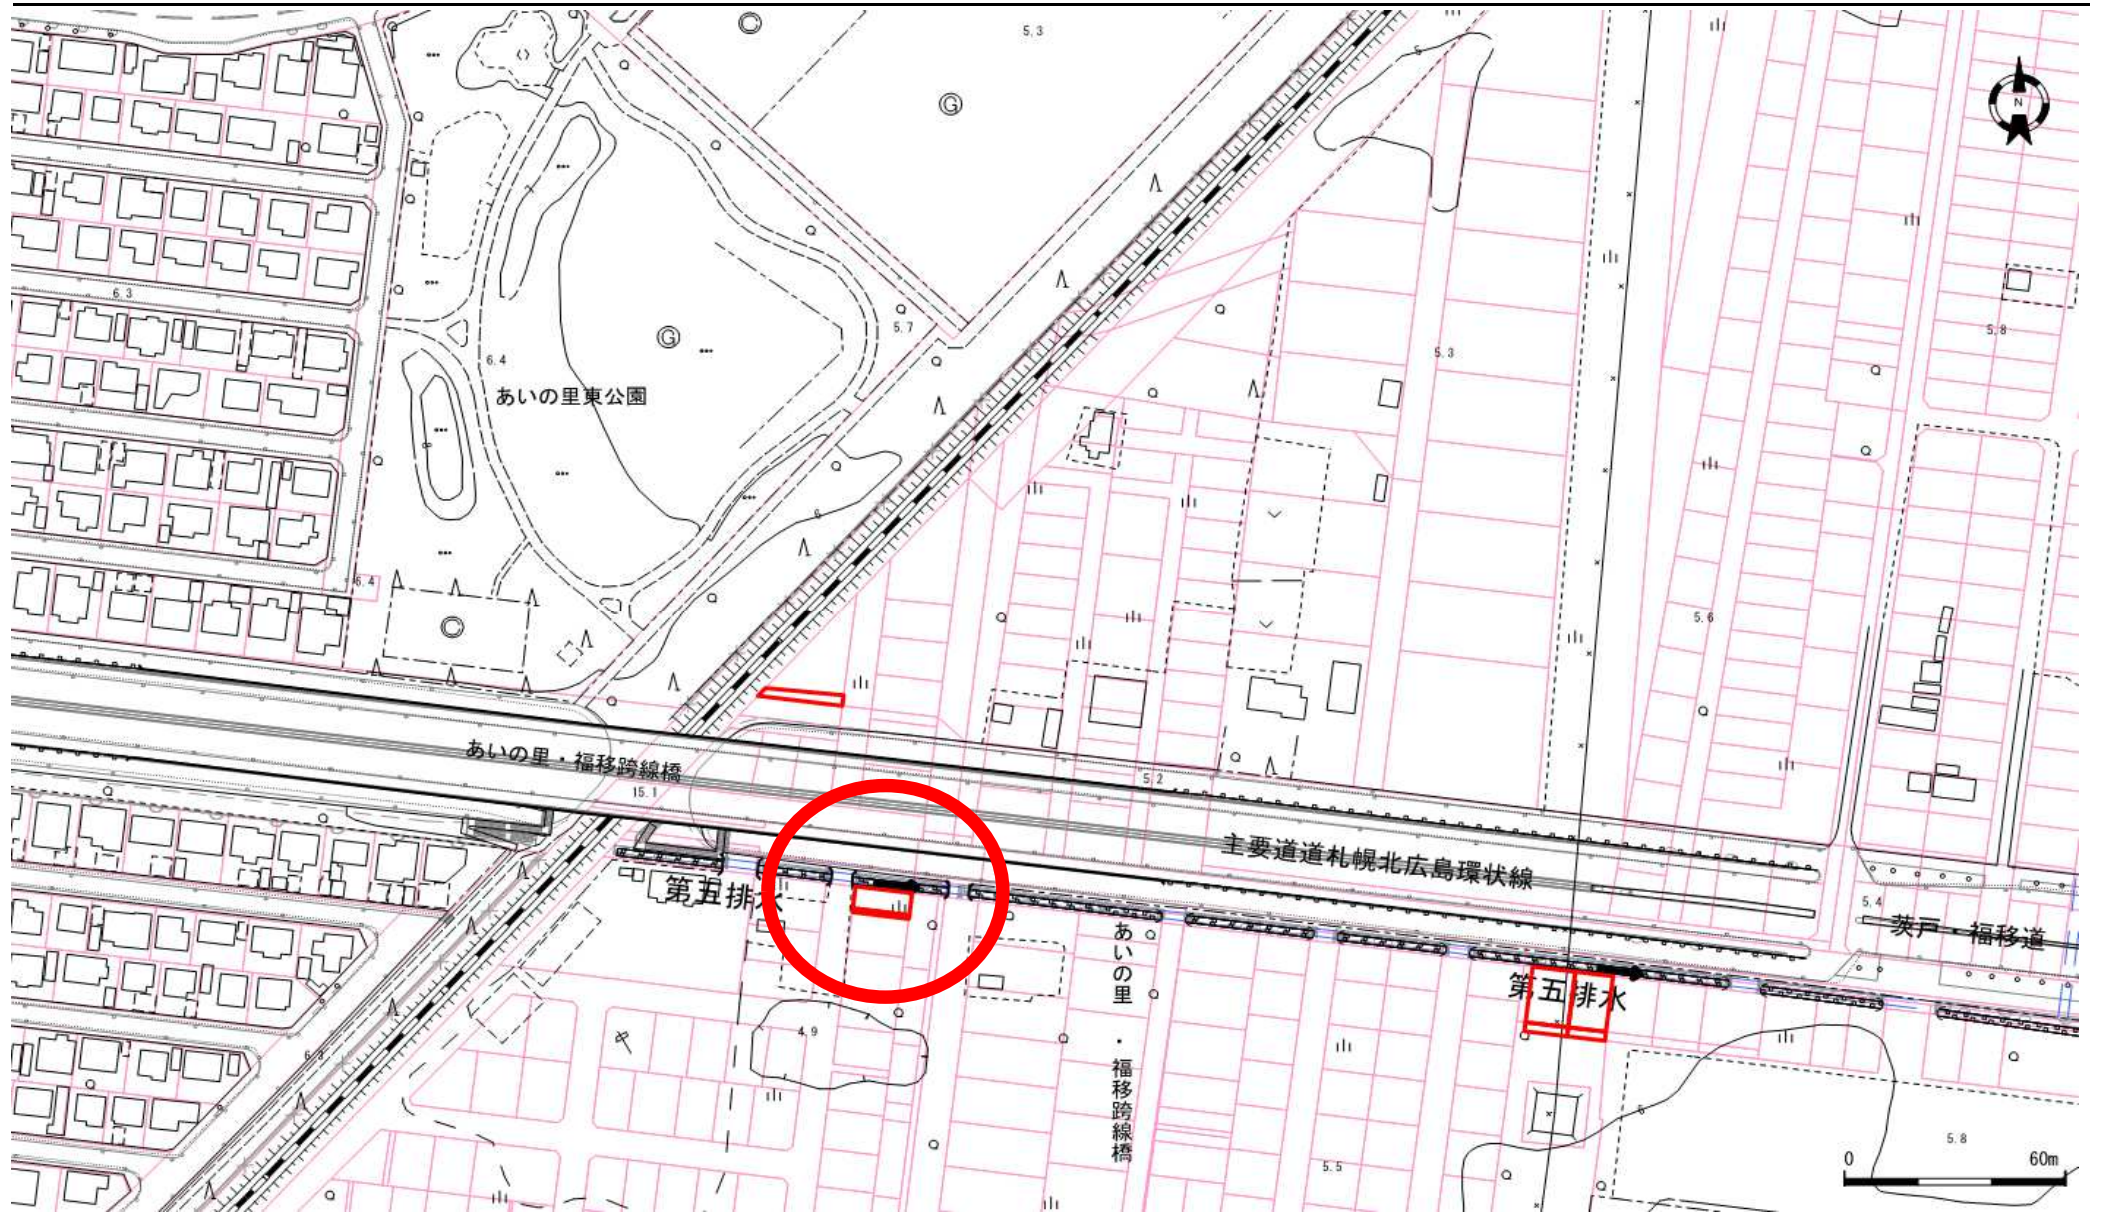

地番図

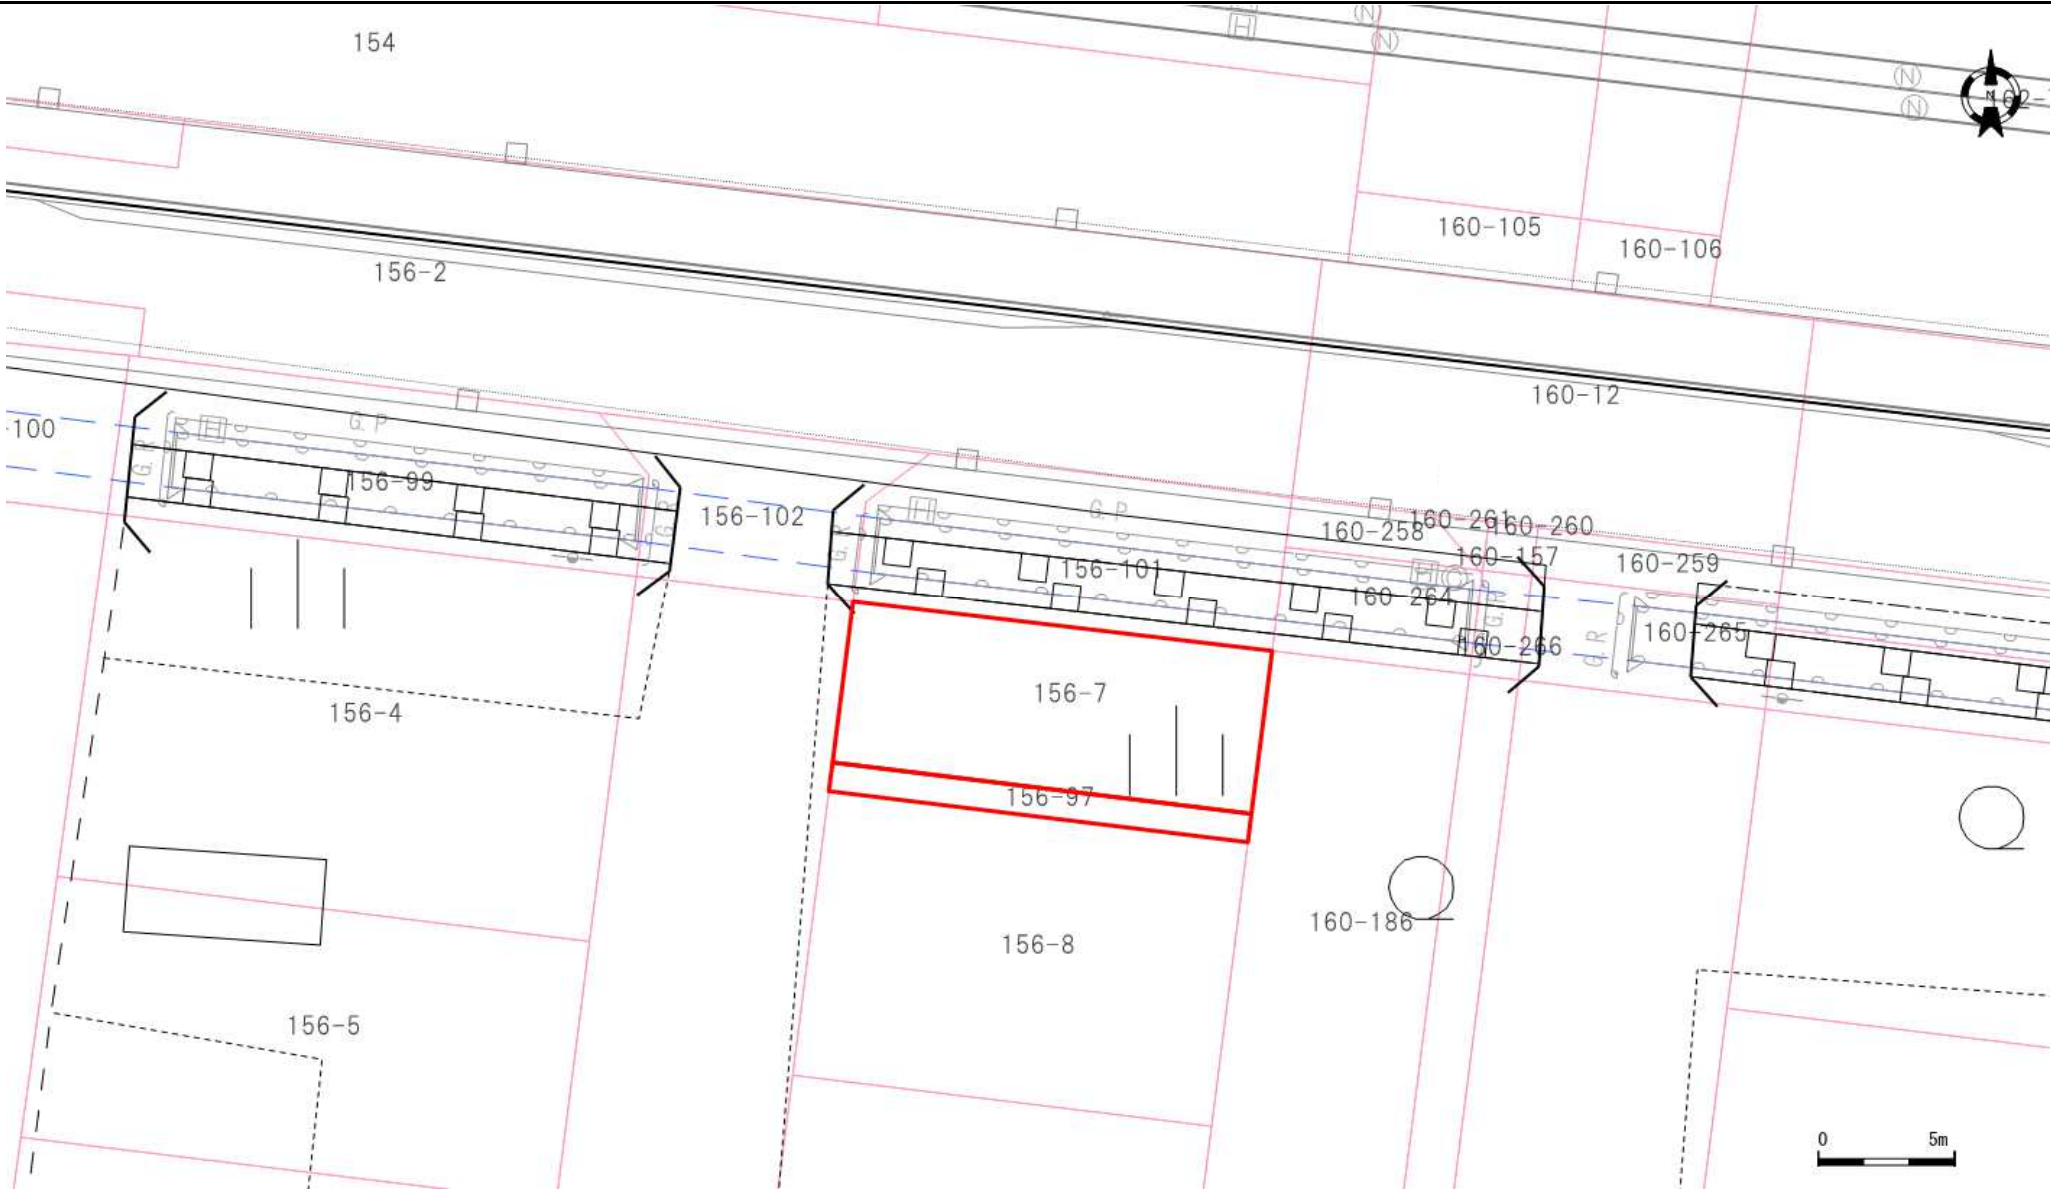

口座	地番	地目	地積
6017	156-7	原野	95.77
6017	156-97	原野	16.85

口座	地番	地目	地積

口座	地番	地目	地積

登記年月日：平成7年2月1日

これは図面に記録されている内容を証明した書面である。
(札幌法務局北出張所管轄)
令和5年6月21日
札幌法務局

登記官

酒井秀明



地 図 番 号	境界標の種類及び筆界点の記号又は点名			
	種類	土地家屋調査士専用標	コンクリート標	木 杭
	既 設			
	新 設			RK.8, RM.4, 5
与点の種類	①. 公共基準点 ②. 図 根 点 ③. 登記基準点 ④.			

与点の成果

	X	Y
札幌公基09475	-94155.897	-66509.909
札幌公基09477	-92846.291	-68690.747
三等三角点 東篠路	-92671.980	-67033.790




計算式： $2F = \sum (\Delta x(n) \times y(n))$ 但し $\Delta x(n) = x(n+1) - x(n-1)$

(1) 156- 7 185.1433884 - 89.3644895 = 95.7788989m²
(2) 156- 10/

点名	x	y	Δx	Δx×y
RK.9	-93560.479	-68063.204	-0.164	11162.365456
RK.10	-93562.157	-68049.981	7.532	-512552.456892
RM.5	-93568.011	-68050.701	3.969	-270093.232269
RM.4	-93566.126	-68066.040	-5.690	387295.767600
RK.8	-93562.321	-68065.572	-5.647	384366.285084

倍面積 178.728979
面積 89.3644895m²
地 積 89 m²

前 156-7-101 後 118575
地 番 156-7-101
土地の所在 札幌市北区篠路町拓北
土地積測在量図

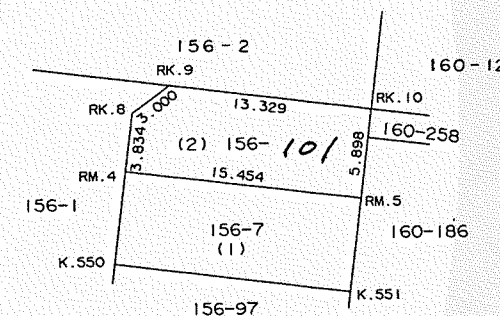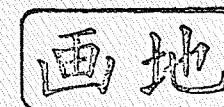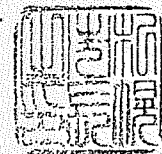

官公署証明番号 平成 年 月 日
作製者 札幌市中央区北5条西12丁目 タープラザビル6F
土地家屋調査士 深見 慶 (平成5年6月14日作製)




申請人 札幌市長 桂 信雄
債権者 札幌市 債権者 武田 善吉
縮尺 1/500

(札幌土地家屋調査士会用紙)

これは図面に記録されている内容を証明した書面である。
(札幌法務局北出張所管轄)
令和5年6月21日
札幌法務局

登記官

酒井秀明

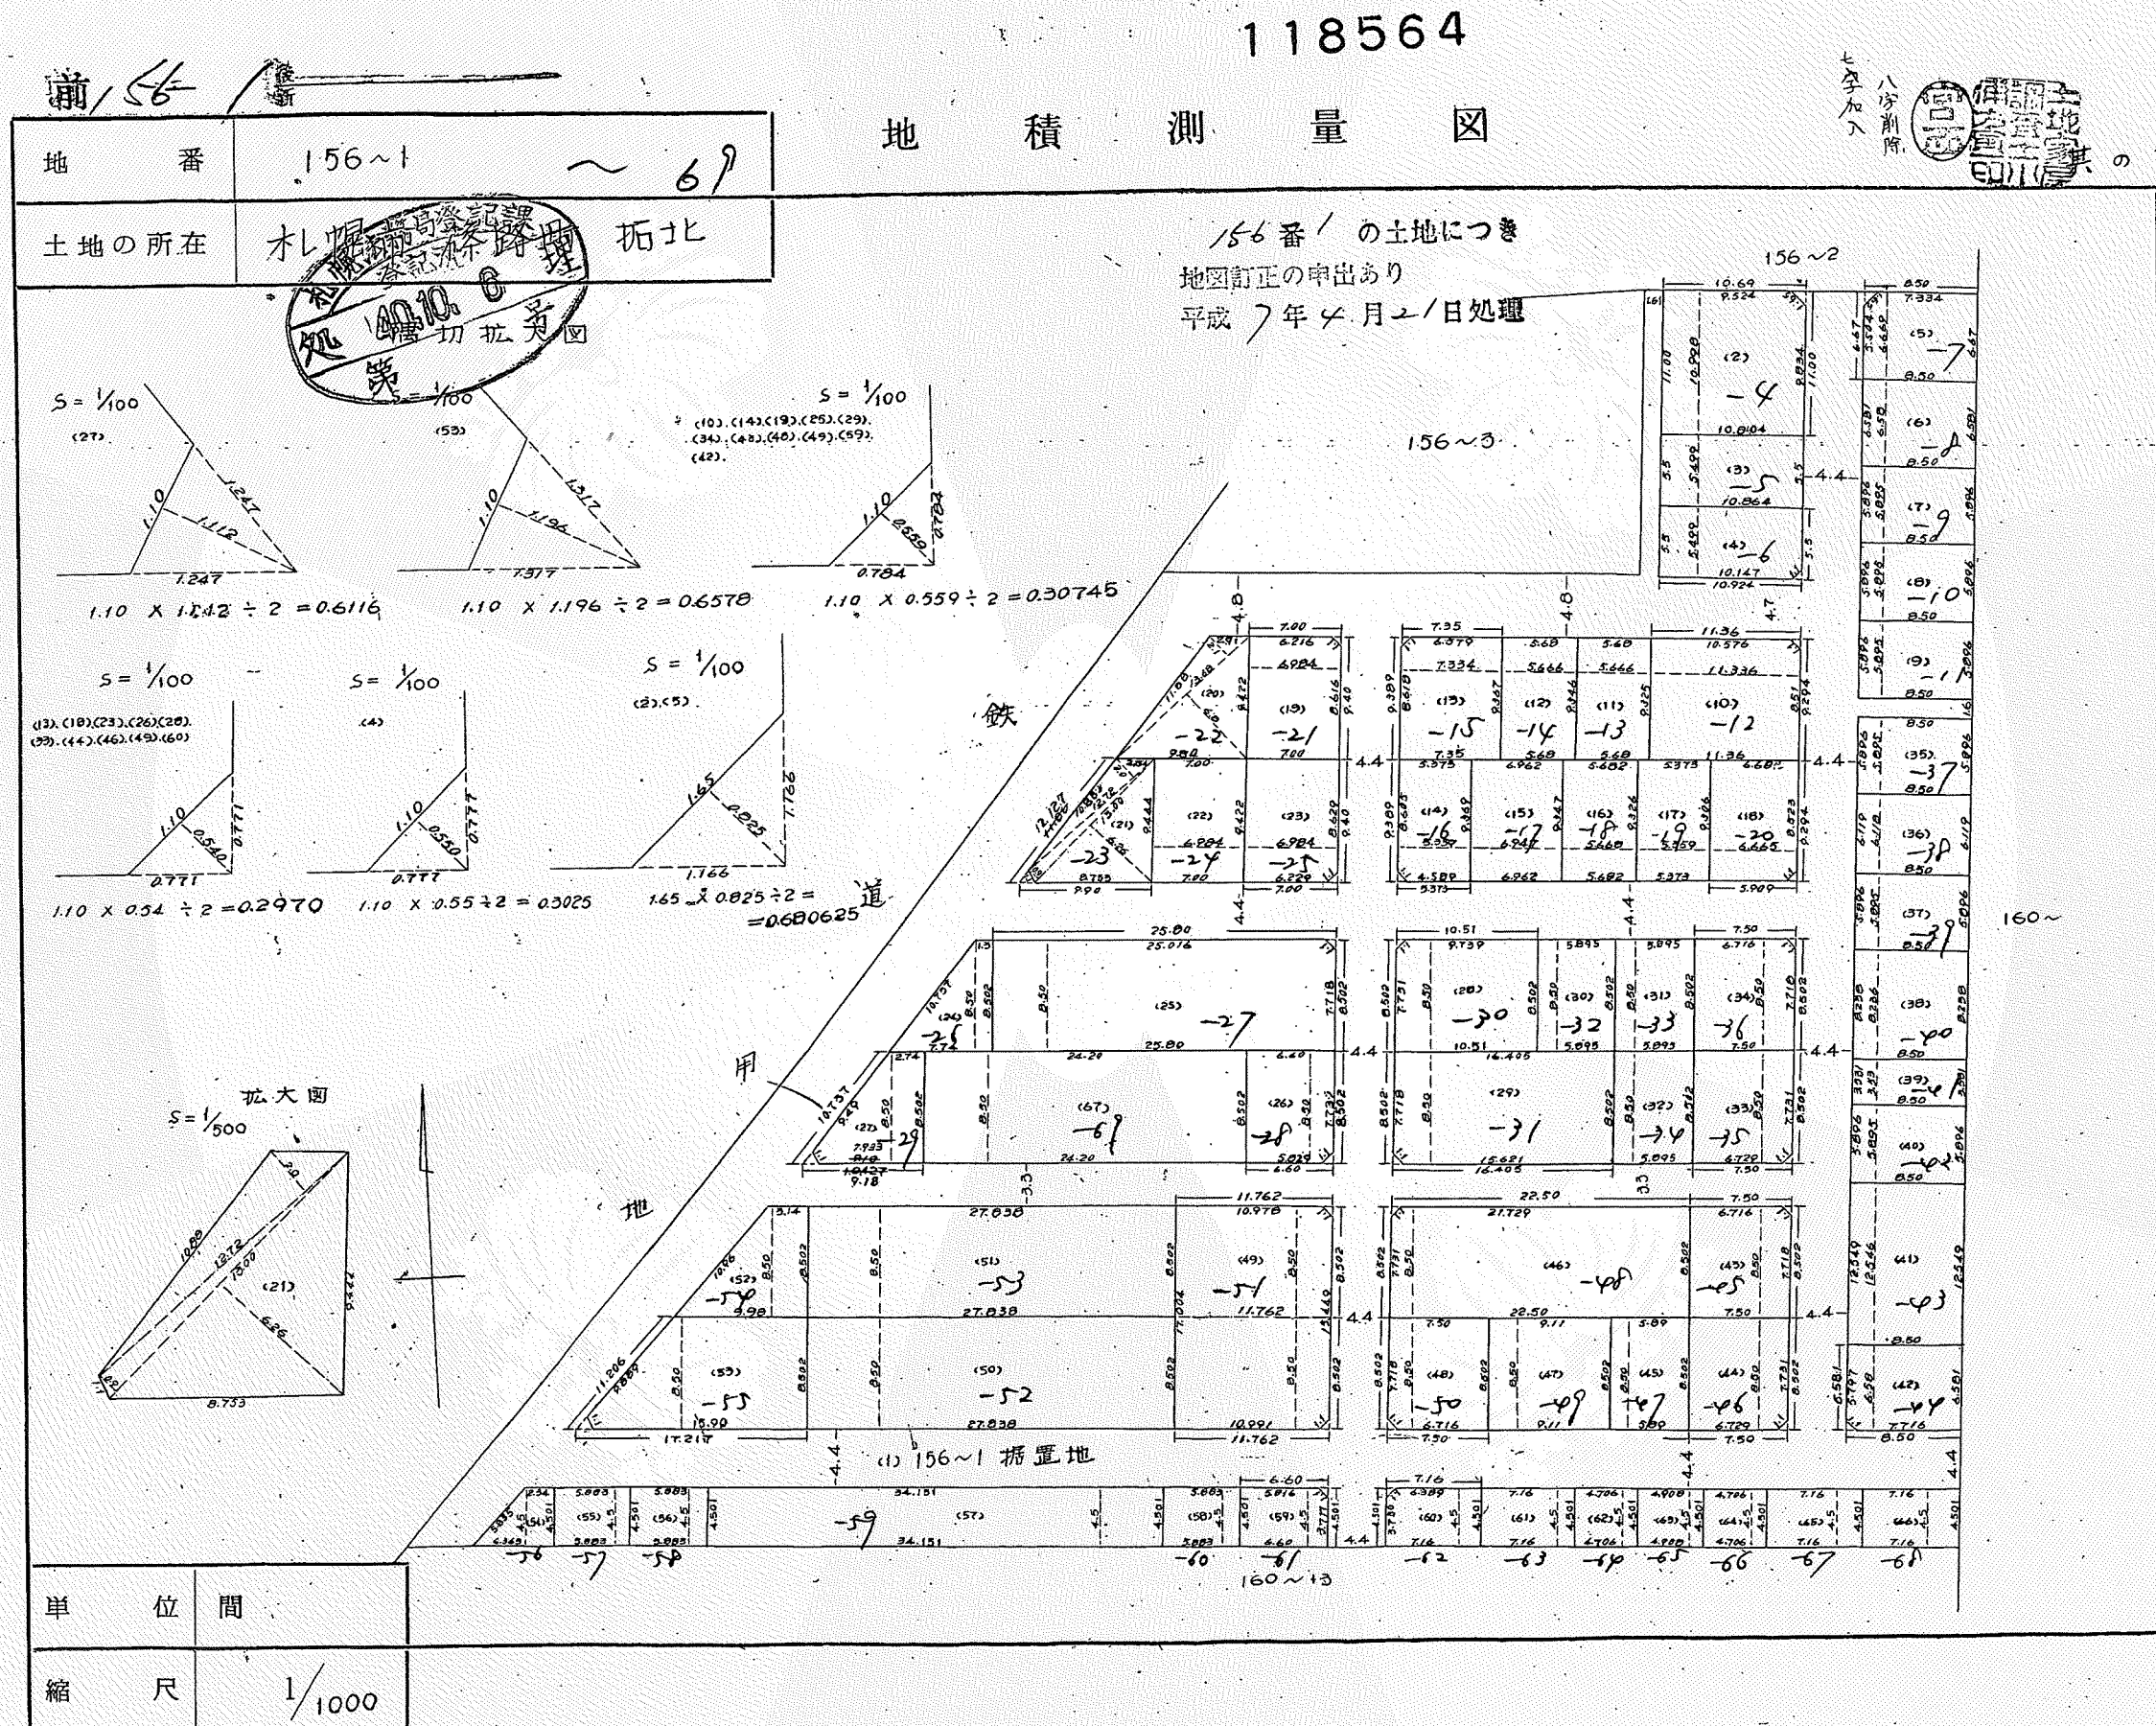

昭和40年9月10日	作製年月日
作製者 札幌市大通西十二丁目四番地 土地家屋調査士 小浦方	
申請人 宮西頼母	

これは図面に記録されている内容を証明した書面である。
(札幌法務局北出張所管轄)
令和5年6月21日
札幌法務局

登記官

酒井秀明



118565

地 積 測 量 図



其の2

地 番	156~
土地の所在	札幌市北条路町北

求 積 計 算 式

2) 156~	10.998	(10.69 + 10.804) 1/2	- 0.680625	= 117.504881	÷ 0.327
3) 156~	5.499	(10.804 + 10.864) 1/2		= 59.576166	÷ 0.129
4) 156~	5.499	(10.864 + 10.924) 1/2	- 0.3025	= 59.603606	÷ 0.129
5) 156~	6.669	(8.50 + 8.50) 1/2	- 0.680625	= 56.005875	÷ 0.126
6) 156~	6.58	(8.50 + 8.50) 1/2		= 55.93	÷ 0.125
7) 156~	5.895	(8.50 + 8.50) 1/2		= 50.1075	÷ 0.120
8) 156~	5.895	(8.50 + 8.50) 1/2		= 50.1075	÷ 0.120
9) 156~	5.895	(8.50 + 8.50) 1/2		= 50.1075	÷ 0.120
10) 156~	11.336	(9.294 + 9.325) 1/2	- 0.30745	= 105.225042	÷ 0.315
11) 156~	5.666	(9.325 + 9.346) 1/2		= 52.894943	÷ 0.122
12) 156~	5.666	(9.346 + 9.367) 1/2		= 53.013929	÷ 0.123
13) 156~	7.334	(9.367 + 9.389) 1/2	- 0.297	= 68.481252	÷ 0.208
14) 156~	5.359	(9.389 + 9.369) 1/2	- 0.30745	= 49.954611	÷ 0.119
15) 156~	6.947	(9.369 + 9.347) 1/2		= 65.010026	÷ 0.205
計				= 893.522831	
16) 156~	5.668	(9.347 + 9.326) 1/2		= 52.919282	÷ 0.122
17) 156~	5.359	(9.326 + 9.306) 1/2		= 49.924444	÷ 0.119
18) 156~	6.665	(9.306 + 9.294) 1/2	- 0.297	= 61.6875	÷ 0.201
19) 156~	6.984	(9.422 + 9.400) 1/2	- 0.30745	= 65.418974	÷ 0.205
20) 156~	13.680	(6.80 + 2.10) 1/2		= 68.876	÷ 0.200
21) 156~	13.00	(6.26 + 0.9) 1/2 + {12.72 x 2.0 ÷ 2}		= 59.26	÷ 0.129
22) 156~	6.984	(9.444 + 9.422) 1/2		= 65.880072	÷ 0.205
23) 156~	6.984	(9.422 + 9.400) 1/2	- 0.297	= 65.429424	÷ 0.205
24) 156~	8.50	(1.50 + 7.740) 1/2		= 38.42	÷ 0.108
25) 156~	8.50	(25.80 + 25.80) 1/2	- 0.30745	= 218.99255	÷ 0.708
26) 156~	8.50	(6.60 + 6.60) 1/2	- 0.297	= 55.803	÷ 0.125
27) 156~	8.50	(2.74 + 9.18) 1/2	- 0.6116	= 50.0484	÷ 0.120
28) 156~	8.50	(10.510 + 10.510) 1/2	- 0.297	= 89.038	÷ 0.229
29) 156~	8.50	(16.405 + 16.405) 1/2	- 0.30745	= 139.13505	÷ 0.419
30) 156~	8.50	(5.895 + 5.895) 1/2		= 50.1075	÷ 0.120
計				= 1,122.940196	
31) 156~	8.50	(5.895 + 5.895) 1/2		= 50.1075	÷ 0.120
32) 156~	8.50	(5.895 + 5.895) 1/2		= 50.1075	÷ 0.120
33) 156~	8.50	(7.50 + 7.50) 1/2	- 0.297	= 63.453	÷ 0.203
34) 156~	8.50	(7.50 + 7.50) 1/2	- 0.30745	= 63.44255	÷ 0.203
35) 156~	5.895	(8.50 + 8.50) 1/2		= 50.1075	÷ 0.120
36) 156~	6.118	(8.50 + 8.50) 1/2		= 52.003	÷ 0.122
37) 156~	5.895	(8.50 + 8.50) 1/2		= 50.1075	÷ 0.120
38) 156~	8.236	(8.50 + 8.50) 1/2		= 70.006	÷ 0.210
39) 156~	4.353	(8.50 + 8.50) 1/2		= 30.005	÷ 0.100
40) 156~	5.895	(8.50 + 8.50) 1/2		= 50.1075	÷ 0.120

41) 156~	12.546	(8.50 + 8.50) 1/2		= 106.641	÷ 0.316
42) 156~	6.4658	(8.50 + 8.50) 1/2	- 0.30745	= 55.62255	÷ 0.125
43) 156~	8.50	(7.50 + 7.50) 1/2	- 0.30745	= 63.44255	÷ 0.203
44) 156~	8.50	(7.50 + 7.50) 1/2	- 0.297	= 63.453	÷ 0.203
45) 156~	8.50	(5.89 + 5.89) 1/2		= 50.065	÷ 0.120
計				= 868.67115	
46) 156~	8.50	(22.50 + 22.50) 1/2	- 0.297	= 190.953	÷ 0.610
47) 156~	8.50	(9.11 + 9.11) 1/2		= 77.435	÷ 0.217
48) 156~	8.50	(7.50 + 7.50) 1/2	- 0.30745	= 63.44255	÷ 0.203
49) 156~	11.762	(8.50 + 8.50) - (0.30745 + 0.297)		= 199.34955	÷ 0.619
50) 156~	8.50	(27.838 + 27.838) 1/2		= 236.683	÷ 0.726
51) 156~	8.50	(27.838 + 27.838) 1/2		= 236.623	÷ 0.726
52) 156~	8.50	(3.14 + 9.98) 1/2		= 55.76	÷ 0.125
53) 156~	8.50	(9.98 + 17.217) 1/2	- 0.6578	= 114.92945	÷ 0.324
54) 156~	4.50	(2.34 + 6.363) 1/2		= 19.58175	÷ 0.019
55) 156~	4.50	(5.883 + 5.883) 1/2		= 26.4735	÷ 0.026
56) 156~	4.50	(5.883 + 5.883) 1/2		= 26.4735	÷ 0.026
57) 156~	4.50	(34.151 + 34.151) 1/2		= 153.6795	÷ 0.503
58) 156~	4.50	(5.883 + 5.883) 1/2		= 26.4735	÷ 0.026
59) 156~	4.50	(6.60 + 6.60) 1/2	- 0.30745	= 29.39255	÷ 0.029
60) 156~	4.50	(7.16 + 7.16) 1/2	- 0.297	= 31.923	÷ 0.101
計				= 1,409.11285	
61) 156~	4.50	(7.16 + 7.16) 1/2		= 32.22	÷ 0.102
62) 156~	4.50	(4.706 + 4.706) 1/2		= 21.177	÷ 0.021
63) 156~	4.50	(4.908 + 4.908) 1/2		= 22.086	÷ 0.022
64) 156~	4.50	(4.706 + 4.706) 1/2		= 21.177	÷ 0.021
65) 156~	4.50	(7.16 + 7.16) 1/2		= 32.22	÷ 0.102
66) 156~	4.50	(7.16 + 7.16) 1/2		= 32.22	÷ 0.102
67) 156~	8.50	(24.20 + 24.20) 1/2		= 205.70	÷ 0.625
小 計				= 366.80	
合 計				= 4,741.047027	
(1) 156~1				7,002.34 - 4,741.047027	= 2,261.292973 ÷ 7511

昭和40年9月10日
作製者

作製者

札幌市大通西十二丁目四番地
土地家屋調査士 小浦方寅

申請人

宮西頼母

宮西頼母

宮西頼母

単 位 間	
縮 尺	1/

登記年月日：昭和41年1月14日


これは図面に記録されている内容を証明した書面である。
(札幌法務局北出張所管轄)
令和5年6月21日
札幌法務局

登記官

酒井秀明




地番	156~8
土地の所在	札幌市篠路町北

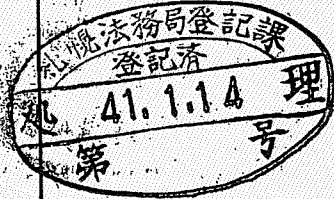

地積測量図

118576

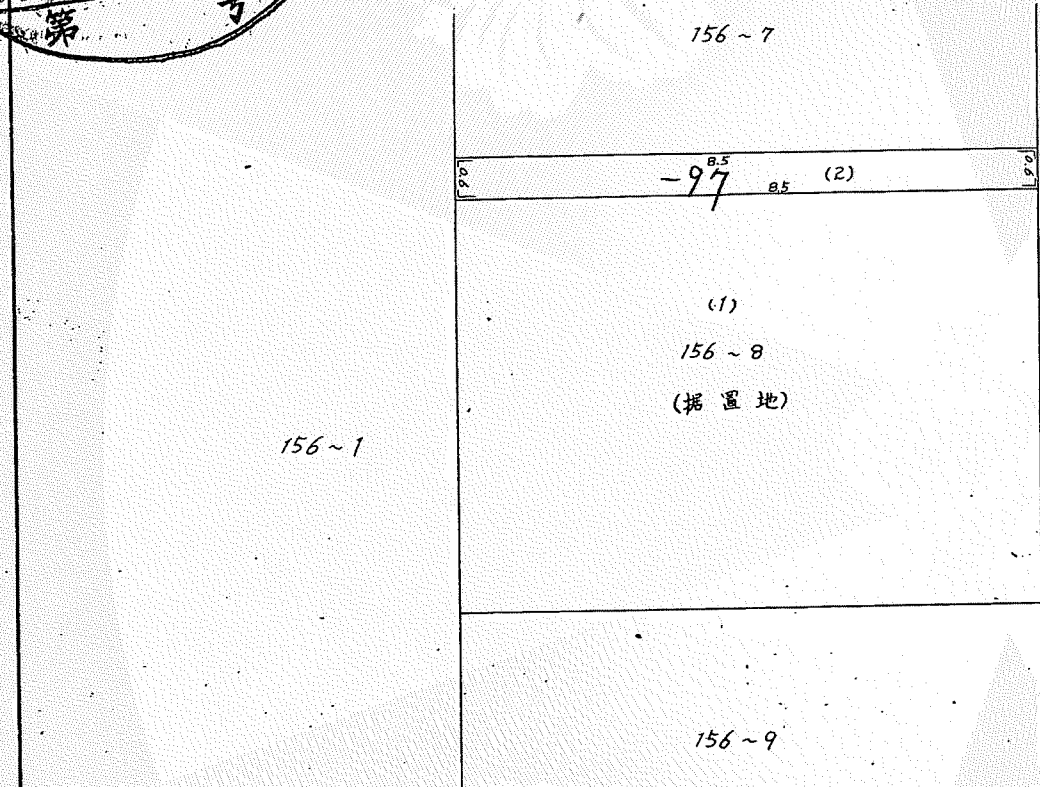

算式

(2) 156~8 原野 $8.5 \times 0.6 = 5.10 \approx 0.005$
(1) 156~8 原野 $55.93 - 5.10 = 50.83 \approx 0.120$

尺貫法による表示

単位	間
縮尺	1/200

昭和41年1月11日	作製年月日
作製者	
札幌市大通西十二丁目四番地 土地家屋調査士 小浦方寅	
調査人 宮西頼母	