



位置図

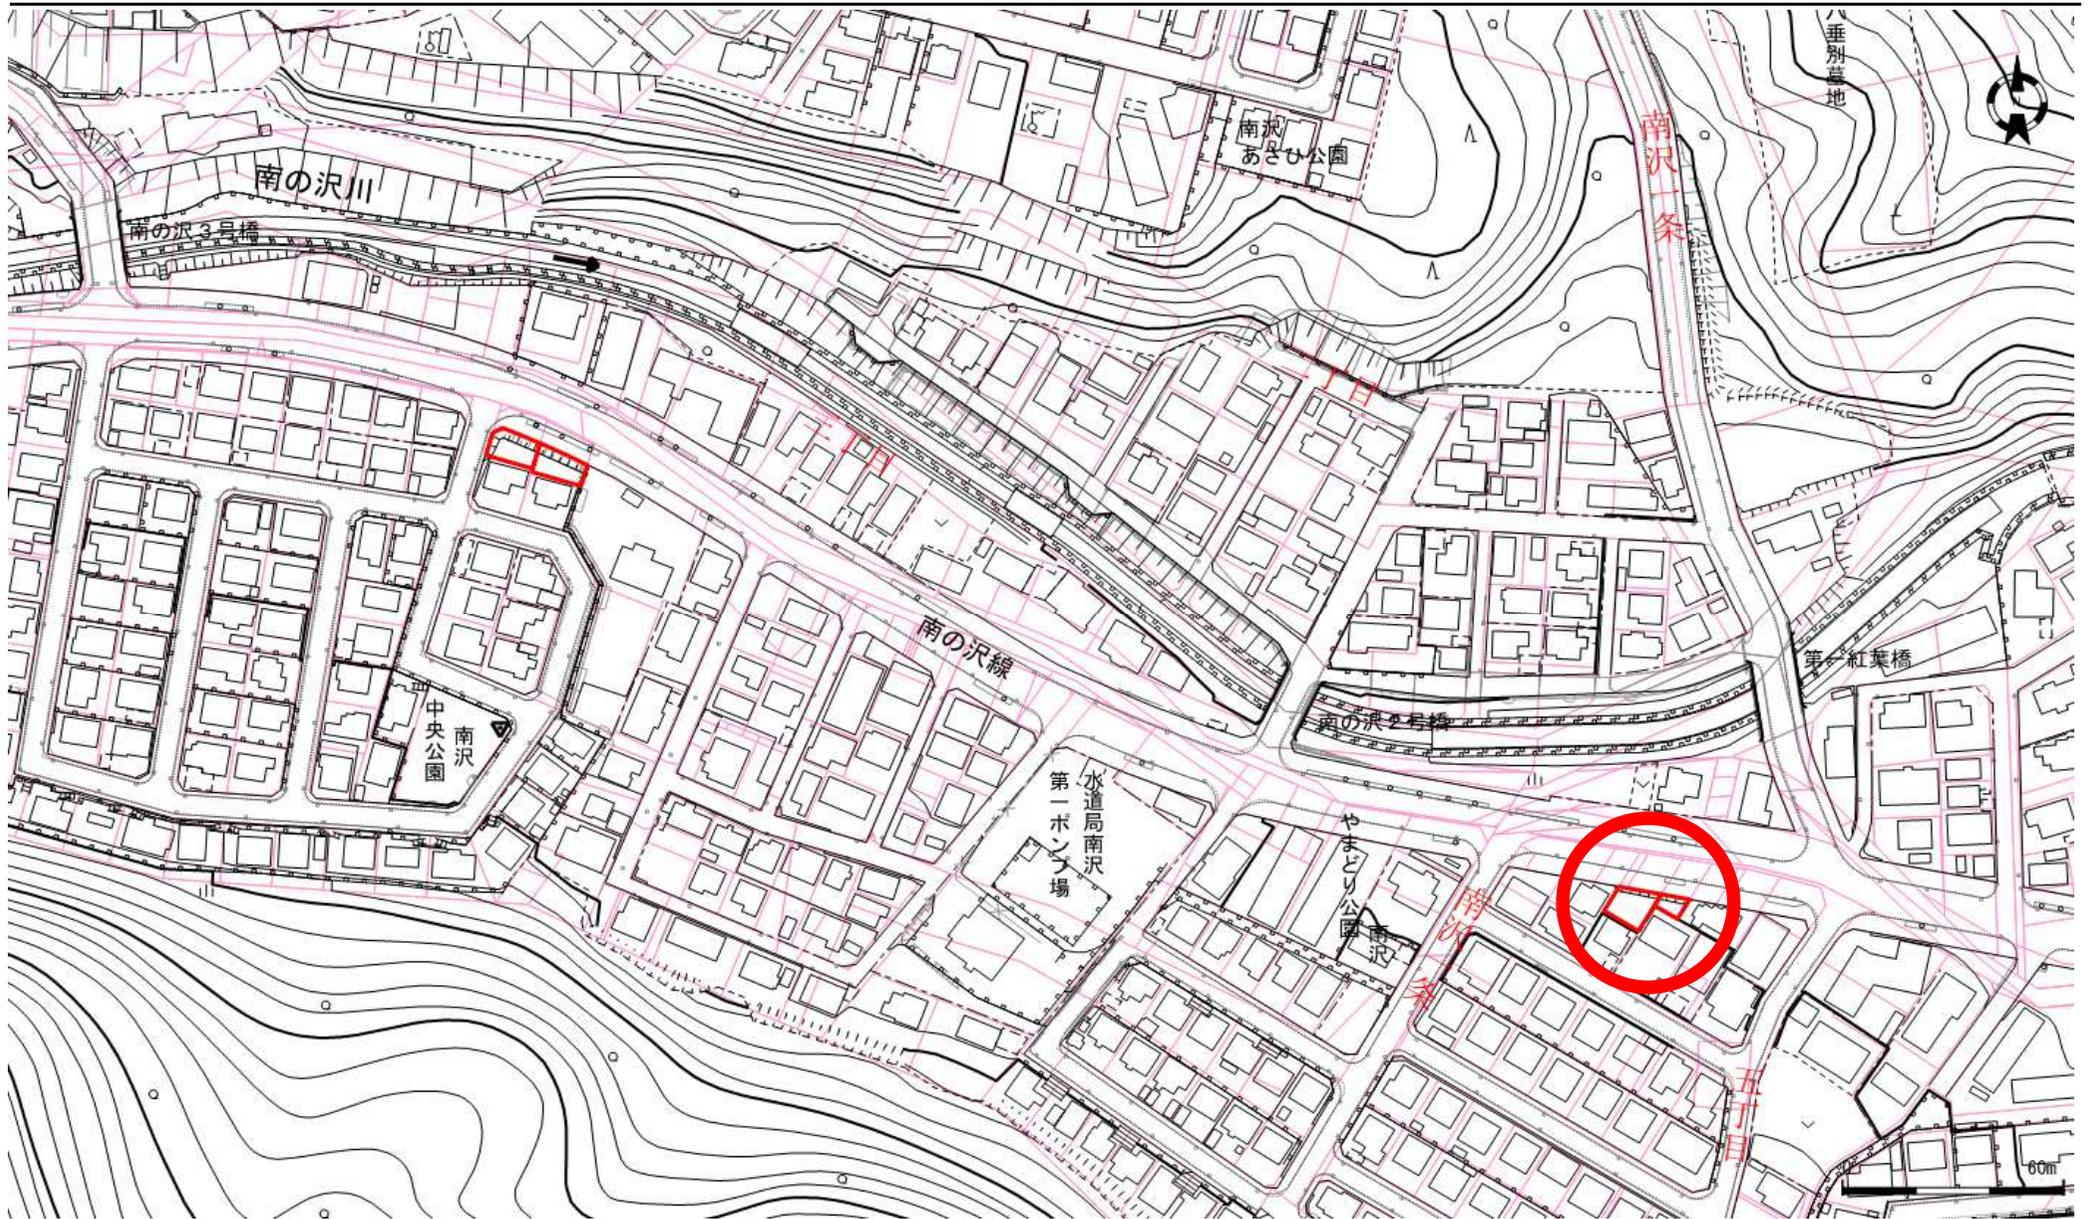

# 地番図

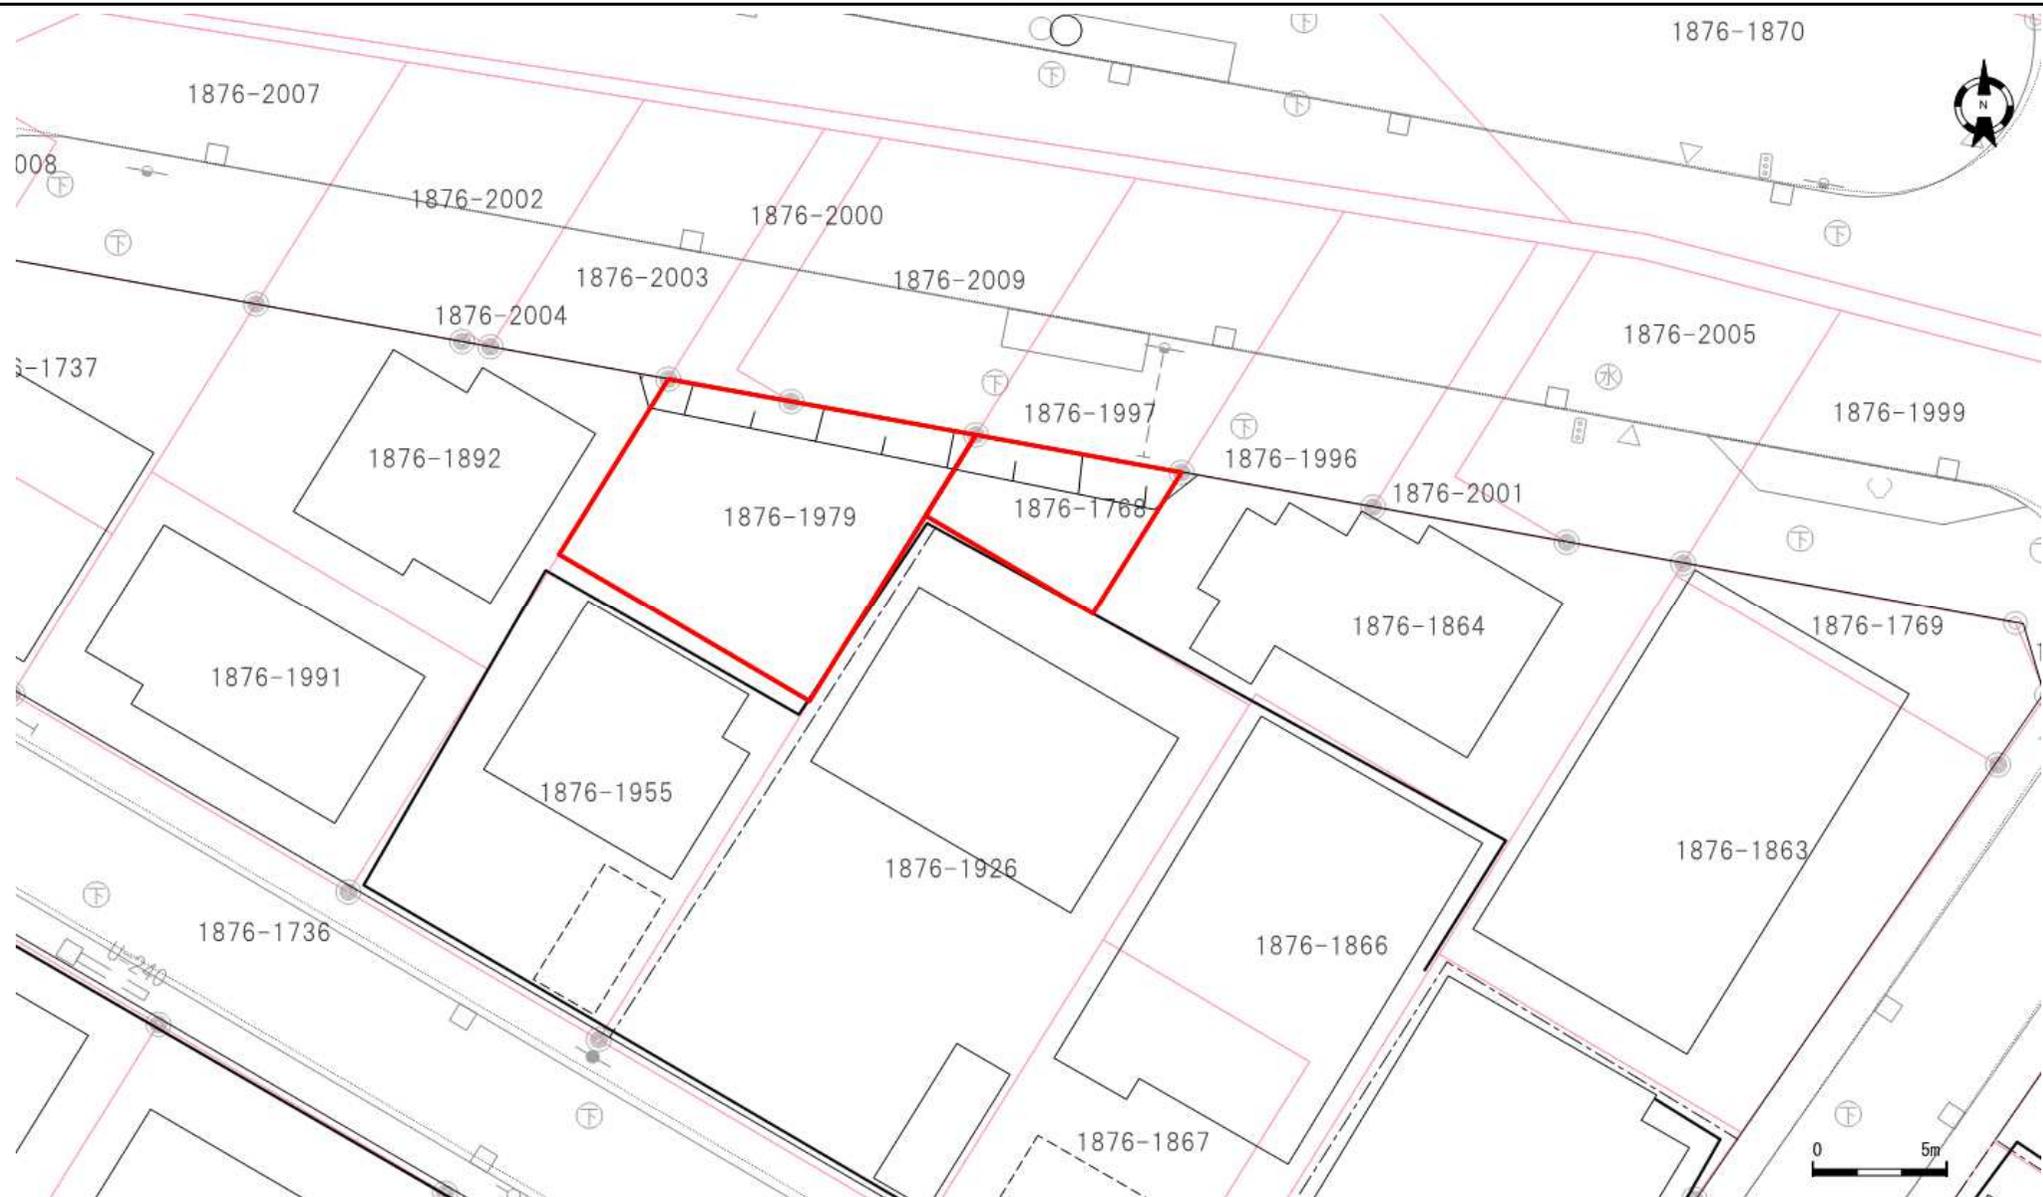

口座	地番	地目	地積
6039	1876-1768	宅地	36.35
6039	1876-1769	宅地	108.20

口座	地番	地目	地積

口座	地番	地目	地積

登記年月日：平成7年11月15日

これは図面に記録されている内容を証明した書面である。  
(札幌法務局南出張所管轄)  
令和5年5月31日 札幌法務局

登記官

酒井秀明



地図番号 明59-4	境界標の種類及び筆界点の記号又は214177			
	種類	土地家屋調査士専用標	コンクリート標	木杭
与点の種類	既設			LK9
	新設			LM27, LM28,
与点の種類		① 公共基準点	□ 図根点	ハ 登記基準点

地番	1876-1768	土地積測在量	図
土地の所在	札幌市南区川沿12条5丁目		

成果表

	X	Y
34841	-112742.326	-74695.386
34844	-113251.886	-74590.636
34846	-112994.735	-75205.867
34847	-113077.255	-75736.188

座標求積表

$\Delta X = X(n+1) - X(n-1)$



(1) 1876-1768

	X	Y	$\Delta X \times Y$
LM 27	-113041.992	-74883.528	-514599.604416
LM 28	-113040.560	-74891.183	124319.363780
K 18	-113043.652	-74893.056	514665.080832
K 17	-113047.432	-74886.823	-124312.126180
		倍積	72.714016
		1/2	36.357008
		地積	36.3570㎡

(2) 1876-1977

	X	Y	$\Delta X \times Y$
LK 9	-113031.986	-74877.467	-844617.827760
LK 10	-113030.712	-74885.218	642065.859132
LM 28	-113040.560	-74891.183	844772.544240
LM 27	-113041.992	-74883.528	-642051.369072
		倍積	169.206540
		1/2	84.603270
		地積	84.6032㎡

合計 (1)+(2) 120.9602

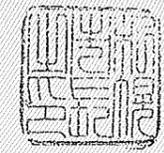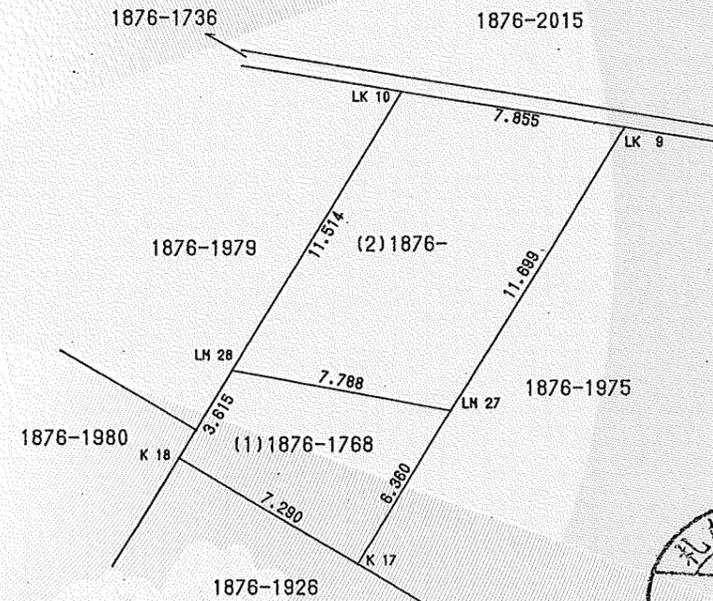

官公署証明番号	平成 年 月 日	申請人	札幌市 鈴木 清	縮尺	1/250
作製者	札幌市白石区本通6丁目北1番地 土地家屋調査士 栗飯原 征	債権者	札幌市 鈴木 清		
	(平成7年6月1日作製)	債務者	札幌市 鈴木 清		

(札幌土地家屋調査士会用紙)

登記年月日：平成19年7月17日

令和5年5月31日  
札幌法務局  
札幌法務局南出張所管轄

これは図面に記録されている内容を証明した書面である。

地図番号	境界標の種類及び筆界点の記号又は点名			
	種類	土地家屋調査士専用標	コンクリート標	
	既設		M3 M4 LM28 LM30	
	新設			
与点の種類	(イ) 公共基準点	ロ. 図根点	ハ. 登記基準点	ニ.

地番	1876-1979	土地所在図	土地積測量図
土地の所在	札幌市南区川沿1 2 条5 丁目		

札幌市公共基準点  
(旧測地系)

測点	X	Y
34841	-112742.326	-74695.386
34844	-113251.886	-74590.636
34846	-112994.735	-75205.867


座標求積表

$X-X=X(N+1)-X(N-1)$

地番	1876-1979			
測点	X	Y	X-X	Y(X-X)
LM30	-113038.416	-74902.640	4.585	-343428.604400
LM28	-113040.560	-74891.183	-12.380	927152.845540
M3	-113050.796	-74897.383	-4.585	343404.501055
M4	-113045.145	-74906.716	12.380	-927345.144080
			倍面積	-216.401885
			面積	108.2009425

登記簿面積

1876-1979	8.07 m <sup>2</sup>
1876-1980	100.12 m <sup>2</sup>
合計	108.19 m <sup>2</sup>

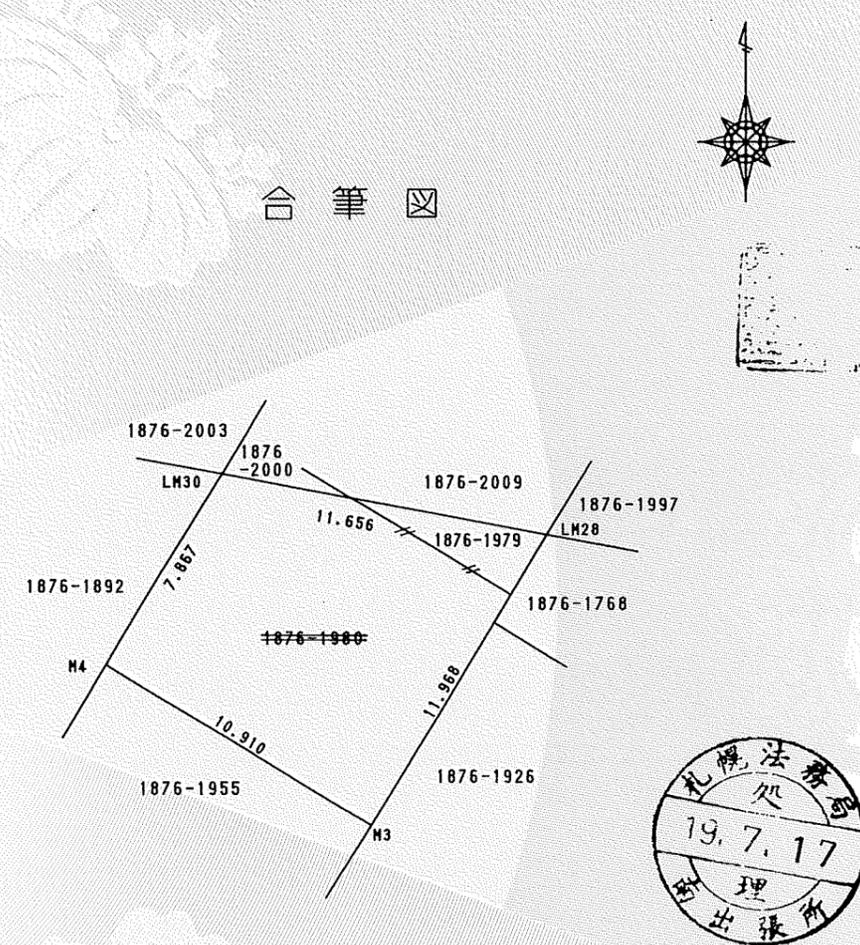

本図は、既提出の地積測量図を集成して作製された図面である。

官公署証明番号	平成 年 月 日	申請人	札幌市長 上田文 (Sapporo Mayor Ueda Fumi)	縮尺	1/250
作製者	土地家屋調査士 札幌市白石区本通6丁目北1番23号 栗飯原 征 (Rikihara Sei)				

(札幌土地家屋調査士会用紙)

H16.7.500K

登記官

酒井秀明

