


位置図



地番図

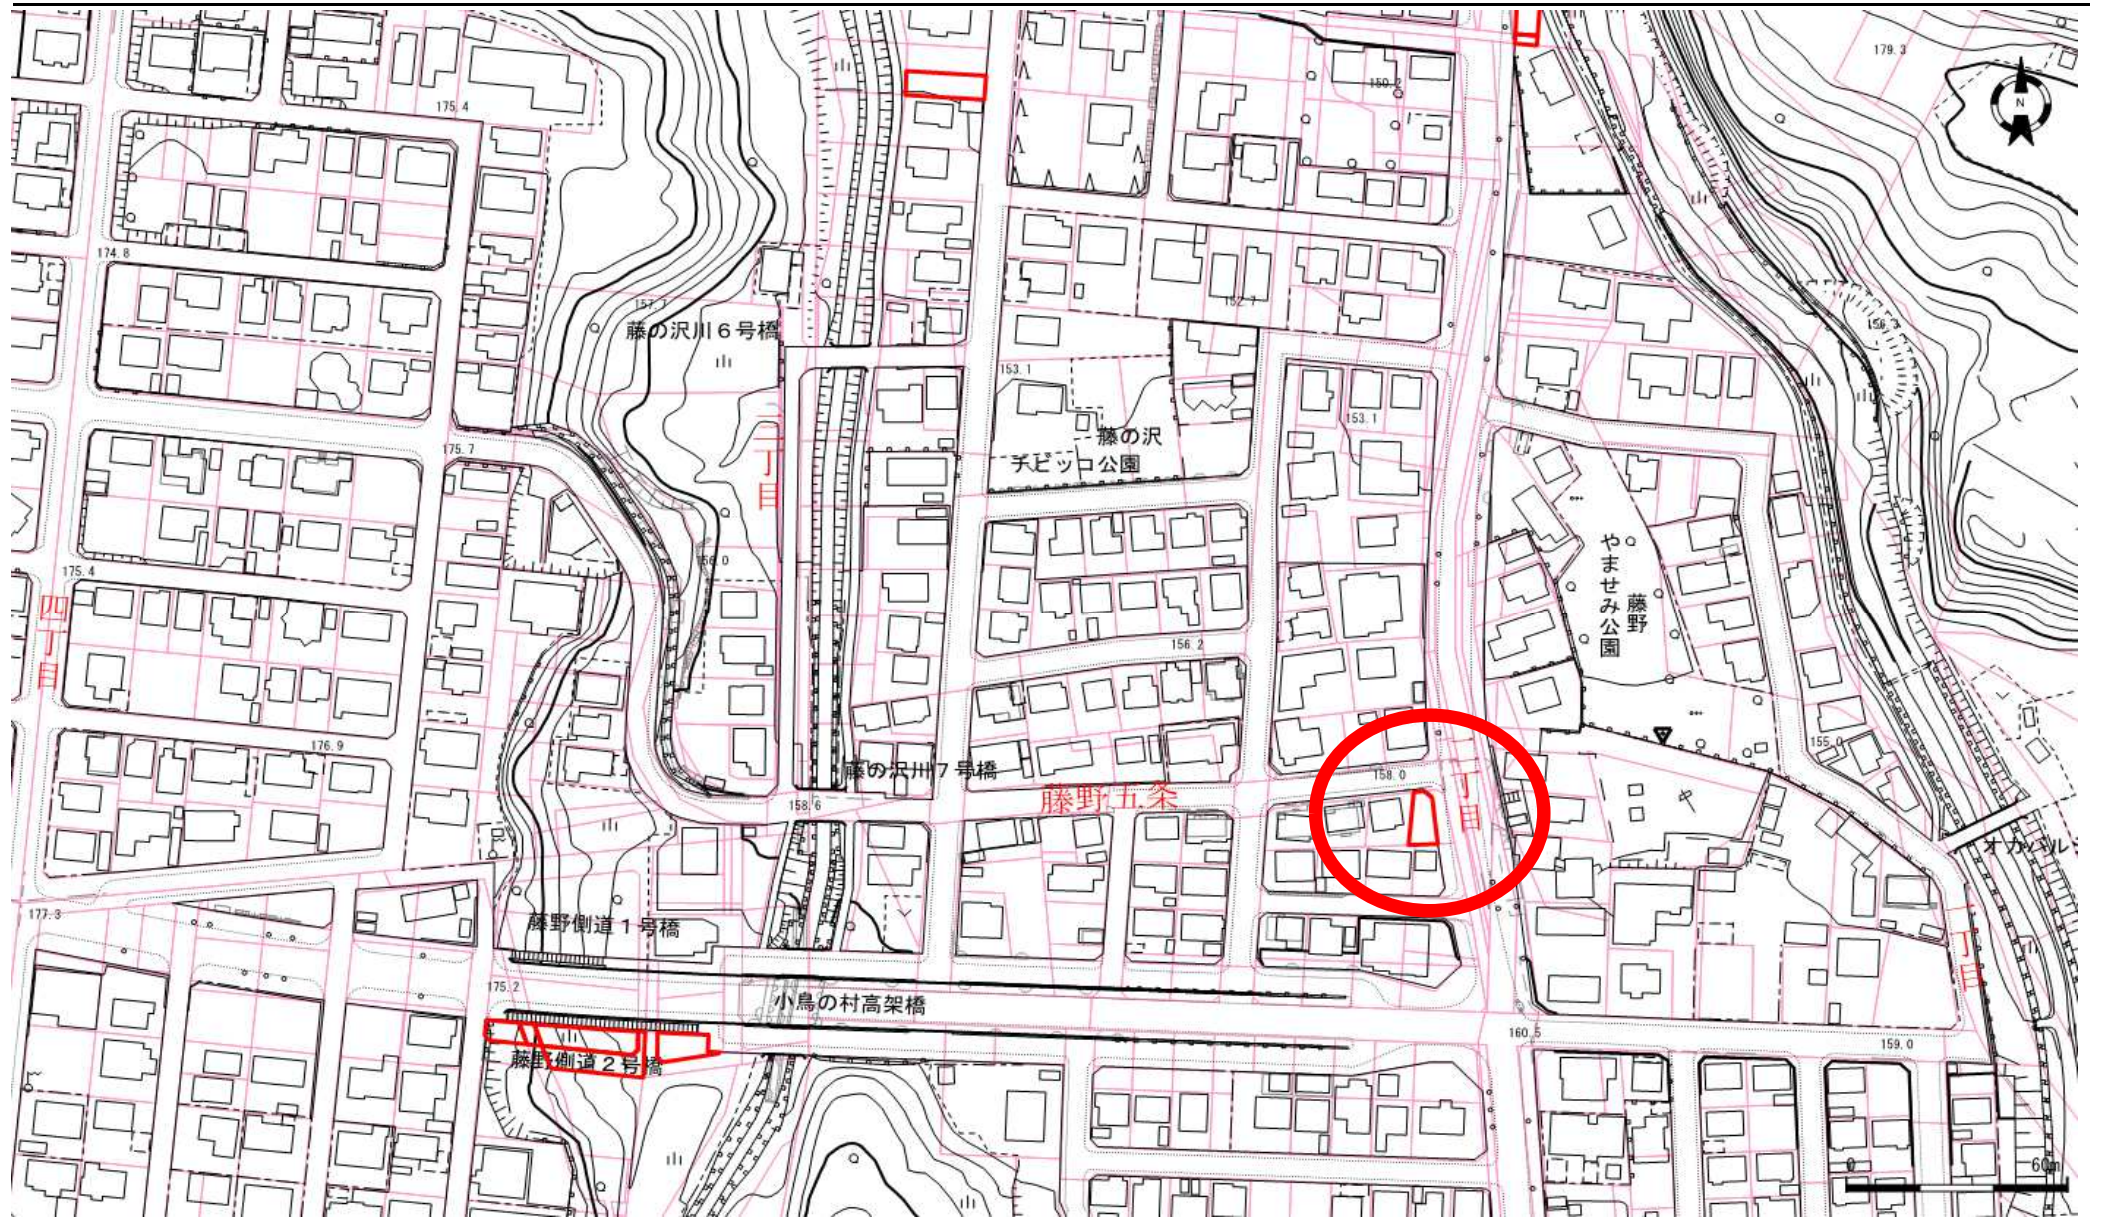

口座	地番	地目	地積
6044	379-20	宅地	91.86

口座	地番	地目	地積

口座	地番	地目	地積

登記年月日：平成7年11月1日

これは図面に記録されている内容を証明した書面である。
(札幌法務局南出張所管轄)
令和5年5月31日
札幌法務局

登記官

酒井秀明




241468

TOPICS


地図番号	境界標の種類及び筆界点の記号又は点名			
	種類	土地家屋調査士専用標	コンクリート標	木杭
	既設		K600-3, K604-3, LK52, LK53	
	新設			LK54-2
与点の種類	① 公共基準点	② 図根点	ハ、登記基準点	ニ、

地番	379-20	土地積測在量図
土地の所在	札幌市南区藤野5条2丁目	

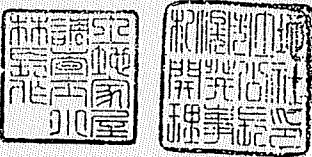

与点の成果		
点名	X	Y
図1-1	-117333.204	-77563.335
野々沢	-116503.690	-76962.170
35857	-115540.847	-76264.378

計算式 $S = \sum \{Y_n \cdot (X_{n+1} - X_{n-1})\} \div 2$				
379-20	151.4724790			
点名	X	Y	倍積	辺長
K600-3	-115840.988	-76416.814	4.676040	6.329
K604-3	-115855.709	-76418.205	205.519881	14.787
LK54-2	-115855.241	-76405.734	-1.348308	12.480
LK53	-115841.622	-76408.609	91.451585	13.919
LK52	-115840.244	-76410.529	2.645760	2.363
		倍積	302.944958	
		面積	151.4724790	

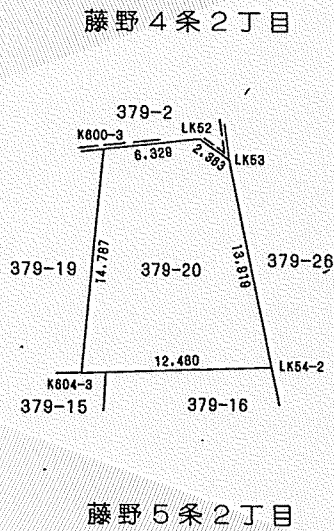

地図・地積更正前の土地	379番20	155.㎡
地図・地積更正後の土地	379番20	151.㎡



官公署証明番号	平成 年 月 日	
作製者	札幌市豊平区月寒西1条2丁目 土地家屋調査士 小林長作	申請人
	(平成7年6月22日作製)	札幌市土地開発公社 理事 石原弘之
		権者
		札幌市土地開発公社
		務者
		神園金光
		縮尺
		1/500

(札幌土地家屋調査士会用紙)

登記年月日：平成7年11月1日

これは図面に記録されている内容を証明した書面である。
(札幌法務局南出張所管轄)
令和5年5月31日
札幌法務局

登記官

酒井秀明



地図番号	境界標の種類及び筆界点の記号又は点名			
	種類	土地家屋調査士専用標	コンクリート標	木杭
	既設		LK52, LK53	
	新設			L32, L33, L34, L35, LK54-2, LM51
与点の種類	① 公共基準点	② 図根点	ハ 登記基準点	ニ




地番	379-20 379-33	土地積所測量図
土地の所在	札幌市南区藤野5条2丁目	

点名	X	Y
① 1-1	-117333.204	-77563.335
野々沢	-116503.690	-76962.170
35857	-115540.847	-76264.378


計算式 $S = \sum \{ Y_n \cdot (X_{n+1} - X_{n-1}) \} \div 2$
① 379-20
 $151.4724790 - 59.6099145 = 91.8625645$

点名	X	Y	倍積	辺長
L34	-115843.141	-76411.735	-0.030899	0.585
L35	-115852.805	-76410.625	-11.751424	9.728
LM51	-115855.411	-76410.263	-7.004928	2.631
LK54-2	-115855.241	-76405.734	1.288430	4.532
LK53	-115841.622	-76408.609	125.744227	13.919
LK52	-115840.244	-76410.529	6.115564	2.363
L32	-115840.669	-76414.119	0.455600	3.615
L33	-115842.558	-76411.788	4.403259	3.000
		倍積	119.219829	
		面積	59.6099145	

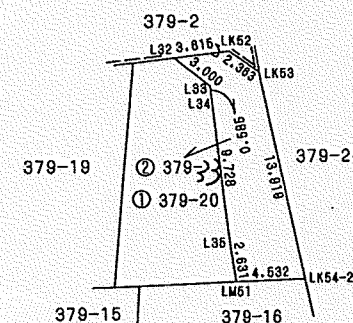

藤野4条2丁目

藤野5条2丁目

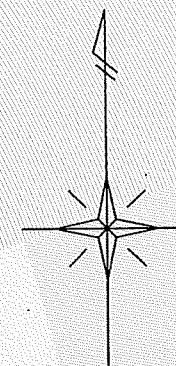

官公署証明番号	平成 年 月 日	申請人	札幌市土地家屋調査士会 理事 石原 敬之	札幌市土地開発公社 神園 金光	縮尺 1/500
作製者	札幌市豊平区月寒西1条2丁目 土地家屋調査士 小林 長作				

(平成7年6月22日作製)

(札幌土地家屋調査士会用紙)

H6, 12.

S