


位置図





地番図

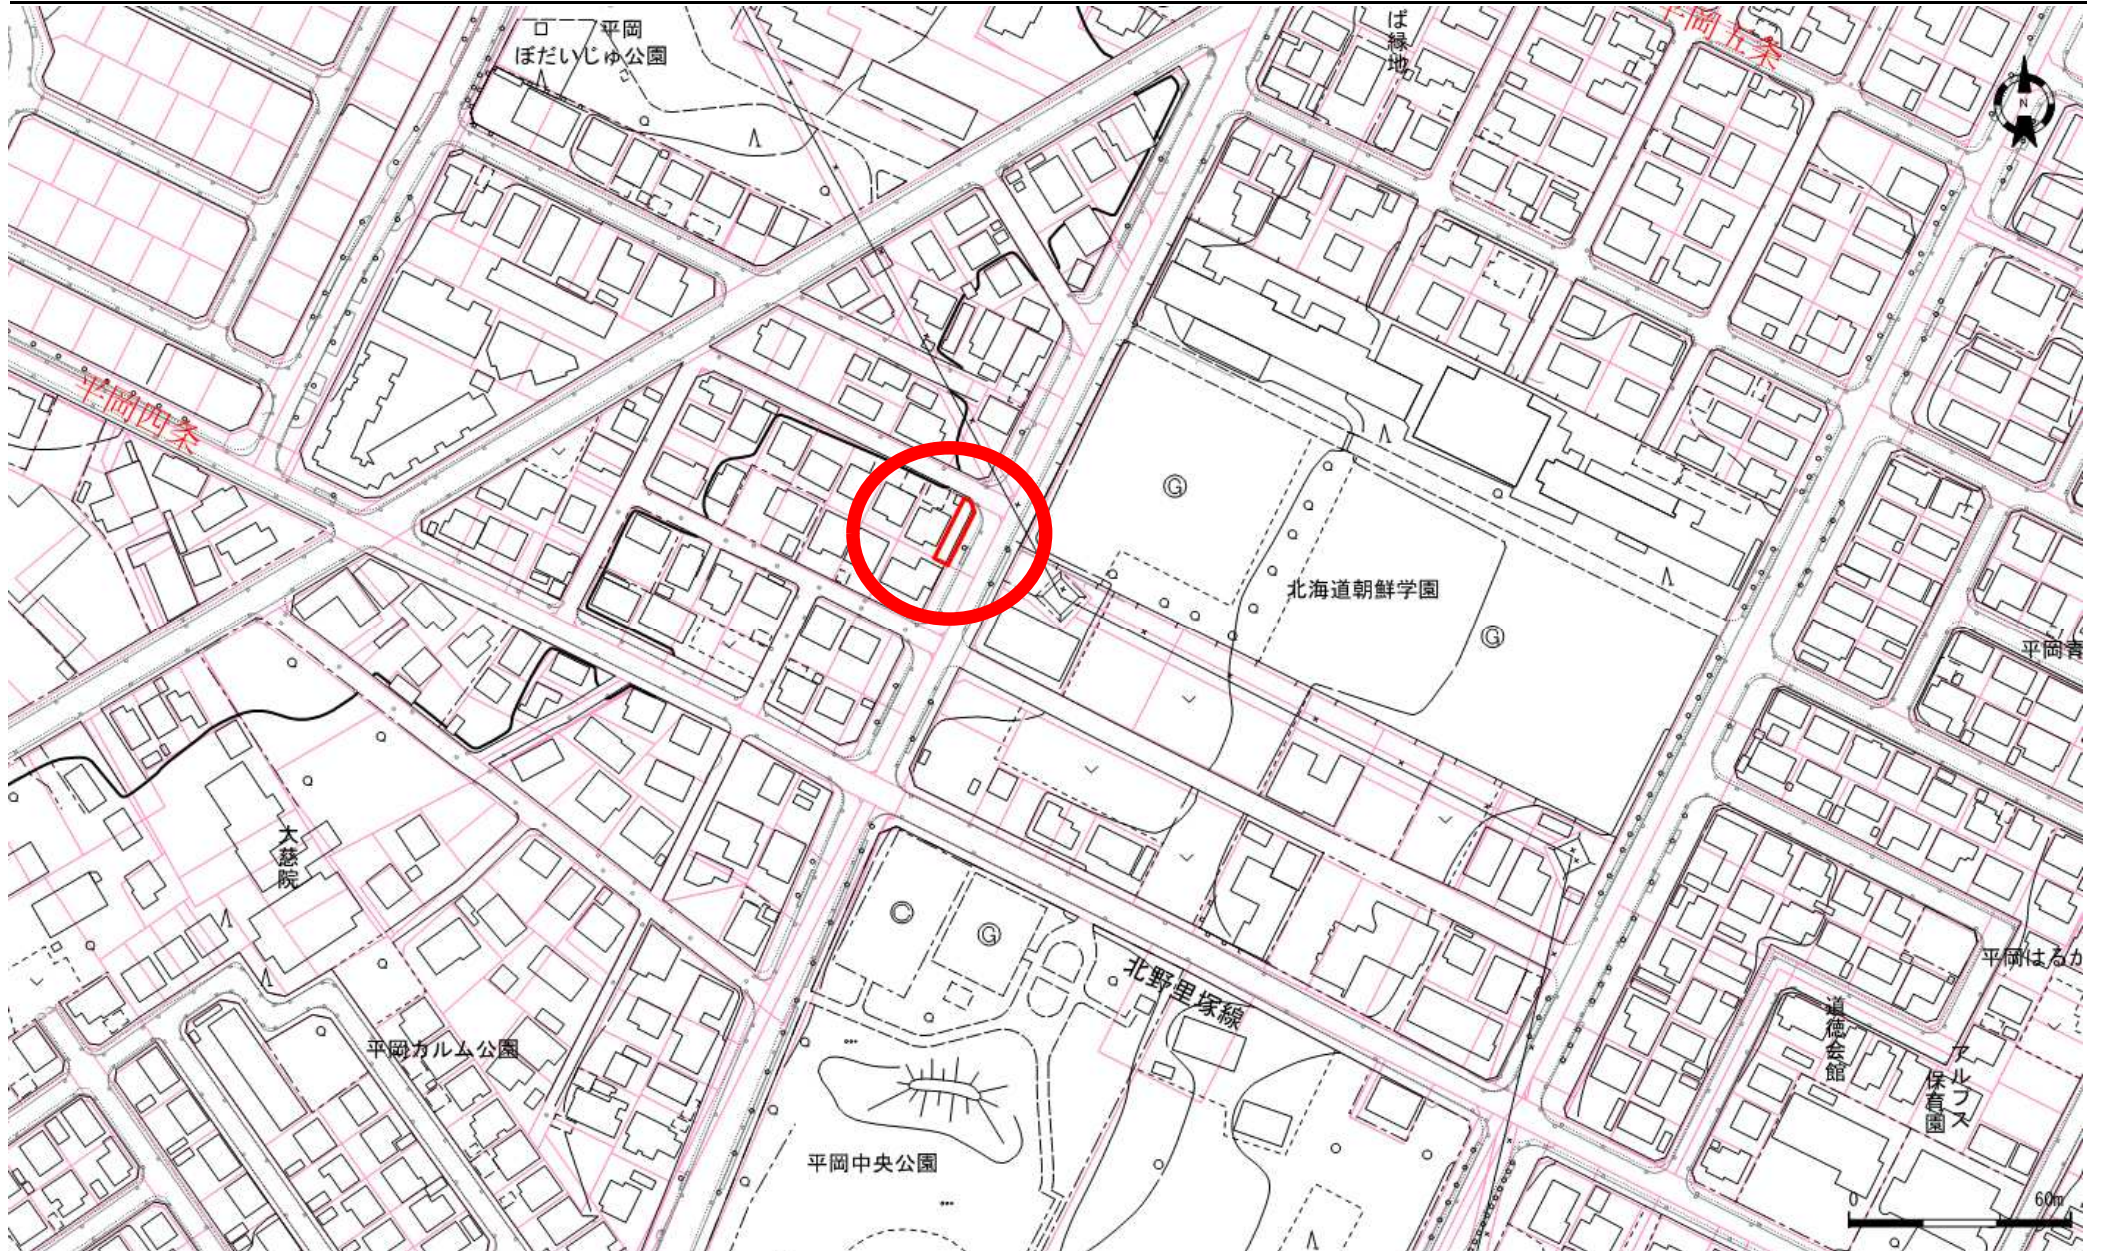

| 口座   | 地番   | 地目 | 地積    |
|------|------|----|-------|
| 6054 | 41-3 | 宅地 | 73.14 |
|      |      |    |       |
|      |      |    |       |

| 口座 | 地番 | 地目 | 地積 |
|----|----|----|----|
|    |    |    |    |
|    |    |    |    |
|    |    |    |    |

| 口座 | 地番 | 地目 | 地積 |
|----|----|----|----|
|    |    |    |    |
|    |    |    |    |
|    |    |    |    |



登記年月日：平成8年9月4日

これは図面に記録されている内容を証明した書面である。  
(札幌法務局南出張所管轄)  
令和5年6月8日  
札幌法務局

登記官

酒井秀明



| 地図番号  | 境界標の種類及び筆界点の記号又は点名 |            |                   |                              |
|-------|--------------------|------------|-------------------|------------------------------|
|       | 種類                 | 土地家屋調査士専用標 | コンクリート標           | 木杭                           |
|       | 既設                 |            | LK27, LK29, K.136 |                              |
|       | 新設                 |            |                   | LM9, L16, L17<br>LK28, K.137 |
| 与点の種類 | ① 公共基準点            | ロ. 図根点     | ハ. 登記基準点          | ニ.                           |



地番 41-3 -84

土地積測量図

土地の所在 札幌市豊平区平岡4条1丁目  
清田区

与点の成果

| 点名    | 座標X         | 座標Y        |
|-------|-------------|------------|
| 40891 | -110001.708 | -64430.039 |
| 40895 | -110615.147 | -65363.674 |

計算式：2F = Σ (Δx(n) × y(n)) 但し Δx(n) = x(n+1) - x(n-1)

(1) 41-3


| 点名    | x           | y          | Δx      | Δx × y          |
|-------|-------------|------------|---------|-----------------|
| LM9   | -110481.530 | -64907.431 | 12.522  | -812770.850982  |
| K.136 | -110479.673 | -64911.136 | -18.134 | 1177098.540224  |
| K.137 | -110463.396 | -64903.008 | -15.369 | 997494.329952   |
| L17   | -110464.304 | -64901.199 | 3.755   | -243704.002245  |
| L16   | -110467.151 | -64900.251 | 17.226  | -1117971.723726 |

倍面積 146.293223  
面積 73.1466115m<sup>2</sup>  
地積 73.14 m<sup>2</sup>


(2) 41-84

| 点名   | x           | y          | Δx      | Δx × y          |
|------|-------------|------------|---------|-----------------|
| LK27 | -110485.035 | -64900.442 | 11.509  | -746939.186978  |
| LM9  | -110481.530 | -64907.431 | -17.884 | 1160804.496004  |
| L16  | -110467.151 | -64900.251 | -17.226 | 1117971.723726  |
| L17  | -110464.304 | -64901.199 | 0.973   | -63148.866627   |
| LK29 | -110468.124 | -64893.577 | 5.717   | -370996.579709  |
| LK28 | -110470.021 | -64892.945 | 16.911  | -1097404.592895 |

倍面積 286.993521  
面積 143.4967605m<sup>2</sup>  
地積 143.49 m<sup>2</sup>  
計 216.6433720m<sup>2</sup>

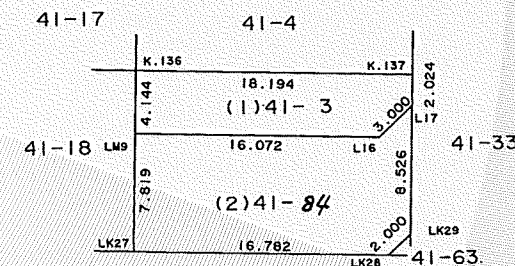

国有地

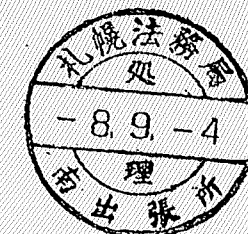


|         |                                                         |
|---------|---------------------------------------------------------|
| 官公署証明番号 | 平成 年 月 日                                                |
| 作製者     | 札幌市中央区北5条西12丁目 スタープラザビル6F<br>土地家屋調査士 渡邊憲博 (平成8年6月11日作製) |



申請人

札幌市土地開発公社  
理事 石原弘

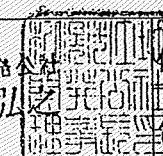

債権者

札幌市土地開発公社

債務者

小野美代子

縮尺

1/500



(札幌土地家屋調査士会用紙)

H7, 11. S