



位置図

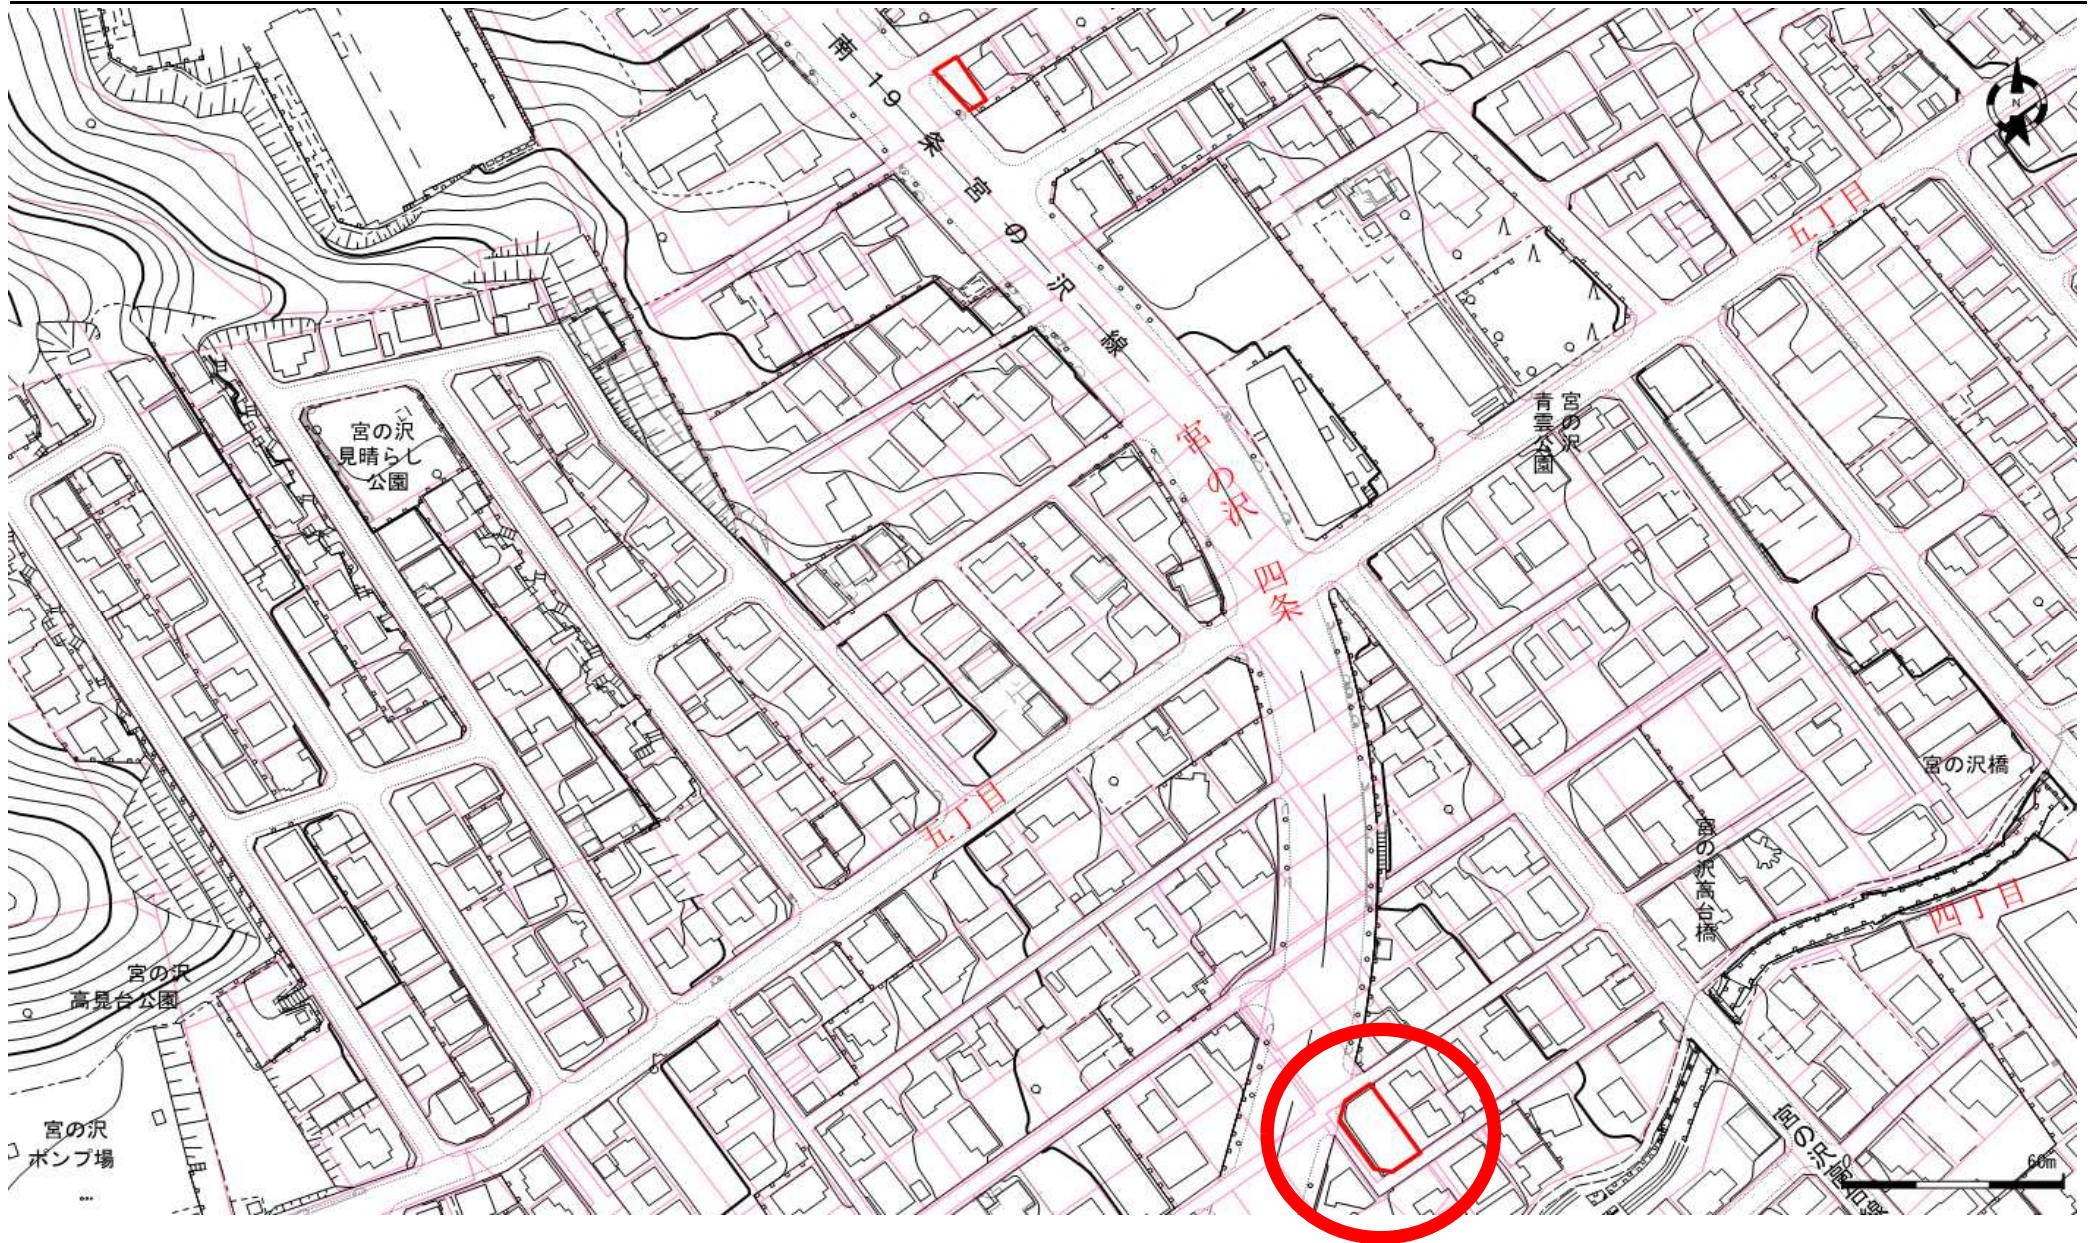

地番図

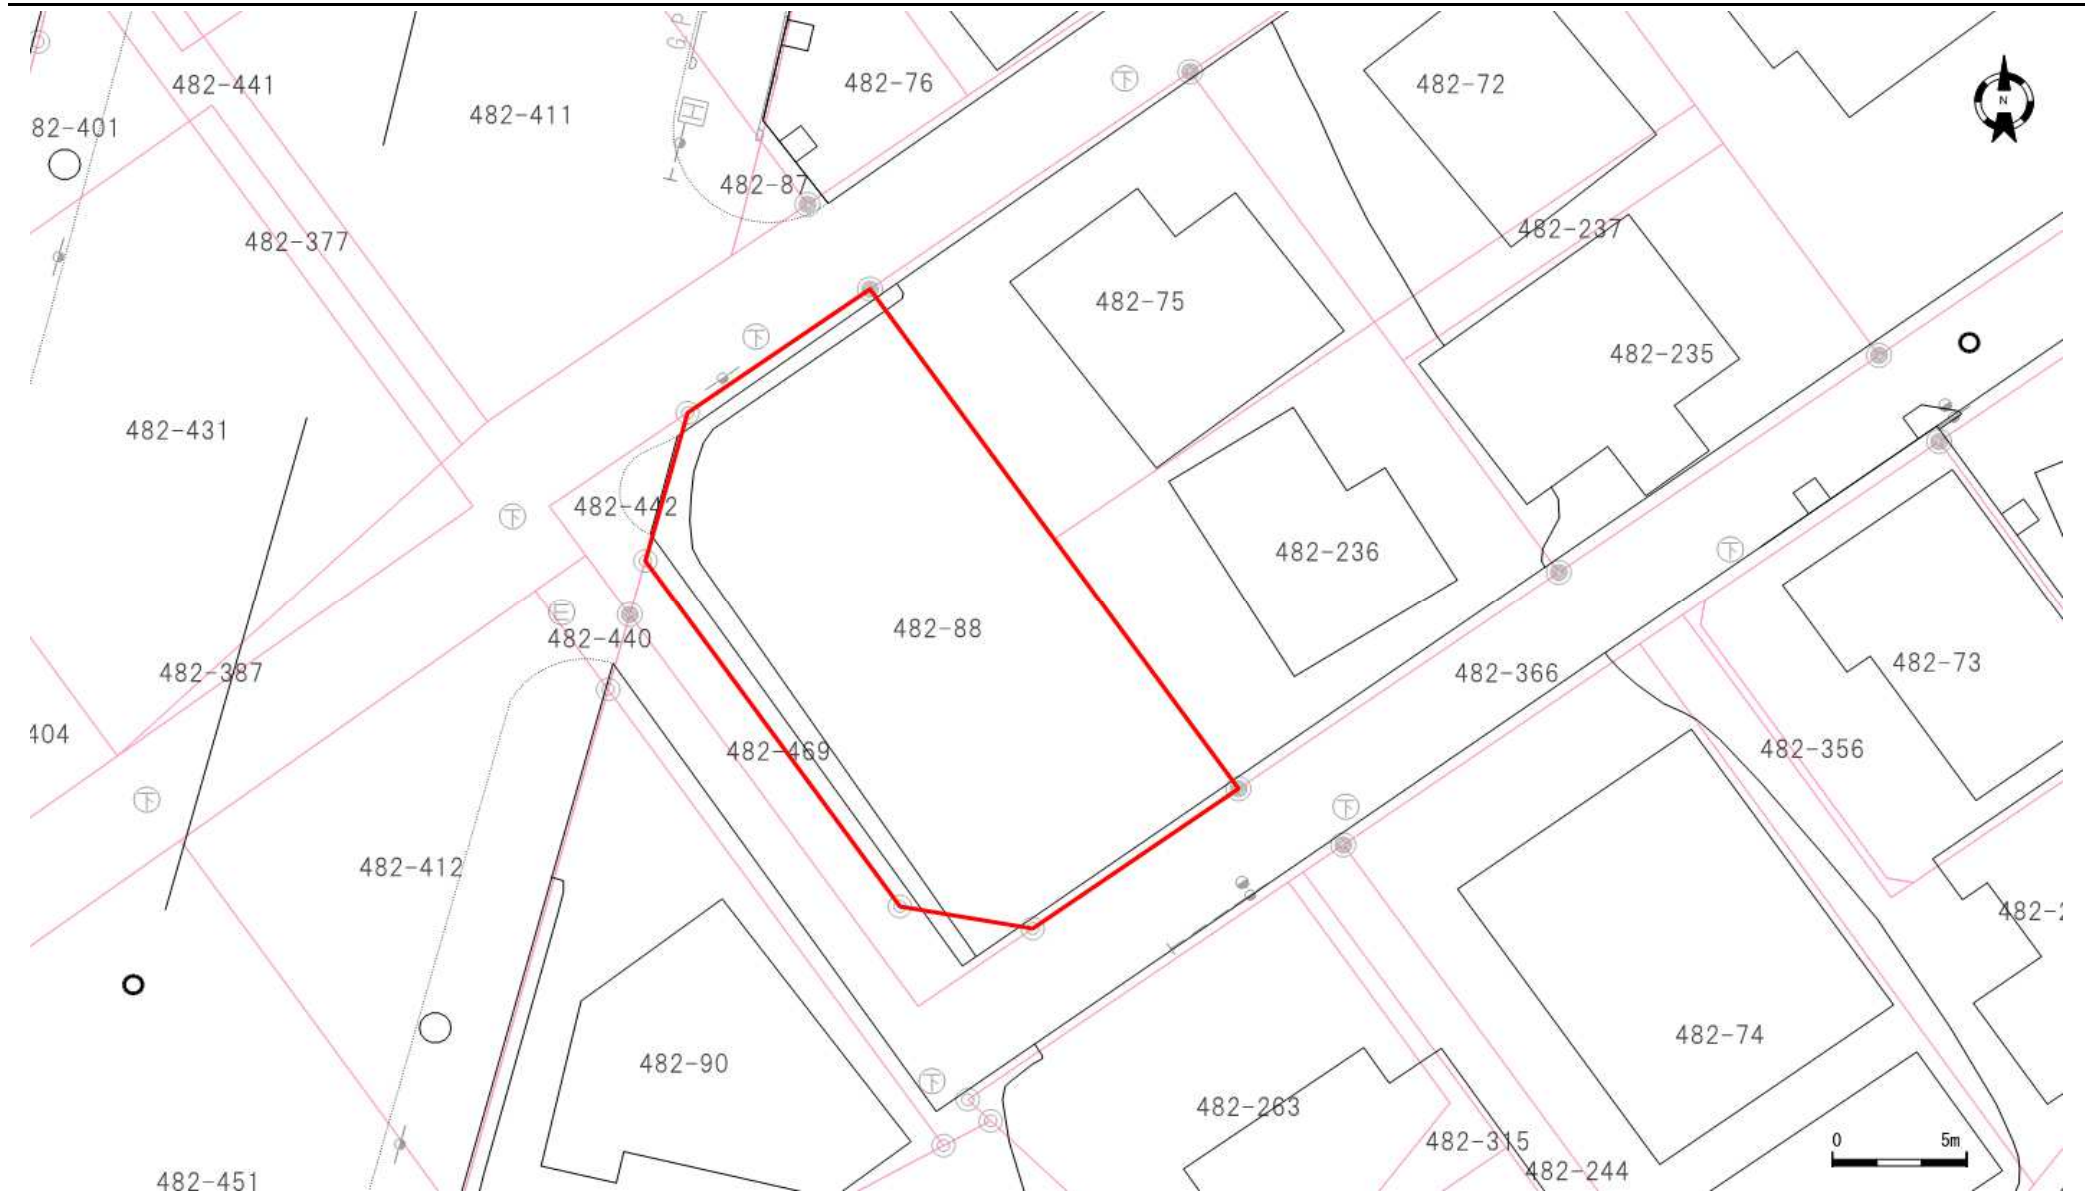

口座	地番	地目	地積
6099	482-88	宅地	289.27

口座	地番	地目	地積

口座	地番	地目	地積

登記年月日：平成8年1月26日

これは図面に記録されている内容を証明した書面である。
(札幌法務局西出張所管轄)
令和5年5月17日
札幌法務局

219678

地番	482-88、 469	土地	地積	所測	在量	図
土地の所在	札幌市西区宮の沢3条4丁目					

地図番号	境界標の種類及び筆界点の記号又は点名			
	種類	土地家屋調査士専用標	コンクリート標	金属板
附-59 与点の種類	既設		K61	
	新設		N2 N3 N4	K30
与点の種類		①. 公共基準点	ロ. 図根点	ハ. 登記基準点

公共基準点成果表



	X	Y
11491	-99543.118	-81119.912
11498	-100437.433	-79912.046
11501	-101249.337	-79506.166

座標求積表

(1) 482-88
327.5330 - 38.2571 = 289.2759

$\Delta X = X(n+1) - X(n-1)$

(2) 482- 469	X	Y	ΔX	$\Delta X \times Y$
K61	-101275.873	-80087.959	-17.163	1374549.640317
K30	-101290.953	-80077.252	-12.092	968294.131184
N2	-101287.965	-80073.003	3.836	-307160.039508
N3	-101287.117	-80077.931	14.175	-1135104.671925
N4	-101273.790	-80087.384	11.244	-900502.545696
			倍積	76.514372
			1/2	38.257186
			合計	38.2571860

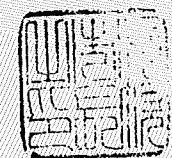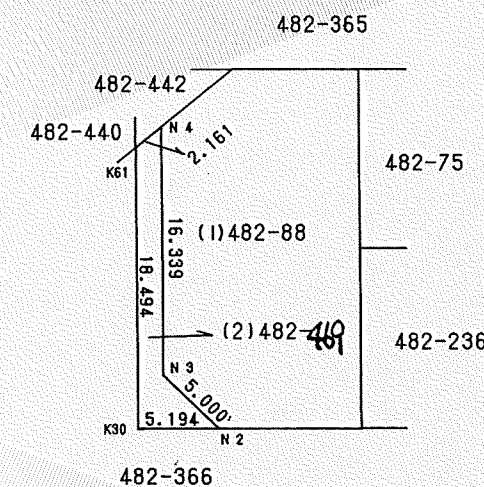

官公署証明番号	平成 年 月 日
作製者	札幌市白石区本通6丁目北1番地 土地家屋調査士 栗飯原 征一

申請人	札幌市長 桂 信雄	縮尺	1/500
-----	-----------	----	-------

(札幌土地家屋調査士会用紙)

H6, 10.

S