



位置図

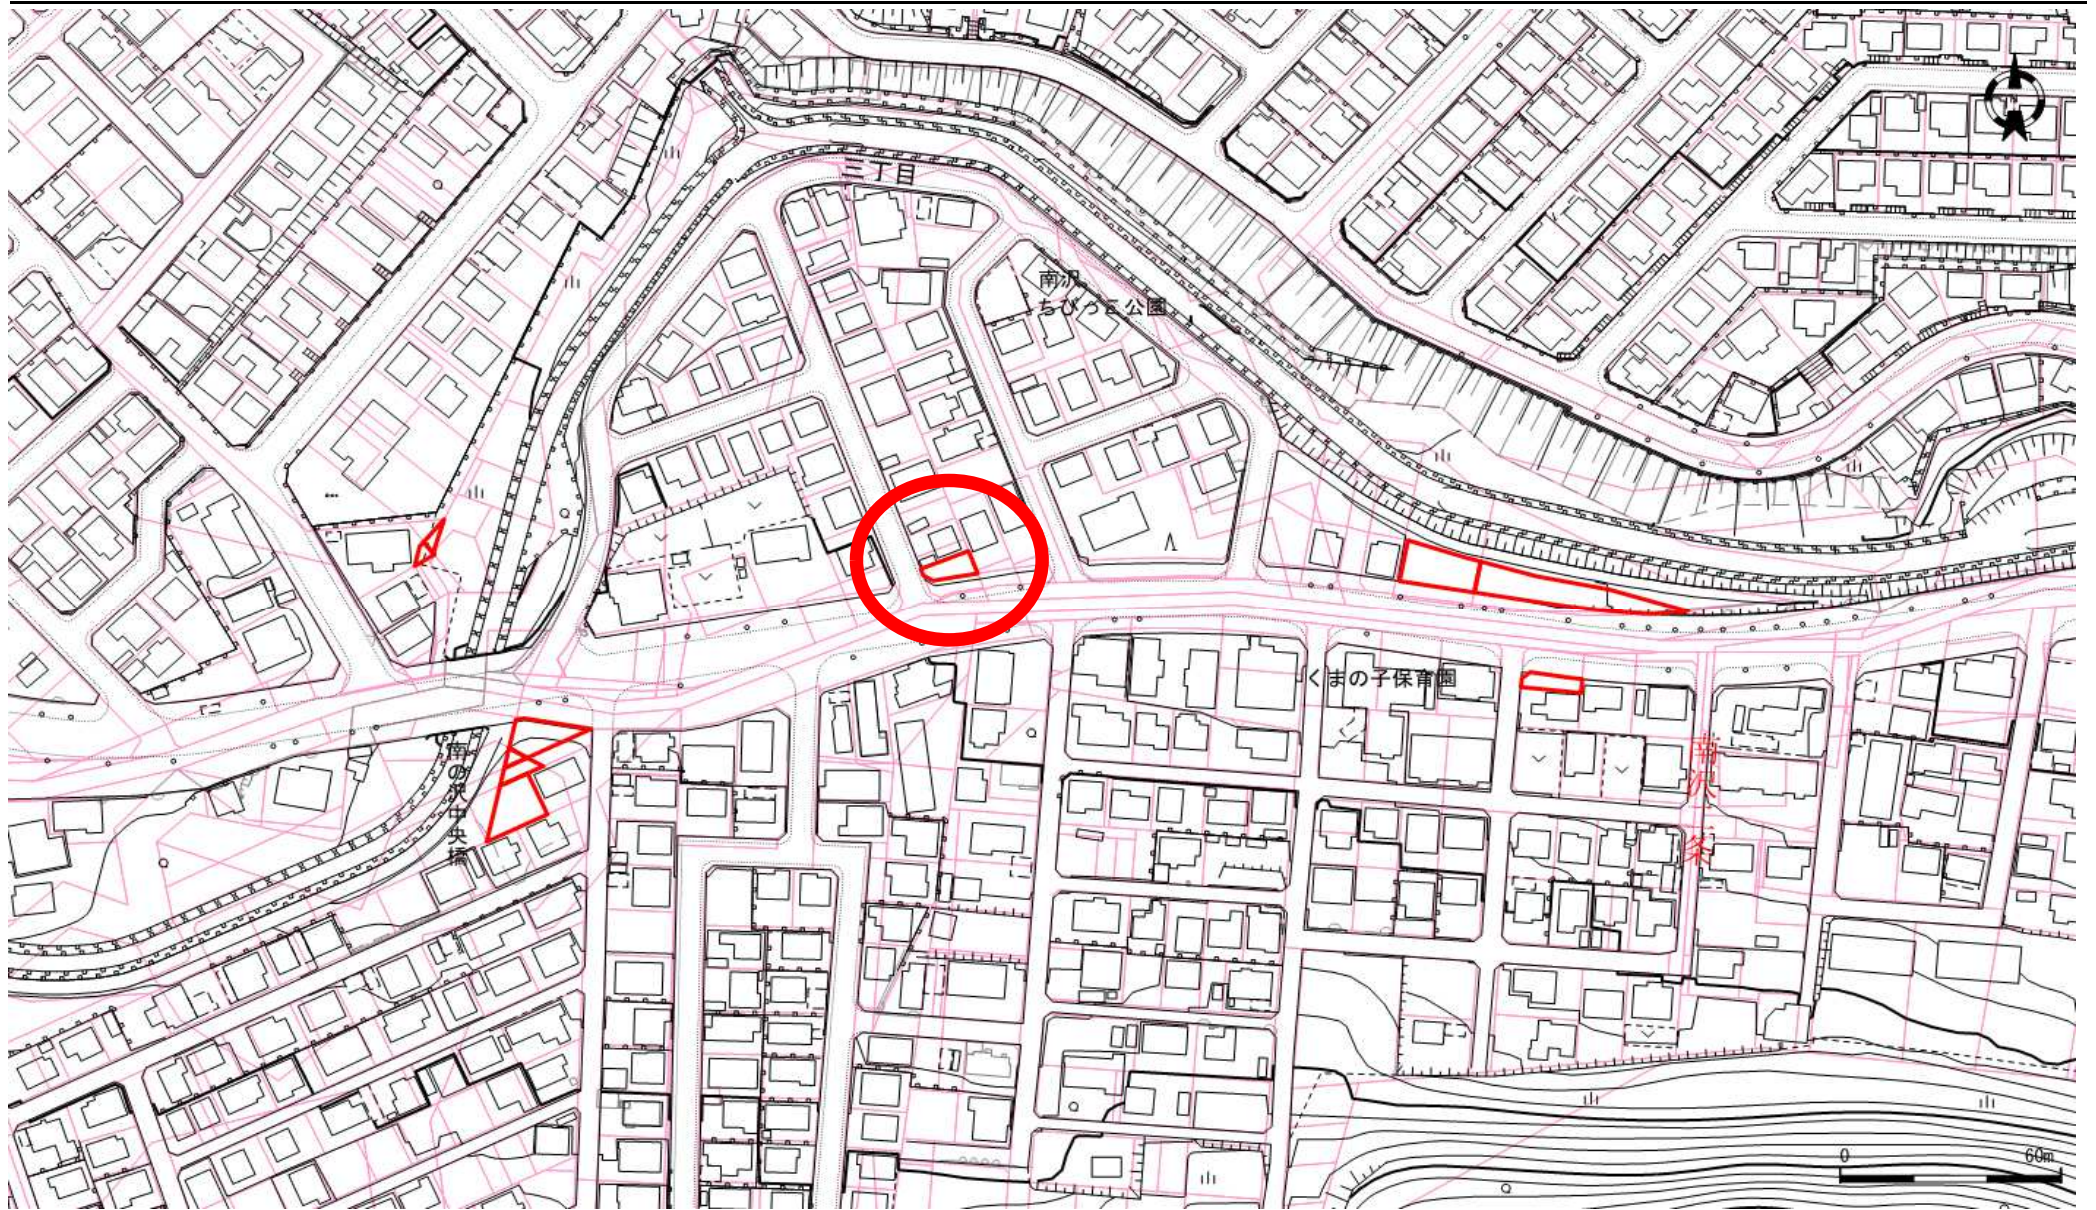

地番図

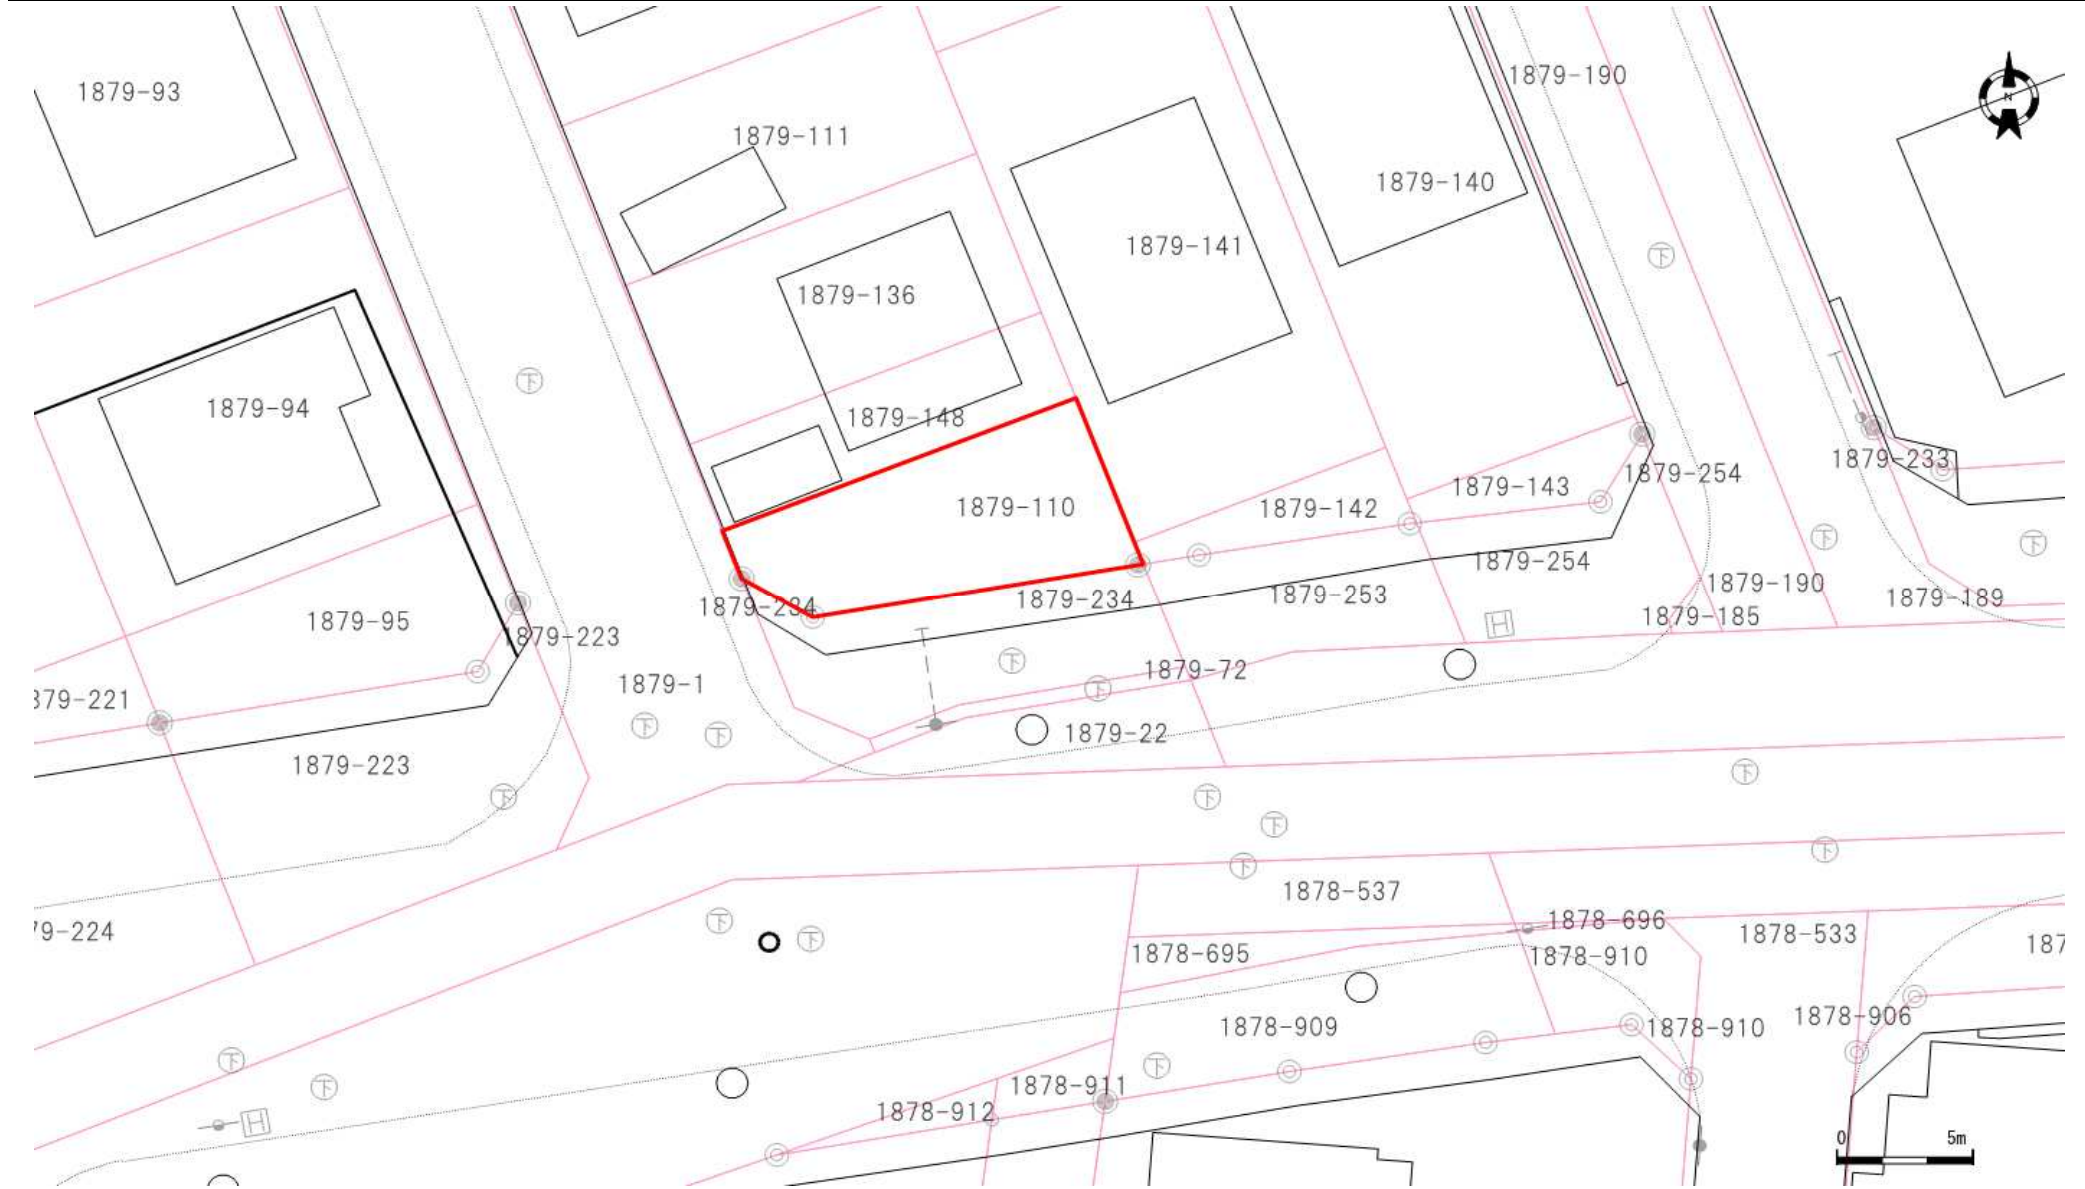

口座	地番	地目	地積
6104	1879-110	宅地	72.74

口座	地番	地目	地積

口座	地番	地目	地積

これは図面に記録されている内容を証明した書面である。
(札幌法務局南出張所管轄)
令和5年6月1日
札幌法務局

登記官

酒井秀明



252706

地図番号	境界標の種類及び筆界点の記号又は点名				
	種類	土地家屋調査士専用標	コンクリート標	木杭	鉄
整C-6	既設		HJ31B97	HJ31B86	HJ31B98 HJ31B94
	新設			RM14	R33-4
与点の種類	① 公共基準点	② 図根点	ハ 登記基準点	ニ	

	X	Y	X	Y
(ウ) 60-076	-112898.467	-75457.327	(イ) 34847	-113077.255
(ウ) 60-077	-112879.440	-75588.416	(イ) 34848	-112730.784
(ウ) 60-078	-112907.773	-75722.117		

座標求積表

$\Delta X = X(n+1) - X(n-1)$

(1) 1879-110





	X	Y	$\Delta X \times Y$
HJ31C03	-112875.879	-75667.105	521724.688975
R 33-4	-112877.710	-75666.388	250455.744280
R 33-5	-112879.189	-75663.778	-42901.362126
RM 14	-112877.143	-75651.635	-633506.791490
HJ31B93	-112870.815	-75654.111	-95626.796304
		倍積	145.483335
		1/2	72.7416675
		地積	72.7416㎡

(2) 1879-234

	X	Y	$\Delta X \times Y$
R 33-4	-112877.710	-75666.388	262032.701644
HJ31B98	-112882.652	-75664.454	464428.418652
HJ31B97	-112883.848	-75661.702	-9003.742538
HJ31B94	-112882.533	-75658.391	-209195.451115
HJ31B86	-112881.083	-75650.092	-407753.995880
RM 14	-112877.143	-75651.635	-143284.196690
R 33-5	-112879.189	-75663.778	42901.362126
		倍積	125.096199
		1/2	62.5480995
		地積	62.5480㎡

合計 (1)+(2) 135.2896

地番	1879-110-234	土地積測在量図
土地の所在	札幌市南区南沢2条3丁目	

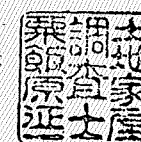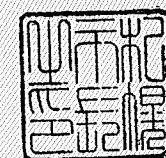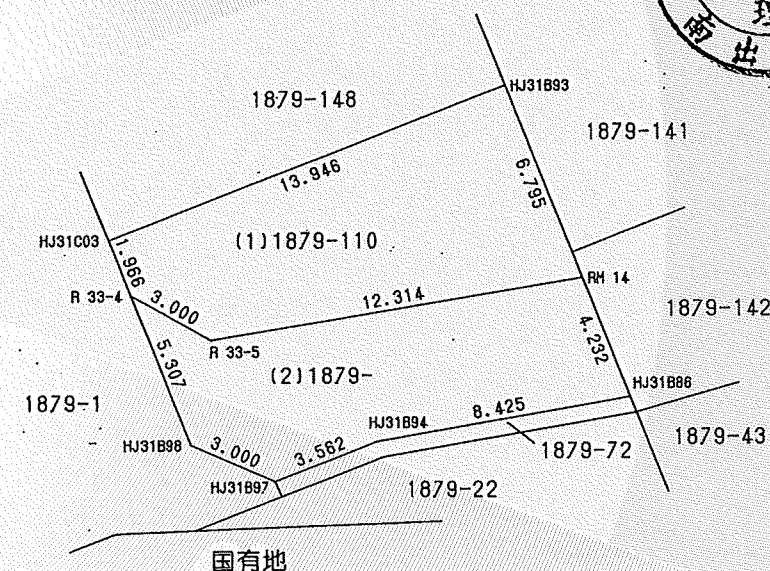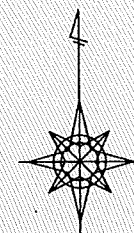

官公署証明番号	平成 年 月 日
作製者	札幌市白石区本通6丁目北1番地 土地家屋調査士 栗飯原 征

(平成7年12月21日作製)



申請人	札幌市長 桂 信	領権者	札幌市 西條 昭一	縮尺	1/250
-----	----------	-----	-----------	----	-------

(札幌土地家屋調査士会用紙)