




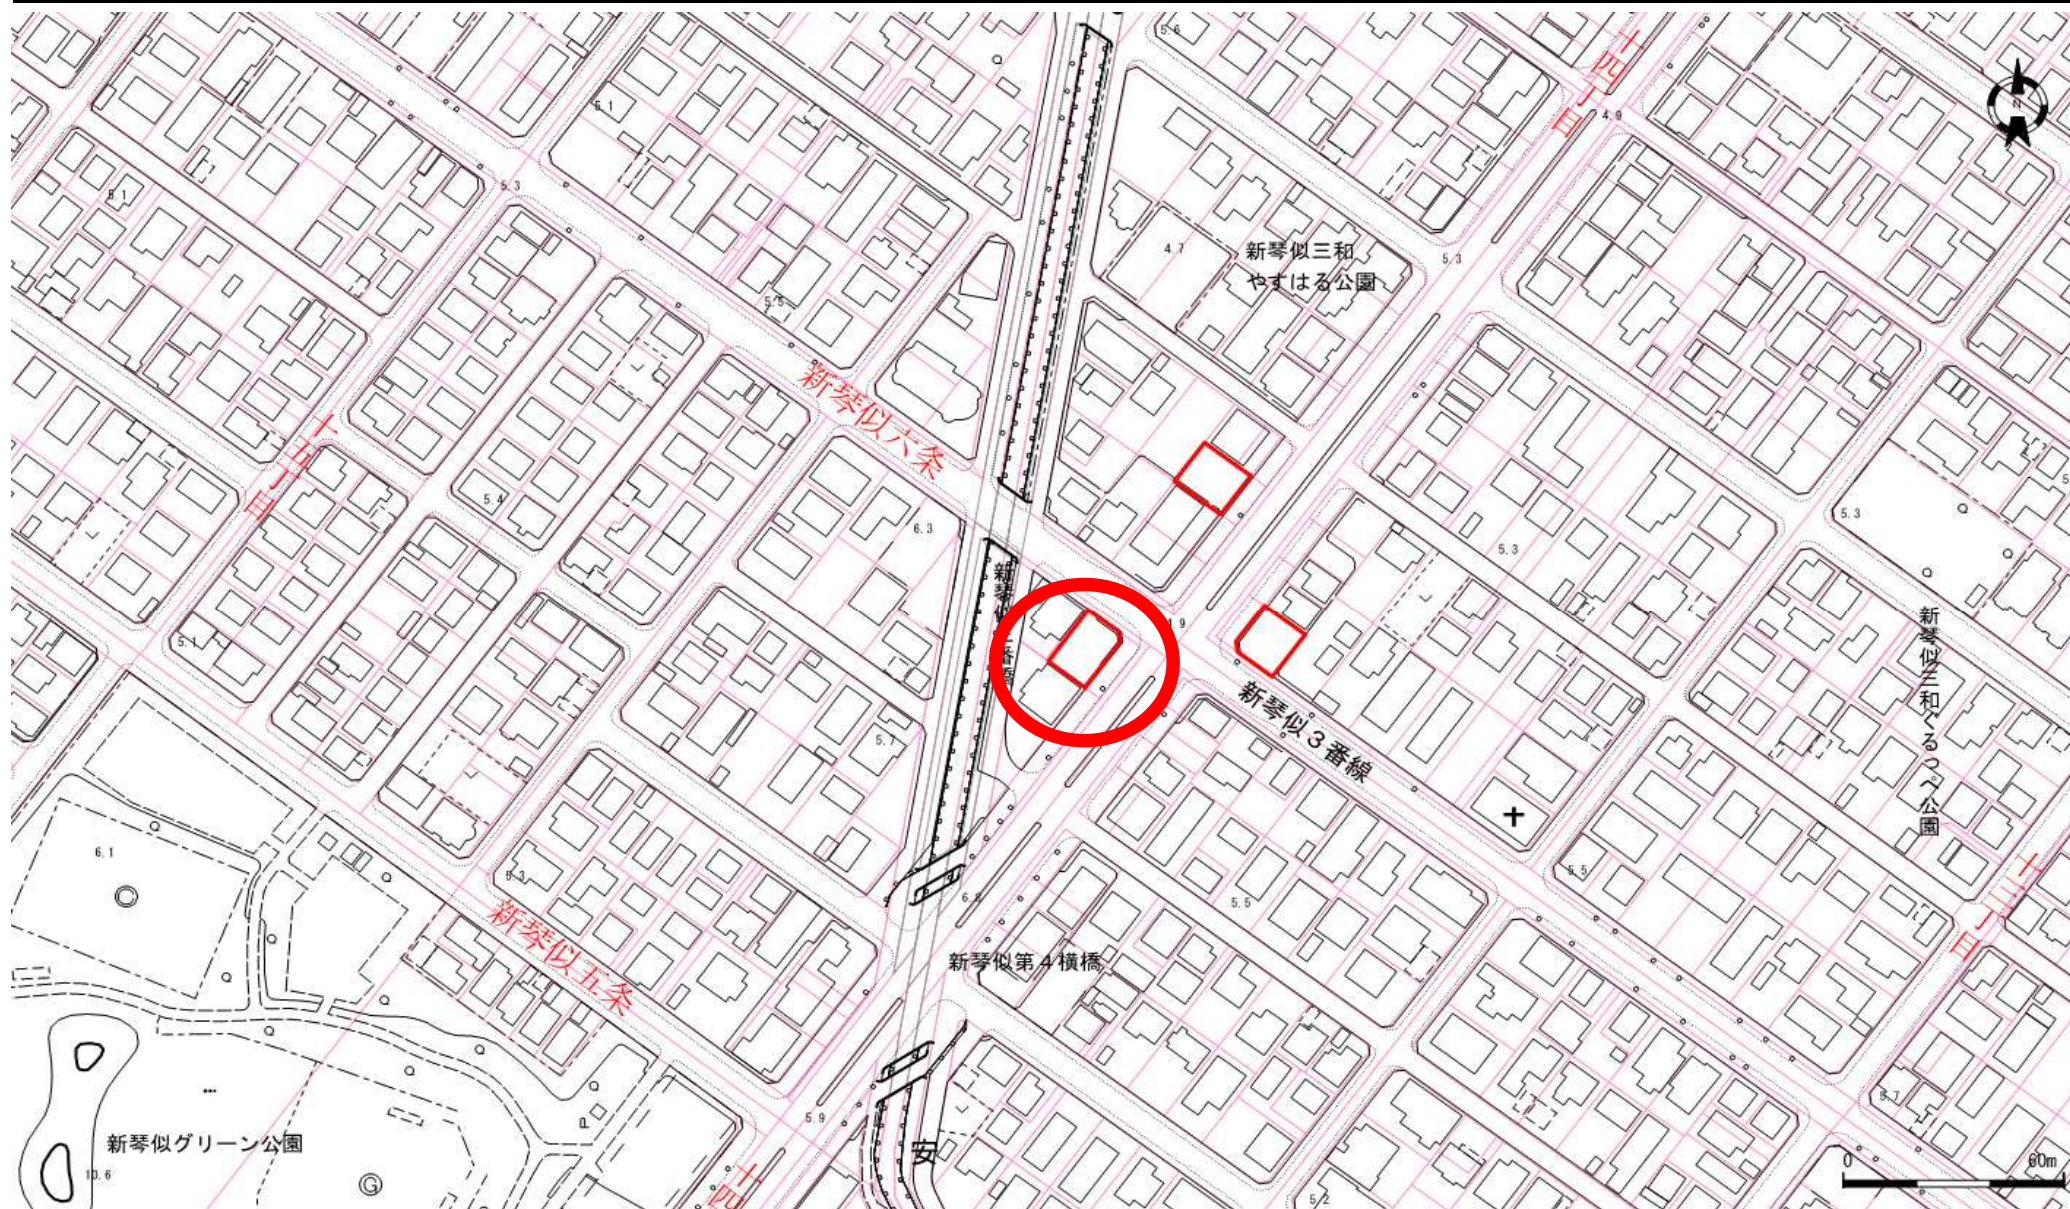

口座	地番	地目	地積
6105	531-11	宅地	222.49
6117	532-36	宅地	213.83
6524	525-72	宅地	204.17

口座	地番	地目	地積

口座	地番	地目	地積

登記年月日：令和4年6月20日

これは図面に記録されている内容を証明した書面である。
(札幌法務局北出張所管轄)

令和5年6月21日
札幌法務局

登記官

酒井秀明



地 図 番 号	境界標の種類及び筆界点の記号又は点名			
	種類	コンクリート標	金属標	
連 B-64	既 設	93L15,93L16		
連 B-88	新 設	93M2,93LM14	93M1	
与点の種類	イ. 公共基準点 ロ. 図 根 点 ハ. 登記基準点 ニ. 街区基準点			

与点の成果表

点 名	X座標	Y座標	備 考
1027A	-97372.405	-76445.033	街区三角点
10C94	-97213.187	-76325.678	街区多角点
10D13	-97513.264	-76526.108	"
10D90	-97239.720	-76606.682	"

求 積 表

地 番	531-11			
NO	X _n	Y _n	Y _{n+1} -Y _{n-1}	X _n ・(Y _{n+1} -Y _{n-1})
93L15	-97375.386	-76448.874	-9.235	899261.689710
93LM14	-97388.200	-76458.540	-19.538	1902770.651600
93M1	-97380.903	-76468.412	0.937	-91245.906111
93M2	-97366.285	-76457.603	19.107	-1860377.607495
93L16	-97372.417	-76449.305	8.729	-849963.827993
		合 計		444.999711
		面 積		222.4998555
		地 積		222.49 m ²




更 正 前 222.5091 m²

更 正 後 222.4998 m²

座 標 系	12系
測 量 年 月 日	令和3年 6月11日

官 公 署 証 明 番 号	令和 年 月 日
作 成 者	公益社団法人 札幌公共嘱託登記土地家屋調査士協会 社員 札幌市東区北23条東15丁目5番25号 土地家屋 菅 野 貞 一 調 査 士 (令和3年 7月 10 日作成)

地 番	531-11	土 地 所 在 地 積 所 測 在 量 図 図
土地の所在	札幌市北区新琴似5条14丁目	

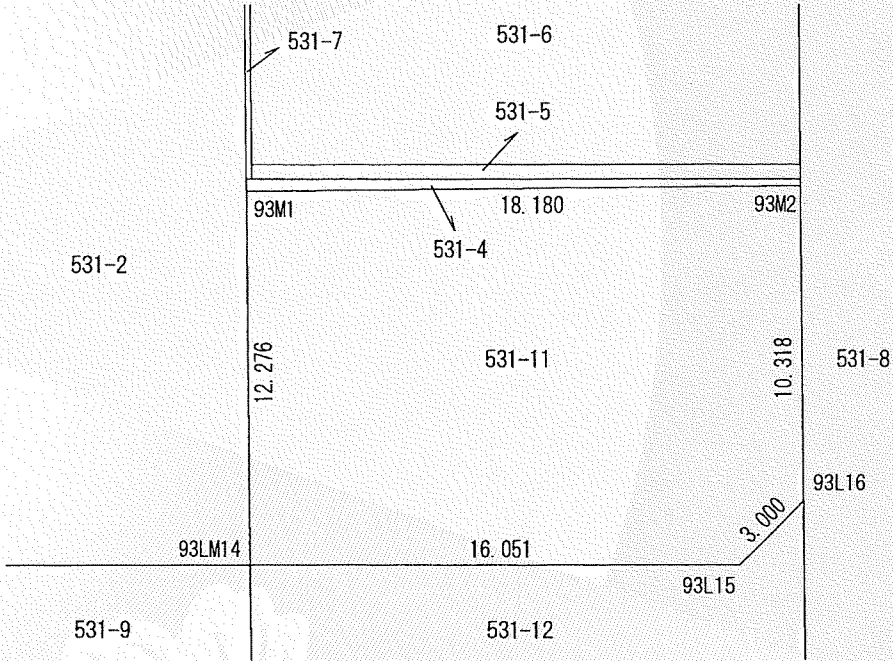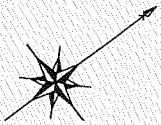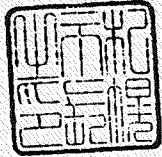

申 請 人	札幌市長 秋元克広	縮 尺	1/250
-------	-----------	-----	-------

