


位置図

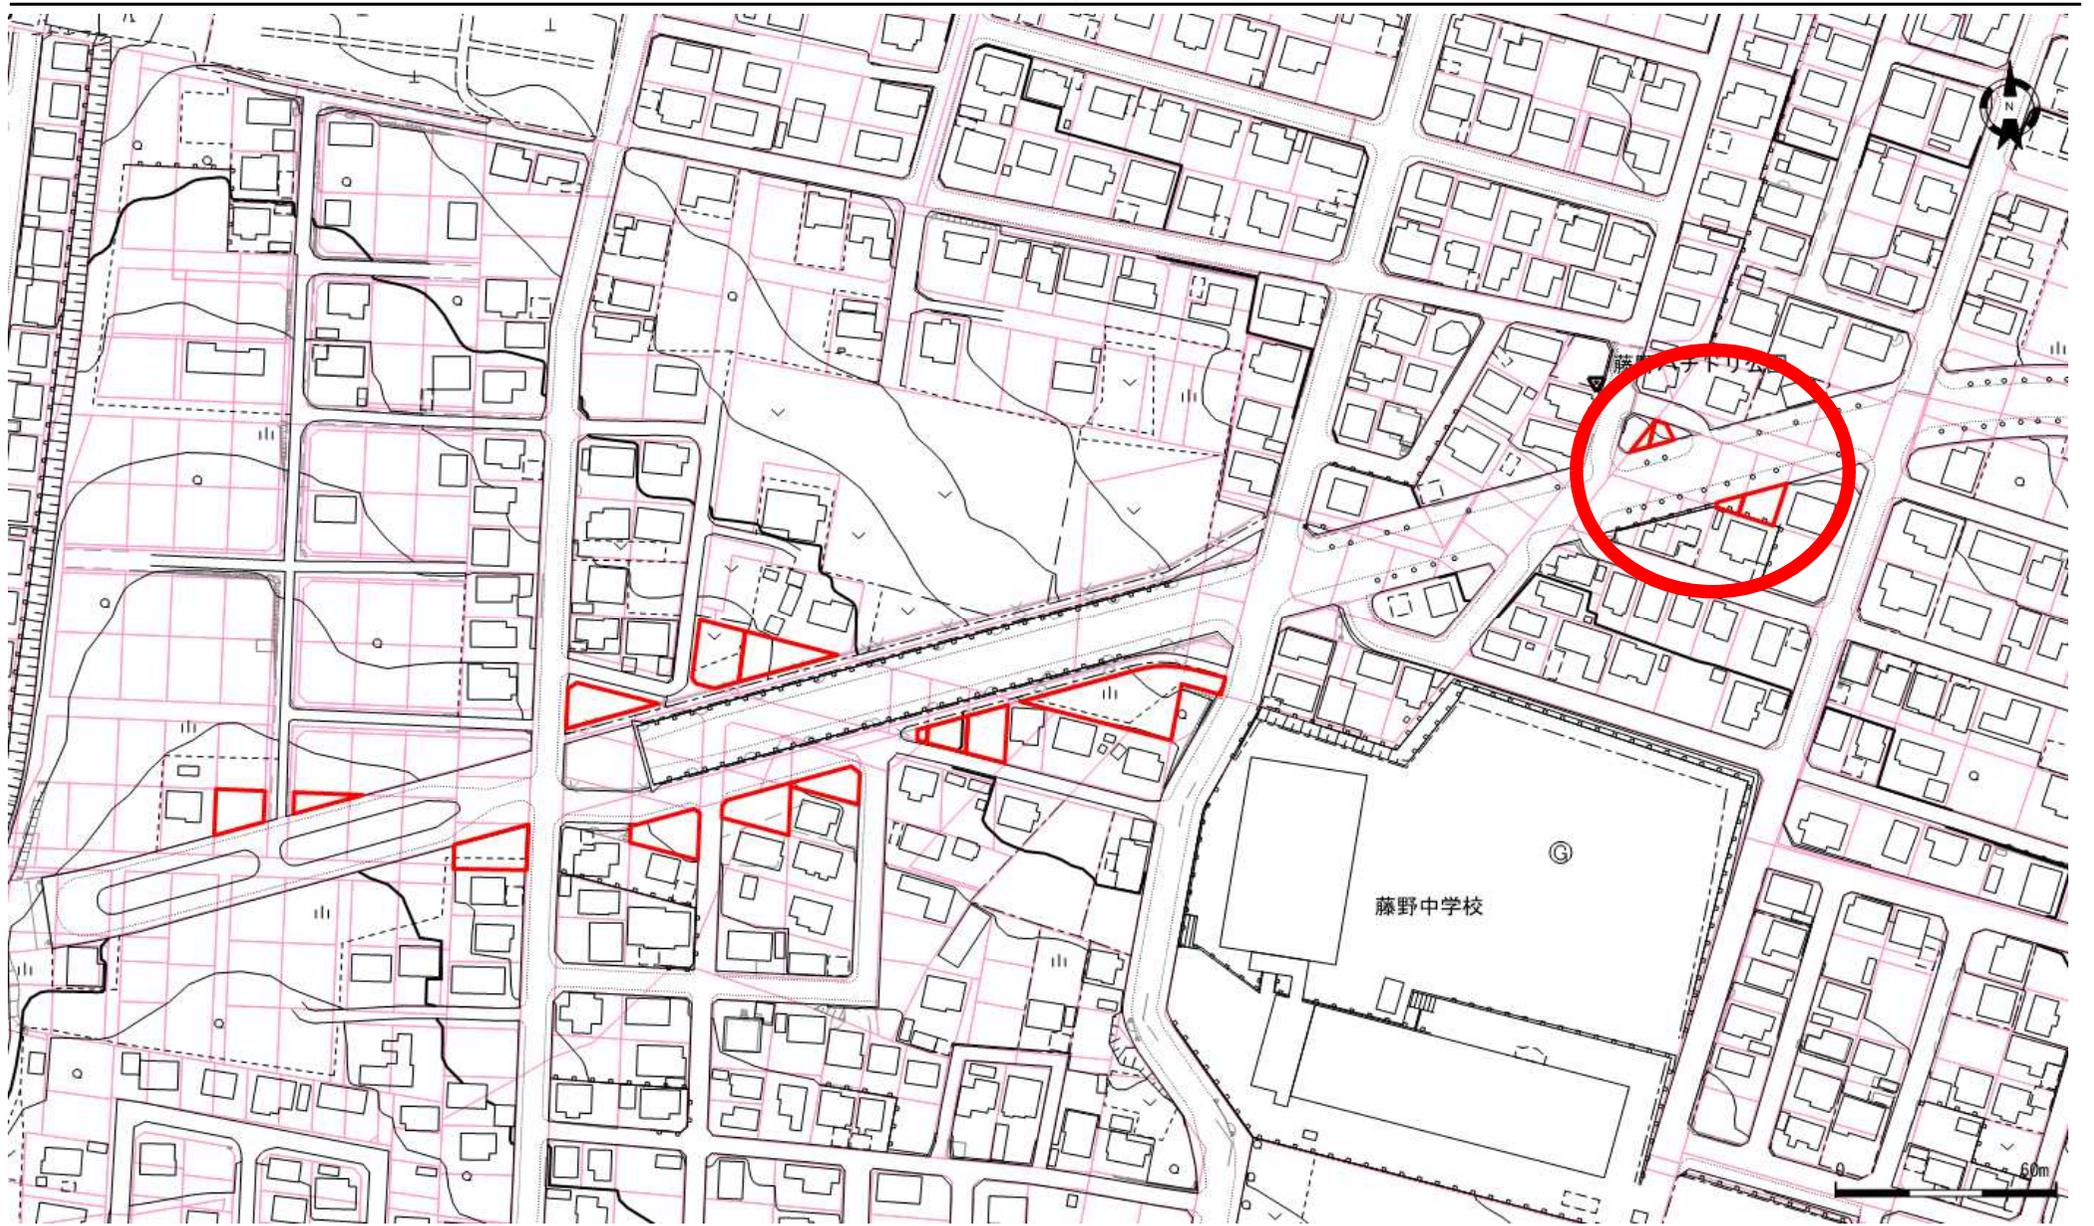

登記年月日：平成10年3月10日

242089

320545

土地積所測量

地番 456-22-83
土地の所在 札幌市南区藤野5条6丁目

地図番号	境界標の種類及び筆界点の記号又は点名		
	種類	土地家屋調査士専用標	コンクリート標 木杭
C-178-5 (178-6)	既設		LK10, RK15
	新設		RM13, RM14
与点の種類	① 公共基準点	口, 図 根 点	ハ, 登記基準点 二

点名	X	Y
35862	-115678.245	-77803.454
60-042	-115826.282	-77659.590
60-179	-115485.137	-77645.849
60-180	-115608.798	-78080.416
60-181	-115710.335	-77724.174
60-182	-115736.276	-77630.016
60-183	-115915.126	-77527.774
60-184	-115981.348	-78099.244

座標法による求積計算


2F = ΣXn(Yn+1 - Yn-1)

bY = (Yn+1 - Yn-1) DX = (Xn+1 - Xn-1)

456-22 登記簿面積 180.83 180.8322325 m²
 (1) 456-22 180.8322325 - 90.6921045 = 90.1401280
 (2) 456-83

点名	X	Y	ΔX	ΔY	ΔX ²	ΔY ²
RM13	-115709.021	-77763.140	8.577	-7.821	-666974.451780	904960.253241
LK10	-115697.237	-77759.485	8.682	13.231	-675107.848770	-1530790.142747
RK15	-115700.339	-77749.909	-8.577	7.821	666860.969493	-904892.351319
RM14	-115705.814	-77751.664	-8.682	-13.231	675039.946848	1530903.625034

倍面積 -181.384209 181.384209
 面積 -90.6921045 90.6921045

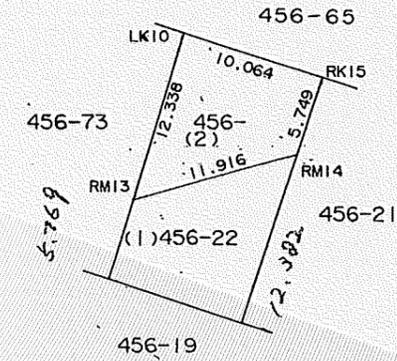

官公署証明番号 平成 年 月 日

作製者 札幌市豊平区豊平6条7丁目1番地 土地家屋調査士 佐川弘昭 (平成8年11月26日作製)



申請人 松原一明

縮尺 1/500

2260

(札幌土地家屋調査士会用紙)

これは図面に記録されている内容を証明した書面である。
 (札幌法務局南出張所管轄)
 令和5年5月31日 札幌法務局

登記官

酒井秀明



登記年月日：平成4年6月30日

242038



新 456-22-73

土地積測在量図

地番 456-22-73
土地の所在 札幌市南区藤野5条6丁目

地図番号	境界標の種類及び筆界点の記号又は点名			
	種類	コンクリート標		
C-178-5 (JH65)	既設	JH26123	JH26135	
	新設	JH26136		
		E, F, G, H		

座標法による求積計算

2F = Σ Xn (Yn+1 - Yn-1)

bY = (Yn+1 - Yn-1) DX = (Xn+1 - Xn-1)

456-22 登記簿面積 364.33 ... 364.3354970 m²

- (1) 456-22 364.3354970 - 183.5032645 = 180.8322325
- (2) 456-73

点名	X	Y	ΔX	ΔY	ΔX x Y	ΔY x X
JH26123	-115694.111	-77769.134	-13.446	-14.789	1045683.775764	1711000.207579
G	-115697.237	-77759.485	20.420	-4.285	-1587848.683700	495762.660545
H	-115714.531	-77764.849	15.275	11.540	-1187858.068475	-1335345.687740
JH26136	-115712.512	-77771.025	-2.714	5.951	211070.561850	-688605.158912
F	-115711.817	-77770.800	-1.829	3.249	142242.793200	-375947.693433
E	-115710.683	-77774.274	-17.706	-1.666	1377071.295444	192773.997878


地番	456-	倍面積	361.674083	-361.674083
		面積	180.8370415	-180.8370415

- (3) 456-74 456-741=台単

点名	X	Y	ΔX	ΔY	ΔX x Y	ΔY x X
E	-115710.683	-77774.274	0.436	-3.690	-33909.583464	426972.420270
F	-115711.817	-77770.800	1.829	-3.249	-142242.793200	375947.693433
JH26136	-115712.512	-77771.025	-0.436	3.690	33908.166900	-426979.169280
JH26135	-115711.381	-77774.490	-1.829	3.249	142249.542210	-375946.276869


地番	456-	倍面積	5.332446	-5.332446
		面積	2.6662230	-2.6662230

(2) + (3) 計 = 183.5032645

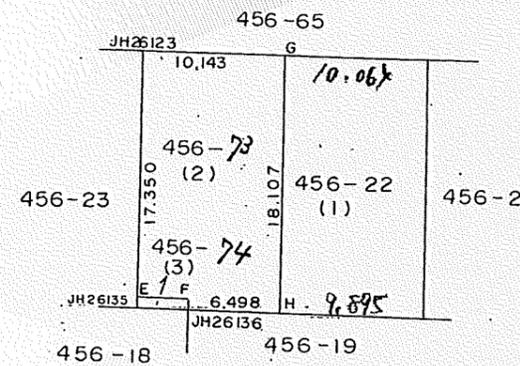

部分拡大図

S = 1:100

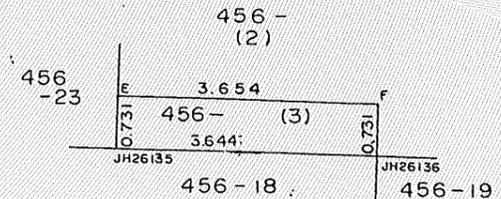

地圖書入れ



作製者 札幌市豊平区豊平6条7丁目1番37号 土地家屋調査士 佐川弘昭



(平成4年6月1日作製)

申請人 株式会社 金市館 代表取締役 加藤正雄



縮尺 1/500

2211

(札幌土地家屋調査士会用紙)

91. 12. 200 0931059161

登記官

酒井秀明



令和5年5月31日 札幌法務局

これは図面に記録されている内容を証明した書面である。(札幌法務局南出張所管轄)

登記年月日：平成1年10月2日


面積計算書 (経緯距法)

年 月 日

道路台帳コード	測量台帳コード	資料コード	枚数	備考	計算	検算
					岩瀬	川瀬

南区藤野5条6丁目

所在及び地番	点の番号	縦線 (X _n)	倍積 (X _n) × (ΔY _n)	横線 (Y _n)	倍積 (Y _n) × (ΔX _n)
456-22	JH26135	-115711.381	-1584088.805890	-77774.490	1827233.868060
	JH26123	-115694.111	2843876.942491	-77769.134	858726.777628
	JH26124	-115700.339	1583937.640910	-77749.909	-1826656.362046
	JH26137	-115717.605	-2844454.448505	-77755.444	-858575.612648
	倍面積		-728.670994		728.670994
	面積		-364.3354970		364.3354970

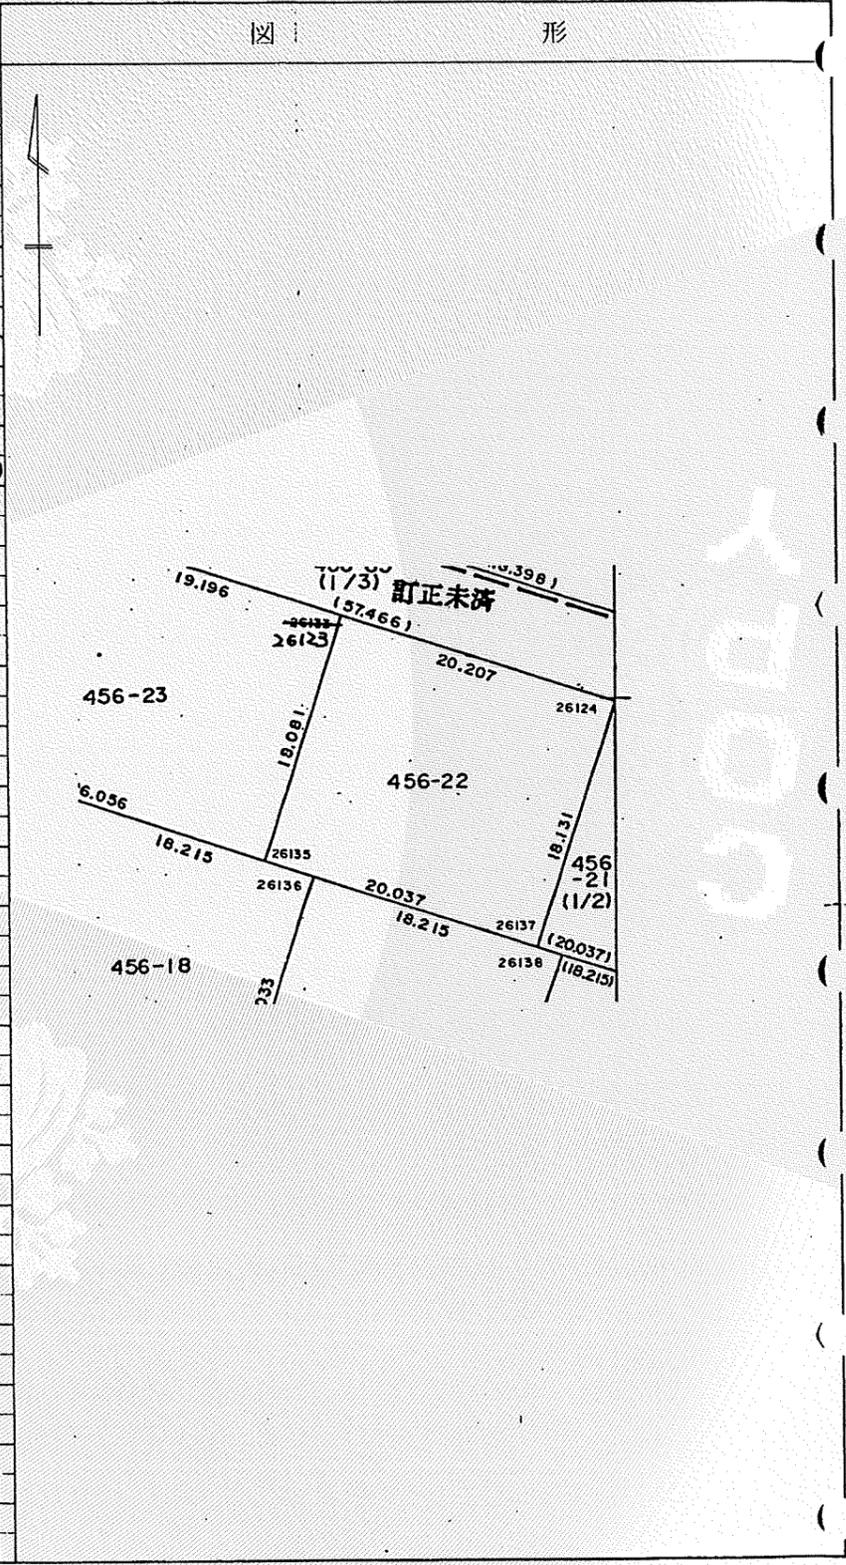

これは図面に記録されている内容を証明した書面である。
 (札幌法務局南出張所管轄)
 令和5年5月31日
 札幌法務局

登記官

酒井秀明




登記年月日：平成18年12月5日

令和5年5月31日
札幌法務局
札幌法務局南出張所管轄

登記官

酒井秀明

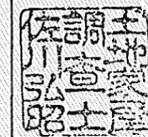

官公署証明番号 平成 年 月 日

作製者 札幌市豊平区豊平6条10丁目5番43号
土地家屋調査士 佐川弘昭
(平成18年11月16日作製)

7856 (札幌土地家屋調査士会用紙)

242111



新 456-73-100

地図番号	境界標の種類及び筆界点の記号又は点名			
	種類	土地家屋調査士専用標	コンクリート標	木杭
整地78-5	既設			
	新設		K850	RM12 RM13 K227 K451 K453
与点の種類	① 公共基準点	口 図根点	ハ 登記基準点	ニ

土地積測量図	土地番 456-73-100	土地所在 札幌市南区藤野5条6丁目
--------	----------------	-------------------

点名	X座標	Y座標
60-042	-115826.282	-77659.590
60-180	-115608.798	-78080.416
60-182	-115736.276	-77630.016


(旧測地系)

座標法による求積計算

$$2F = \sum X_n (Y_{n+1} - Y_{n-1})$$

$$bY = (Y_{n+1} - Y_{n-1}) \quad DX = (X_{n+1} - X_{n-1})$$

点名	X	Y	ΔX	ΔY	ΔXXY	ΔYXX
(1) 456-73						
K227	-115712.512	-77771.025	3.434	-5.718	-267065.699850	661644.143616
K850	-115711.097	-77770.567	3.491	7.885	-271497.049397	-912381.999845
RM13	-115709.021	-77763.140	-3.434	5.718	267038.622760	-661624.182078
K451	-115714.531	-77764.849	-3.491	-7.885	271477.087859	912409.076935
					倍面積	-47.038628
					面積	23.5193140
(2) 456-100						
RM12	-115711.464	-77771.881	0.720	0.233	-55995.754320	-26960.771112
K850	-115711.097	-77770.567	-0.353	1.081	27453.010151	-125083.695857
K453	-115711.817	-77770.800	-0.367	-1.314	28541.883600	152045.327538
					倍面積	-0.860569
					面積	0.4302845
					=	23.9495985

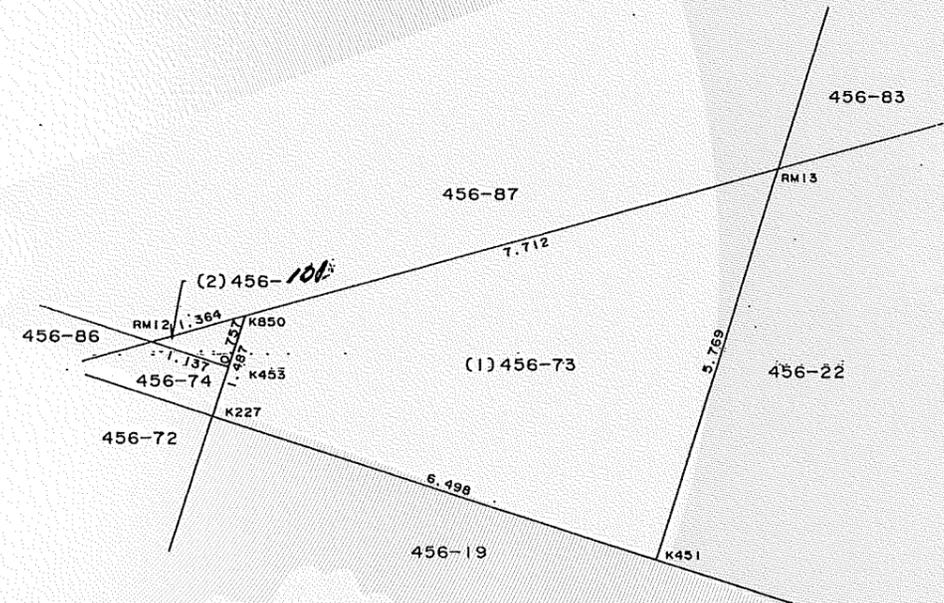

地図書入れ済



申請人 札幌市長 上田文雄
縮尺 1/100

H17. 8. 500 K