



位置図

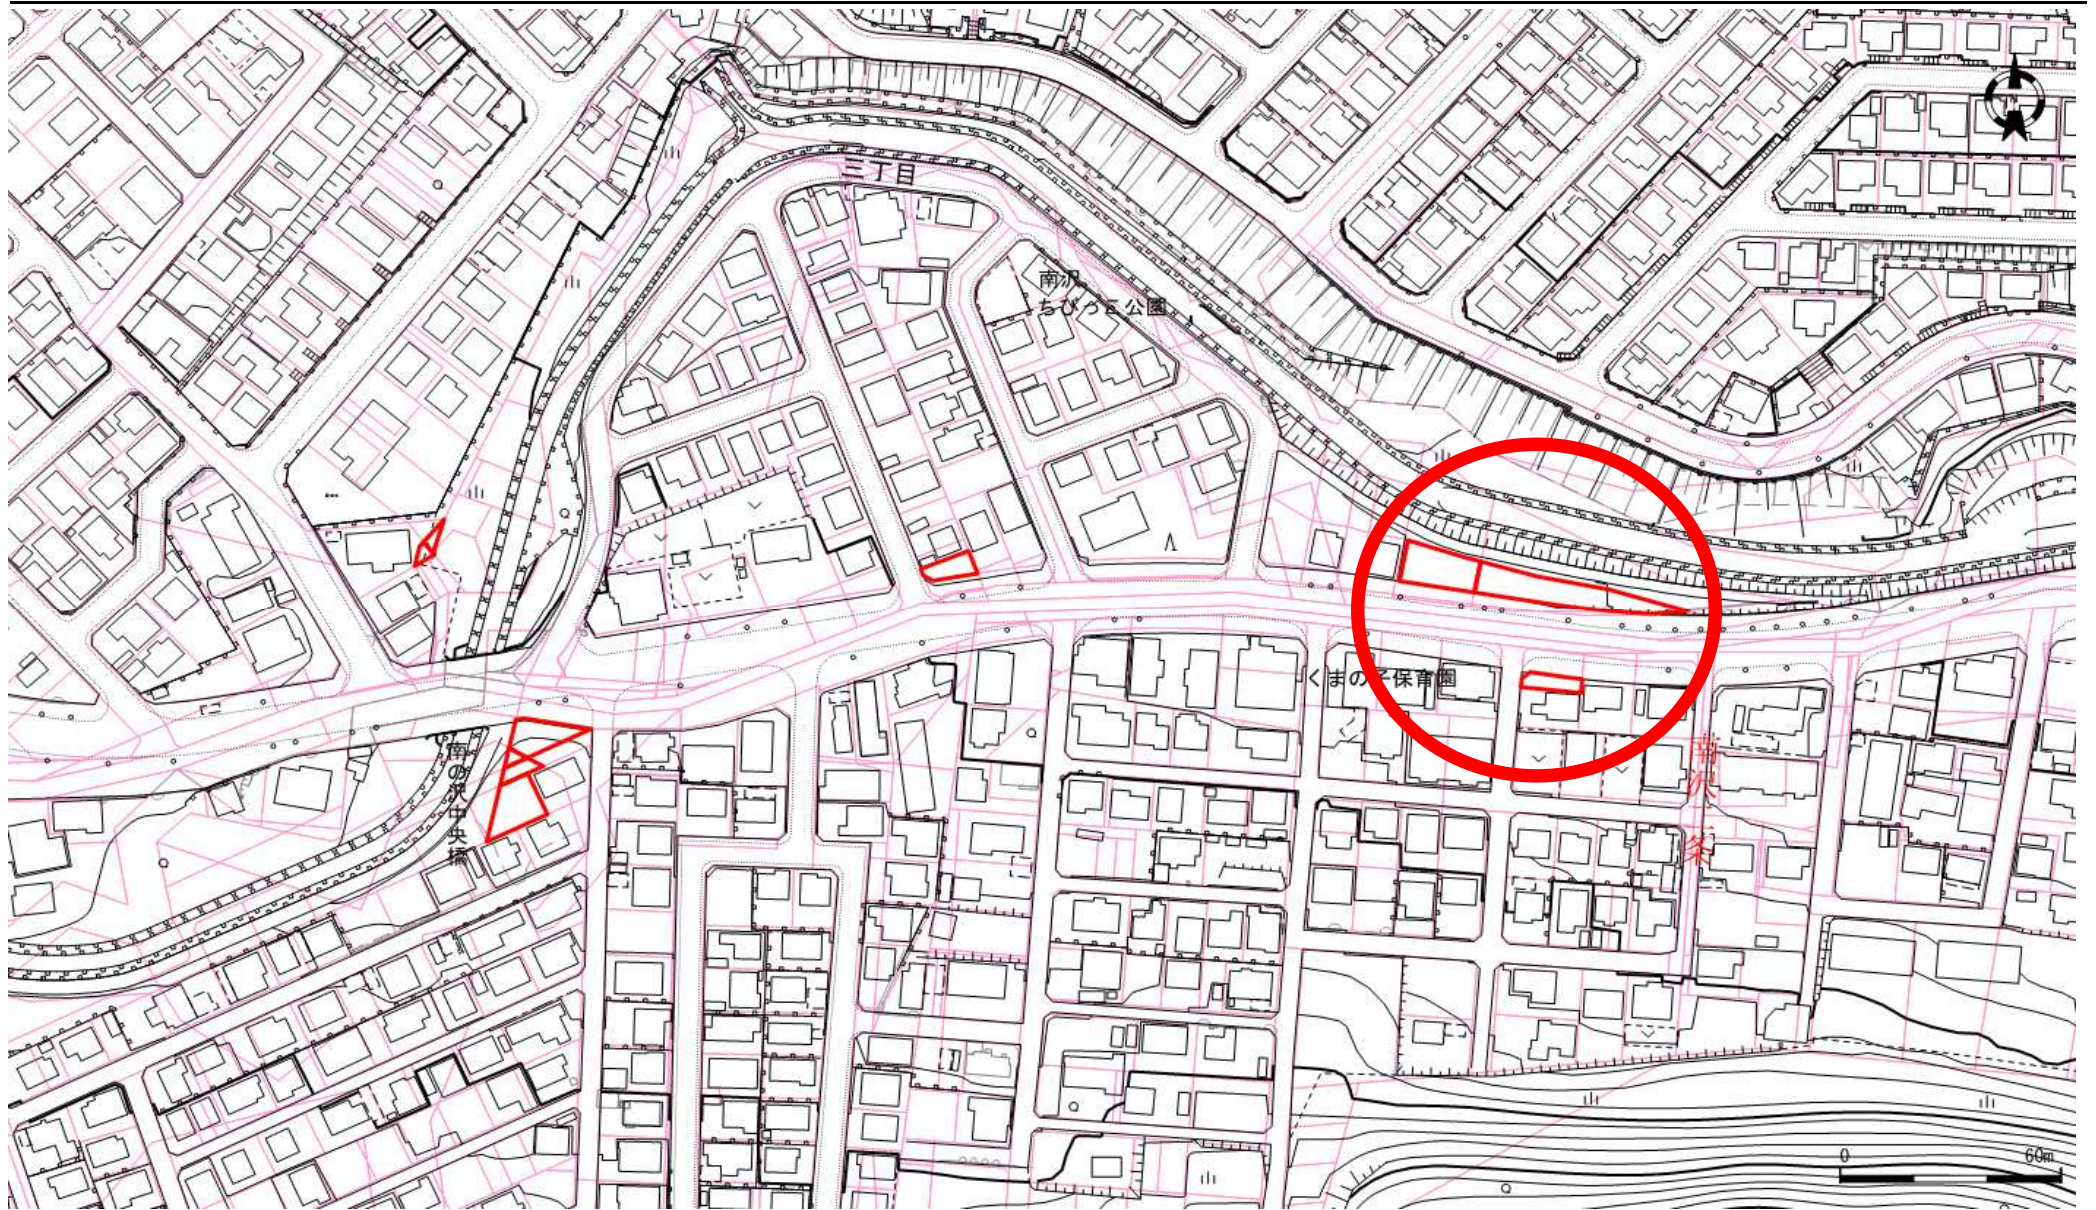

地番図

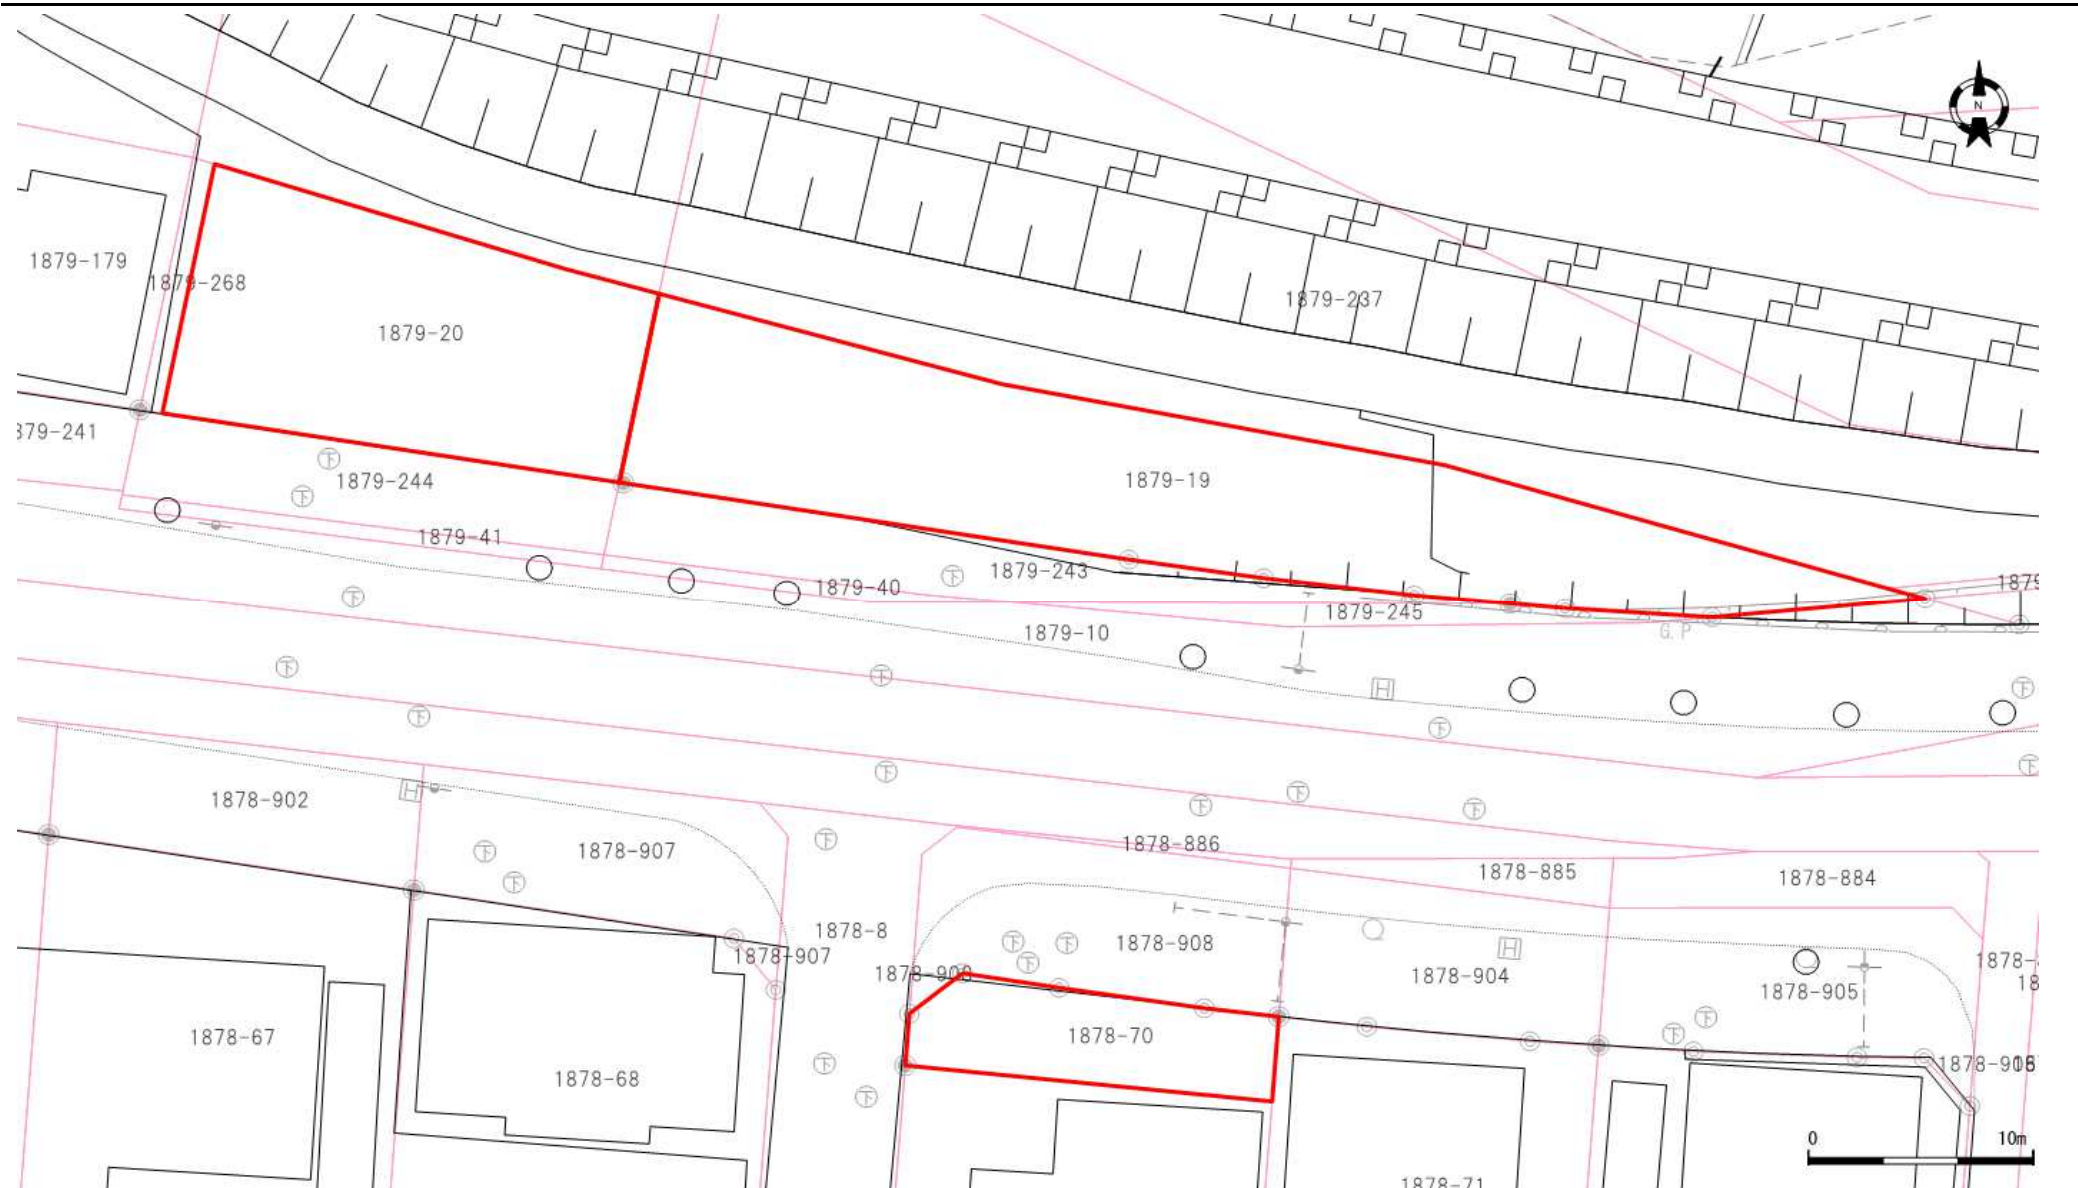

口座	地番	地目	地積
6131	1879-19	宅地	339.55
6131	1879-20	宅地	210.22
6142	1878-70	宅地	66.19

口座	地番	地目	地積

口座	地番	地目	地積

公用

登記年月日：平成28年7月14日

これは図面に記録されている内容を証明した書面である。
(札幌法務局南出張所管轄)
令和5年6月1日
札幌法務局

登記官

酒井秀明



地図番号	境界標の種類及び筆界点の記号又は点名				
	種類	コンクリート標			
整C-7	既設	H18-1, H19, H20, H20-1			
	新設	R17~R20, RM4, RM6			
与点の種類	イ	公共基準点	ロ	図根点	ハ 登記基準点 ニ 街区基準点

与点の成果

par Ver. 2.1.1

(世界測地系)

点名	X座標	Y座標	備考
60-076	-112641.241	-75769.474	札幌市図根点
60-077	-112613.356	-75904.435	札幌市図根点

座標求積表

(世界測地系)

地番	1879-19			
N0	Xn	Yn	Yn+1-Yn-1	Xn・(Yn+1-Yn-1)
H20-1	-112610.437	-75821.382	-17.001	1914490.039437
RM6	-112619.133	-75823.154	20.859	-2349122.495247
R20	-112622.691	-75800.523	28.611	-3222247.812201
R19	-112623.557	-75794.543	12.664	-1426264.725848
R18	-112624.351	-75787.859	13.387	-1507702.186837
R17	-112624.965	-75781.156	13.225	-1489465.162125
RM4	-112625.386	-75774.634	15.987	-1800542.045982
H18-1	-112624.511	-75765.169	-11.854	1335050.953394
H19	-112618.342	-75786.488	-40.984	4615550.128528
H20	-112614.610	-75806.153	-34.894	3929574.201340
合計				-679.105541
合計面積				339.5527705
地積				339 m ²

測量年月日	平成27年 7月25日
座標系	世界測地12系

官公署証明番号 平成 年 月 日

作製者

公益社団法人 札幌公共嘱託登記土地家屋調査士協会 社員
竹川事務所 渡辺 早久恵
土地家屋調査士

平成28年 6月15日作製)

申請人

札幌市
札幌市長 秋元克広



縮尺

1/500

(札幌土地家屋調査士会用紙)



地番	1879-19	地積測量図
土地の所在	札幌市南区南沢2条3丁目	

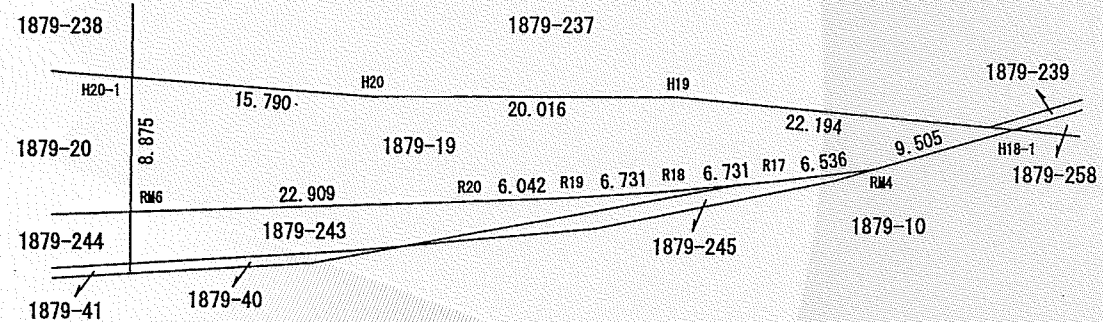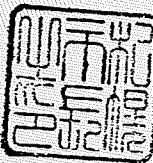

これは図面に記録されている内容を証明した書面である。
(札幌法務局南出張所管轄)
令和5年6月1日
札幌法務局

登記官

酒井秀明



地図番号	境界標の種類及び筆界点の記号又は点名			
	種類	土地家屋調査士専用標	コンクリート標	
整C-7	既設		RM6 RM7 H20-1 H21 HJ32908	
	新設		M1 M2	
与点の種類	イ. 公共基準点 ㊦ 図根点 ハ. 登記基準点 ニ.			

与点の成果
札幌市図根点 (旧測地系)

測点	X	Y
60-075	-112876.078	-75325.208
60-076	-112904.601	-75463.202
60-077	-112876.717	-75598.160
60-078	-112894.585	-75731.388

求積表


$X-X=X(N+1)-X(N-1)$

地番	(1)1879-20			
測点	X	Y	X-X	Y(X-X)
M1	-112879.303	-75537.177	14.675	-1108508.072475
M2	-112867.819	-75534.852	6.639	-501475.882428
H21	-112872.664	-75519.245	-5.978	451454.046610
H20-1	-112873.797	-75515.109	-9.830	742313.521470
RM6	-112882.494	-75516.881	-5.506	415795.946786
			倍面積	-420.440037
			面積	210.2200185
			地積	210 m ²

地番	(2)1879-268			
測点	X	Y	X-X	Y(X-X)
RM7	-112879.148	-75538.166	11.782	-889990.671812
HJ32908	-112867.521	-75535.812	11.329	-855745.214148
M2	-112867.819	-75534.852	-11.782	889951.626264
M1	-112879.303	-75537.177	-11.329	855760.678233
			倍面積	-23.581463
			面積	11.7907315
			地積	11 m ²

合計面積 222.010750 m²



地番	1879-20, -268	土地積所測在量図
土地の所在	札幌市南区南沢2条3丁目	

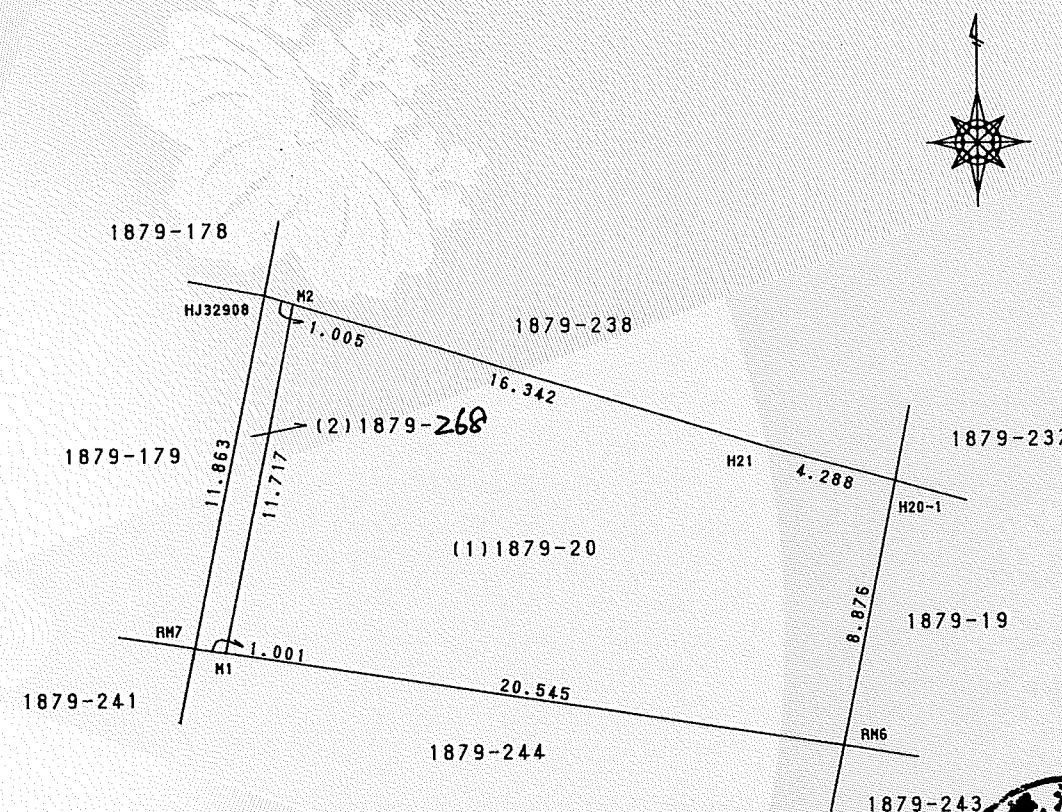

座標成果表 (世界測地系)

測点	X	Y
RM6	-112619.133	-75823.154
RM7	-112615.787	-75844.439
H20-1	-112610.437	-75821.382
H21	-112609.303	-75825.518
HJ32908	-112604.160	-75842.085
M1	-112615.943	-75843.451
M2	-112604.458	-75841.125

(TKY2JGD Ver1.3.79 パラメータVer2.1.2)

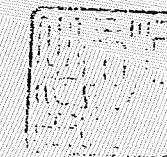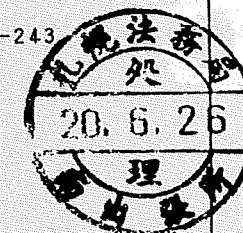

官公署証明番号	平成 年 月 日
作製者	札幌市白石区本通6丁目北1番23号 土地家屋調査士 栗飯原 征



20年5月20日作製



申請人

札幌市中央区北1条西2丁目
札幌市長 上田 文雄

縮尺

1/250

H16. 7. 500K

(札幌土地家屋調査士会用紙)