



位置図

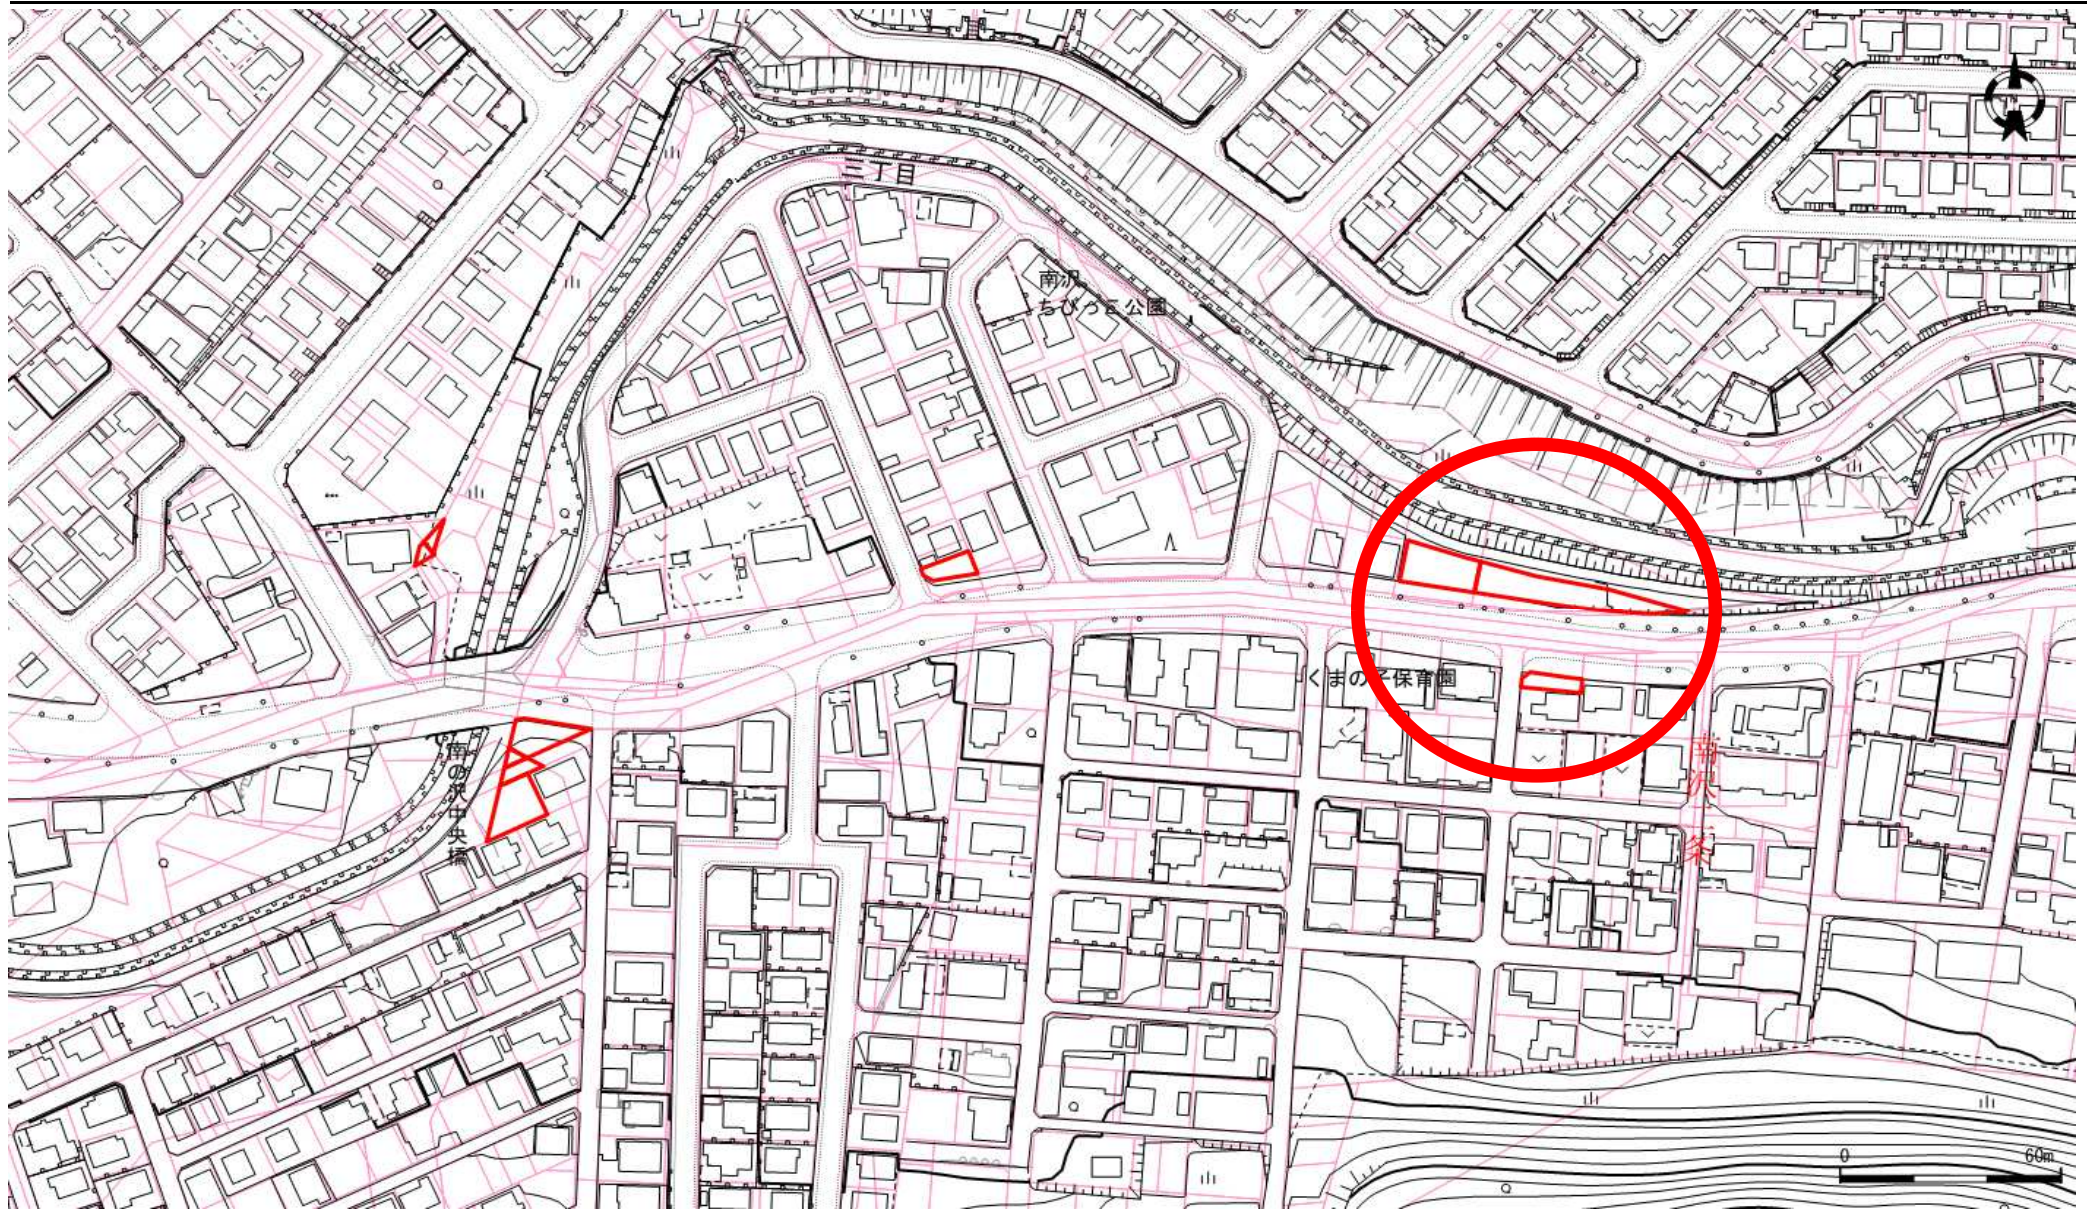

地番図

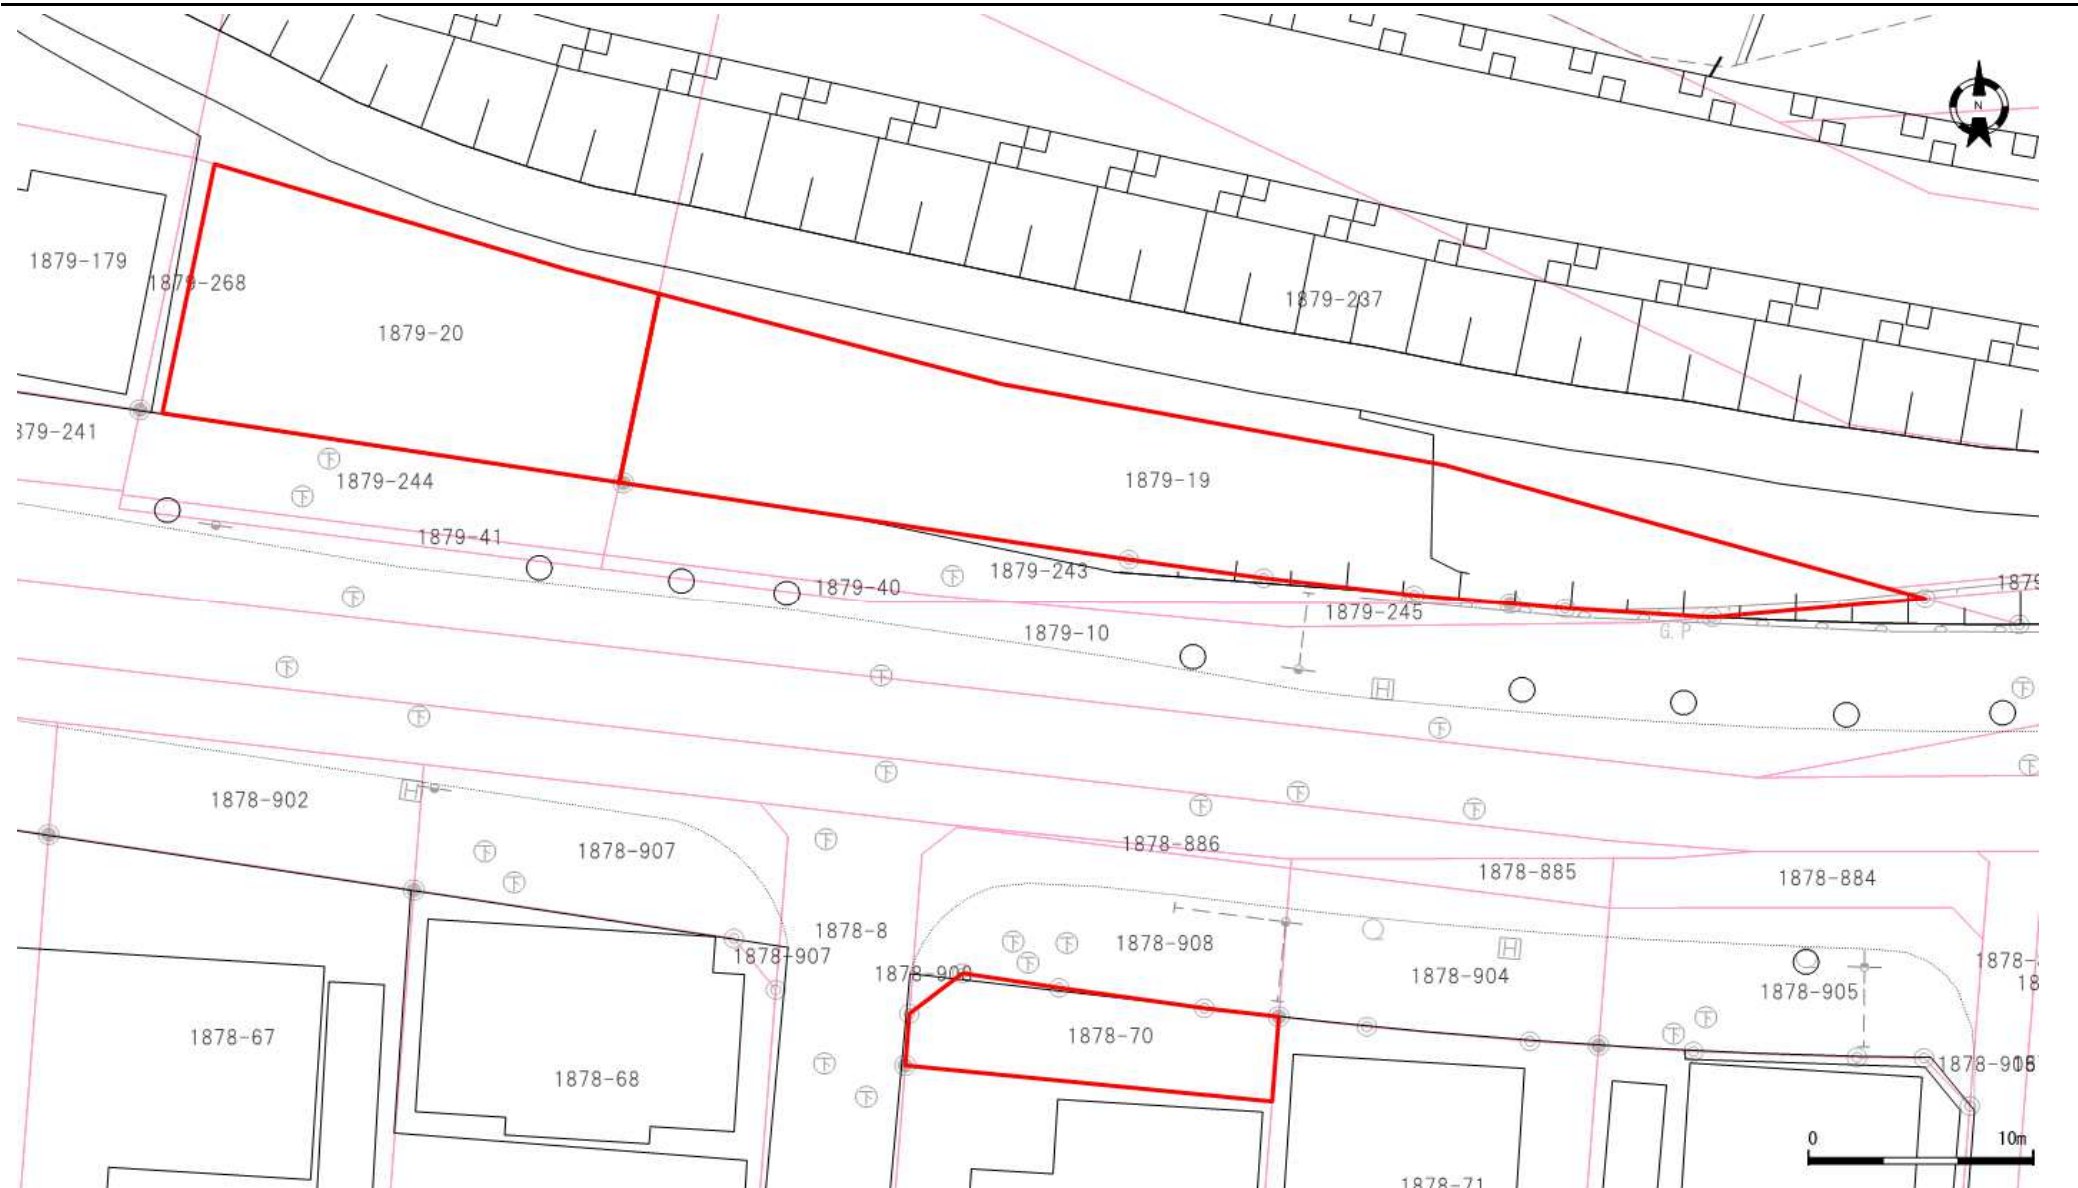

口座	地番	地目	地積
6131	1879-19	宅地	339.55
6131	1879-20	宅地	210.22
6142	1878-70	宅地	66.19

口座	地番	地目	地積

口座	地番	地目	地積

登記年月日：平成10年12月17日

これは図面に記録されている内容を証明した書面である。
(札幌法務局南出張所管轄)
令和5年6月1日
札幌法務局

登記官

酒井秀明



252390

地図番号	境界標の種類及び筆界点の記号又は点名			
	種類	土地家屋調査士専用標	コンクリート標	木杭
整B-3	既設		32507.32505.32504	
	新設			LM9.L20-1.L20-2
与点の種類	イ. 公共基準点 ㊦. 図根点 ハ. 登記基準点 ニ.			

	X	Y	測点	X	Y
60-075	-112874.108	-75318.729	34841	-112742.326	-74695.386
60-076	-112898.467	-75457.327	34844	-113251.886	-74590.636
60-077	-112879.440	-75588.416	34846	-112994.735	-75205.867
			34847	-113077.255	-75736.188

座標求積表

$$\Delta X = X(n+1) - X(n-1)$$

(1) 1878-70



	X	Y	$\Delta X \times Y$
L 20-1	-112906.996	-75503.998	319985.943524
32502	-112909.372	-75504.179	304810.370623
32503	-112911.033	-75487.893	-168790.928748
LM 9	-112907.136	-75487.594	-323766.290666
L 19	-112906.744	-75490.898	-100251.912544
L 20	-112905.808	-75497.356	-121550.743160
L 20-2	-112905.134	-75501.646	89695.955448
		倍積	132.394477
		1/2	66.1972385
		地積	66.1972m ²

(2) 1878-908

	X	Y	$\Delta X \times Y$
32504	-112899.655	-75503.439	648876.554766
L 20-1	-112906.996	-75503.998	413686.405042
L 20-2	-112905.134	-75501.646	-89695.955448
L 20	-112905.808	-75497.356	121550.743160
L 19	-112906.744	-75490.898	100251.912544
LM 9	-112907.136	-75487.594	-485989.130172
32507	-112900.306	-75487.071	-659304.078114
32505	-112898.402	-75501.880	-49151.723880
		倍積	224.727898
		1/2	112.363949
		地積	112.3639m ²

合計 (1)+(2) 178.5611

地番	1878-70-908	土地積測在量	図
土地の所在	札幌市南区南沢2条3丁目		

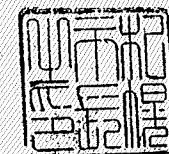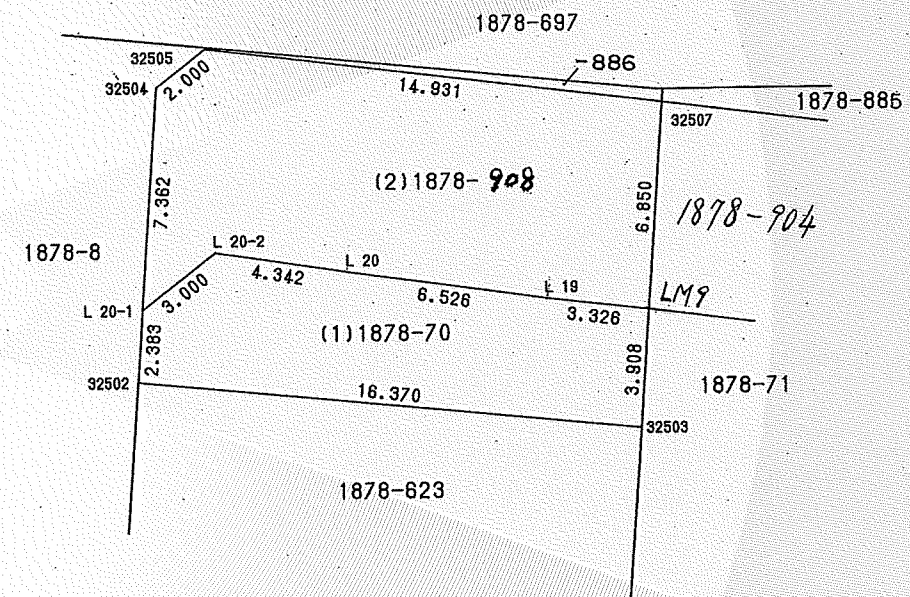

官公署証明番号	平成 年 月 日
作製者	札幌市白石区本通6丁目北1番22 土地家屋調査士 栗飯原 征一



申請人	札幌市長 桂 信	債権者	札幌市	縮尺	1/250
		債務者	粉山 貞夫		

(札幌土地家屋調査士会用紙)

H7, 11. S