


位置図



地番図

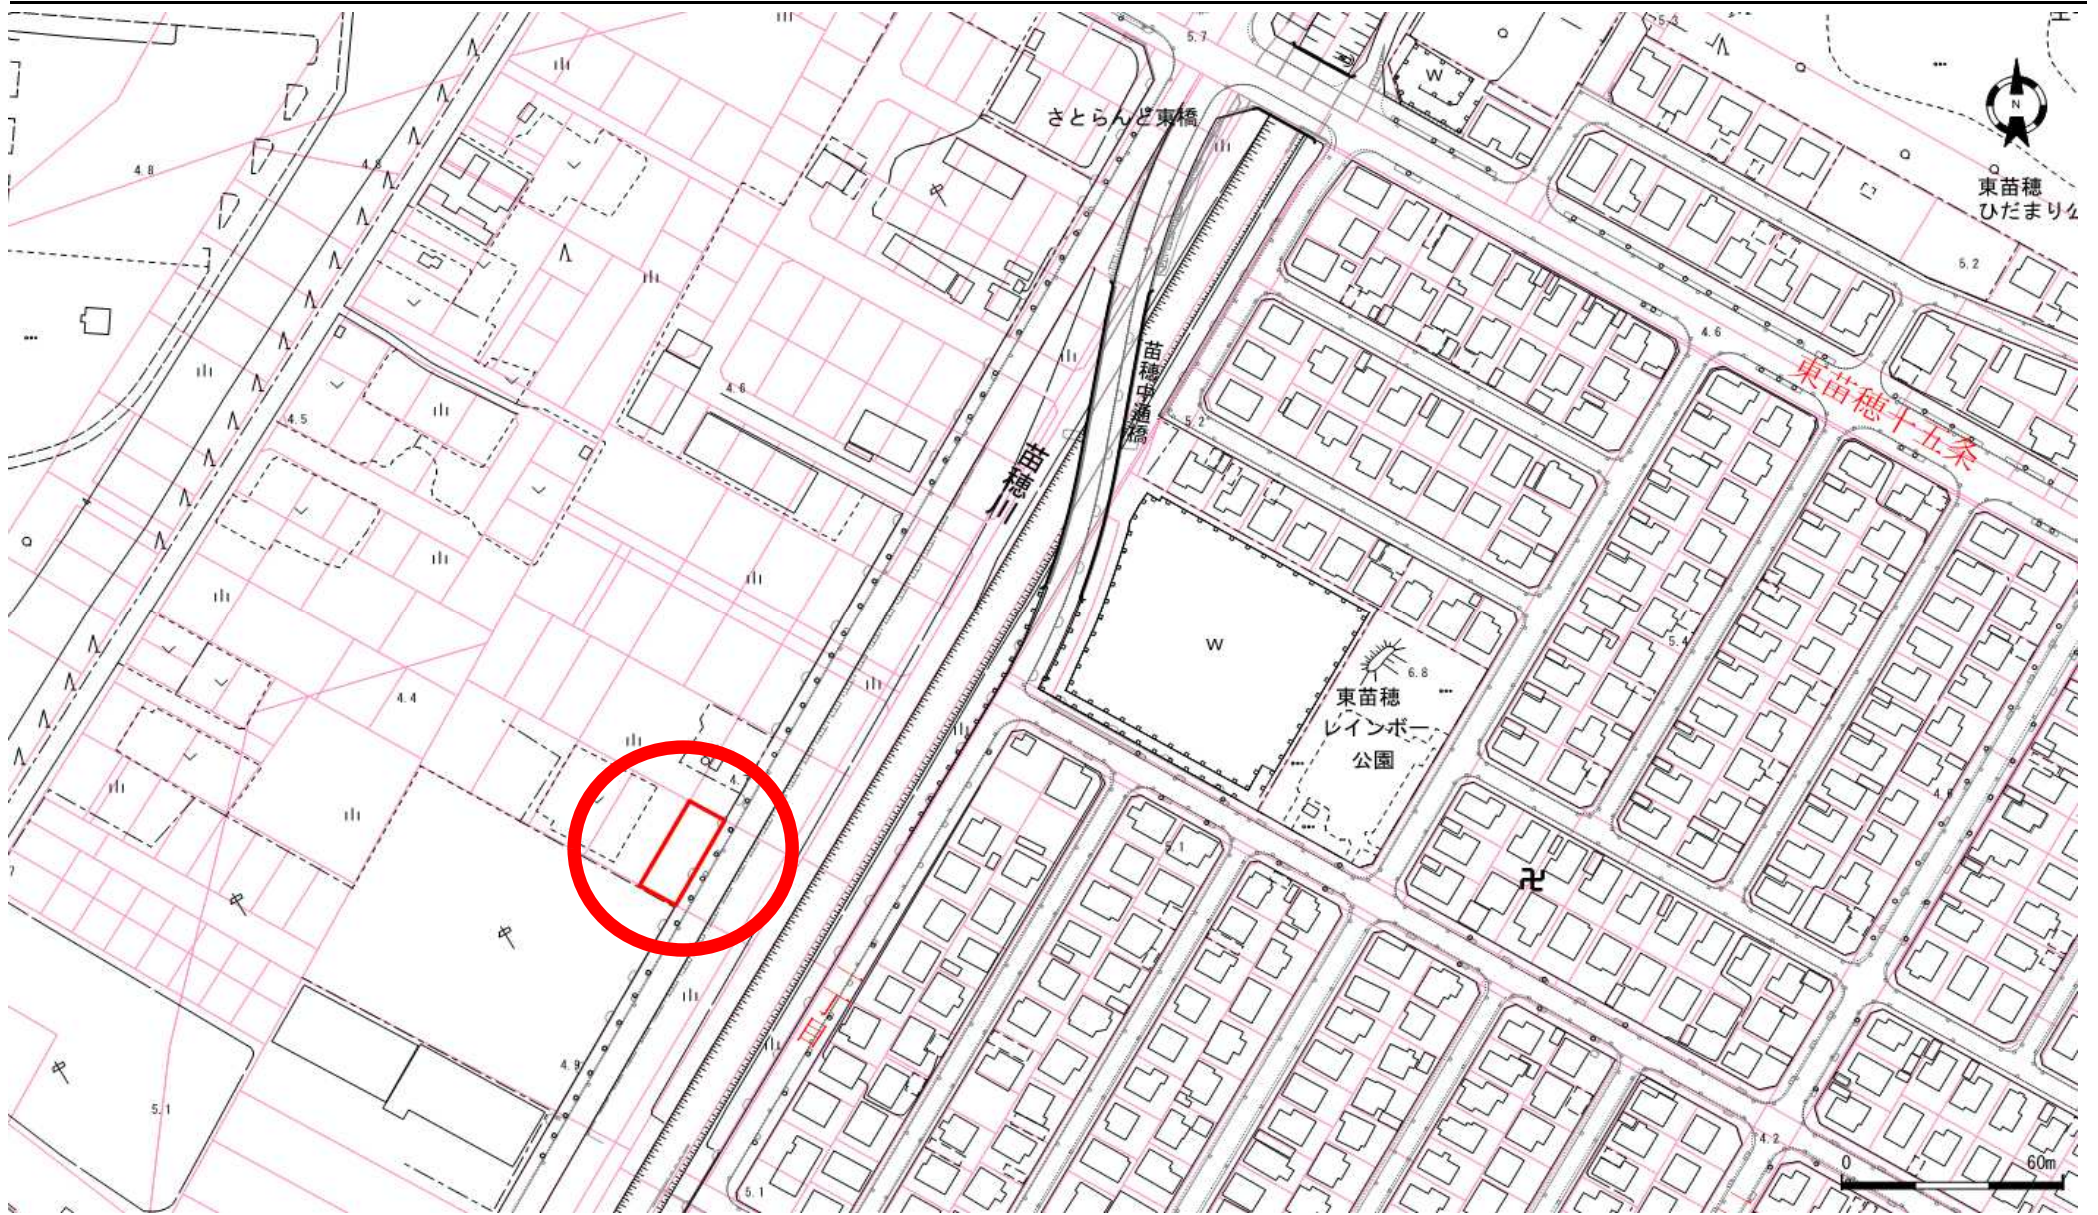

口座	地番	地目	地積
6148	511-25	雑種地	302.88

口座	地番	地目	地積

口座	地番	地目	地積

登記年月日：平成10年6月29日

これは図面に記録されている内容を証明した書面である。
(札幌法務局北出張所管轄)
令和5年6月29日
札幌法務局

登記官

酒井秀明



地図番号	境界標の種類及び筆界点の記号又は点名			
	種類	土地家屋調査士専用標	コンクリート標	木杭
改-C-2	既設		K466.K488	
	新設			K487.K492.LM.RM
与点の種類	①. 公共基準点	ロ. 図根点	ハ. 登記基準点	ニ.

	X	Y	X	Y
16596	-100210.207	-68425.342	17609	-99037.697
16599	-99512.119	-67330.456	18615	-97626.304
				-68571.089
				-67249.205

座標求積表

(1) 511-25
941.9058 - 639.0174 = 302.8884

登記所管理成果		$\Delta X = X(n+1) - X(n-1)$	
(2)	511-195		
	X	Y	$\Delta X \times Y$
RM 47	-98610.653	-67541.323	-1275855.591470
RM 48	-98586.837	-67528.035	-1940958.310005
LM 54	-98581.910	-67536.738	1275768.980820
LM 53	-98605.727	-67550.025	1941590.368575
		倍積	545.447920
		1/2	272.723960

登記所管理成果		$\Delta X \times Y$	
(3)	511-196		
	X	Y	$\Delta X \times Y$
K487	-98615.036	-67533.583	-1302385.148155
K492	-98591.368	-67520.032	-1903997.382368
RM 48	-98586.837	-67528.035	1302278.154975
RM 47	-98610.653	-67541.323	1904597.767277
		倍積	493.391729
		1/2	246.6958645

登記所管理成果		$\Delta X \times Y$	
(4)	511-197		
	X	Y	$\Delta X \times Y$
K466	-98617.214	-67529.734	-1453645.054084
K488	-98593.510	-67516.248	-1745024.945808
K492	-98591.368	-67520.032	1453436.208832
K487	-98615.036	-67533.583	1745472.986218
		倍積	239.195158
		1/2	119.597579

合計 (2)+(3)+(4) 639.0174035


官公署証明番号	平成 年 月 日
作製者	札幌市白石区本通6丁目北1番地 土地家屋調査士 栗飯原 征一 (平成8年10月18日作製)

00301606



地番	511-25	→ 195 → 197	土地	地積	所測	在量	図 図
土地の所在	札幌市東区 丘珠町			地圖書入れ済 脇			

土地積測在量図

地図書入れ済

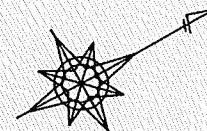

	511-24	511-27
511-1	(1) 511-25	511-28
	LM 53 27.272	LM 54
511-130	(2) 511-195	511-164
	LM 47 27.272	LM 48
511-131	(3) 511-196	511-165
	K487 27.272	K492
511-132	(4) 511-197	511-166
	K488 27.272	K488
	578-23	578-24

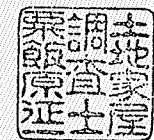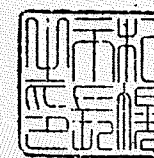

申請人	札幌市長 桂	債権者	札幌市	縮尺	1/500
		債務者	小片和男		

(札幌土地家屋調査士会会紙)