



位置図

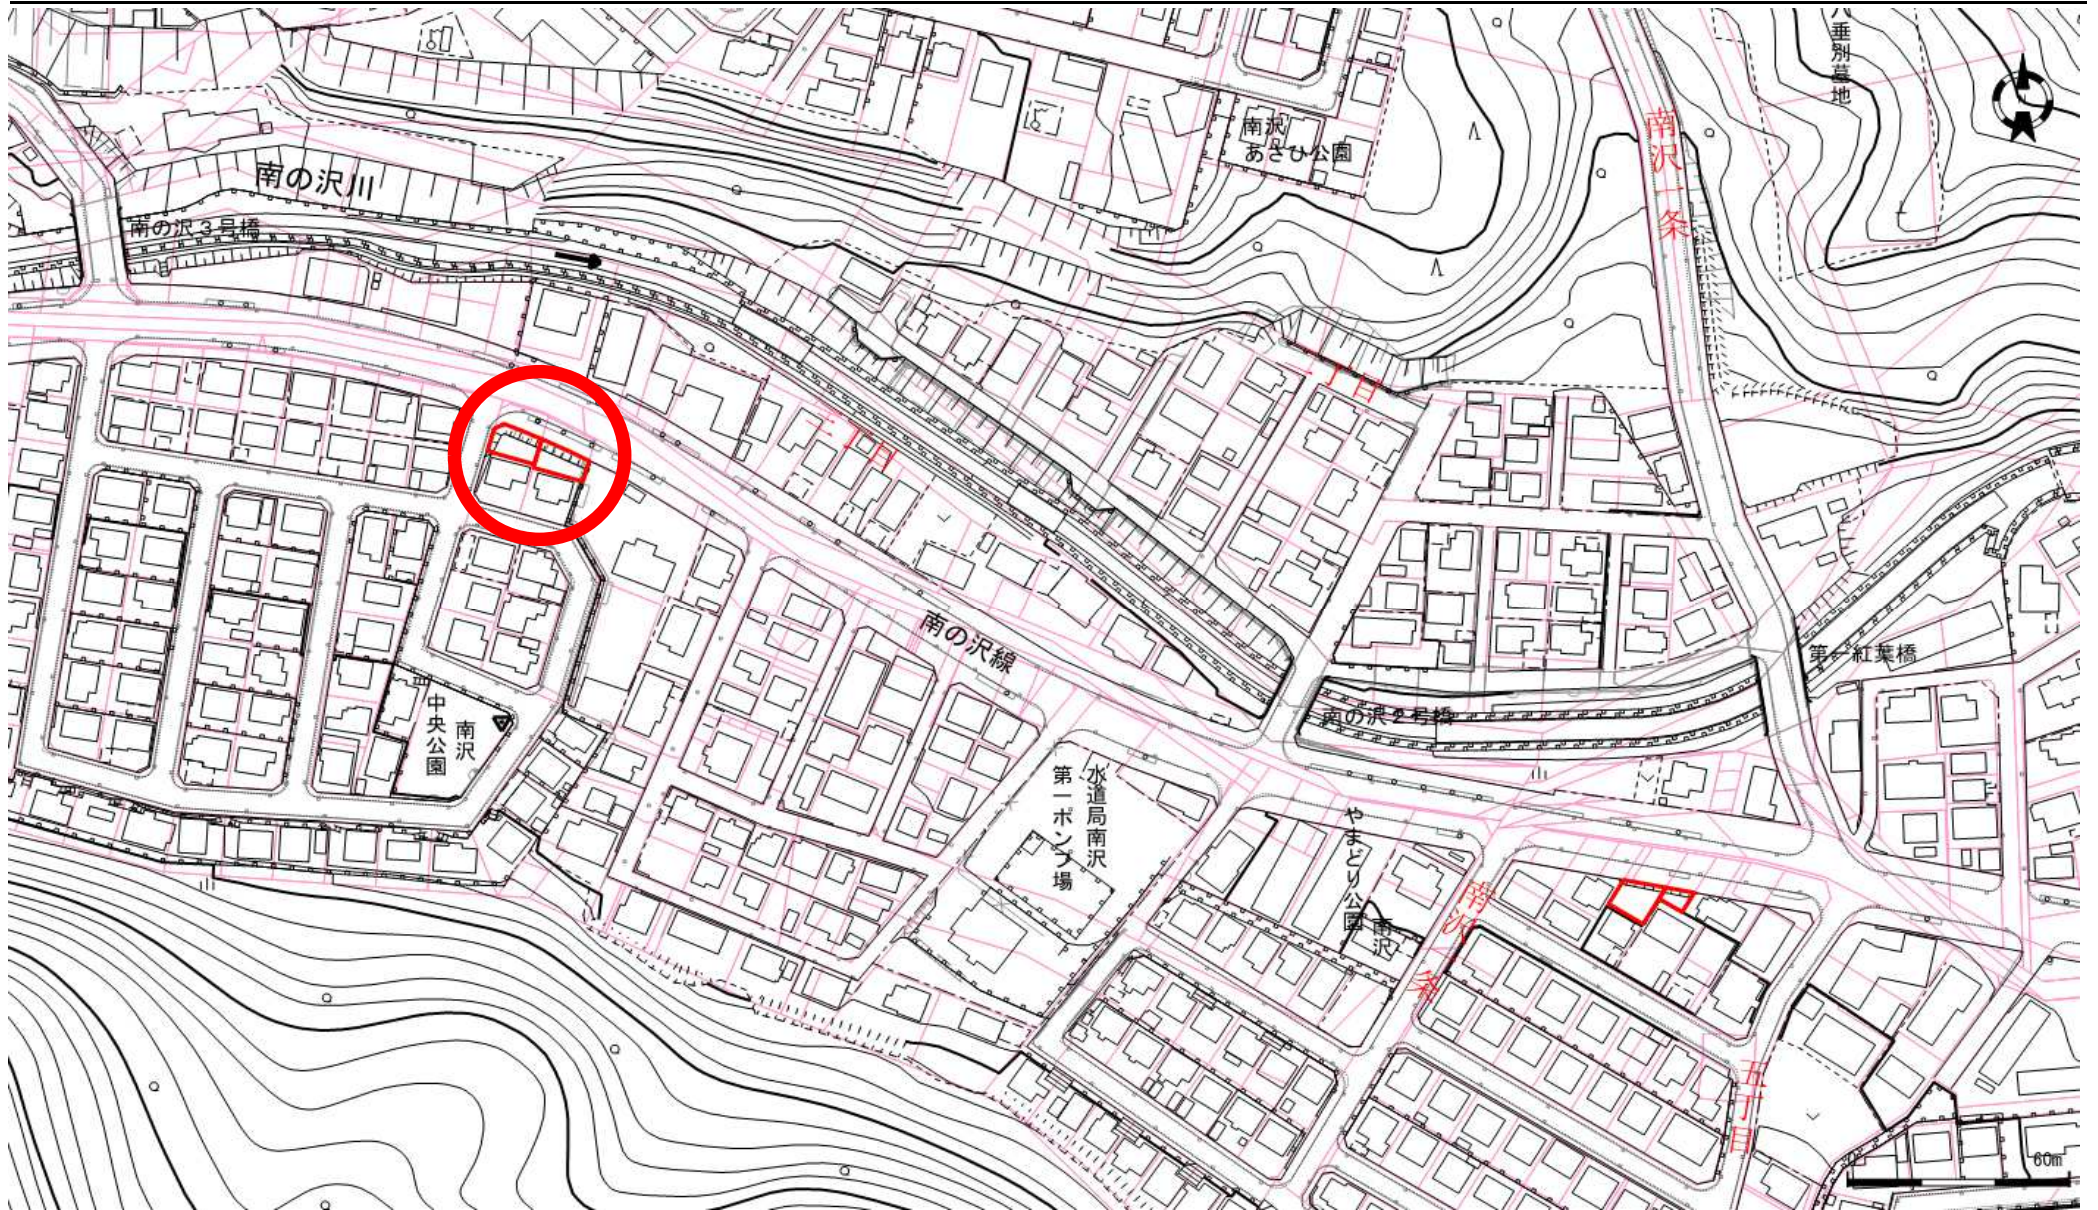

地番図

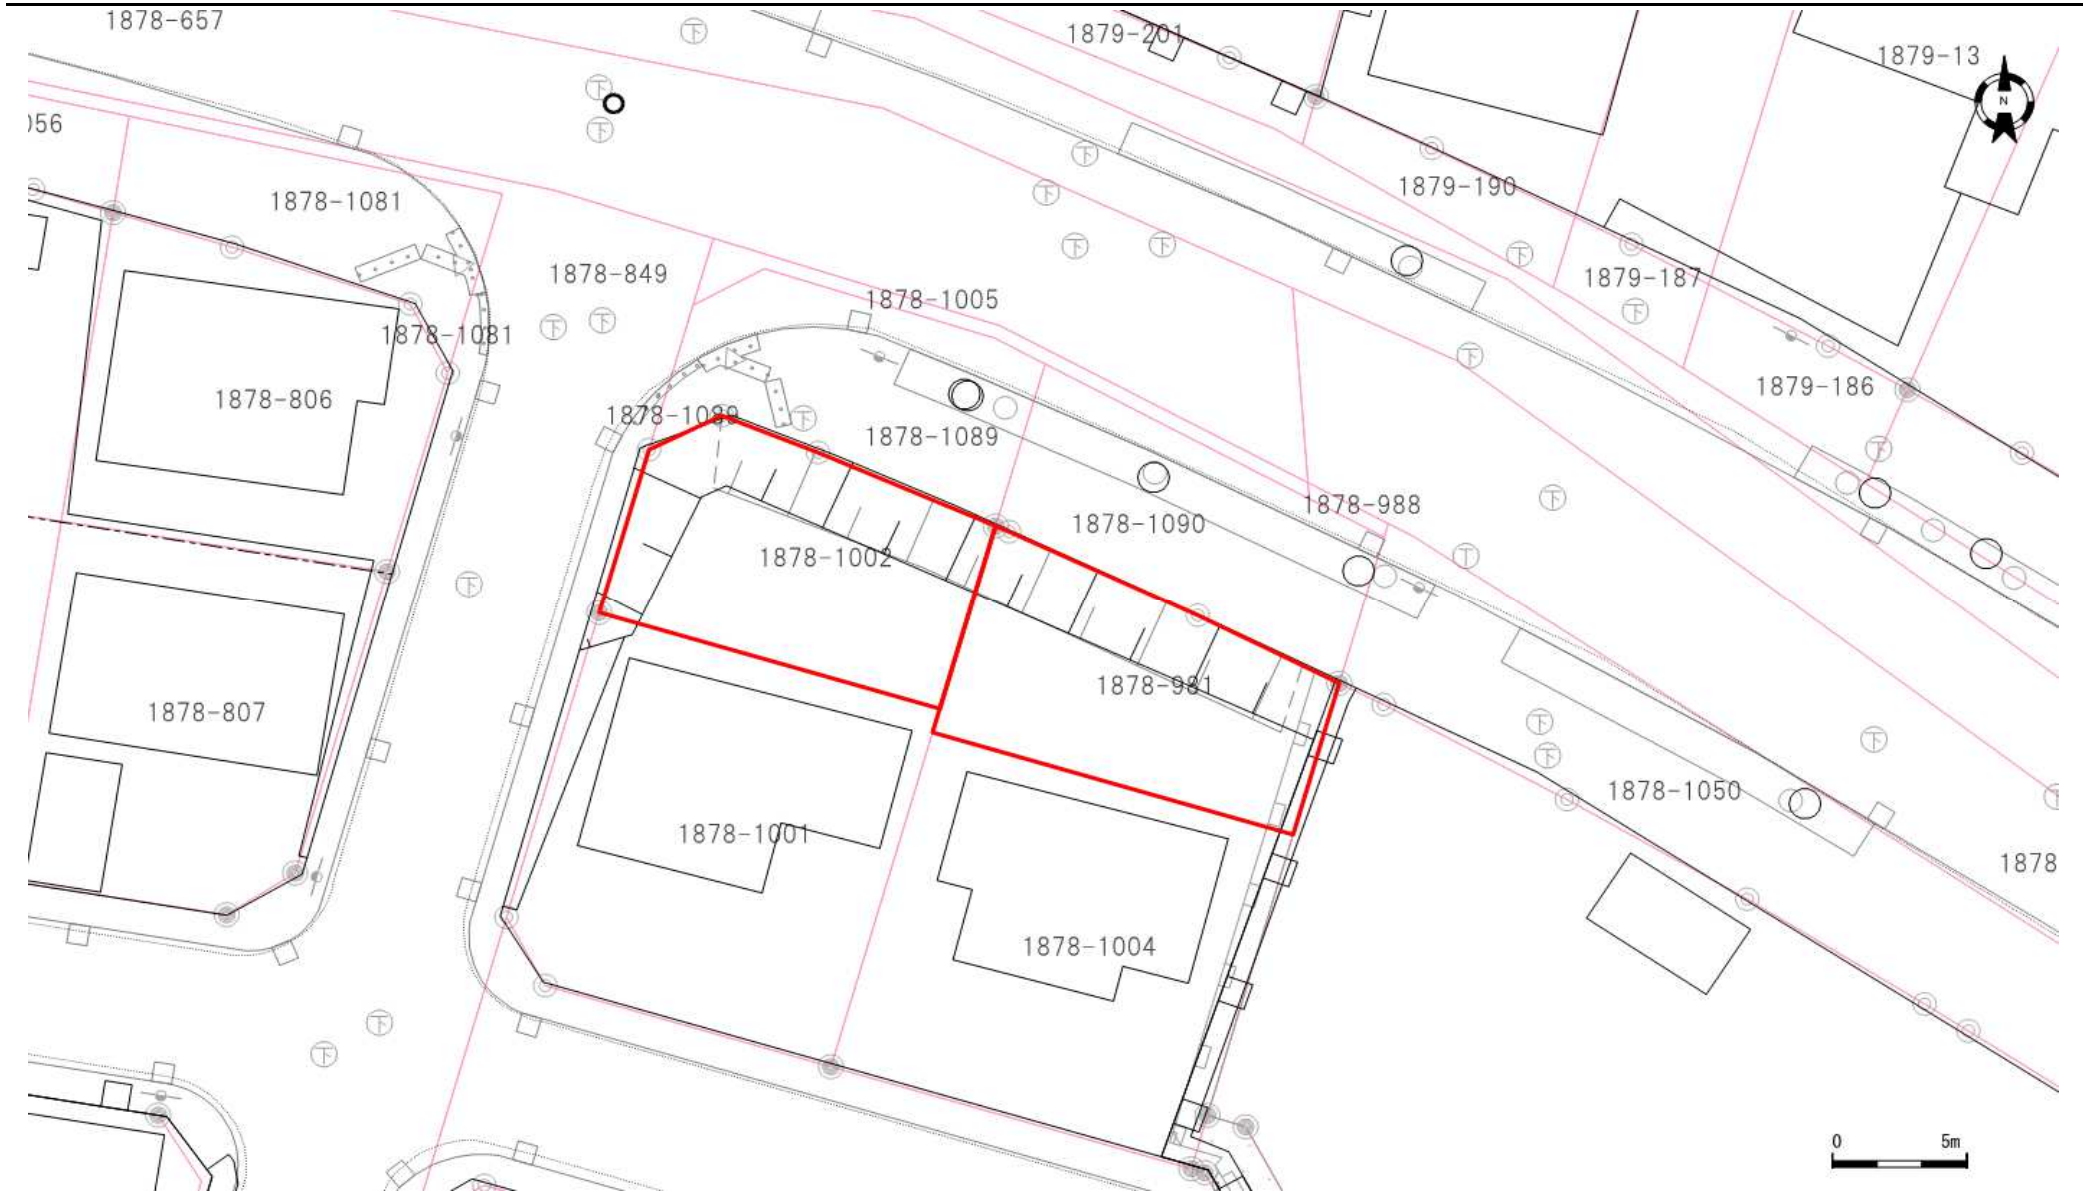

口座	地番	地目	地積
6159	1878-1002	宅地	104.49
6159	1878-981	宅地	101.06

口座	地番	地目	地積

口座	地番	地目	地積

登記年月日：平成10年12月2日

これは図面に記録されている内容を証明した書面である。
(札幌法務局南出張所管轄)
令和5年6月1日
札幌法務局

登記官

酒井秀明



地図番号	境界標の種類及び筆界点の記号又は点名			
	種類	土地家屋調査士専用標	コンクリート標	金属標
第 1 号	既設		LK86, LK88, LK89, LK90,	
	新設			LM68
与点の種類	①. 公共基準点	②. 図根点	③. 登記基準点	④.

成果表			251991
	X	Y	
34841	-112742.326	-74695.386	
34844	-113251.886	-74590.636	
34846	-112994.735	-75205.867	
34847	-113077.255	-75736.188	

座標求積表

$\Delta X = X(n+1) - X(n-1)$

(1) 1878-1002 登記所管理成果

	X	Y	$\Delta X \times Y$
LM 68	-112914.498	-75194.998	-744355.285202
L115	-112911.664	-75201.586	-319832.345258
L116	-112910.245	-75205.166	-7821.337264
L117	-112911.560	-75207.862	572181.414096
K 74	-112917.853	-75209.709	752322.719127
K 73	-112921.563	-75197.072	-252286.176560
倍積			208.988939
1/2			104.4944695
地積			104.4944m ²




(2) 1878-1089 登記所管理成果

	X	Y	$\Delta X \times Y$
LK 86	-112908.255	-75193.165	-544548.900930
LK 88	-112907.256	-75195.047	-275815.432396
LK 89	-112904.587	-75203.581	-94681.308479
LK 90	-112905.997	-75206.229	524413.034817
L117	-112911.560	-75207.862	319482.997776
L116	-112910.245	-75205.166	7821.337264
L115	-112911.664	-75201.586	319832.345258
LM 68	-112914.498	-75194.998	-256339.748182
倍積			164.325128
1/2			82.162564
地積			82.1625m ²

合計 (1)+(2) 186.6569

地番	1878-1002	土地積測在量図
土地の所在	札幌市南区南沢1条3丁目	

地図書入れ済

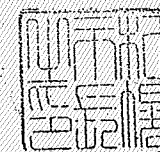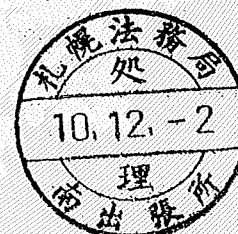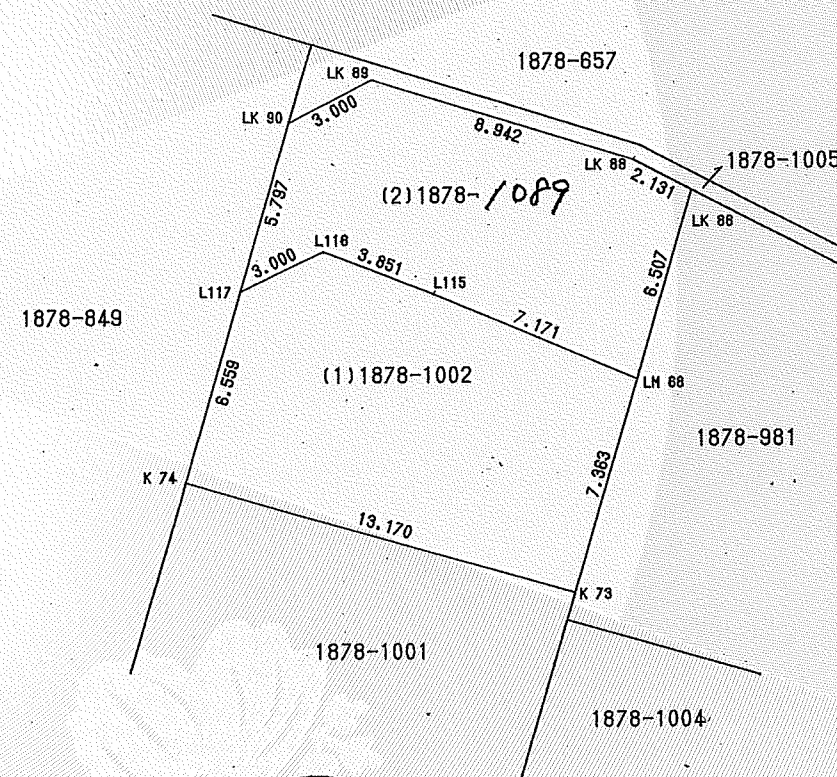

官公署証明番号	平成 年 月 日
作製者	札幌市白石区本通6丁目北1番地 土地家屋調査士 栗飯原 征一

(平成7年6月6日作製)

申請人	札幌市長 桂 信雄	債権者	札幌市	縮尺	1/250
		債務者	平野 敏一		

(札幌土地家屋調査士会用紙)

H6, 10.

S

登記年月日：平成11年2月10日

これは図面に記録されている内容を証明した書面である。
(札幌法務局南出張所管轄)
令和5年6月1日 札幌法務局

登記官

酒井秀明



地 図 番 号	境界標の種類及び筆界点の記号又は点名					
	種 類	土地家屋調査士専用標	コンクリート標		金 属 標	
連 続 - B - 1	既 設			LK82, LK86		
	新 設					LM68
与点の種類	① 公共基準点	ロ、図	根	点	ハ、登記基準点	ニ、

地番	1878-981	土地積測	在量	図図
土地の所在	札幌市南区南沢1条3丁目			

地圖書入れ濟

	成 果 表	
	X	Y
3 4 8 4 1	-112742.326	-74695.386
3 4 8 4 4	-113251.886	-74590.636
3 4 8 4 6	-112994.735	-75205.867
3 4 8 4 7	-113077.255	-75736.188



座 標 求 積 表

$$\Delta X = X(n+1) - X(n-1)$$

(1)	1878-98	X	Y	$\Delta X \times Y$
LM 67		-112920.587	-75182.248	-634838.902112
L113		-112917.961	-75187.503	-441726.580125
L114		-112914.712	-75194.500	-260398.553500
LM 68		-112914.498	-75194.998	583738.769474
K 72		-112922.475	-75197.340	895374.727380
K 71		-112926.405	-75183.963	-141947.322144
			倍積	202.138973
			1/2	101.0694865
			地積	101.0694m ²

(2)	1878-1090	X	Y	$\Delta X \times Y$
LK 82		-112914.929	-75180.585	-927126.974220
LK 86		-112908.255	-75193.165	-32408.254115
LM 68		-112914.498	-75194.998	485534.102086
L 1 1 4		-112914.712	-75194.500	260398.553500
L 1 1 3		-112917.961	-75187.503	441726.580125
LM 67		-112920.587	-75182.248	-227952.575936
			倍積	171.431440
			1/2	85.715720
			地積	85.7157m ²

合計	(1)+(2)	186.7851
----	---------	----------

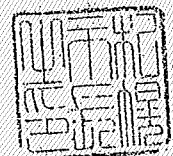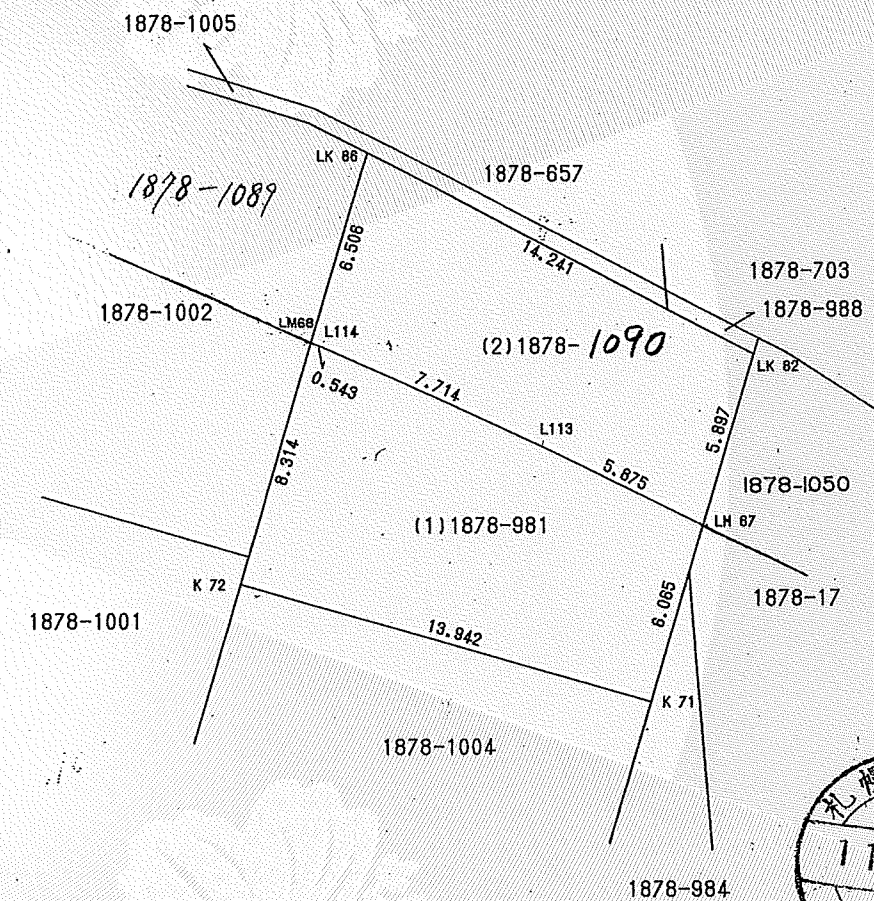

官公署証明番号		平成	年	月	日
作製者	札幌市白石区本通6丁目北1番 土地家屋調査士 栗飯原 征一				
					
	(平成 7 年 6 月 6 日作製)				

申請人	札幌市長 桂 信雄	債権者	札幌市	縮尺	1 — 250
		債務者	本間修治		

(札幌土地家屋調査士会用紙)

H6, 10.

S