



位置図

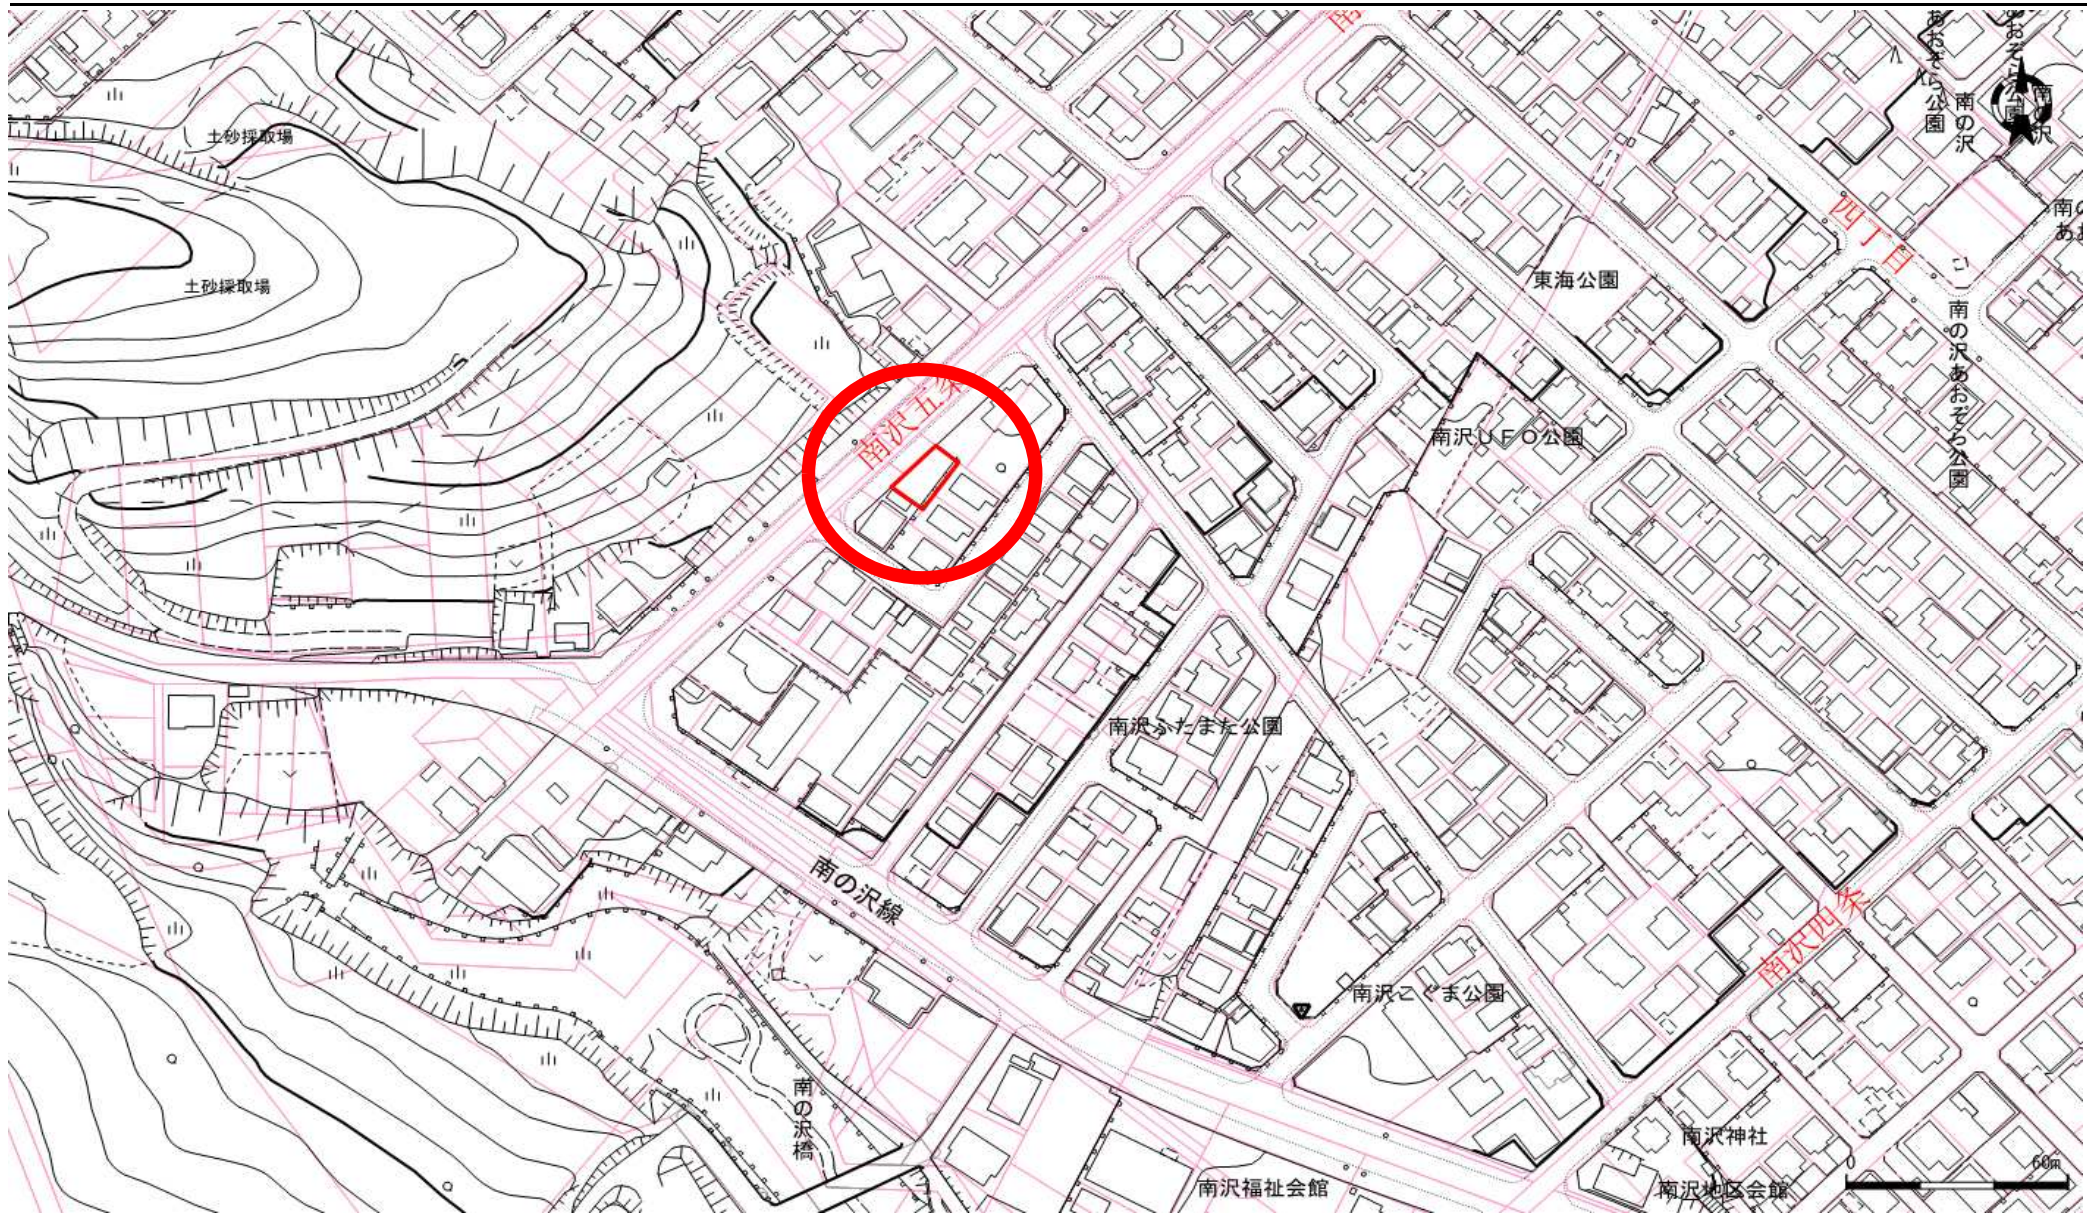

地番図

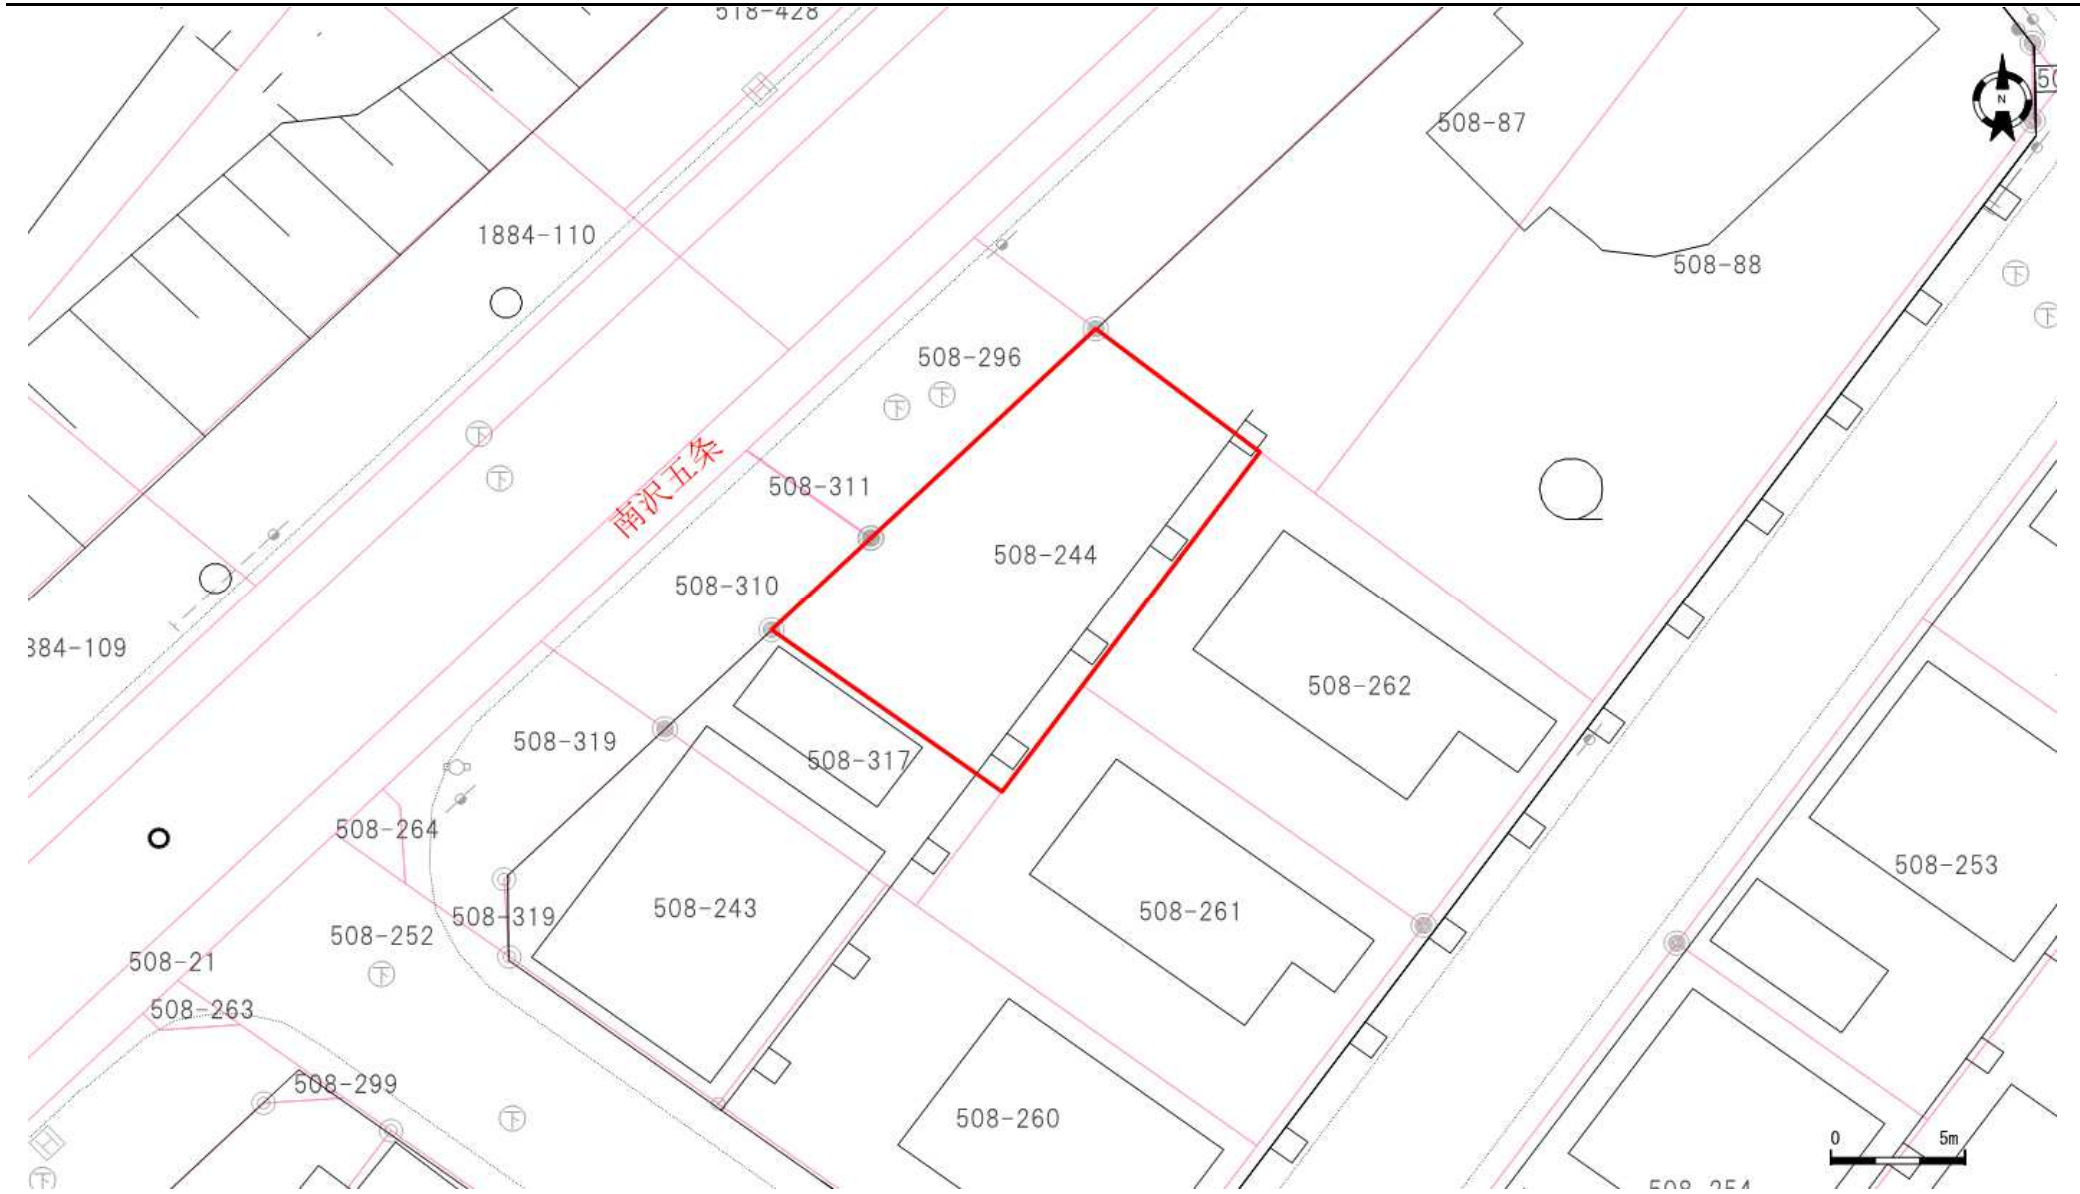

口座	地番	地目	地積
6164	508-244	宅地	150.22

口座	地番	地目	地積

口座	地番	地目	地積

登記年月日：平成17年8月12日

これは図面に記録されている内容を証明した書面である。
(札幌法務局南出張所管轄)
令和5年6月1日
札幌法務局

登記官

酒井秀明

254418

508-244

地図番号	境界標の種類及び筆界点の記号又は点名			
	種類	土地家屋調査士専用標	コンクリート標	
連A-150-2	既設		RM9, K861, K1736, K1737	
	新設			
与点の種類	(イ) 公共基準点	ロ 図根点	ハ 登記基準点	ニ

地番	508-244	土地積測在量図
土地の所在	札幌市南区南沢4条4丁目	

地図書入れ済
原本還付

佐川弘昭

札幌市

(日本測地系)

点名	X座標	Y座標
山鼻	-111666.410	-75765.820
34845	-112237.006	-76065.394
34848	-112730.784	-76183.994


座標法による求積計算

$$2F = \sum X_n (Y_n + 1 - Y_{n-1})$$

$$b Y = (Y_n + 1 - Y_{n-1}) \quad DX = (X_n + 1 - X_{n-1})$$

508-244	更正前	150.2831980	m
	更正後	150.2264170	m

点名	X	Y	ΔX	ΔY	ΔX×Y	ΔY×X
508-244						
K1736	-112589.588	-76286.409	-6.875	-18.139	524469.061875	2042262.536732
K1737	-112583.339	-76294.967	17.881	3.475	-1364230.304927	-391227.103025
RM9	-112571.707	-76282.934	6.875	18.139	-524445.171250	-2041938.193273
K861	-112576.464	-76276.828	-17.881	-3.475	1363905.961468	391203.212400
		倍面積	-300.452834	300.452834		
			150.2264170	150.2264170		

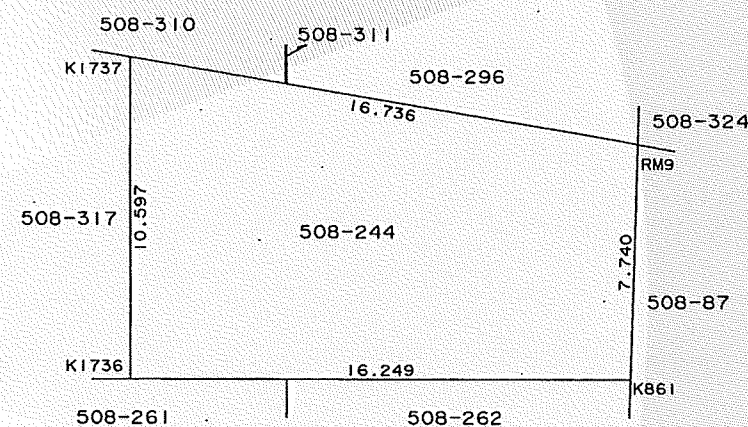

札幌法務局
17.8.12
理
出

官公署証明番号	平成 年 月 日
作製者	札幌市豊平区豊平6条10丁目5番43号 土地家屋調査士 佐川弘昭 (平成17年6月17日作製)

申請人

札幌市長 上田文雄

札幌市

縮尺 1/250

7378

(札幌土地家屋調査士会用紙)

H15. 11. 500 K