



位置図

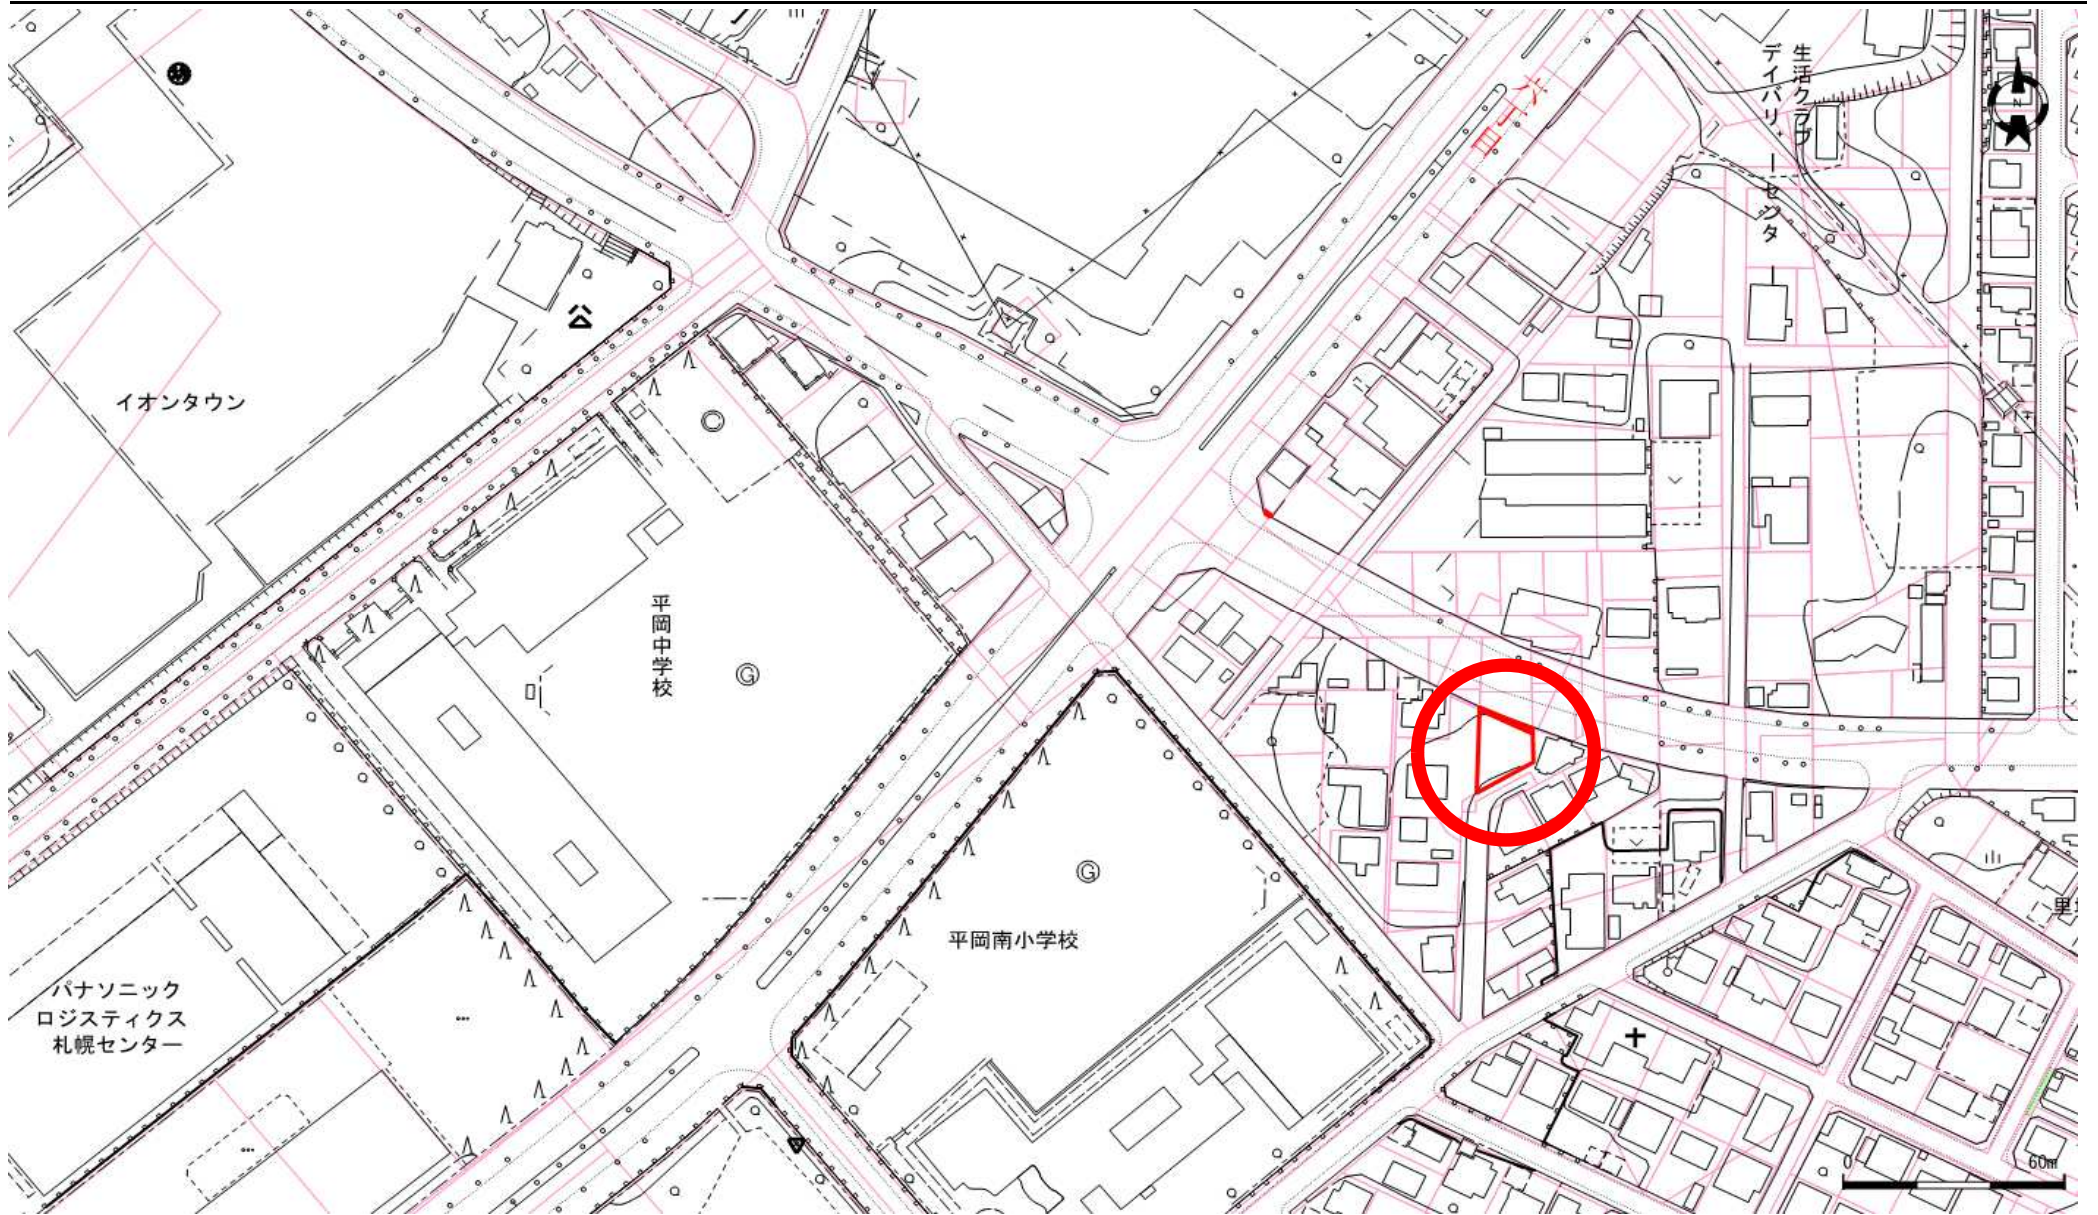

地番図

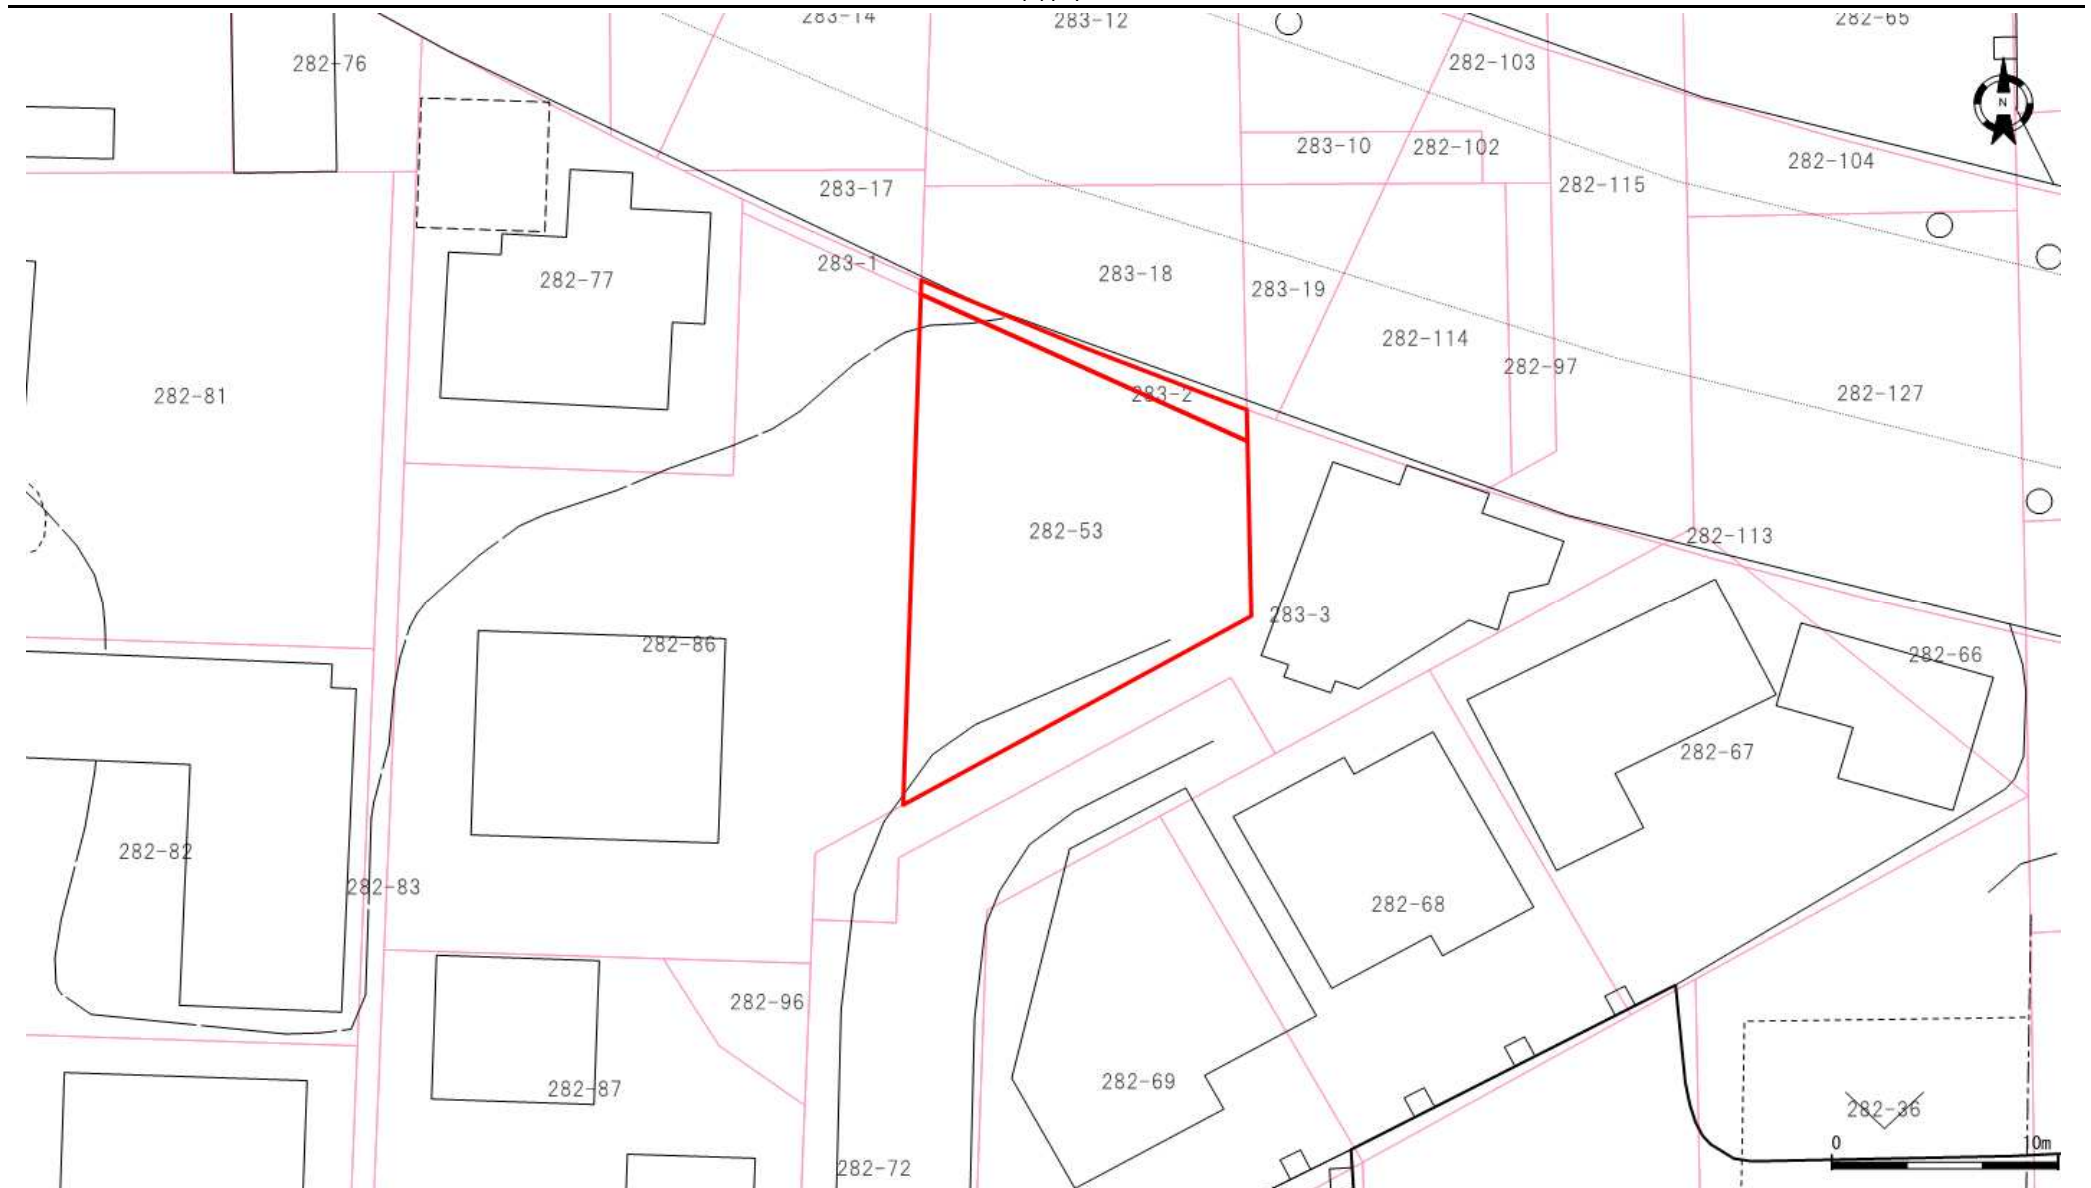

口座	地番	地目	地積
6169	283-2	宅地	14.02
6169	282-53	雜種地	233.61

口座	地番	地目	地積

口座	地番	地目	地積

これは図面に記録されている内容を証明した書面である。
(札幌法務局南出張所管轄)
令和5年6月8日 札幌法務局

登記官

酒井秀明





023978

地図番号	境界標の種類及び筆界点の記号又は点名			
	種類	土地家屋調査士専用標	コンクリート標	木杭
連B-120	既設		A. K181	
	新設			RM10 R7 R8 R9 RM11 K179
与点の種類	① 公共基準点	口、図根点	ハ、登記基準点	ニ、

	X	Y
33817	-111986.660	-63777.249
40893	-111077.077	-63674.746
40897	-111718.139	-64365.103

座標求積表	
平岡2条6丁目	
(1)	283-2
118.3648	- 104.3386 = 14.0262
平岡3条6丁目 283-18	
(2)	283-11
	$\Delta X = X(n+1) - X(n-1)$
	X Y $\Delta X \times Y$
RM10	-111737.419 -64248.880 -291754.1640
K179	-111733.118 -64248.736 -281023.9712
K181	-111733.045 -64234.745 656543.3286
RM11	-111743.339 -64234.528 654485.6057
R9	-111743.234 -64234.819 -179729.0235
R8	-111740.541 -64241.628 -358147.0761
R7	-111737.659 -64248.359 -200583.3767
	倍積 208.6773
	1/2 104.3386
	合計 104.3386

地番	283-2	土地積測在量図
土地の所在	平岡3条6丁目 札幌市豊平区平岡2条6丁目	

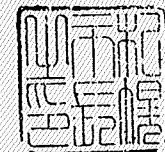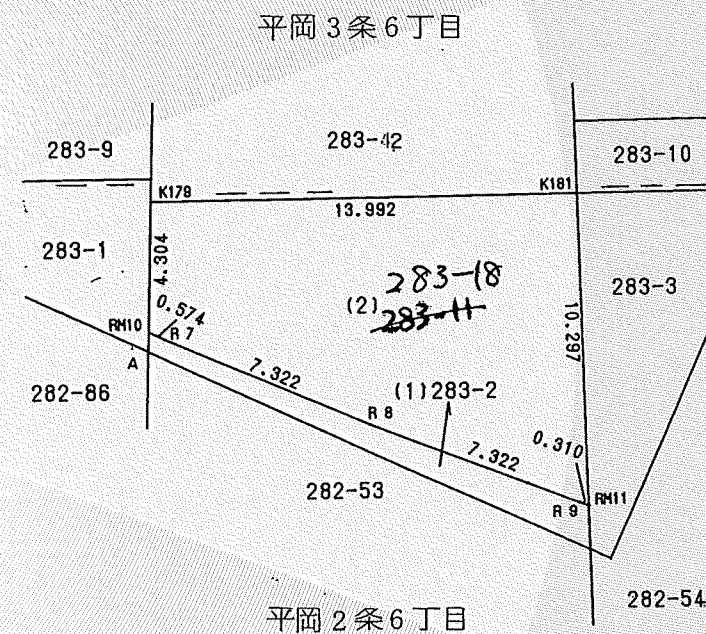


官公署証明番号	平成 年 月 日
作製者	札幌市白石区本通6丁目北1番23号 土地家屋調査士 栗飯原 征一



申請人

札幌市長 信桂

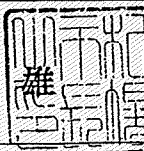

債権者
債務者

札幌市
高松 正

縮尺

1/250

(札幌土地家屋調査士会用紙)

登記年月日：平成11年2月10日

これは図面に記録されている内容を証明した書面である。
(札幌法務局南出張所管轄)

令和5年6月8日 札幌法務局

登記官

酒井秀明



地図番号	境界標の種類及び筆界点の記号又は点名			
	種類	土地家屋調査士専用標	コンクリート標	木杭
連B-120	既設		K181 K180	
	新設			K179 K184
与点の種類	① 公共基準点	② 図根点	③ 登記基準点	④

	X	Y
33817	-111986.660	-63777.249
40893	-111077.077	-63674.746
40897	-111718.139	-64365.103



座標求積表

$$\Delta X = X(n+1) - X(n-1)$$

	X	Y	$\Delta X \times Y$
283-2			
K180	-111738.069	-64248.902	-749720.437438
K179	-111733.118	-64248.736	-322785.649664
K181	-111733.045	-64234.745	749555.239405
K184	-111744.787	-64234.498	322714.117952
		倍積	236.729745
		1/2	118.3648725
		合計	118.3648725

更正前の地積 m^2 116.5289

地番	土地積測在量
283-2	
土地の所在	札幌市豊平区平岡2条6丁目

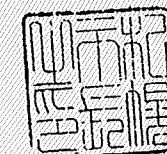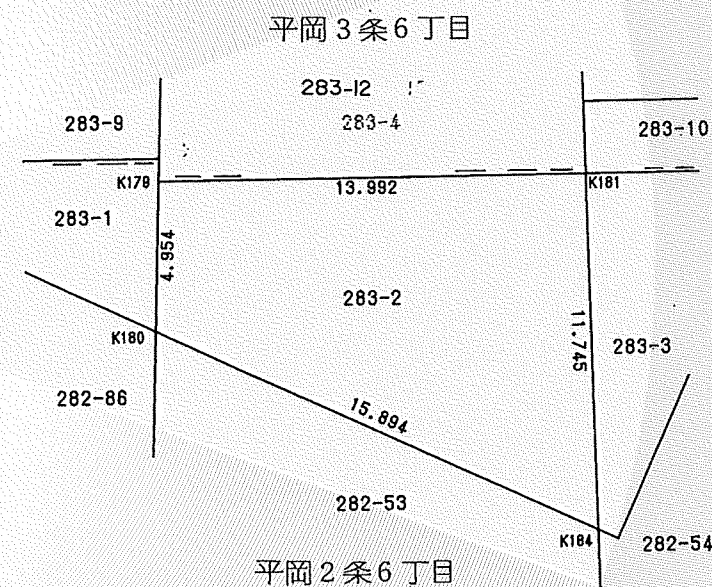

官公署証明番号	平成 年 月 日
作製者	札幌市白石区本通6丁目北1番23号 土地家屋調査士 栗飯原 征一
申請人	札幌市長 信桂
債権者	札幌市
債務者	高松 正
縮尺	1/250

(札幌土地家屋調査士会用紙)

登記年月日：平成11年2月10日

これは図面に記録されている内容を証明した書面である。
(札幌法務局南出張所管轄)

令和5年6月8日
札幌法務局

登記官

酒井秀明



地図番号	境界標の種類及び筆界点の記号又は点名			
	種類	土地家屋調査士専用標	コンクリート標	木杭
連B-120	既設		K180、K205	
	新設			K184、K204
与点の種類	① 公共基準点	② 図根点	③ 登記基準点	④

	X	Y
33817	-111986.660	-63777.249
40893	-111077.077	-63674.746
40897	-111718.139	-64365.103



座標求積表

$\Delta X = X(n+1) - X(n-1)$

282-53		X	Y	$\Delta X \times Y$
K204		-111761.468	-64249.683	-948325.321080
K180		-111738.069	-64248.902	-1071735.934262
K184		-111744.787	-64234.498	948101.190480
K205		-111752.829	-64234.328	1071492.825368
倍積				467.239494
1/2				233.619747
合計				233.6197470

更正前の地積 233.4710

地番	282-53	土地積所測量図
土地の所在	札幌市豊平区平岡2条6丁目	

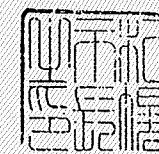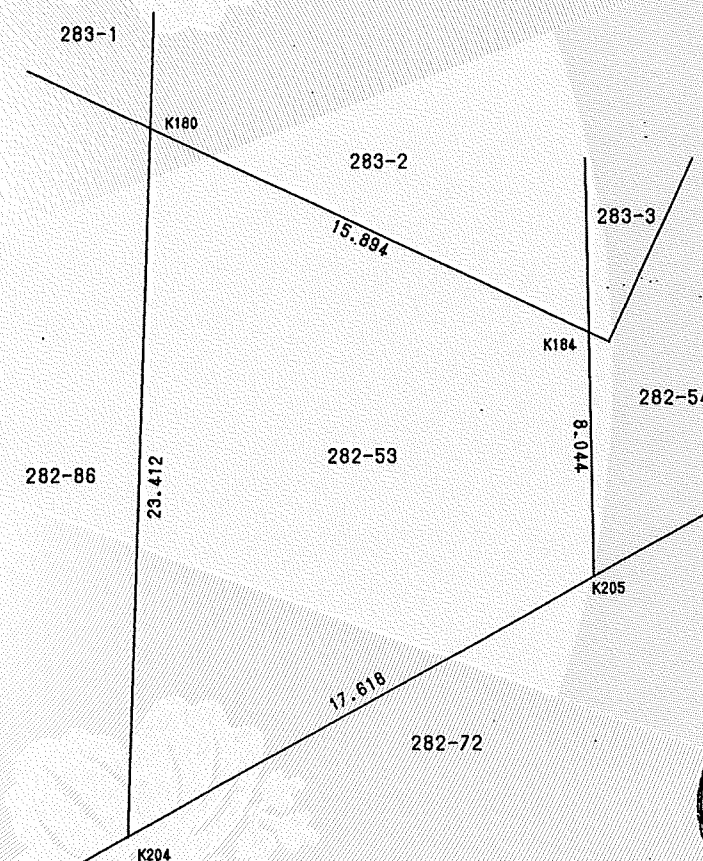

官公署証明番号	平成 年 月 日	申請人	札幌市長 信桂	債権者	札幌市	縮尺	1/250
作製者	土地家屋調査士 栗飯原 征一	債務者	高松 正				

(札幌土地家屋調査士会用紙)