



位置図

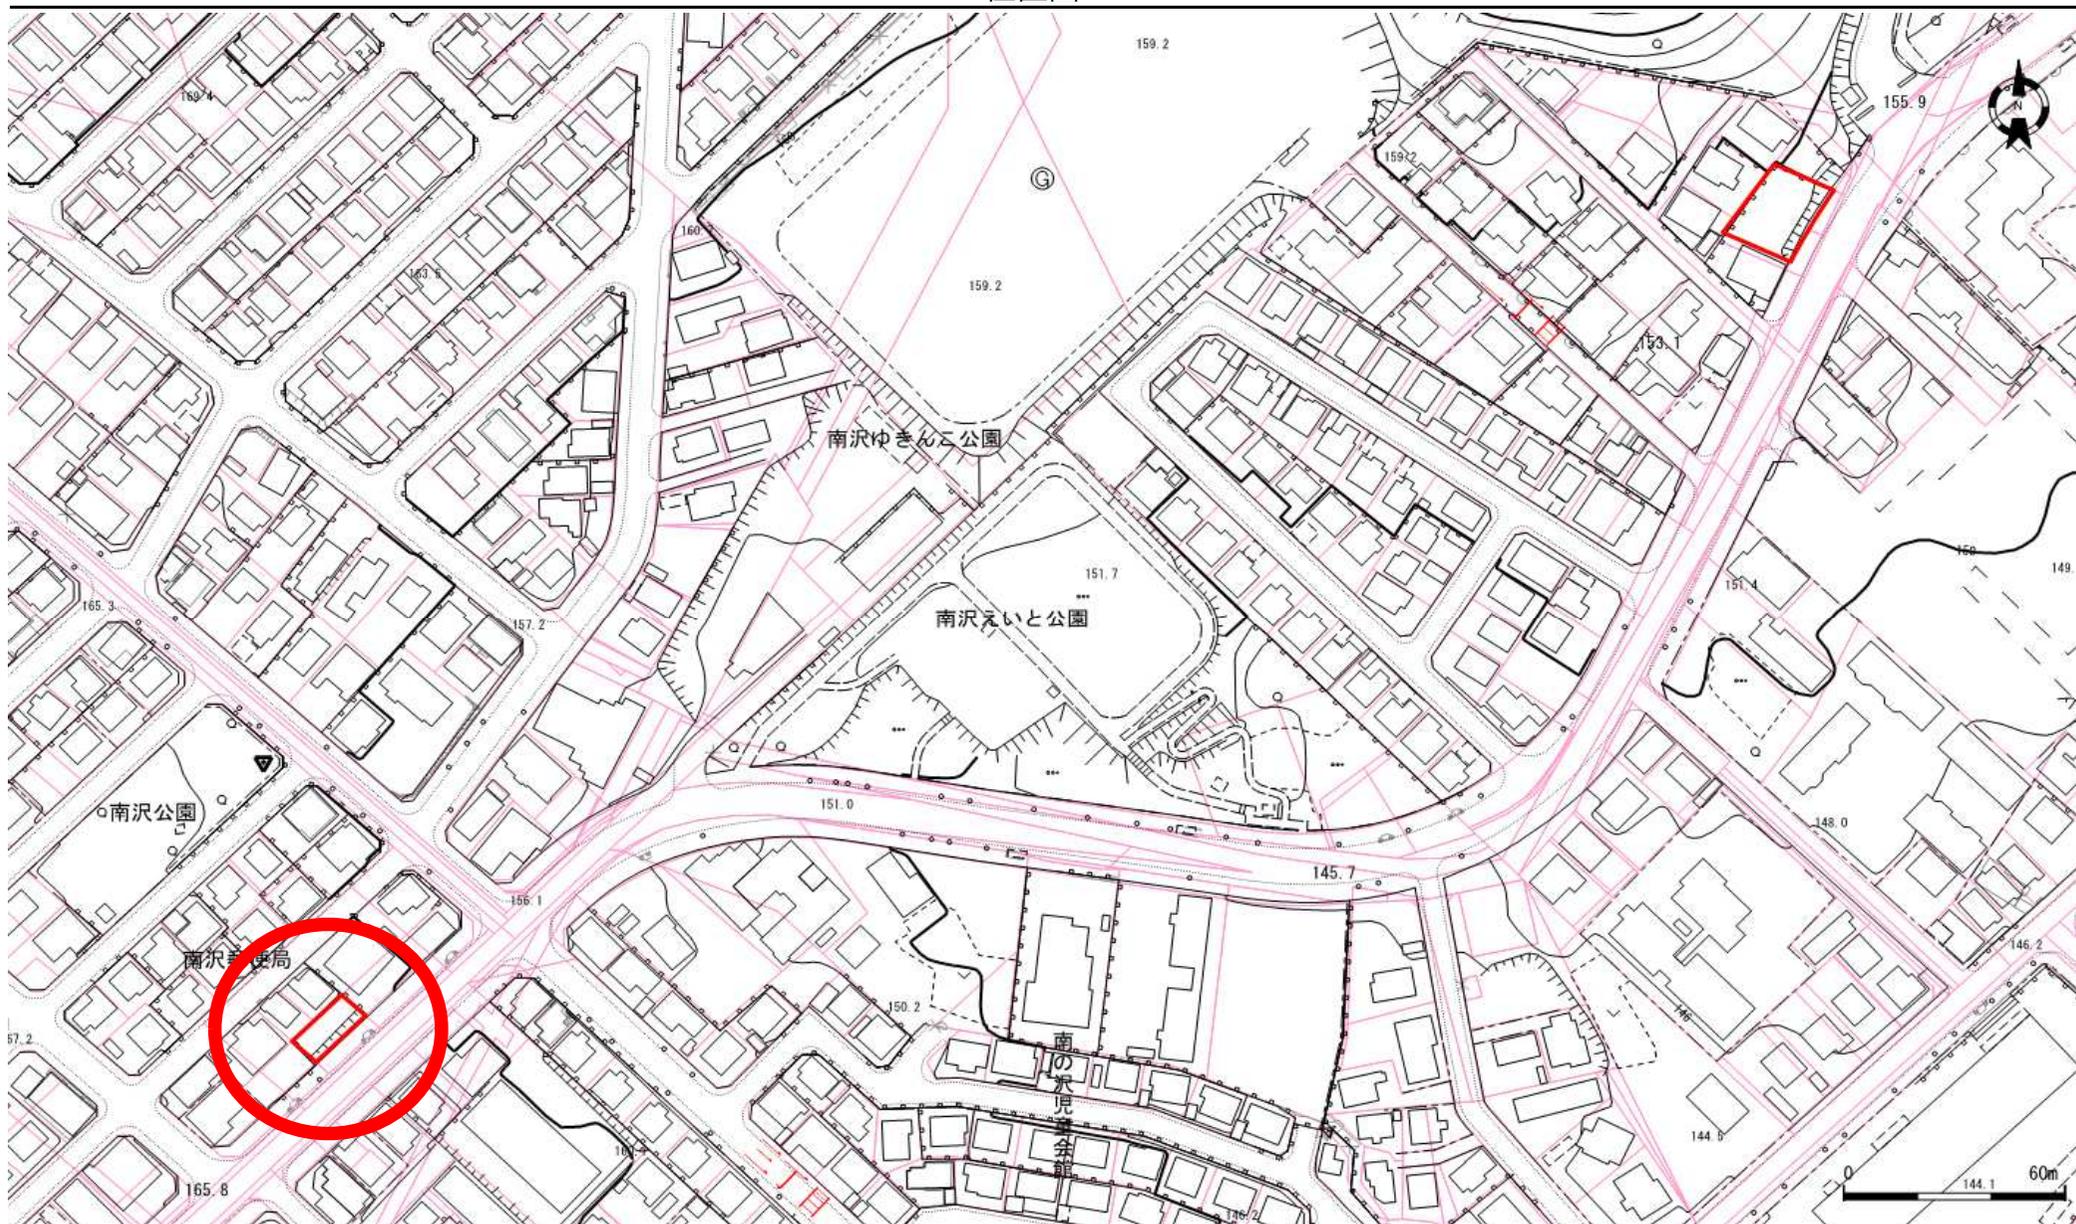

地番図

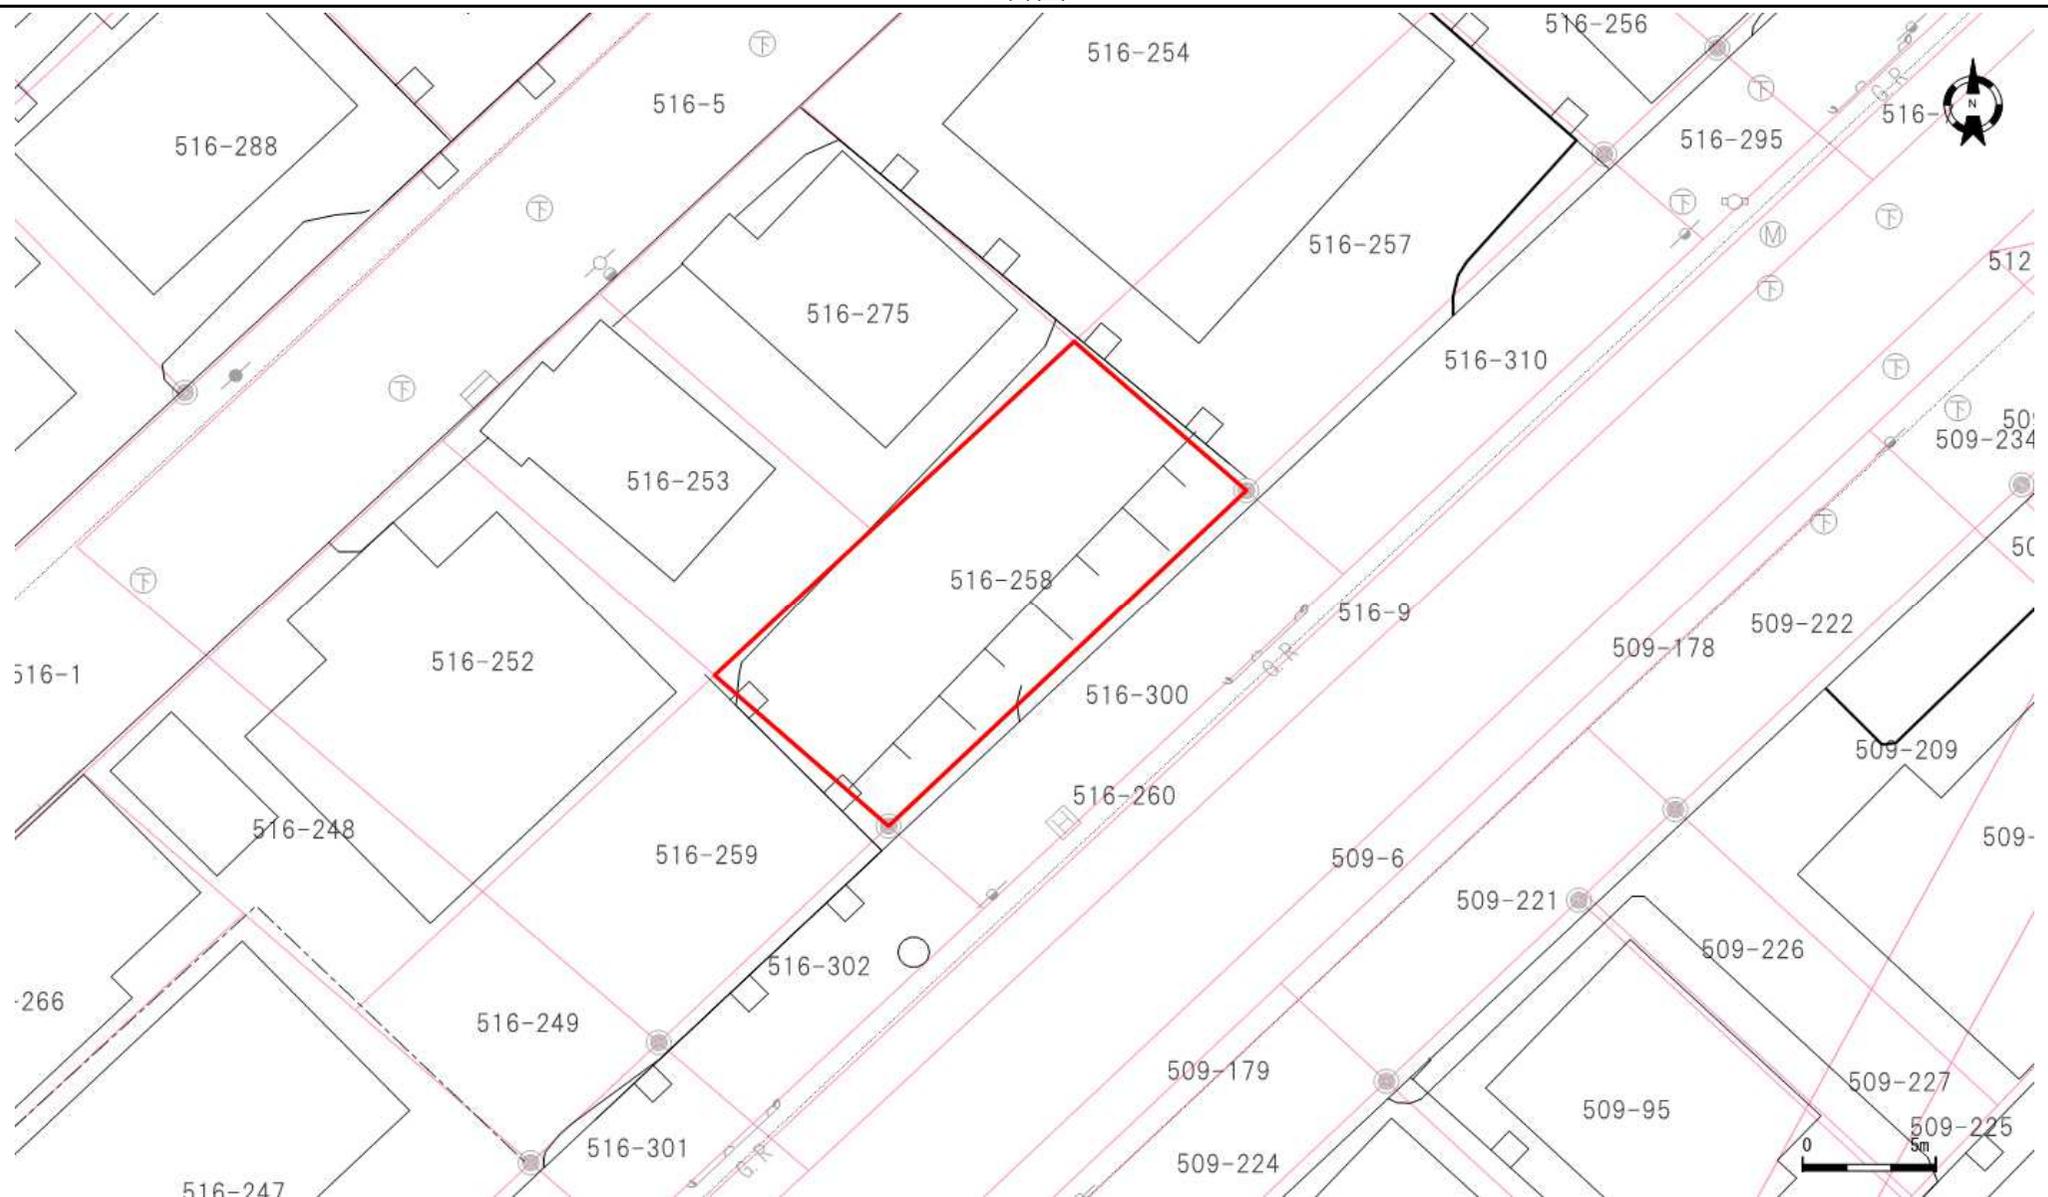

口座	地番	地目	地積
6172	516-258	宅地	160.80

口座	地番	地目	地積

口座	地番	地目	地積

登記年月日：平成17年8月2日

254681

土地積測在量図
地番 516-258

土地の所在 札幌市南区南沢5条3丁目

地図番号	境界標の種類及び筆界点の記号又は点名			
	種類	土地家屋調査士専用標	コンクリート標	
連A-116	既設		LM35, LM36	
	新設		K1585, K1586	
与点の種類	① 公共基準点	□ 図根点	△ 登記基準点	ニ



(日本測地系)

点名	X座標	Y座標
山鼻	-111666.410	-75765.820
34845	-112237.006	-76065.394
34848	-112730.784	-76183.994




座標法による求積計算

$$2F = \sum X_n (Y_n + 1 - Y_{n-1})$$

$$b Y = (Y_n + 1 - Y_{n-1}) \quad DX = (X_n + 1 - X_{n-1})$$

516-258 更正前 160.8794910 m
 516-258 更正後 160.8043290 m

点名	X	Y	ΔX	ΔY	ΔX×Y	ΔY×X
516-258						
LM35	-112319.810	-76051.116	-7.158	-19.897	544373.888328	2234827.259570
K1585	-112314.028	-76057.626	18.660	6.939	-1419235.301160	-779347.040292
K1586	-112301.150	-76044.177	7.158	19.897	-544324.218966	-2234455.981550
LM36	-112306.870	-76037.729	-18.660	-6.939	1418864.023140	779297.370930
倍面積					-321.608658	321.608658
					160.8043290	160.8043290

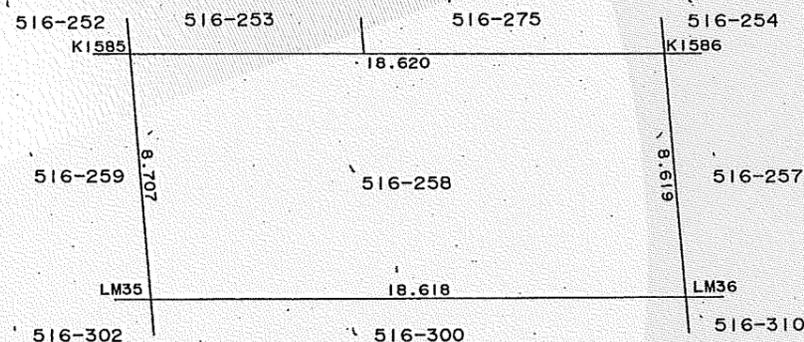

これは図面に記録されている内容を証明した書面である。
(札幌法務局南出張所管轄)
令和5年6月1日 札幌法務局

登記官

酒井秀明



官公署証明番号 平成 年 月 日

作製者


札幌市豊平区豊平6条10丁目5番43号
土地家屋調査士 佐川弘昭



(平成17年6月17日作製)

申請人

札幌市長 上田文雄

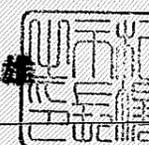

縮尺 1/250

7380

(札幌土地家屋調査士会用紙)

H15. 11. 500 K