



位置図

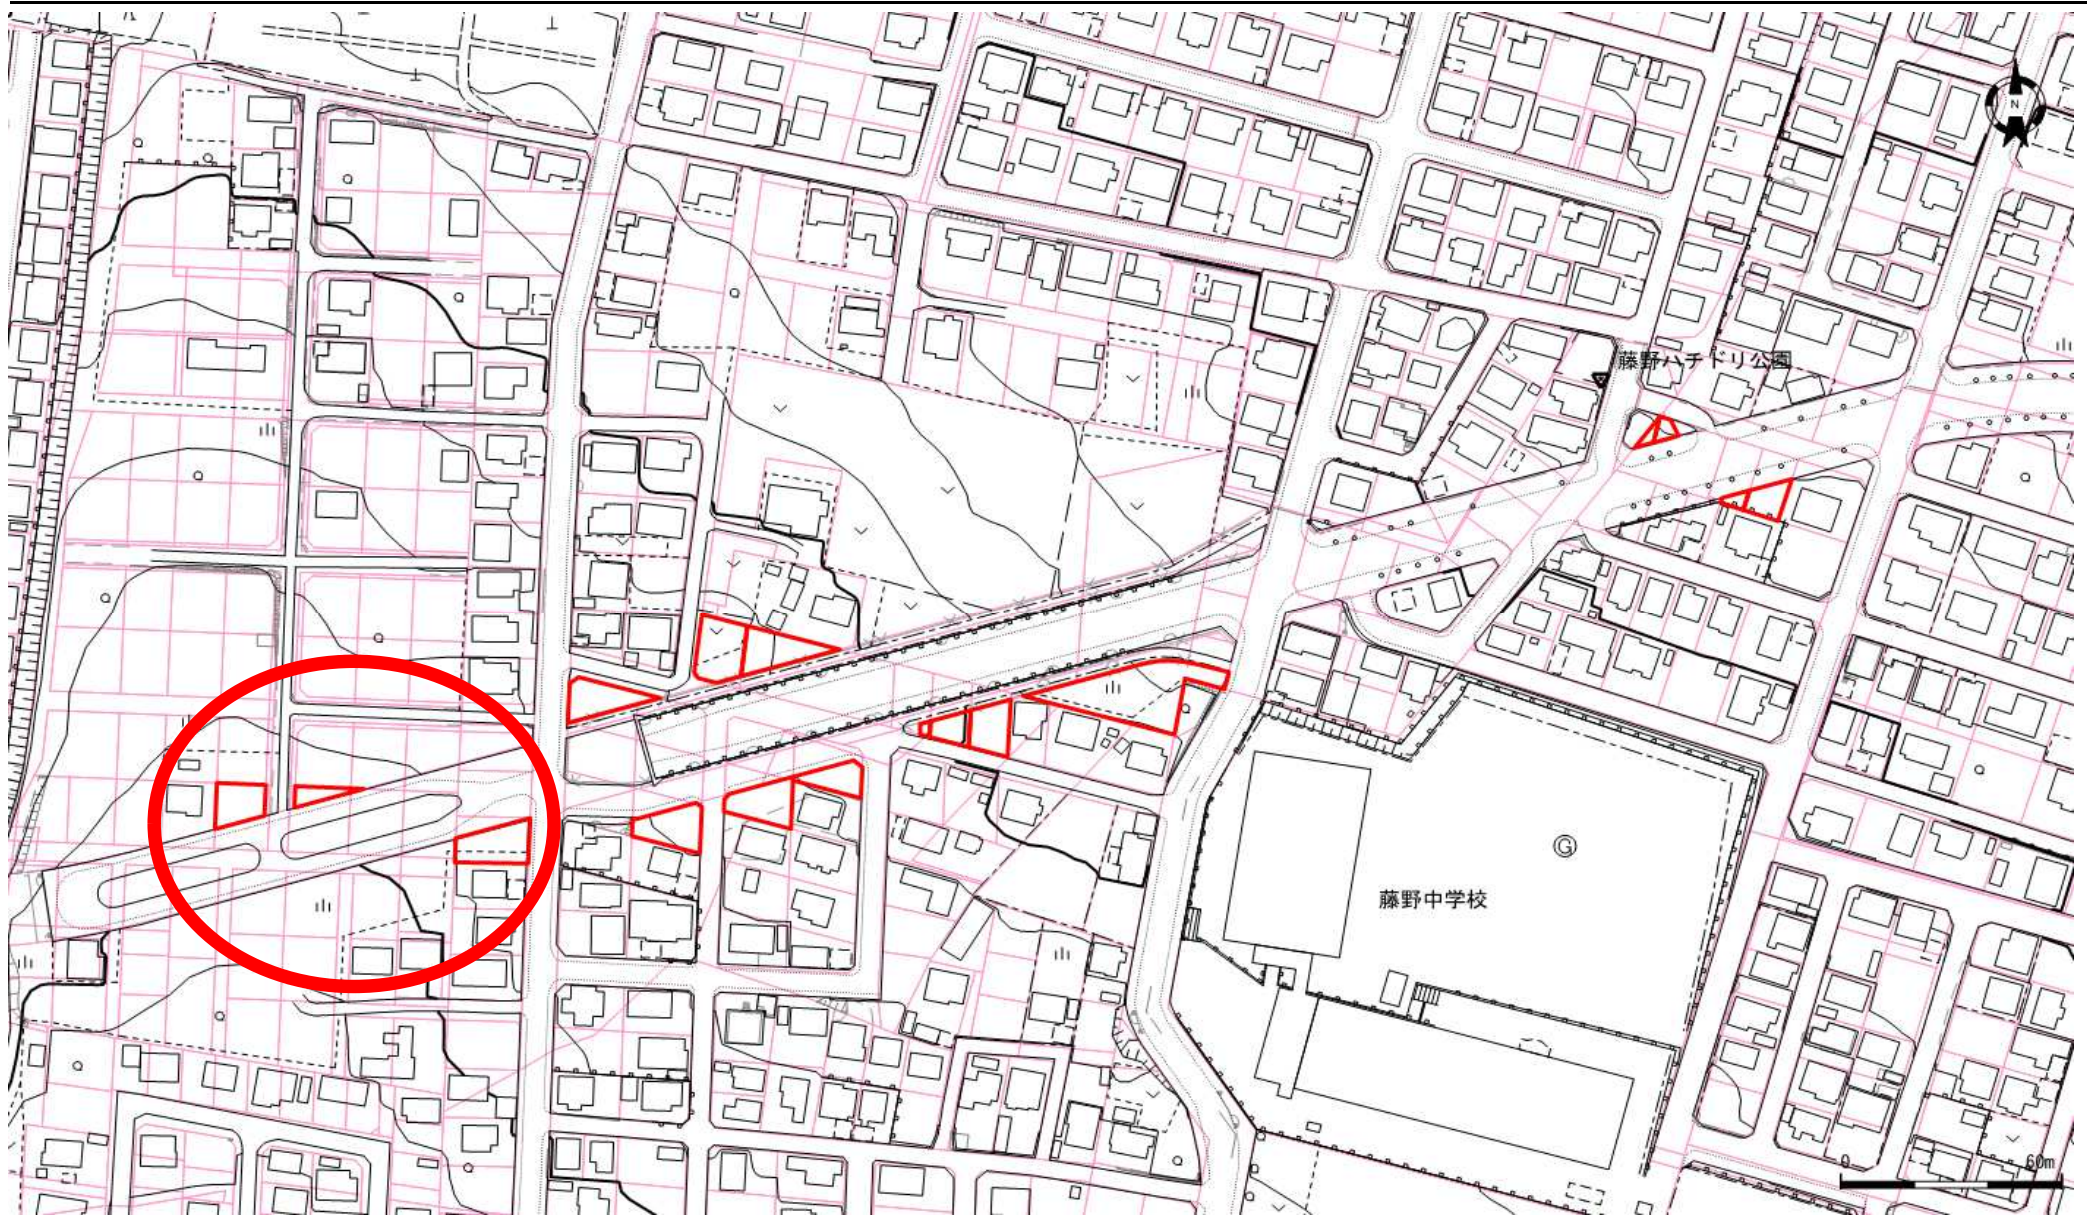

地番図

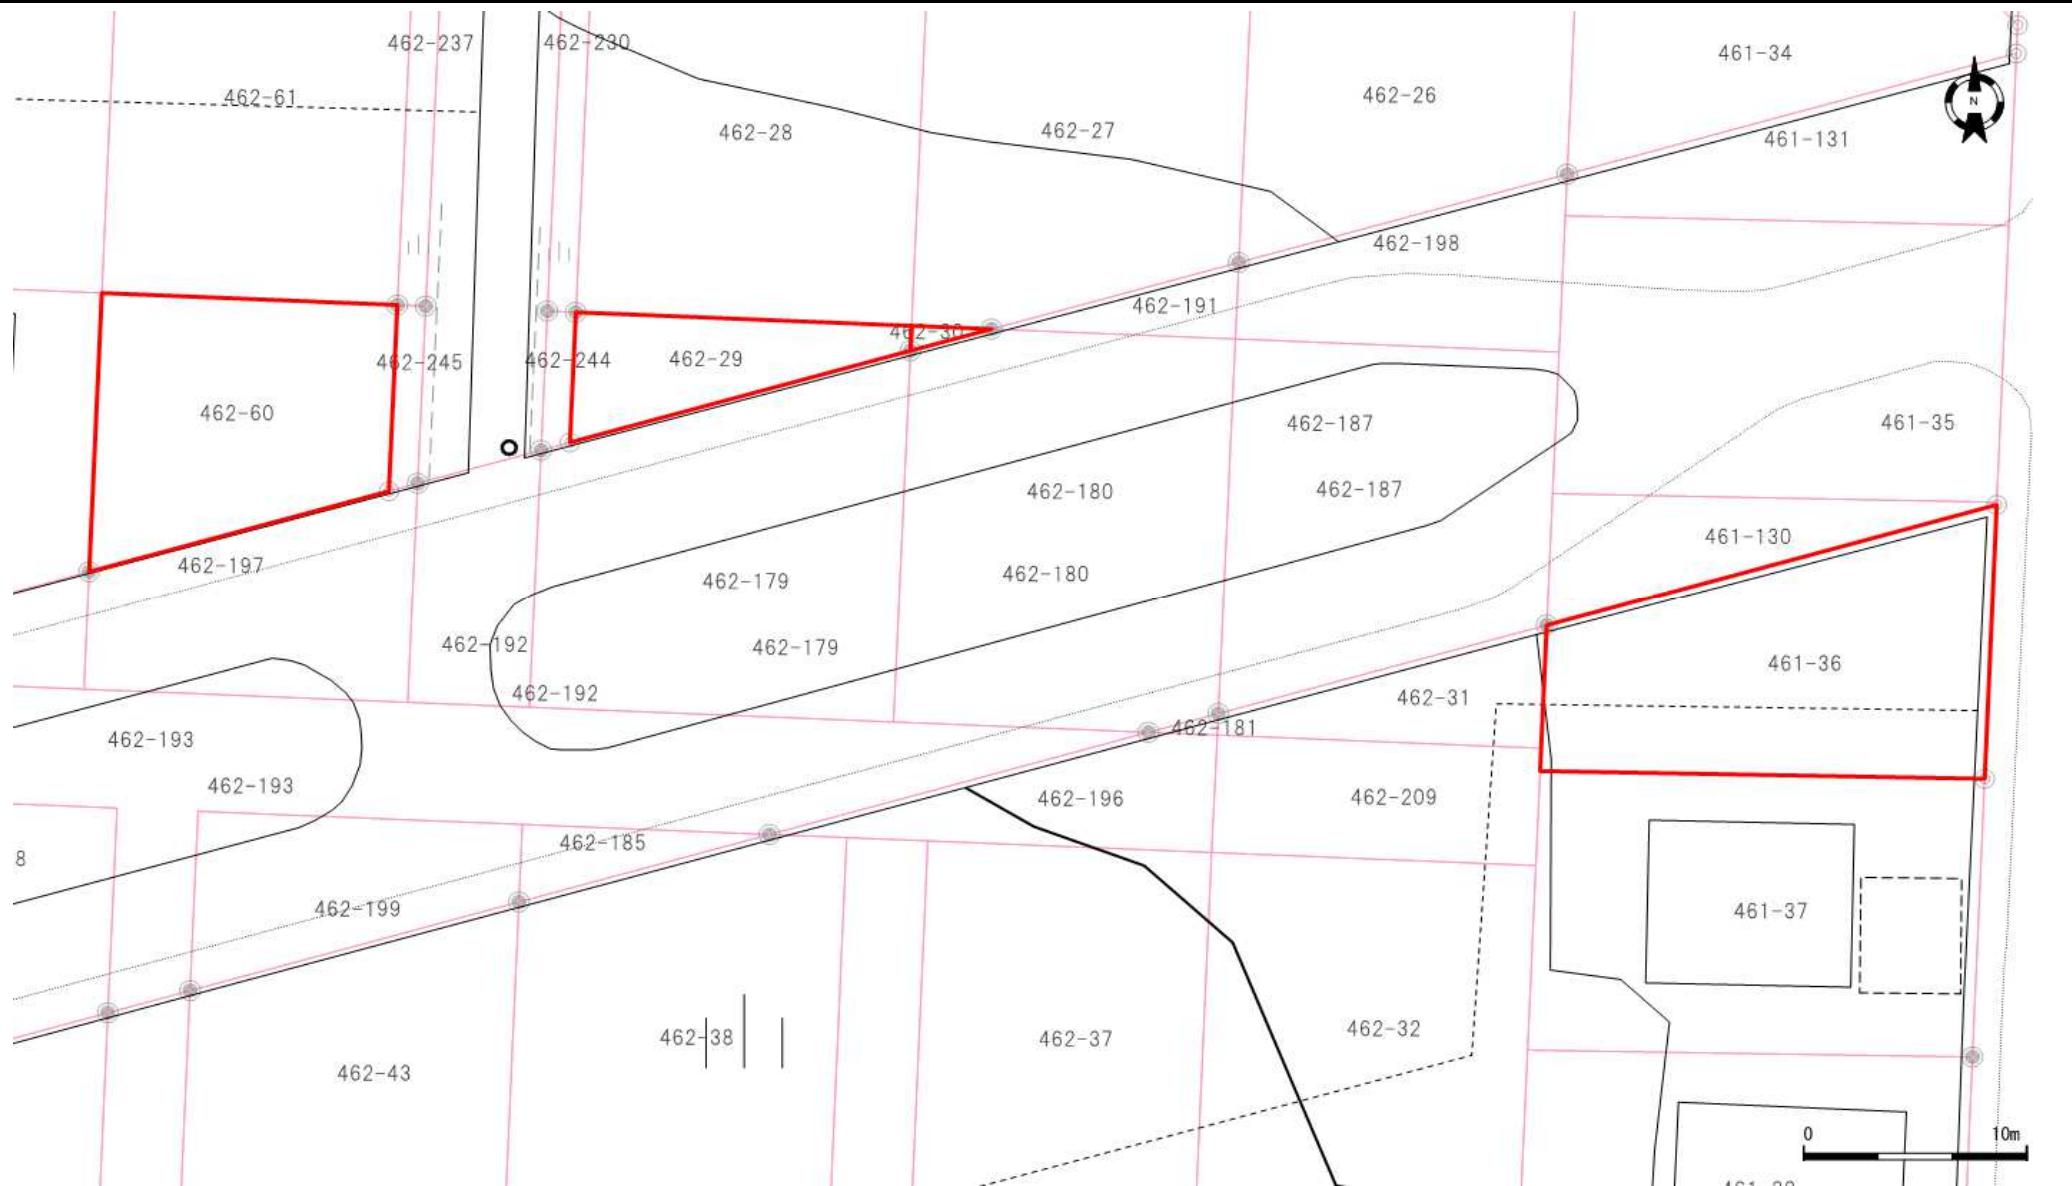

口座	地番	地目	地積
6185	461-36	宅地	194.88
6200	462-29	雑種地	54.47
6200	462-30	雑種地	2.09
6357	462-60	雑種地	143.56

口座	地番	地目	地積
6404	462-26	雑種地	163.96
6404	461-34	雑種地	115.00

口座	地番	地目	地積

登記年月日：平成11年11月10日

これは図面に記録されている内容を証明した書面である。
(札幌法務局南出張所管轄)
令和5年6月1日
札幌法務局

登記官

酒井秀明



242247


042543

地図番号	境界標の種類及び筆界点の記号又は点名			
	種類	土地家屋調査士専用標	コンクリート標	木杭
461-189 -20	既設			
	新設			R61, RM32, RK54, RK55
与点の種類	① 公共基準点	② 図根点	③ 登記基準点	④

地番	461-36	土地積測在量	図
土地の所在	札幌市南区藤野5条8丁目		



点名	X座標	Y座標
35861	-114909.176	-77564.255
35862	-115678.245	-77803.454
35863	-115272.969	-78689.301

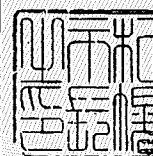

地図書入れ済



座標法による求積計算

$$2F = \sum X_n (Y_n + 1 - Y_{n-1})$$


$$dY = (Y_n + 1 - Y_{n-1}) \quad DX = (X_n + 1 - X_{n-1})$$

461-36	登記簿面積	257		257.3594282	m²
(1) 461-36	257.3594282	-	62.4719240	=	194.8875042

(2) 461-189 登記所管理成果

点名	X	Y	ΔX	ΔY	ΔX×Y	ΔY×X
RM32	-115807.016	-78113.808	0.520	-19.892	-40619.180160	2303633.162272
RK54	-115800.862	-78113.541	5.754	20.164	-449465.314914	-2335008.581368
RK55	-115801.262	-78093.644	-0.520	19.892	40608.694880	-2303518.703704
R61	-115801.382	-78093.649	-5.754	-20.164	449350.856346	2335019.066648
			倍面積		-124.943848	124.943848
			面積		62.4719240	62.4719240

藤野5条8丁目

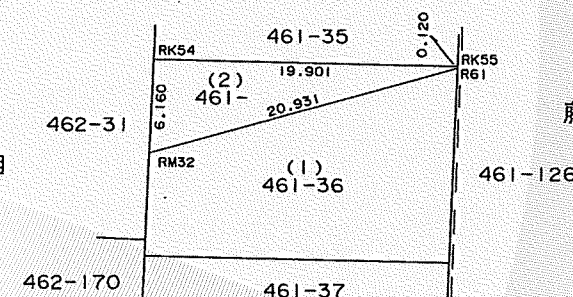

藤野5条7丁目



官公署証明番号	平成 年 月 日
作製者	札幌市豊平区豊平6条10丁目5番地 土地家屋調査士 佐川弘昭 (平成10年12月21日作製)

申請人	札幌市長 桂信雄	札幌市 宮城裕	縮尺	1/500
-----	----------	---------	----	-------

3740

(札幌土地家屋調査士会用紙)

H10, 9. S

登記年月日：平成2年7月13日

これは図面に記録されている内容を証明した書面である。
(札幌法務局南出張所管轄)
令和5年6月1日 札幌法務局

札幌法務局

登記官

酒井秀明



面積計算書(経緯距法)

元年 8月 8日

道路台帳コード	測量台帳 コード	資料コード	枚数	備 考	計 算 番	検 算 番
	89-204					

[illegible]