



位置図

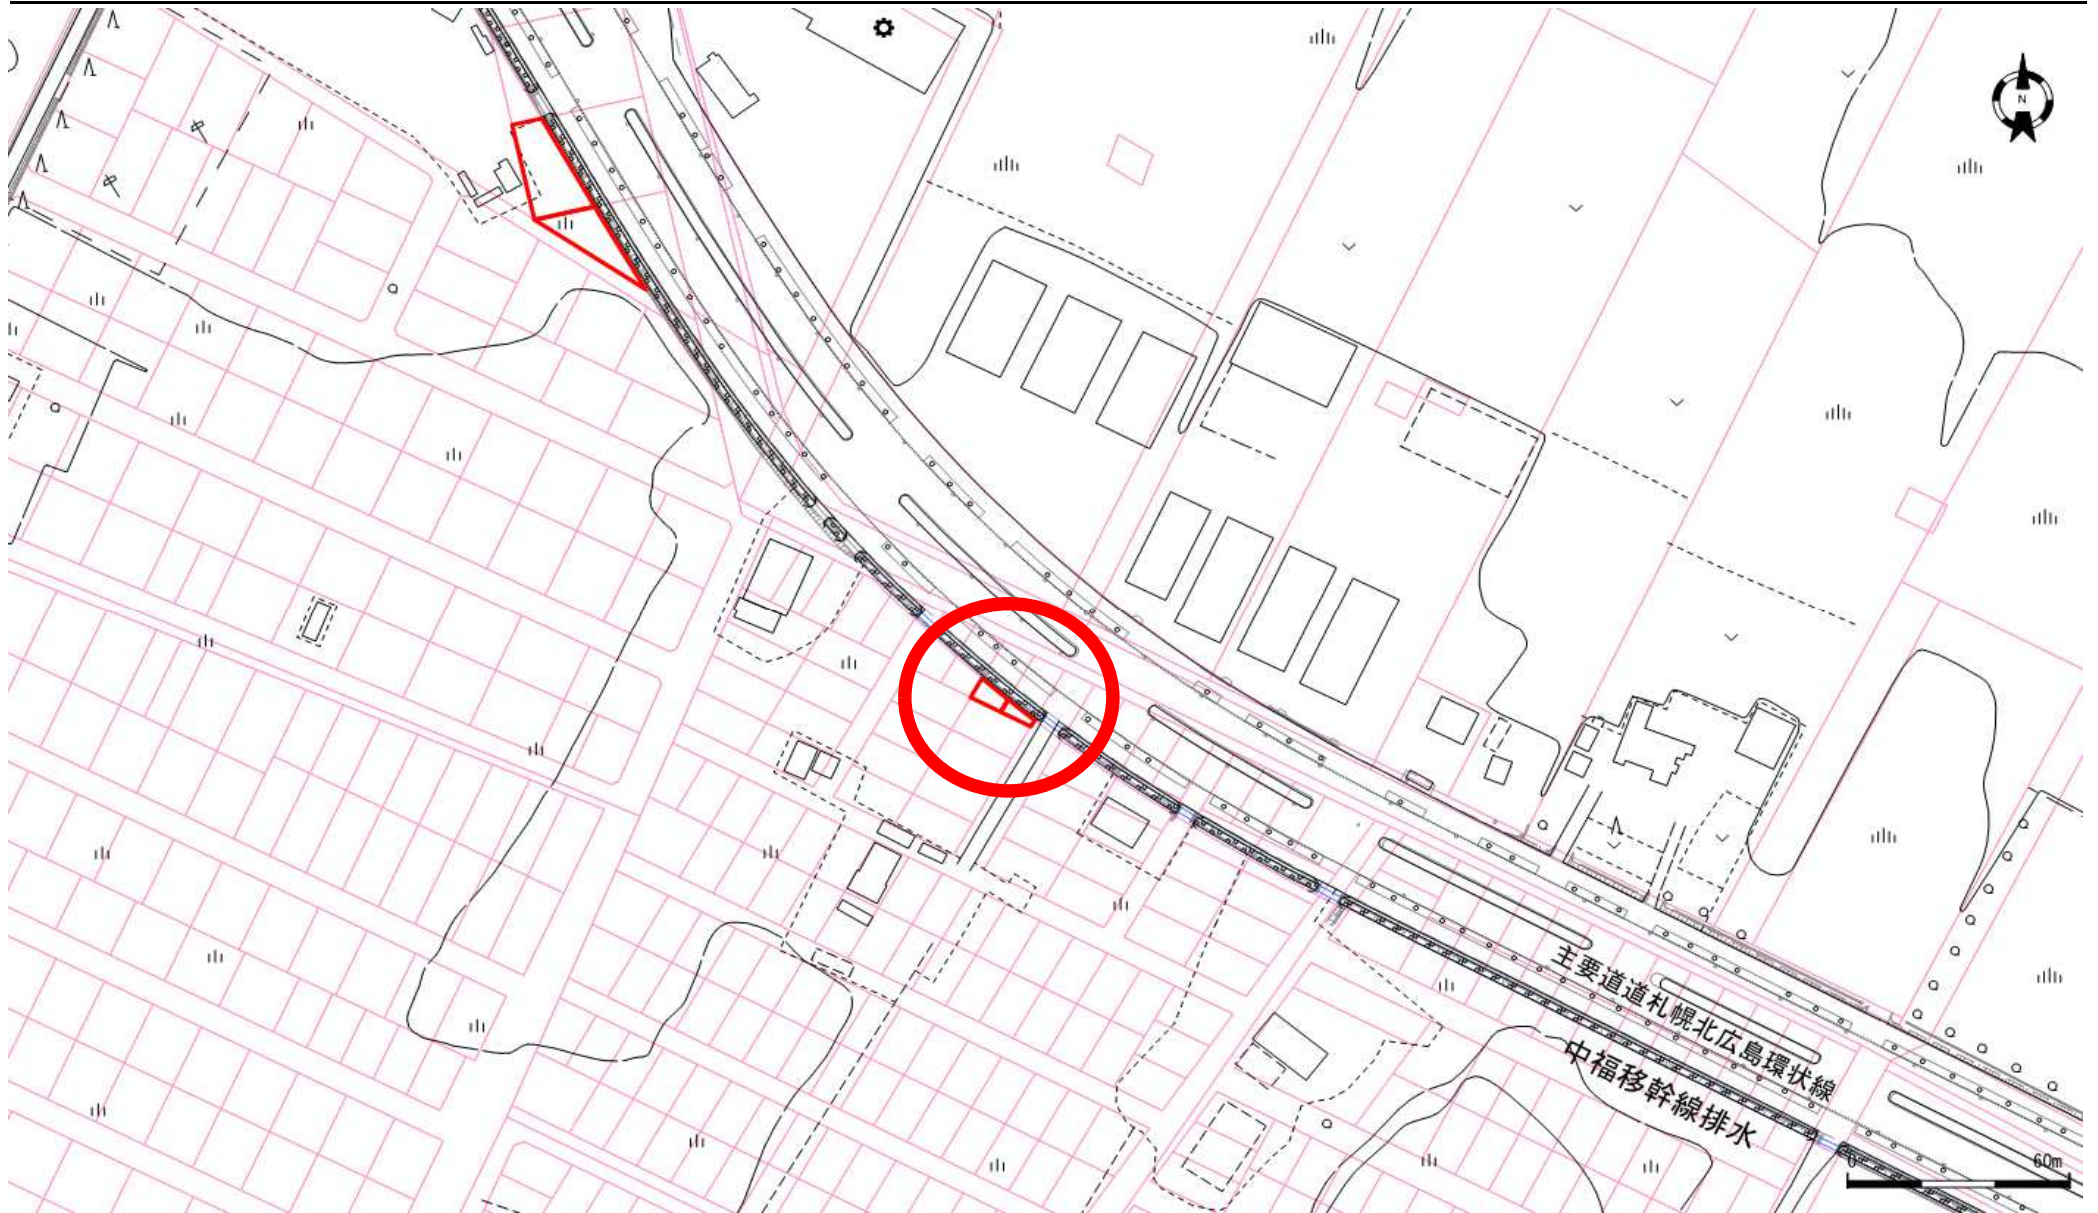

地番図

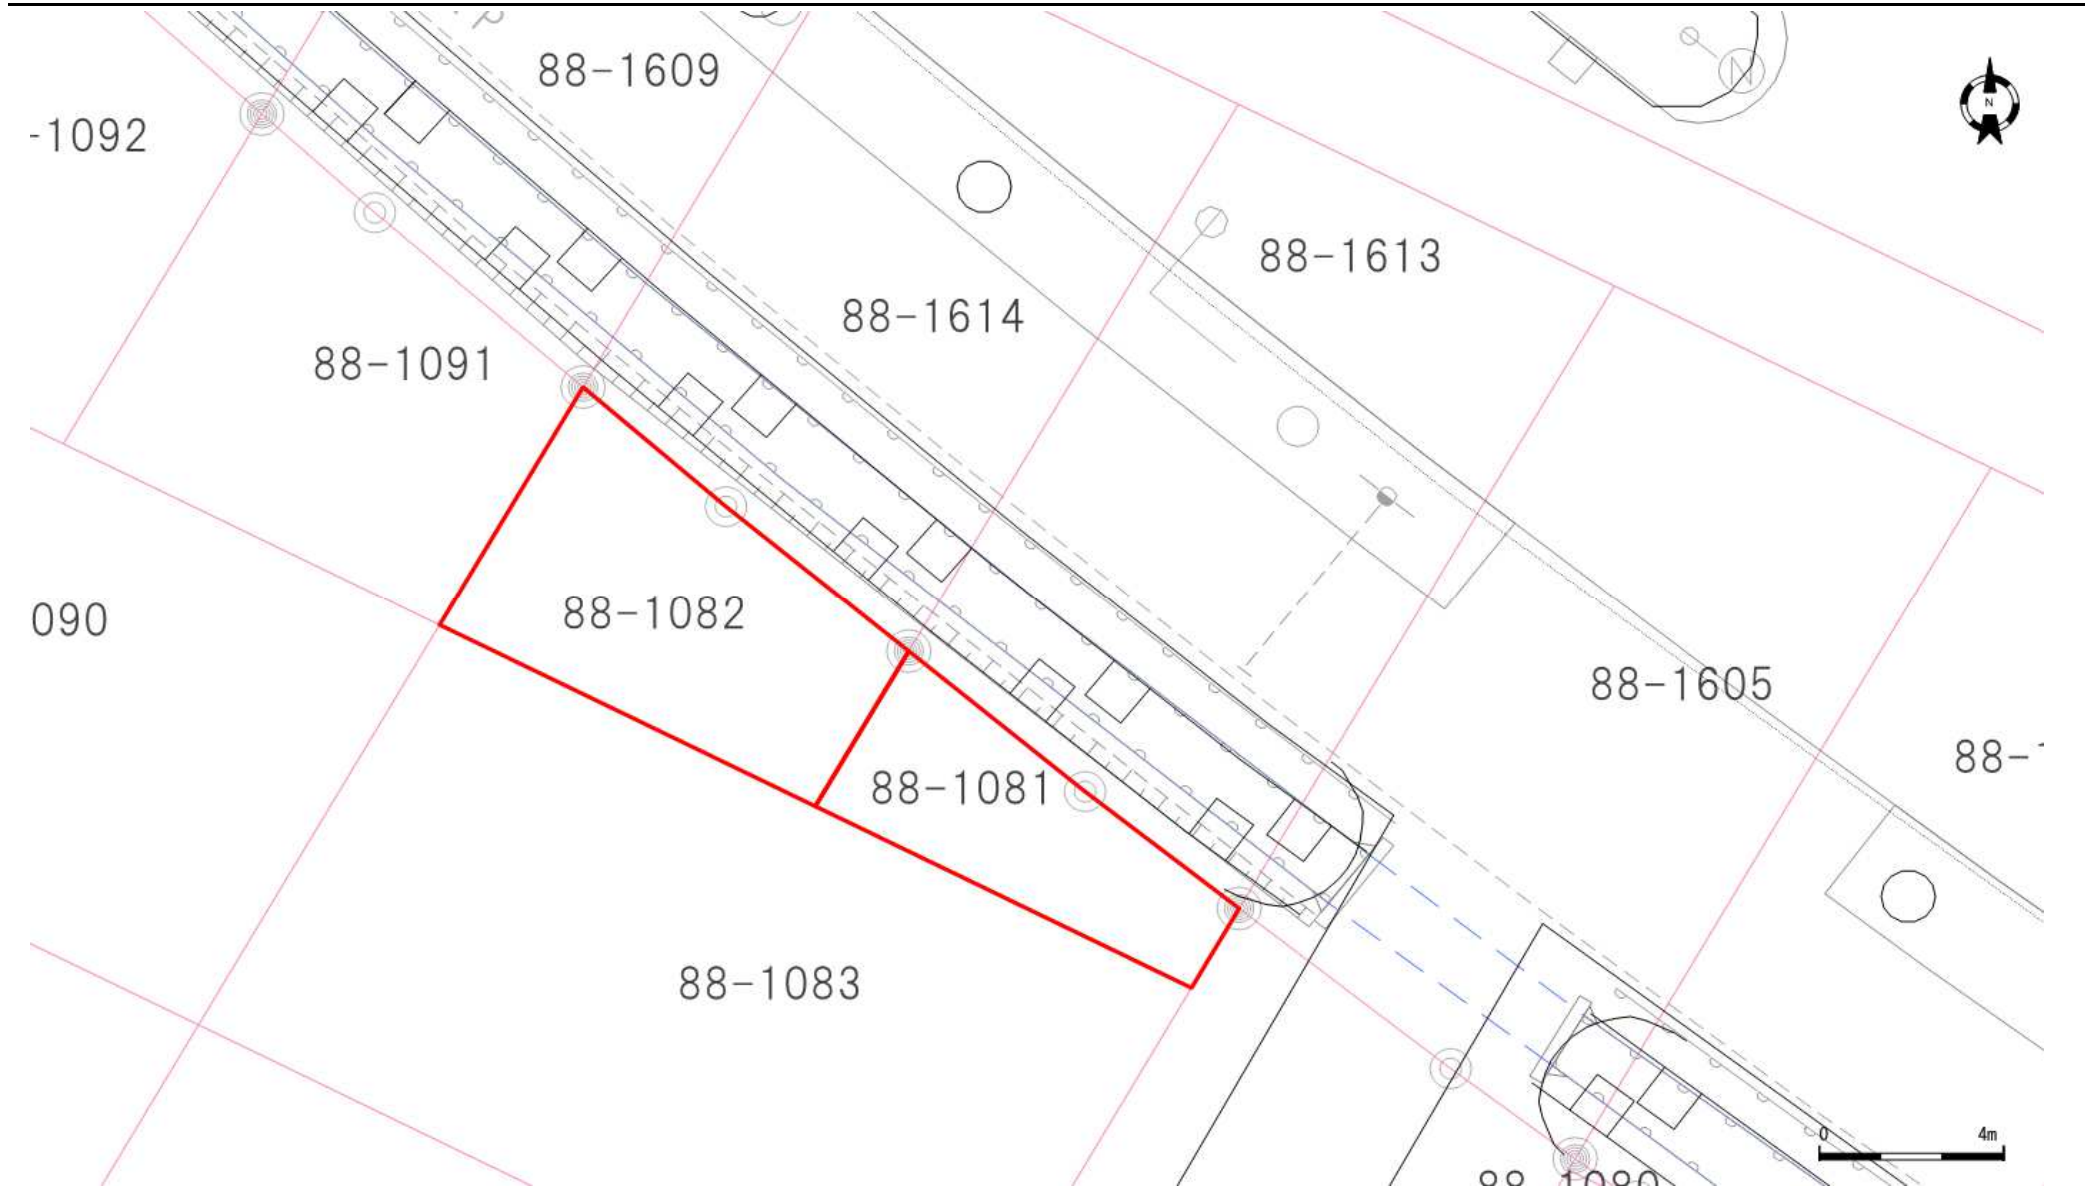

口座	地番	地目	地積
6190	88-1081	原野	27.30
6190	88-1082	原野	46.02

口座	地番	地目	地積

口座	地番	地目	地積

登記年月日：平成11年11月17日

これは図面に記録されている内容を証明した書面である。
令和5年7月4日
札幌法務局北出張所

登記官

小林茂樹



地 図 番 号	境界標の種類及び筆界点の記号又は点名			
	種 類	土地家屋調査士専用標	コンクリート標	木 杭
連L-182	既 設			
	新 設			全 点
与点の種類	① 公共基準点	ロ、図 根 点	ハ、登記基準点	ニ、

与点の成果

点名	X座標	Y座標	点名	X座標	Y座標
09474	-94097.081	-65800.097	09475	-94155.897	-66509.909
09477	-92846.291	-68690.747	18617	-95562.972	-66555.572
18620	-95451.692	-64686.859	ヒガシノロ	-92671.980	-67033.790

計算式：2F=Σ(Δx(n)×y(n)) 但し Δx(n)=x(n+1)-x(n-1)

(1) 88-1081 登記所管理成果





点名	x	y	Δ x	Δ x × y
RM6	-94809.913	-65772.183	-0.330	21704.820390
R7	-94813.059	-65768.375	5.769	-379417.755375
RM7	-94815.682	-65765.040	4.402	-289497.706080
K-310	-94817.461	-65766.072	-2.293	150801.603096
K-316	-94813.389	-65774.199	-7.548	496463.654052
倍面積				54.616083
面積				27.3080415㎡
地 積				27

(2) 88-1613 登記所管理成果

点名	x	y	Δ x	Δ x × y
RK6	-94797.634	-65765.060	-8.207	539733.847420
RK7	-94801.706	-65756.933	18.048	-1186781.126784
RM7	-94815.682	-65765.040	11.353	-746630.499120
R7	-94813.059	-65768.375	-5.769	379417.755375
RM6	-94809.913	-65772.183	-15.425	1014535.922775
倍面積				275.899666
面積				137.9498330㎡
地 積				137
計				165.2578745㎡

00308013

地 番	88-1081 -1613	土 地 積 所 測 在 量 図
土地の所在	札幌市東区中沼町	

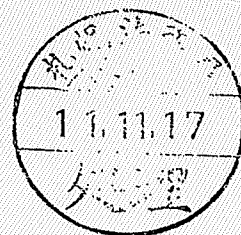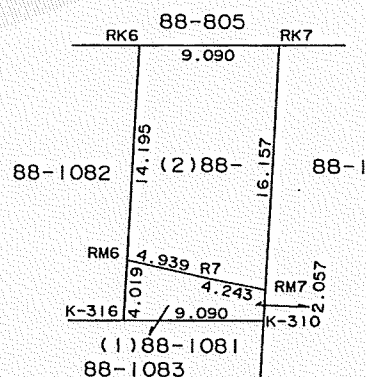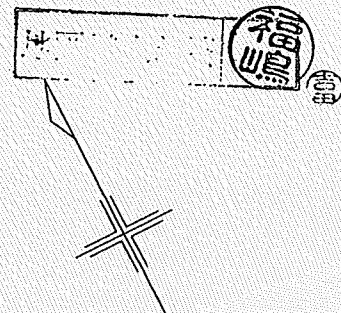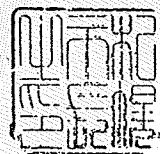

官公署証明番号	平成 年 月 日
作 製 者	札幌市中央区北5条西12丁目2番地 スタープラザビル 6 F 土地家屋調査士 加藤 渥 (平成 10 年 9 月 7 日作製)



申 請 人	札幌市長 信 桂	領 有 者	札幌市 笠野 誠 作	縮 尺	1 / 500
-------	----------	-------	------------	-----	---------


(札幌土地家屋調査士会用紙)

登記年月日：平成11年11月17日

これは図面に記録されている内容を証明した書面である。
令和5年7月4日
札幌法務局北出張所

登記官

小林茂樹

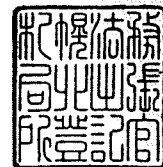

地図番号	境界標の種類及び筆界点の記号又は点名			
	種類	土地家屋調査士専用標	コンクリート標	木杭
連L-182	既設		K-311	
	新設			RK5, RK6, RM5, RM6 K-316
与点の種類	① 公共基準点	ロ. 図根点	ハ. 登記基準点	ニ.

与点の成果

点名	X座標	Y座標	点名	X座標	Y座標
09474	-94097.081	-65800.097	09475	-94155.897	-66509.909
09477	-92846.291	-68690.747	18617	-95562.972	-66555.572
18620	-95451.692	-64686.859	ヒガシノロ	-92671.980	-67033.790

計算式： $2F = \sum (\Delta x(n) \times y(n))$ 但し $\Delta x(n) = x(n+1) - x(n-1)$

(1) 88-1082 登記所管理成果

点名	x	y	Δx	$\Delta x \times y$
RM5	-94803.969	-65779.224	-2.664	175235.852736
R6	-94806.653	-65776.129	5.944	-390973.310776
RM6	-94809.913	-65772.183	6.736	-443041.424688
K-316	-94813.389	-65774.199	-0.596	39201.422604
K-311	-94809.317	-65782.326	-9.420	619669.510920
			倍面積	92.050796
			面積	46.0253980m ²
			地積	46 m ²

(2) 88-1614 登記所管理成果

点名	x	y	Δx	$\Delta x \times y$
RK5	-94793.562	-65773.187	-6.335	416673.139645
RK6	-94797.634	-65765.060	16.351	-1075324.496060
RM6	-94809.913	-65772.183	9.019	-593199.318477
R6	-94806.653	-65776.129	-5.944	390973.310776
RM5	-94803.969	-65779.224	-13.091	861115.821384
			倍面積	238.457268
			面積	119.2286340m ²
			地積	119 m ²
			計	165.2540320m ²



00308014

地番	88-1082 -1614	土地積測在量図
土地の所在	札幌市東区中沼町	

