



位置図

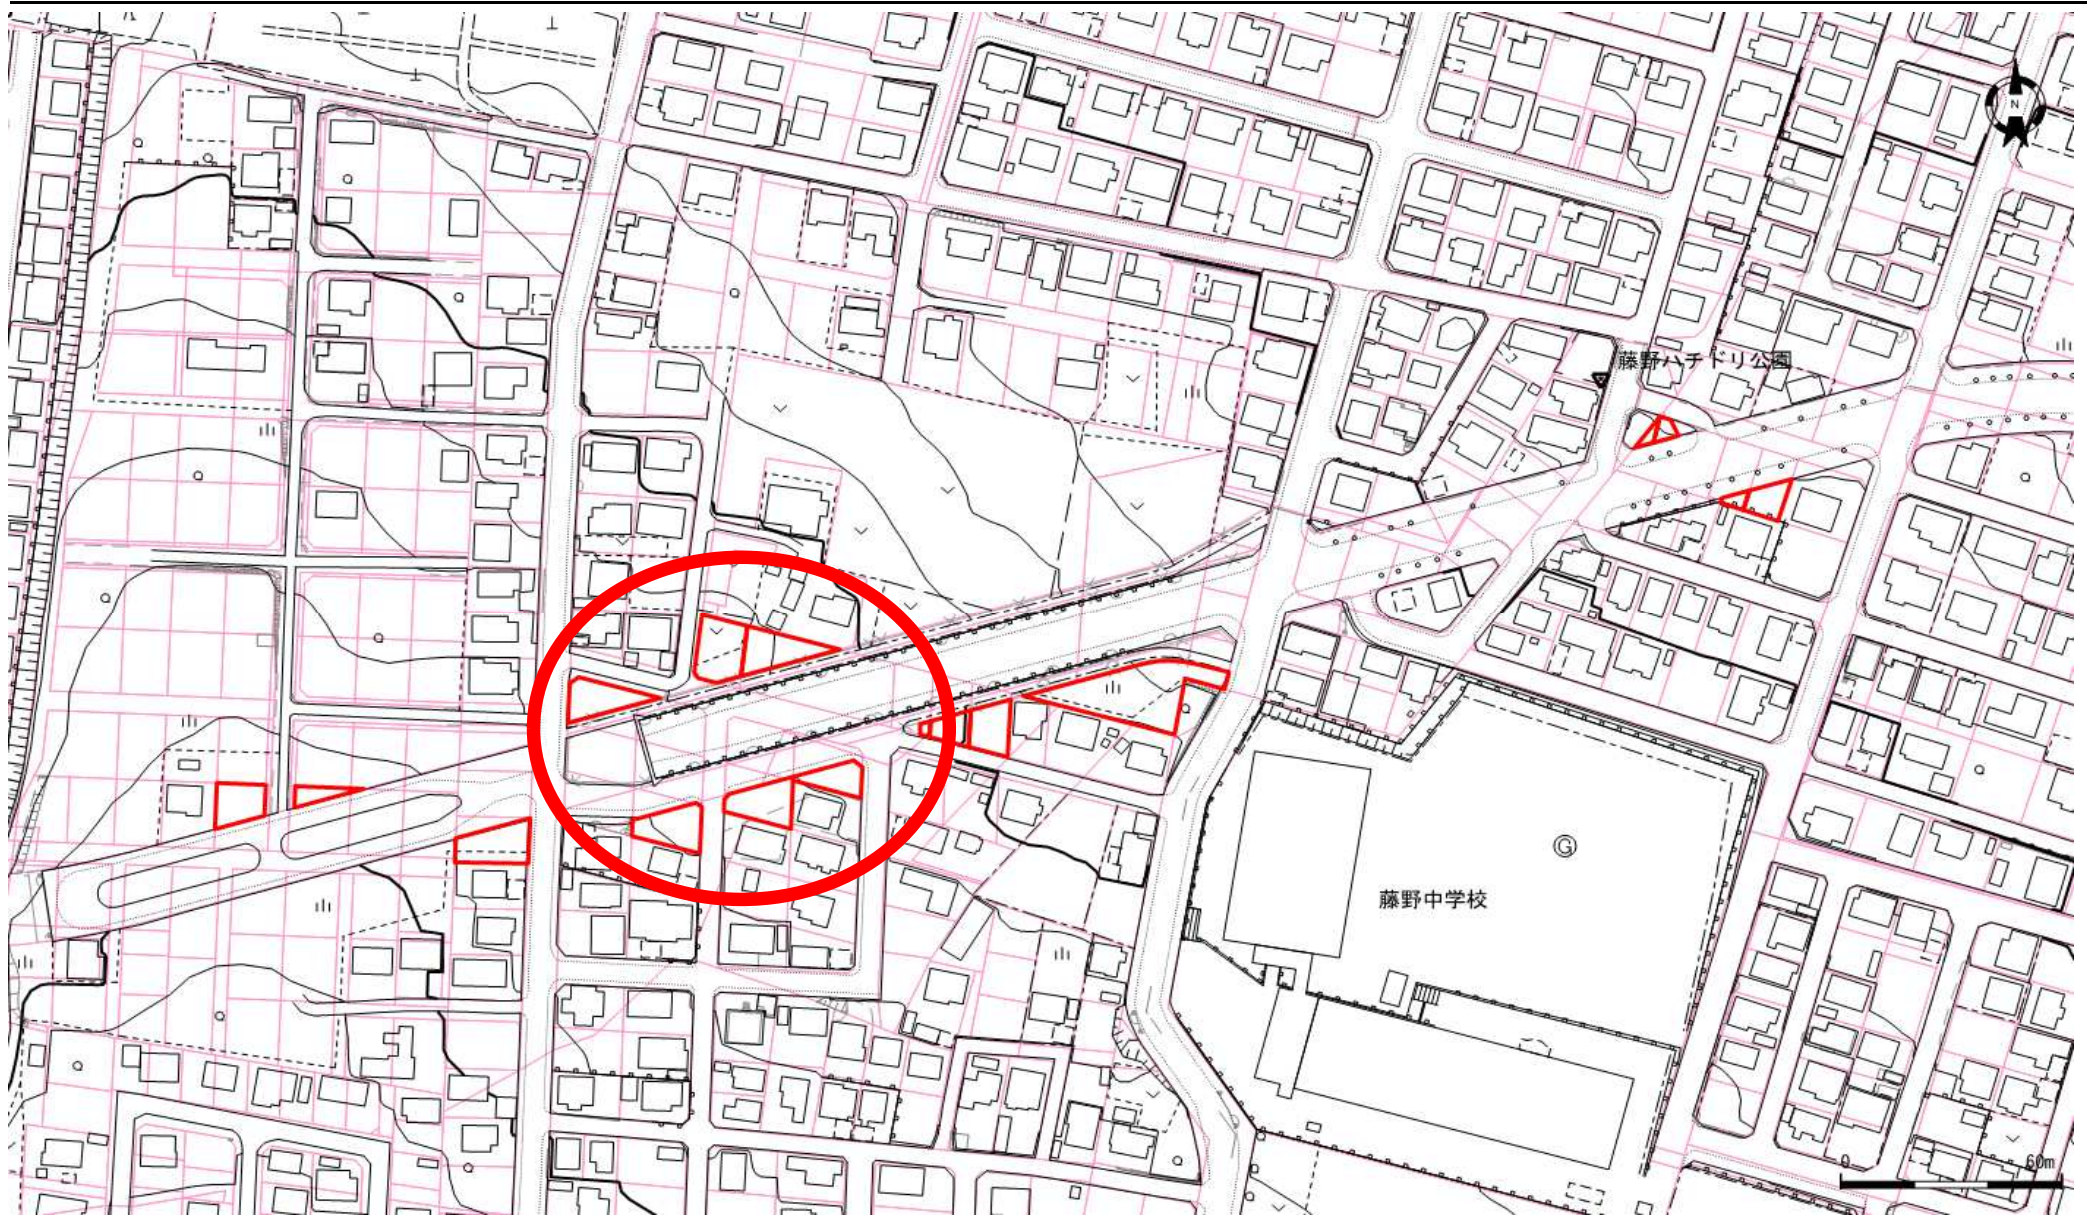

地番図

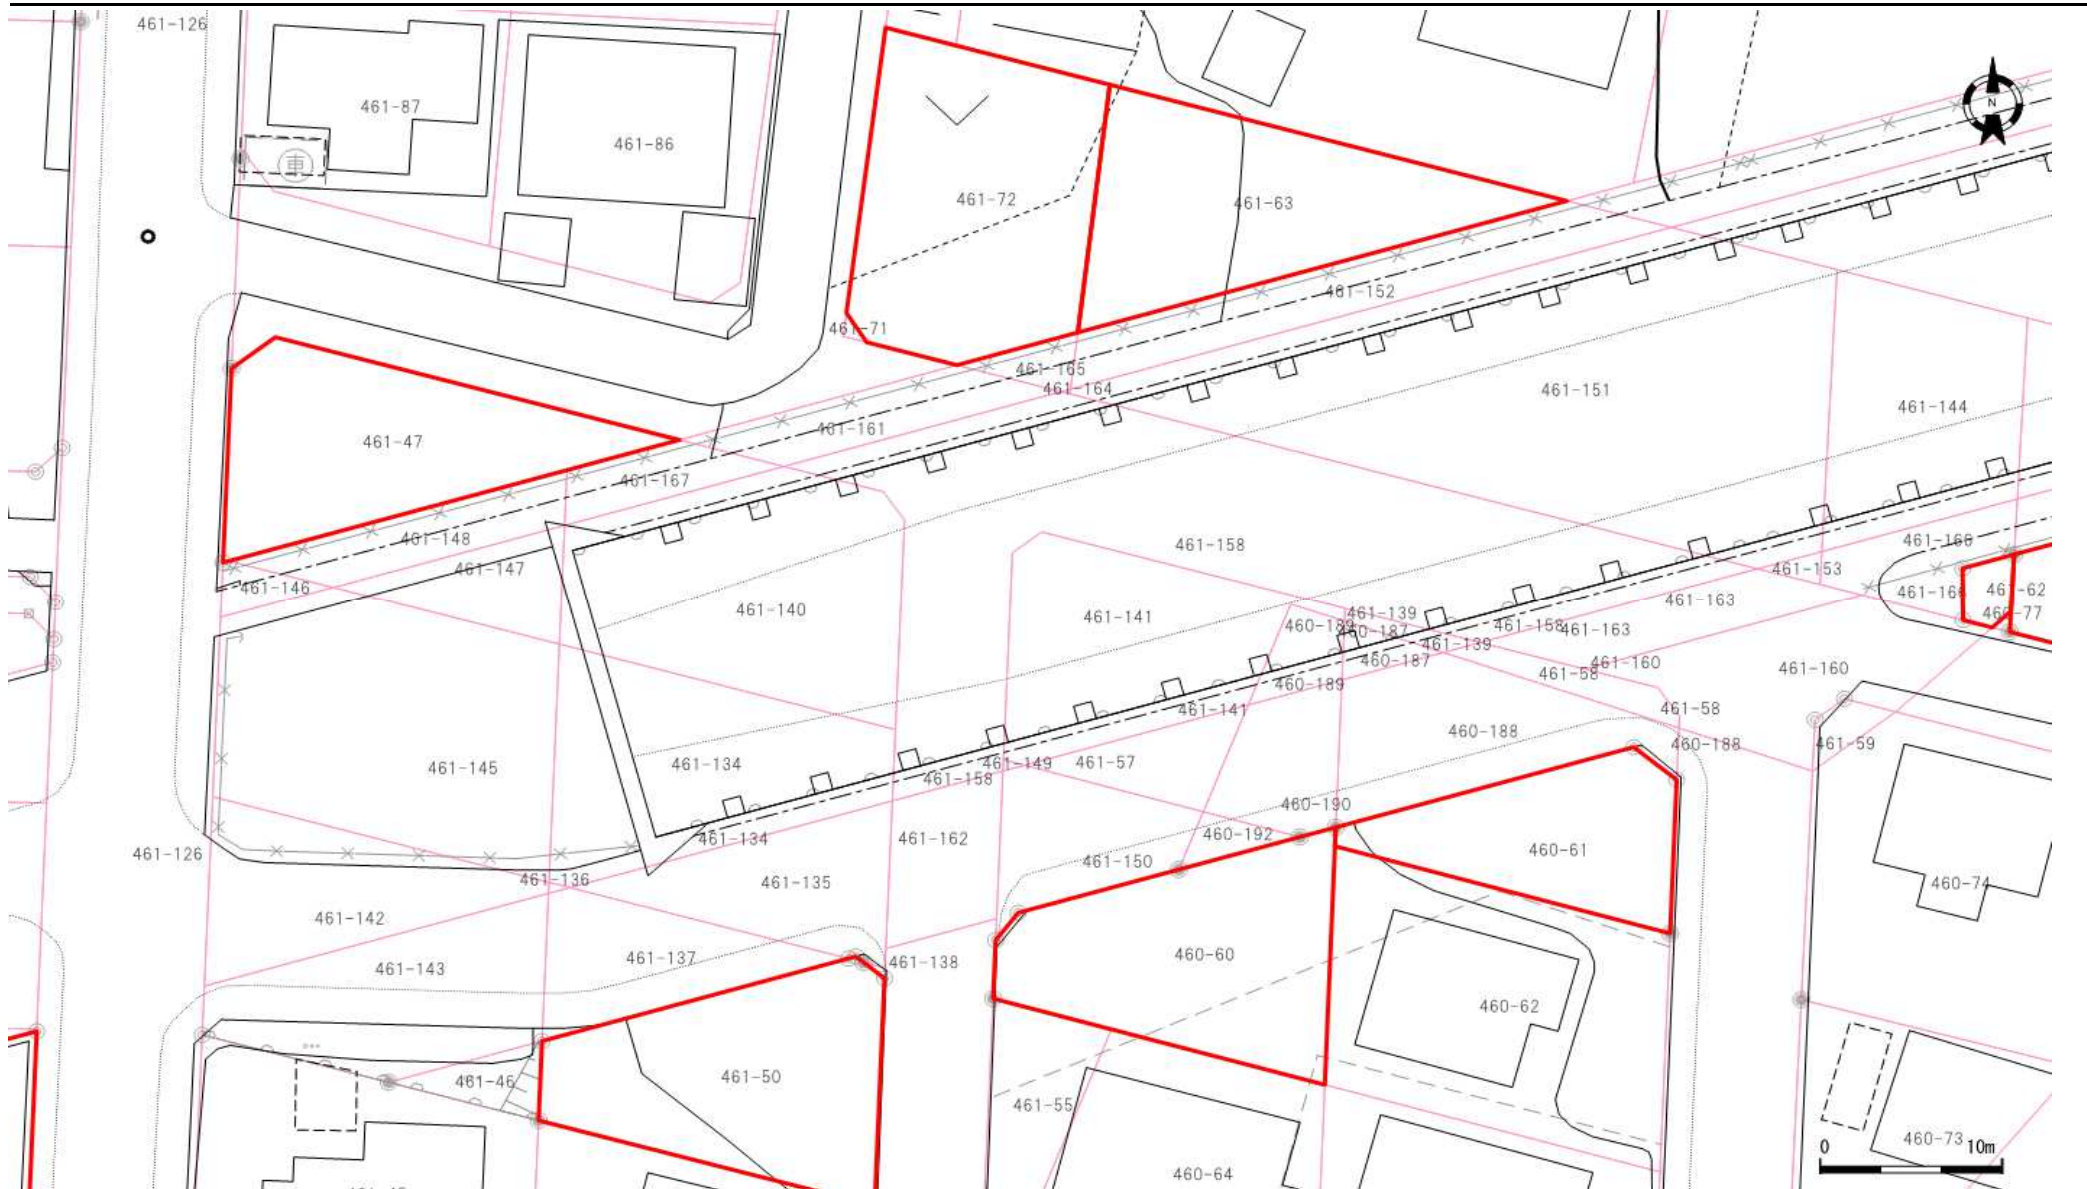

口座	地番	地目	地積
6277	461-63	宅地	182.77
6277	461-72	宅地	212.93
6191	460-60	宅地	175.99
6191	460-61	雑種地	111.92

口座	地番	地目	地積
6262	461-47	宅地	163.71
6188	461-50	宅地	177.39

口座	地番	地目	地積

登記年月日：平成19年10月25日

これは図面に記録されている内容を証明した書面である。
(札幌法務局南出張所管轄)

令和5年6月1日
札幌法務局

登記官

酒井秀明



地図番号	境界標の種類及び筆界点の記号又は点名				
	種類	土地家屋調査士専用標	コンクリート標		
	既設				
	新設				
与点の種類	イ. 公共基準点	ロ. 図根点	ハ. 登記基準点	ニ.	



地番	460-60	土地積所測量図
土地の所在	札幌市南区藤野5条7丁目	


座標法による求積計算

$$2F = \sum X_n (Y_{n+1} - Y_{n-1})$$
$$bY = (Y_{n+1} - Y_{n-1}) \quad DX = (X_{n+1} - X_{n-1})$$

460-60						
点名	X	Y	ΔX	ΔY	ΔX×Y	ΔY×X
RRM6	-115790.317	-78024.330	1.068	0.044	-83329.984440	-5094.773948
RRM7	-115789.768	-78022.366	-0.519	1.920	40493.607954	-222316.354560
K21.	-115790.836	-78022.410	-0.549	-1.964	42834.303090	227413.201904
			倍面積		-2.073396	2.073396
			面積		1.0366980	1.0366980
460-63						
点名	X	Y	ΔX	ΔY	ΔX×Y	ΔY×X
K78.	-115801.269	-78034.677	12.254	-8.012	-956236.931958	927799.767228
RRM5	-115792.175	-78030.977	10.952	10.347	-854595.260104	-1198101.634725
RRM6	-115790.317	-78024.330	1.339	8.567	-104474.577870	-991975.645739
K21.	-115790.836	-78022.410	-14.112	1.365	1101052.249920	-158054.491140
K68.	-115804.429	-78022.965	-10.433	-12.267	814013.593845	1420572.930543
			倍面積		-240.926167	240.926167
			面積		120.4630835	120.4630835
461-56						
点名	X	Y	ΔX	ΔY	ΔX×Y	ΔY×X
K12.	-115799.519	-78041.165	5.065	-6.350	-395278.500725	735326.945650
RR5	-115796.204	-78041.027	4.883	1.380	-381074.334841	-159798.761520
RR6	-115794.636	-78039.785	4.029	10.050	-314422.293765	-1163736.091800
RRM5	-115792.175	-78030.977	-6.633	5.108	517579.470441	-591466.429900
K78.	-115801.269	-78034.677	-7.344	-10.188	573086.667888	1179783.328572
			倍面積		-108.991002	108.991002
			面積		54.4955010	54.4955010

合筆後の土地

460-60 175.9952825 m²

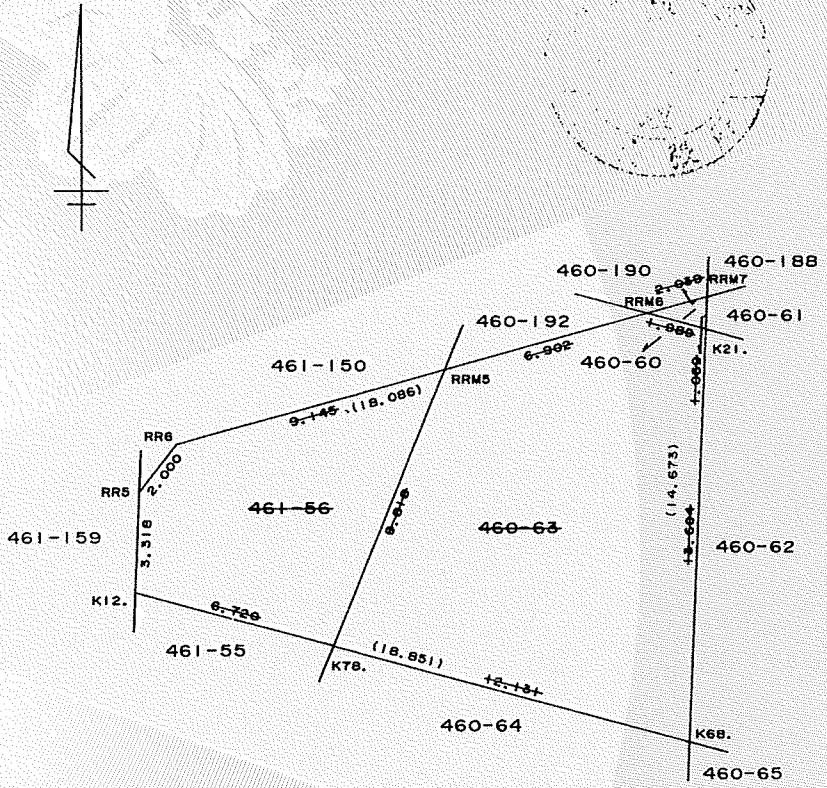

官公署証明番号	平成 年 月 日
作成者	札幌市豊平区豊平6条10丁目5番43号 土地家屋調査士 佐川 弘 昭
	(平成19年7月10日作成)



申請人	上田 文雄	縮尺	1/250
-----	-------	----	-------

(札幌土地家屋調査士会用紙)