



位置図

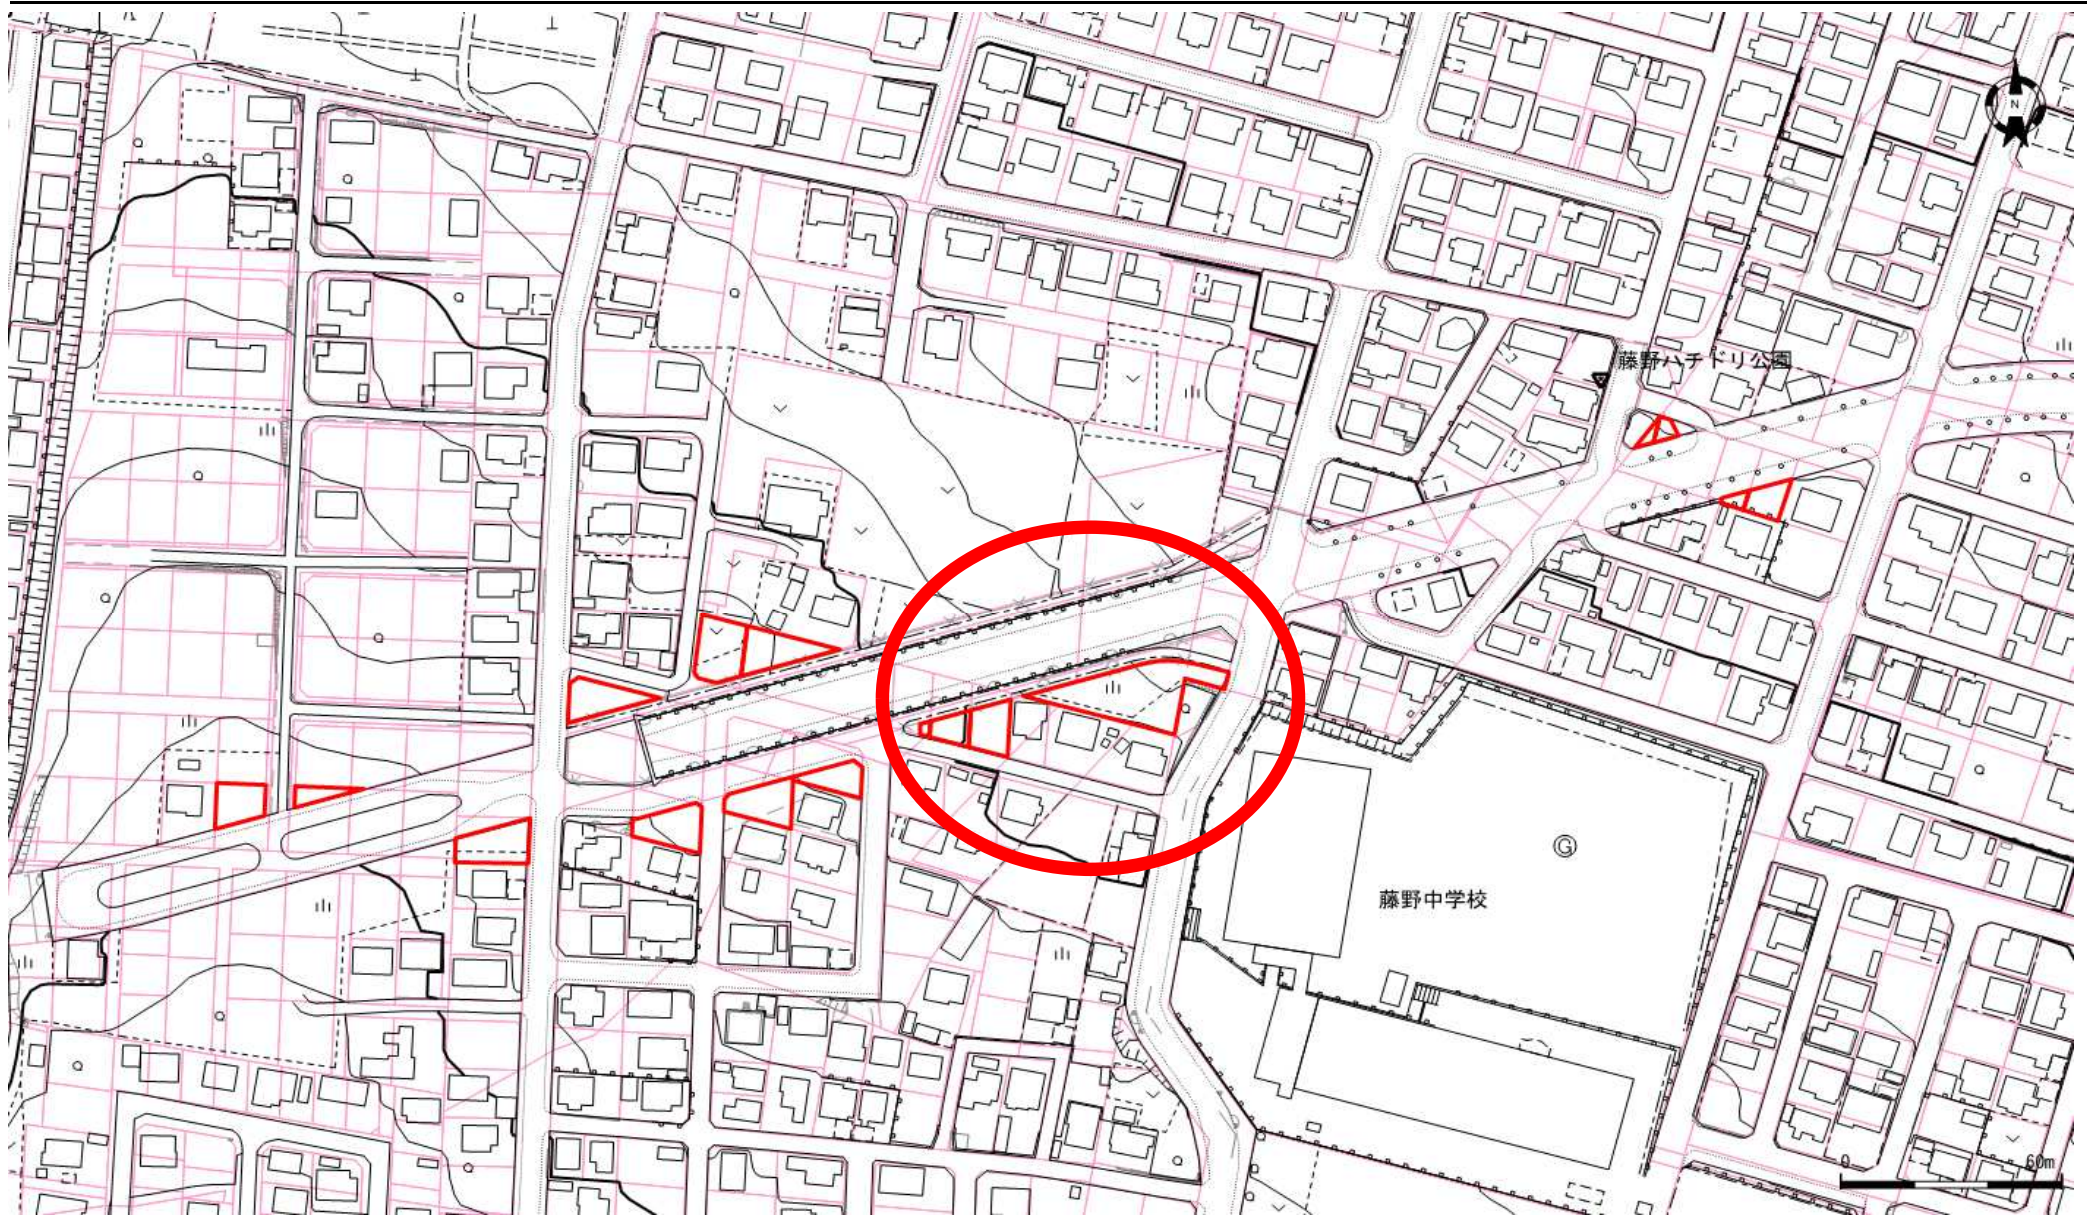

地番図

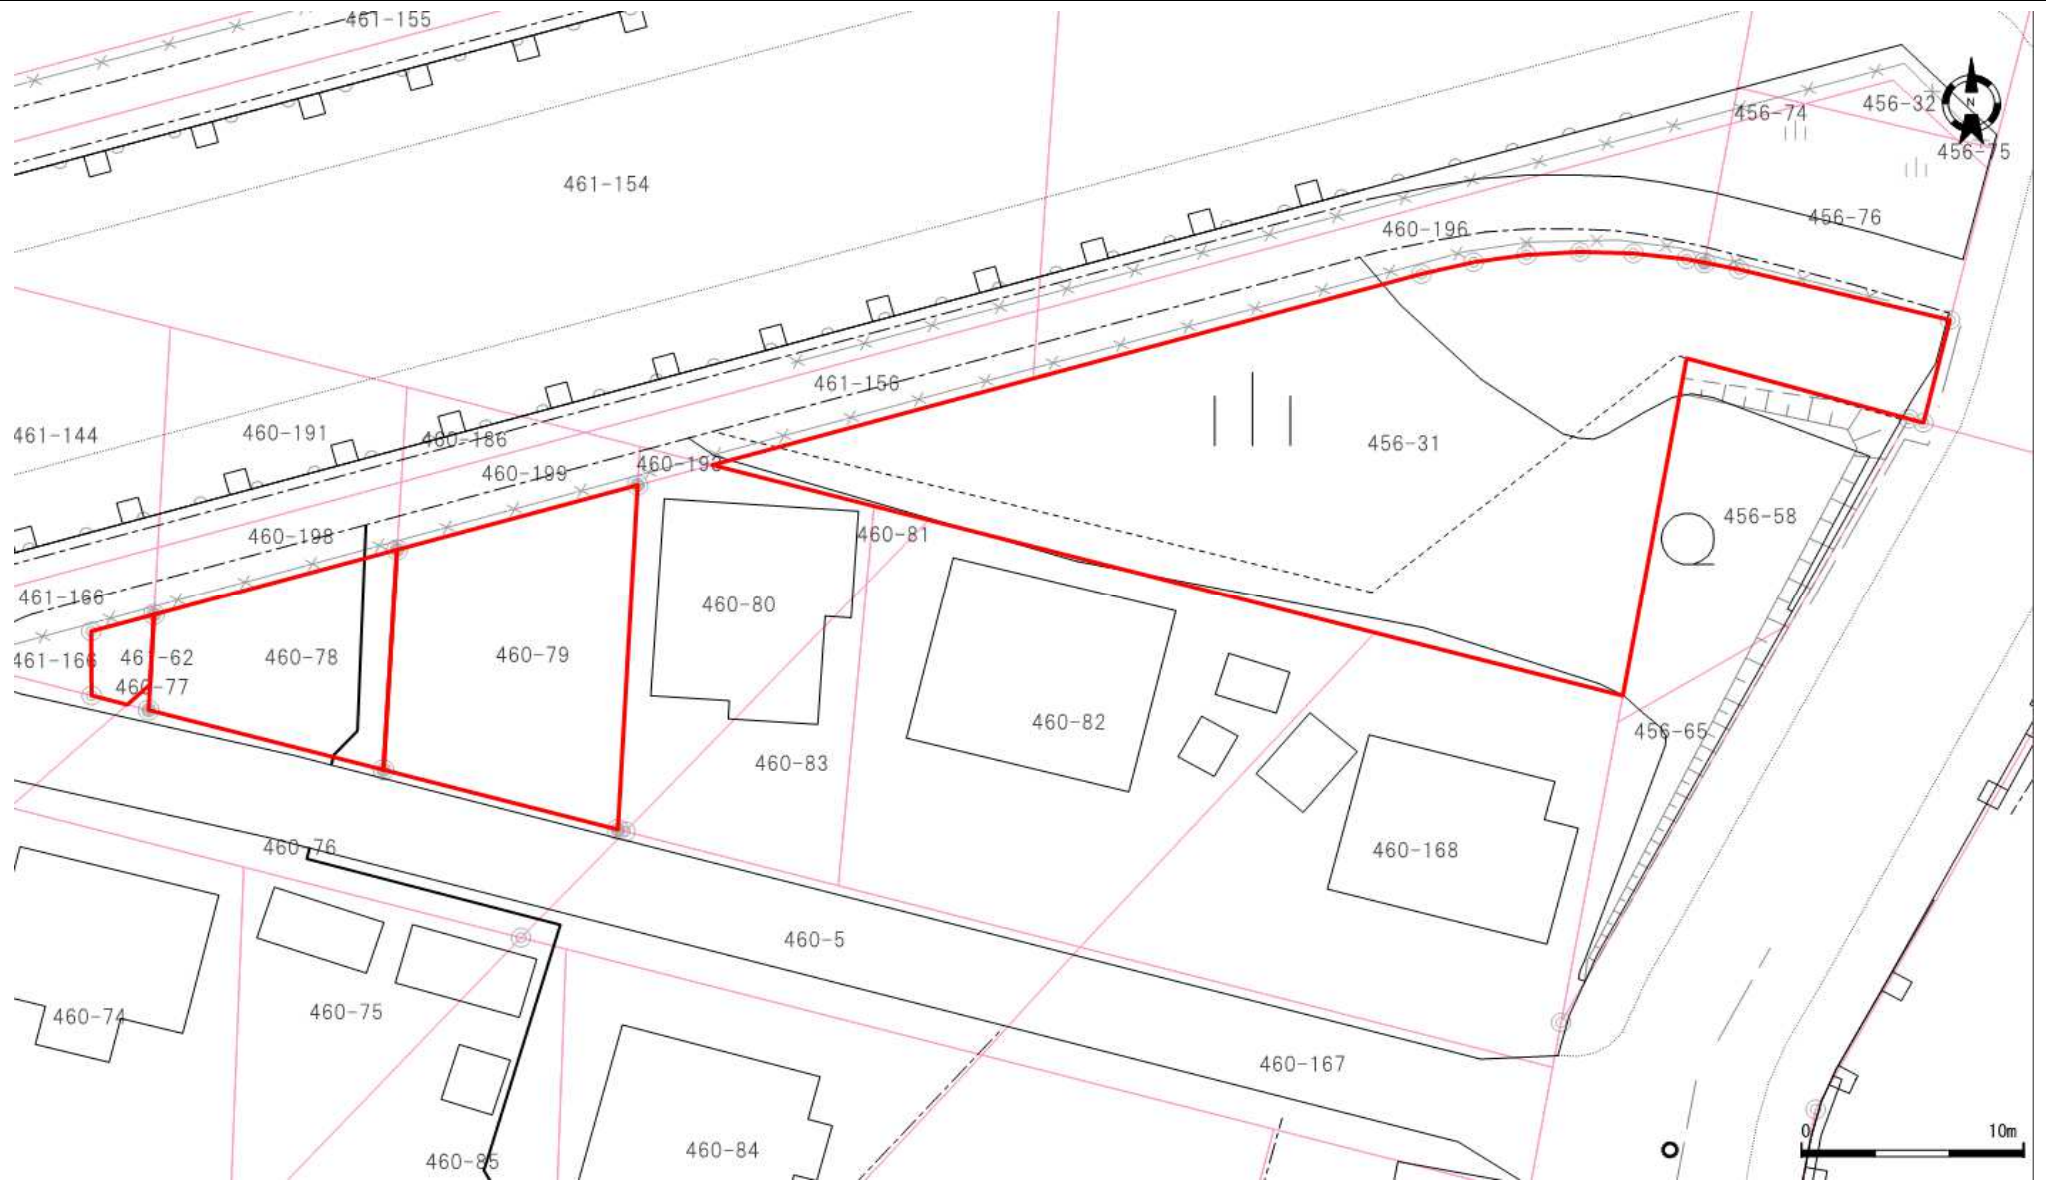

口座	地番	地目	地積
6195	460-79	宅地	141.26
6195	460-78	宅地	79.52
6195	461-62	宅地	9.50
6256	456-31	雑種地	543.26

口座	地番	地目	地積

口座	地番	地目	地積

登記年月日：平成16年10月29日

これは図面に記録されている内容を訂
正（札幌法務局南出張所管轄）
令和5年6月1日 札幌法務局

登記官

酒井秀明



242161

001545

土地積測在量図

地圖書入れ済

地図番号	境界標の種類及び筆界点の記号又は点名				
	種類	土地家屋調査士専用標	コンクリート標	木杭	
整C-178-5	既設		RRM9, RRM10		
	新設			RM45, RM46, K382.	
与点の種類	①. 公共基準点	ロ. 図根点	ハ. 登記基準点	ニ.	

地番	460-79-199	土地積測	量	図
土地の所在	札幌市南区藤野5条7丁目			

土地家屋
調査士
佐川弘昭

(日本測地系)

点 名	X 座 标	Y 座 标
35861	-114909.176	-77564.255
35862	-115678.245	-77803.454
35863	-115272.969	-78689.301


座標法による求積計算

$$2F = \sum X_n (Y_n + 1 - Y_n - 1)$$

$$b \ Y = (Y_{n+1} - Y_{n-1}) \quad DX = (X_{n+1} - X_{n-1})$$

460-79	登記簿面積	173.26	...	173.2611295
(1)460-79	173.2611295	-	31.9917805	= 141.2693490

(2) 460-199		基							
点 名	X	Y	ΔX	ΔY	$\Delta X \times Y$	$\Delta Y \times X$			
RRM9	-115771.113	-77974.187	0.142	-10.639	-11072.334554	1231688.871207			
RM45	-115767.946	-77974.000	5.477	8.452	-427063.598000	-978470.679592			
RM46	-115765.636	-77965.735	1.657	10.738	-129189.222895	-1243091.399368			
K382	-115766.289	-77963.262	-2.452	2.374	191165.918424	-274829.170086			
RRM10	-115768.088	-77963.361	-4.824	-10.925	376095.253464	1264766.361400			
		倍 面		積 積					
				-63.983561		63.983561			
				31.9917805		31.9917805			

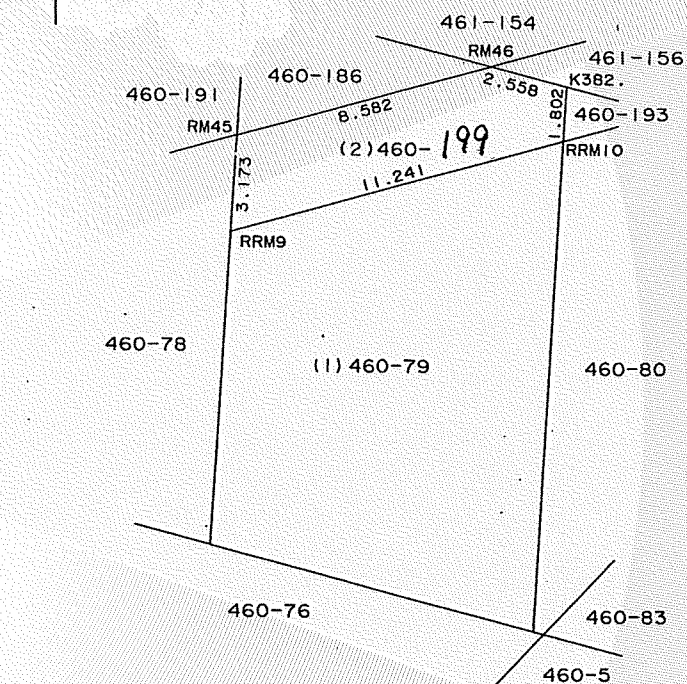

官公署証明番号		平成	年	月	日
作製者	札幌市豊平区豊平6条10丁目5番43号				
	土地家屋 調査士	佐川弘昭			
		(平成16年10月5日作製)			

申請人

札幌市長 上田文雄

縮尺

250

7102

(札幌土地家屋調査士会用紙)

H15. 11. 500 K

これは図面に記録されている内容を証明した書面である。
(札幌法務局南出張所管轄)
令和5年6月1日
札幌法務局

登記官

酒井秀明



242160

021042

地図番号	境界標の種類及び筆界点の記号又は点名			
	種類	土地家屋調査士専用標	コンクリート標	木杭
整-128-5	既設			
	新設			RM45, RM46, RK68
与点の種類	① 公共基準点	ロ. 図根点	ハ. 登記基準点	ニ.



点名	X座標	Y座標
35861	-114909.176	-77564.255
35862	-115678.245	-77803.454
35863	-115272.969	-78689.301

地番	460-79	土地積測量図
土地の所在	札幌市南区藤野5条7丁目	

システム入力済
管



座標法による求積計算

$$2F = \sum X_n (Y_{n+1} - Y_{n-1})$$

$$bY = (Y_{n+1} - Y_{n-1}) \quad DX = (X_{n+1} - X_{n-1})$$

460-79	登記簿面積	191.23	191.2335895 m²
(1) 460-79	191.2335895	-	17.9724600 = 173.2611295
(2) 460-186	登記所管理成果		

点名	X	Y	ΔX	ΔY	ΔX×Y	ΔY×X
RM45	-115767.946	-77974.000	2.112	-8.004	-164681.088000	926606.639784
RK68	-115763.524	-77973.739	2.310	8.265	-180119.337090	-956785.525860
RM46	-115765.636	-77965.735	-4.422	-0.261	344764.480170	30214.830996
			倍面積		-35.944920	35.944920
			面積		17.9724600	17.9724600

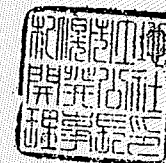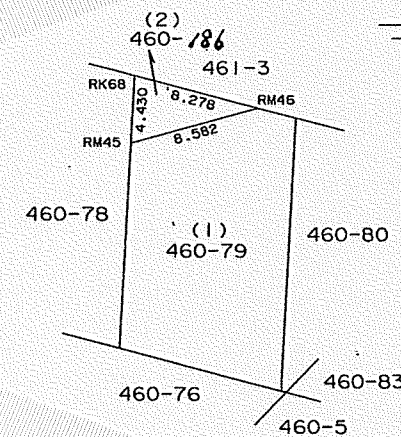

官公署証明番号	平成 年 月 日
作製者	札幌市豊平区豊平6条10丁目5番43号 土地家屋調査士 佐川 弘 昭 (平成10年12月21日作製)



申請人	札幌市土地開発公社 理事 千葉 瑞穂	札幌市土地開発公社 吉田 武敏	縮尺	1/500
-----	-----------------------	--------------------	----	-------

3803

(札幌土地家屋調査士会用紙)

H10, 9. S

登記年月日：平成2年11月14日

これは図面に記録されている内容を証明した書面である。
(札幌法務局南出張所管轄)
令和5年6月1日 札幌法務局

札幌法務局

登記官

酒井秀明



道路台帳コ、上	測量台帳コ、上	資料カード	枚数	備 考	計 算	検 算
					岩測	瀬

面積計算書(経緯距法)

4: 月 11

[illegible]