



位置図

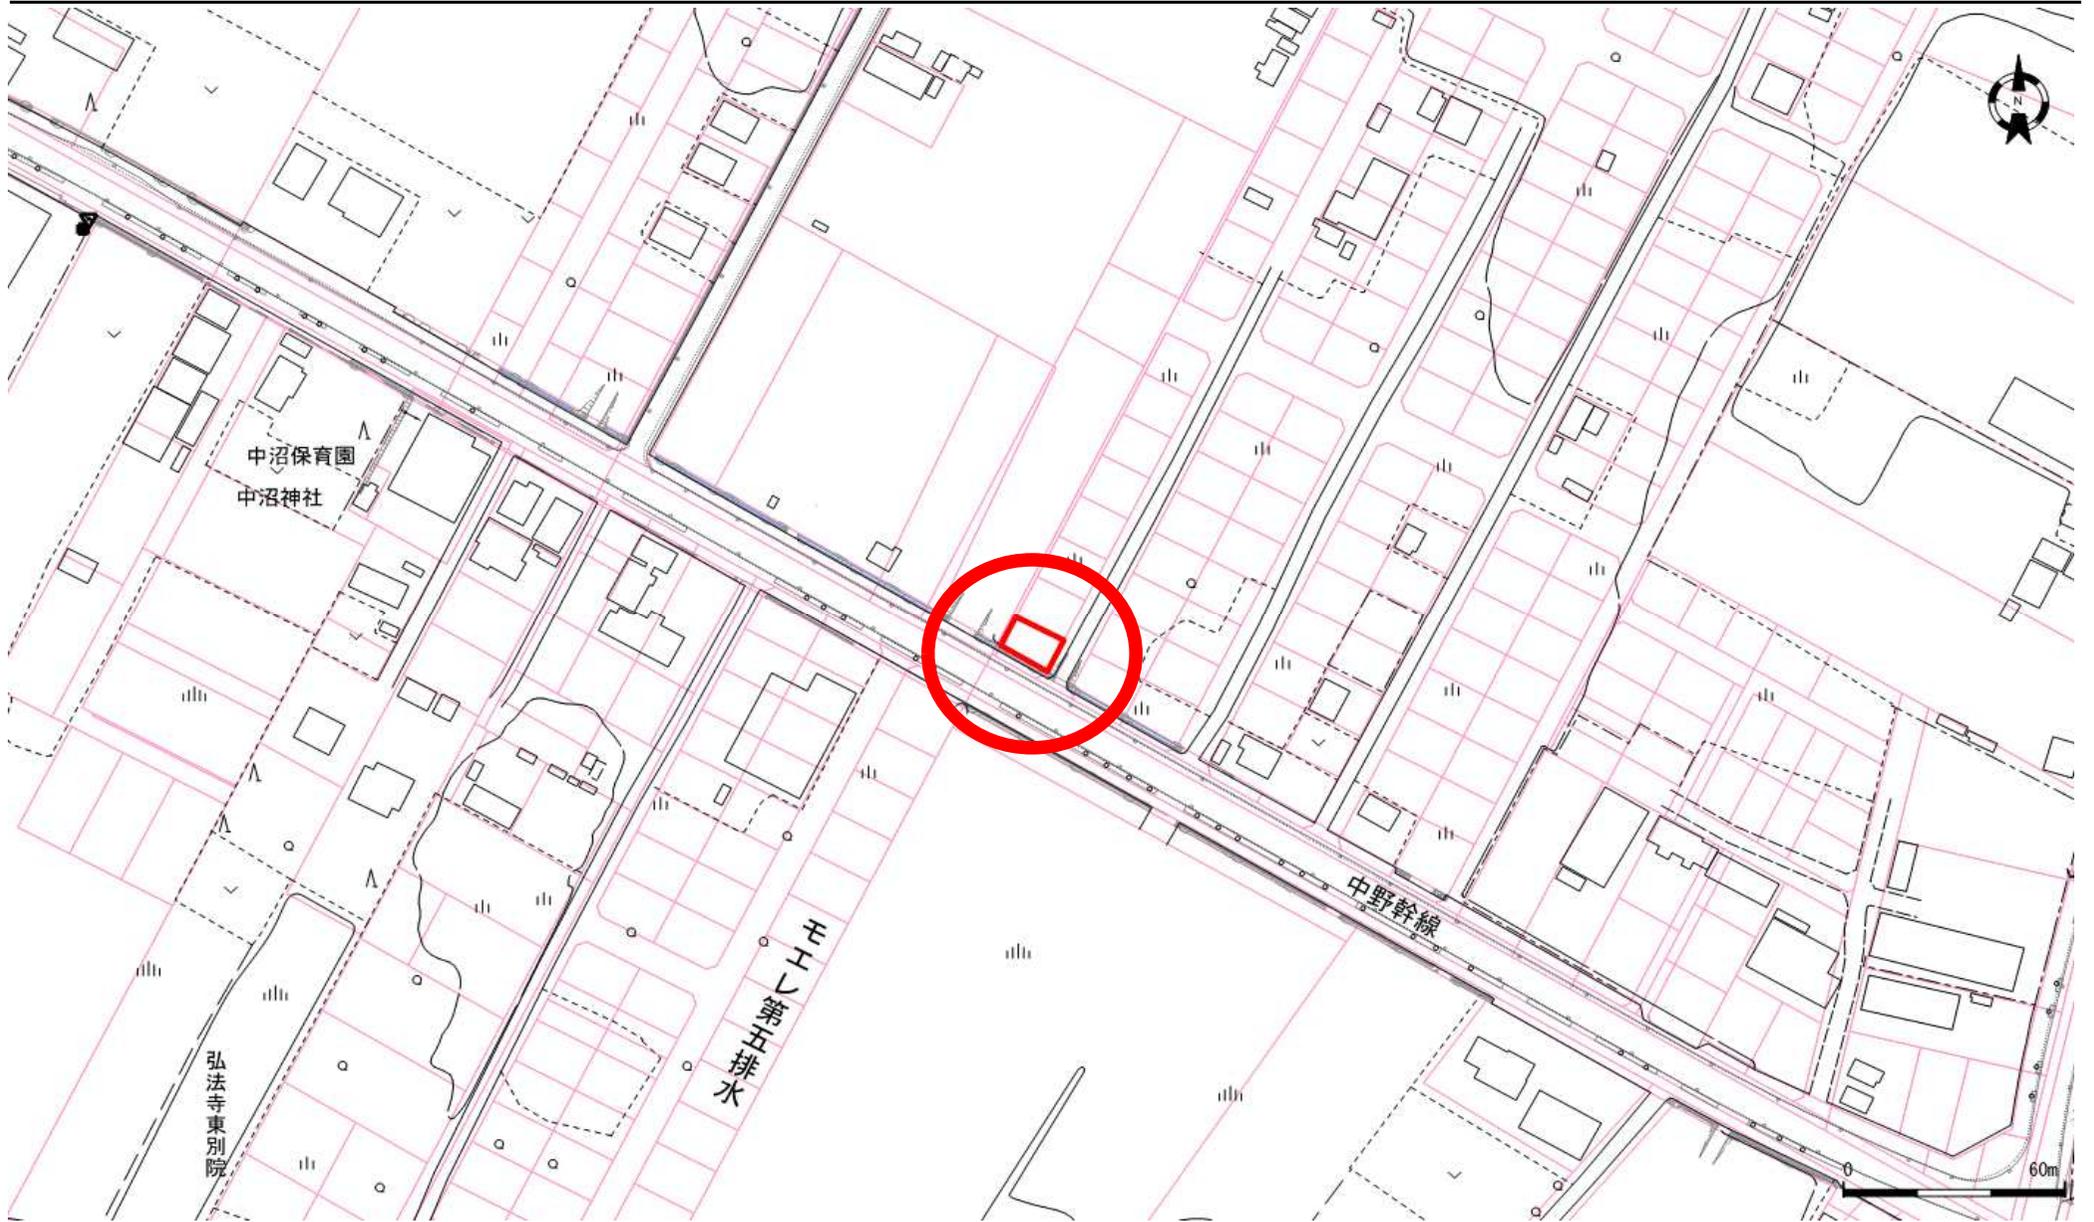

# 地番図

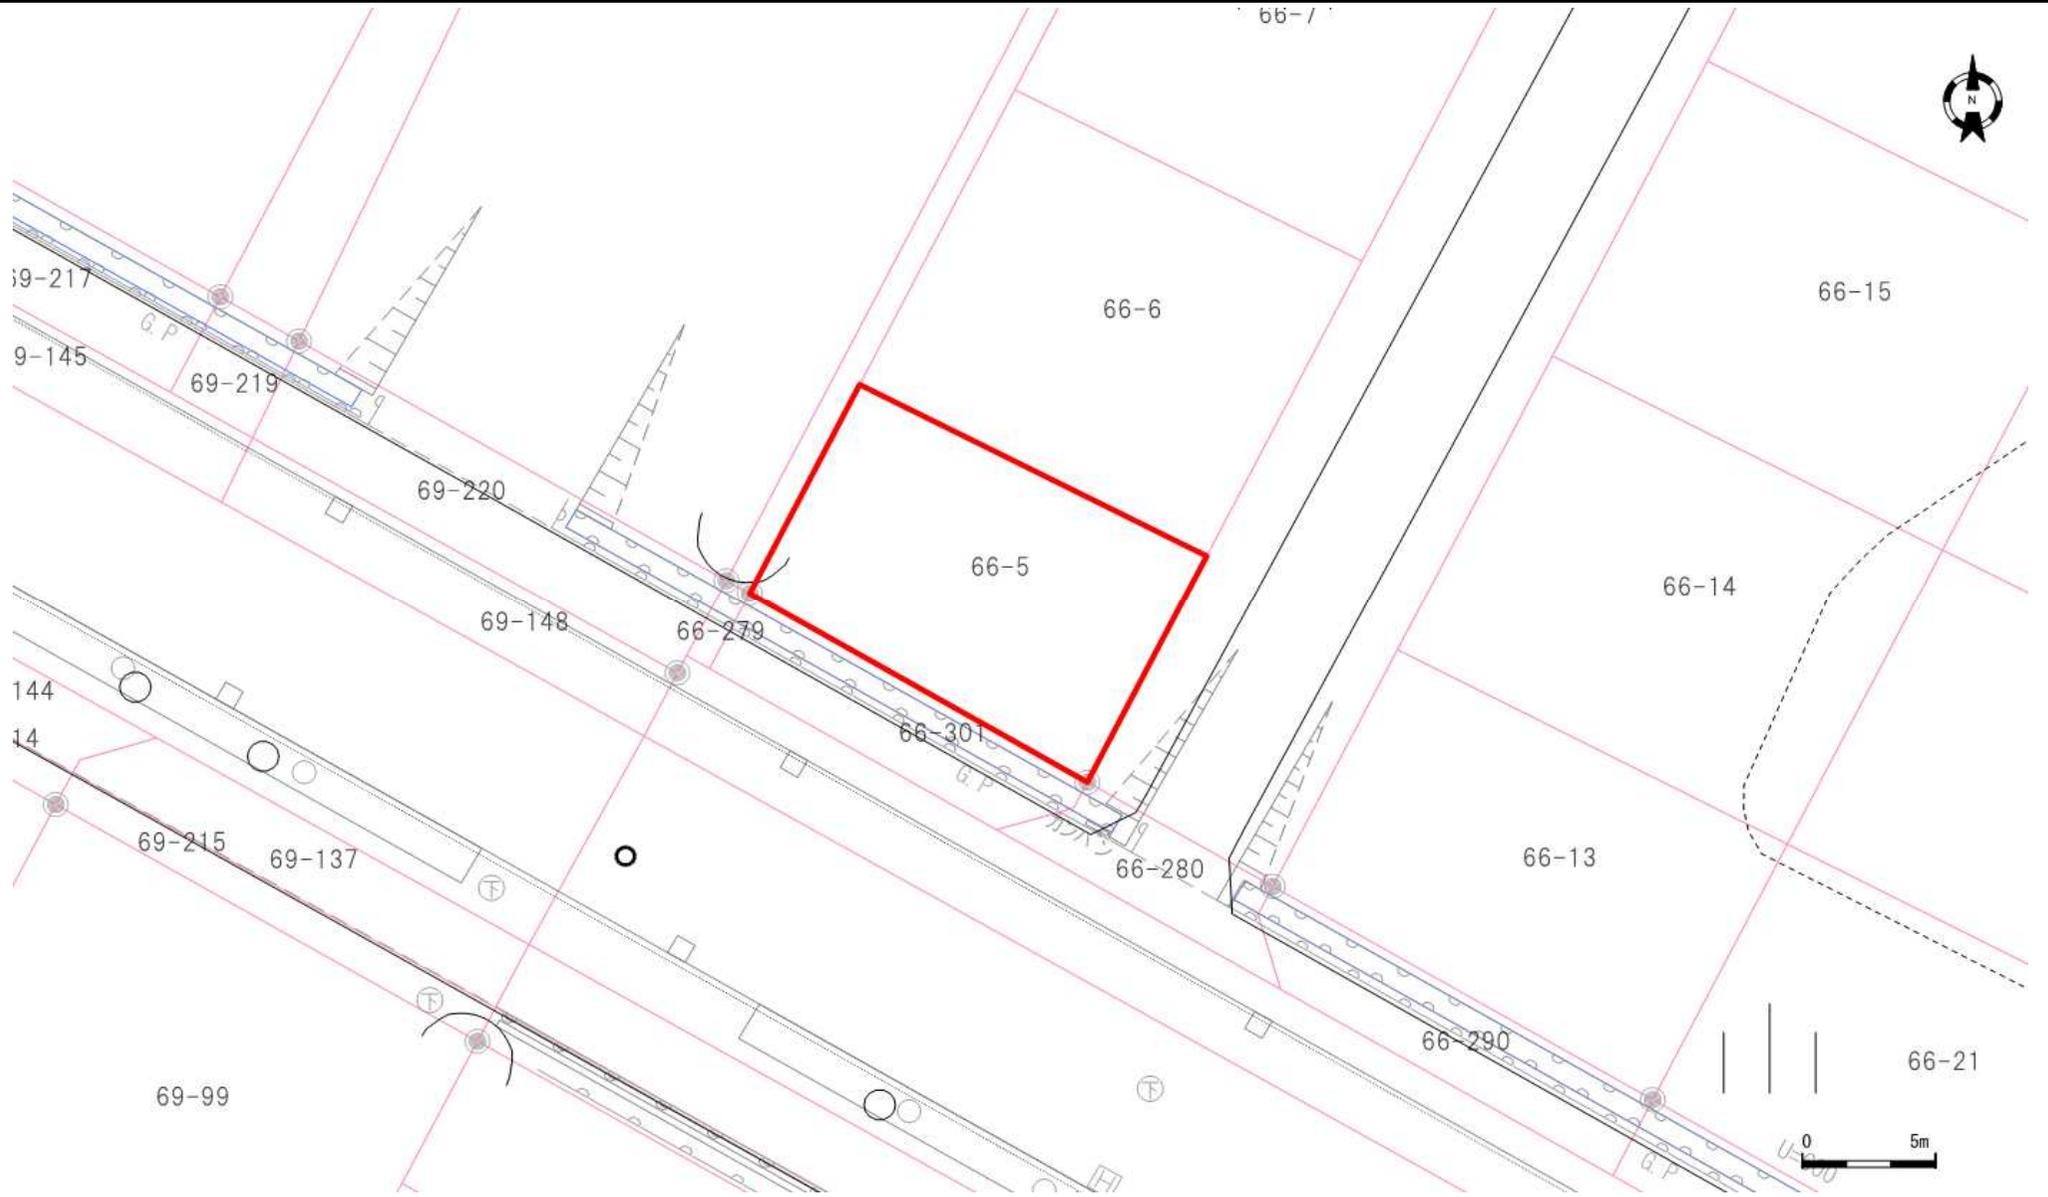

口座	地番	地目	地積
6197	66-5	雑種地	137.00

口座	地番	地目	地積

口座	地番	地目	地積

登記年月日：平成12年2月7日

令和5年6月29日  
札幌法務局  
（札幌法務局北出張所管轄）  
これは図面に記録されている内容を証明した書面である。

00307253

地番	66-5-30/	土地積測在量	図
土地の所在	札幌市東区中沼田		

地図番号	境界標の種類及び筆界点の記号又は点名			
	種類	土地家屋調査士専用標	コンクリート標	木杭
連L-185	既設			
	新設			LM11, LM12 LK16-LK18
与点の種類	① 公共基準点	□ 図根点	△ 登記基準点	ニ



地図書入れ済  
平松

与点の成果

NO	X	Y
18613	-96610.253	-67716.354
18616	-96294.026	-66153.543
18617	-95562.972	-66555.572


坪  
55.16225 ÷ 0.3025 = 182.3545455 m<sup>2</sup>

座標求積表

(1) 66-5  
182.3545 - 45.3485 = 137.0060

ΔX = X(n+1) - X(n-1)

(2) 66-30/	X	Y	ΔX	ΔX×Y
LM12	-96441.183	-65857.095	8.260	-543979.604700
LM11	-96433.906	-65869.714	4.359	-287126.083326
LK16	-96436.824	-65871.208	-9.110	600086.704880
LK17	-96443.016	-65860.475	-5.342	351826.657450
LK18	-96442.166	-65857.598	1.833	-120716.977134
			倍積	90.697170
			1/2	45.348585
			合計	45.3485850

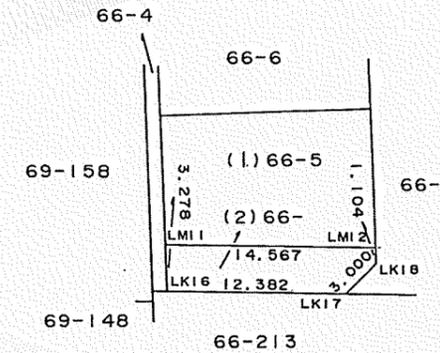

官公署証明番号 平成 年 月 日

作製者 札幌市白石区栄通3丁目5番15号  
土地家屋調査士 平岡信夫  
(平成8年10月15日作製)

申請人 札幌市長 桂 信雄  
高橋 照雄  
縮尺 1/500

(札幌土地家屋調査士会用紙)