



位置図

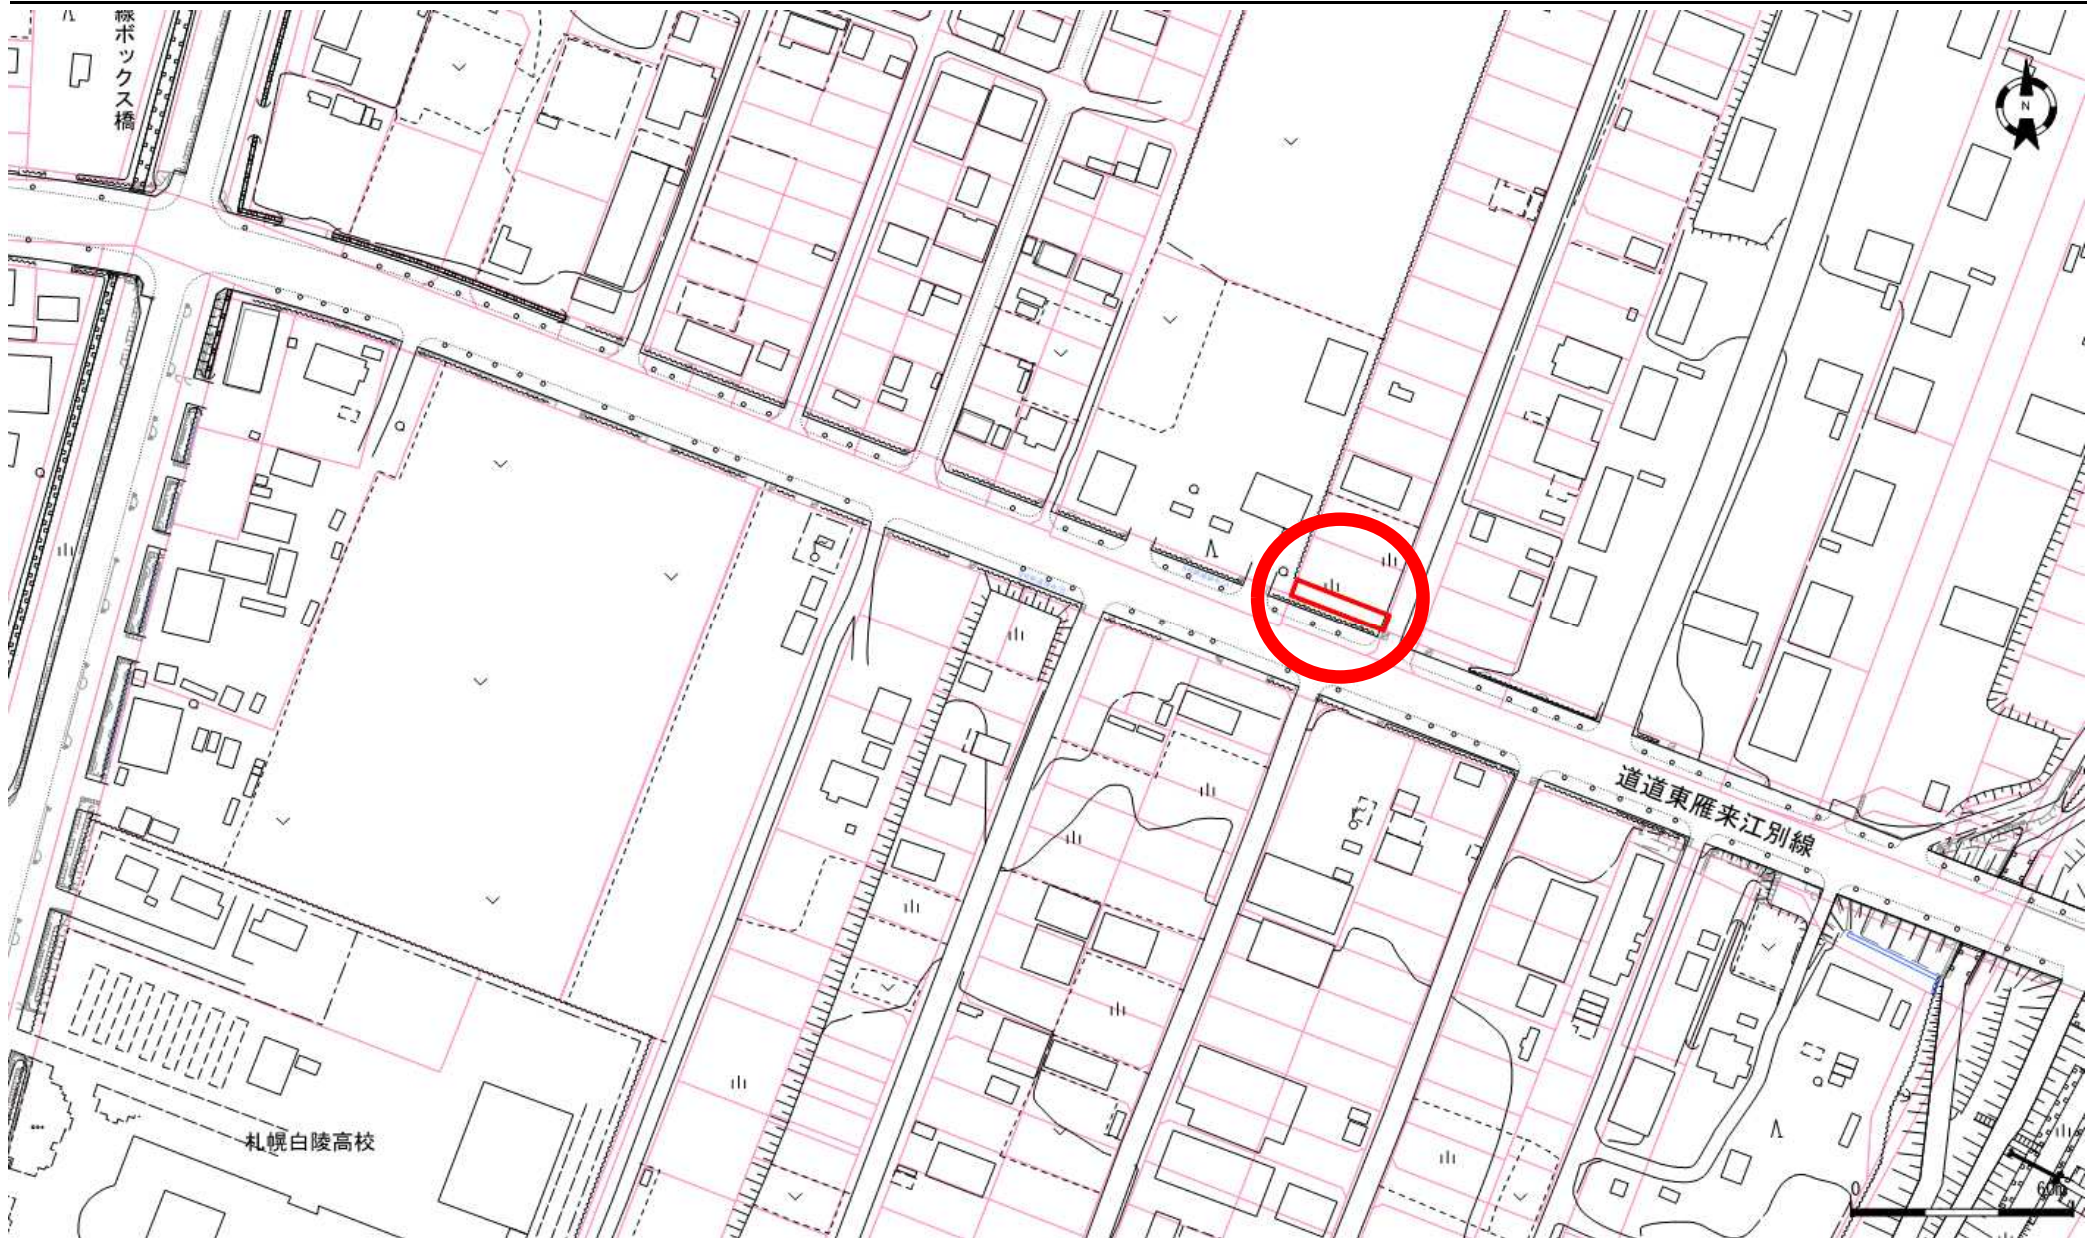

地番図

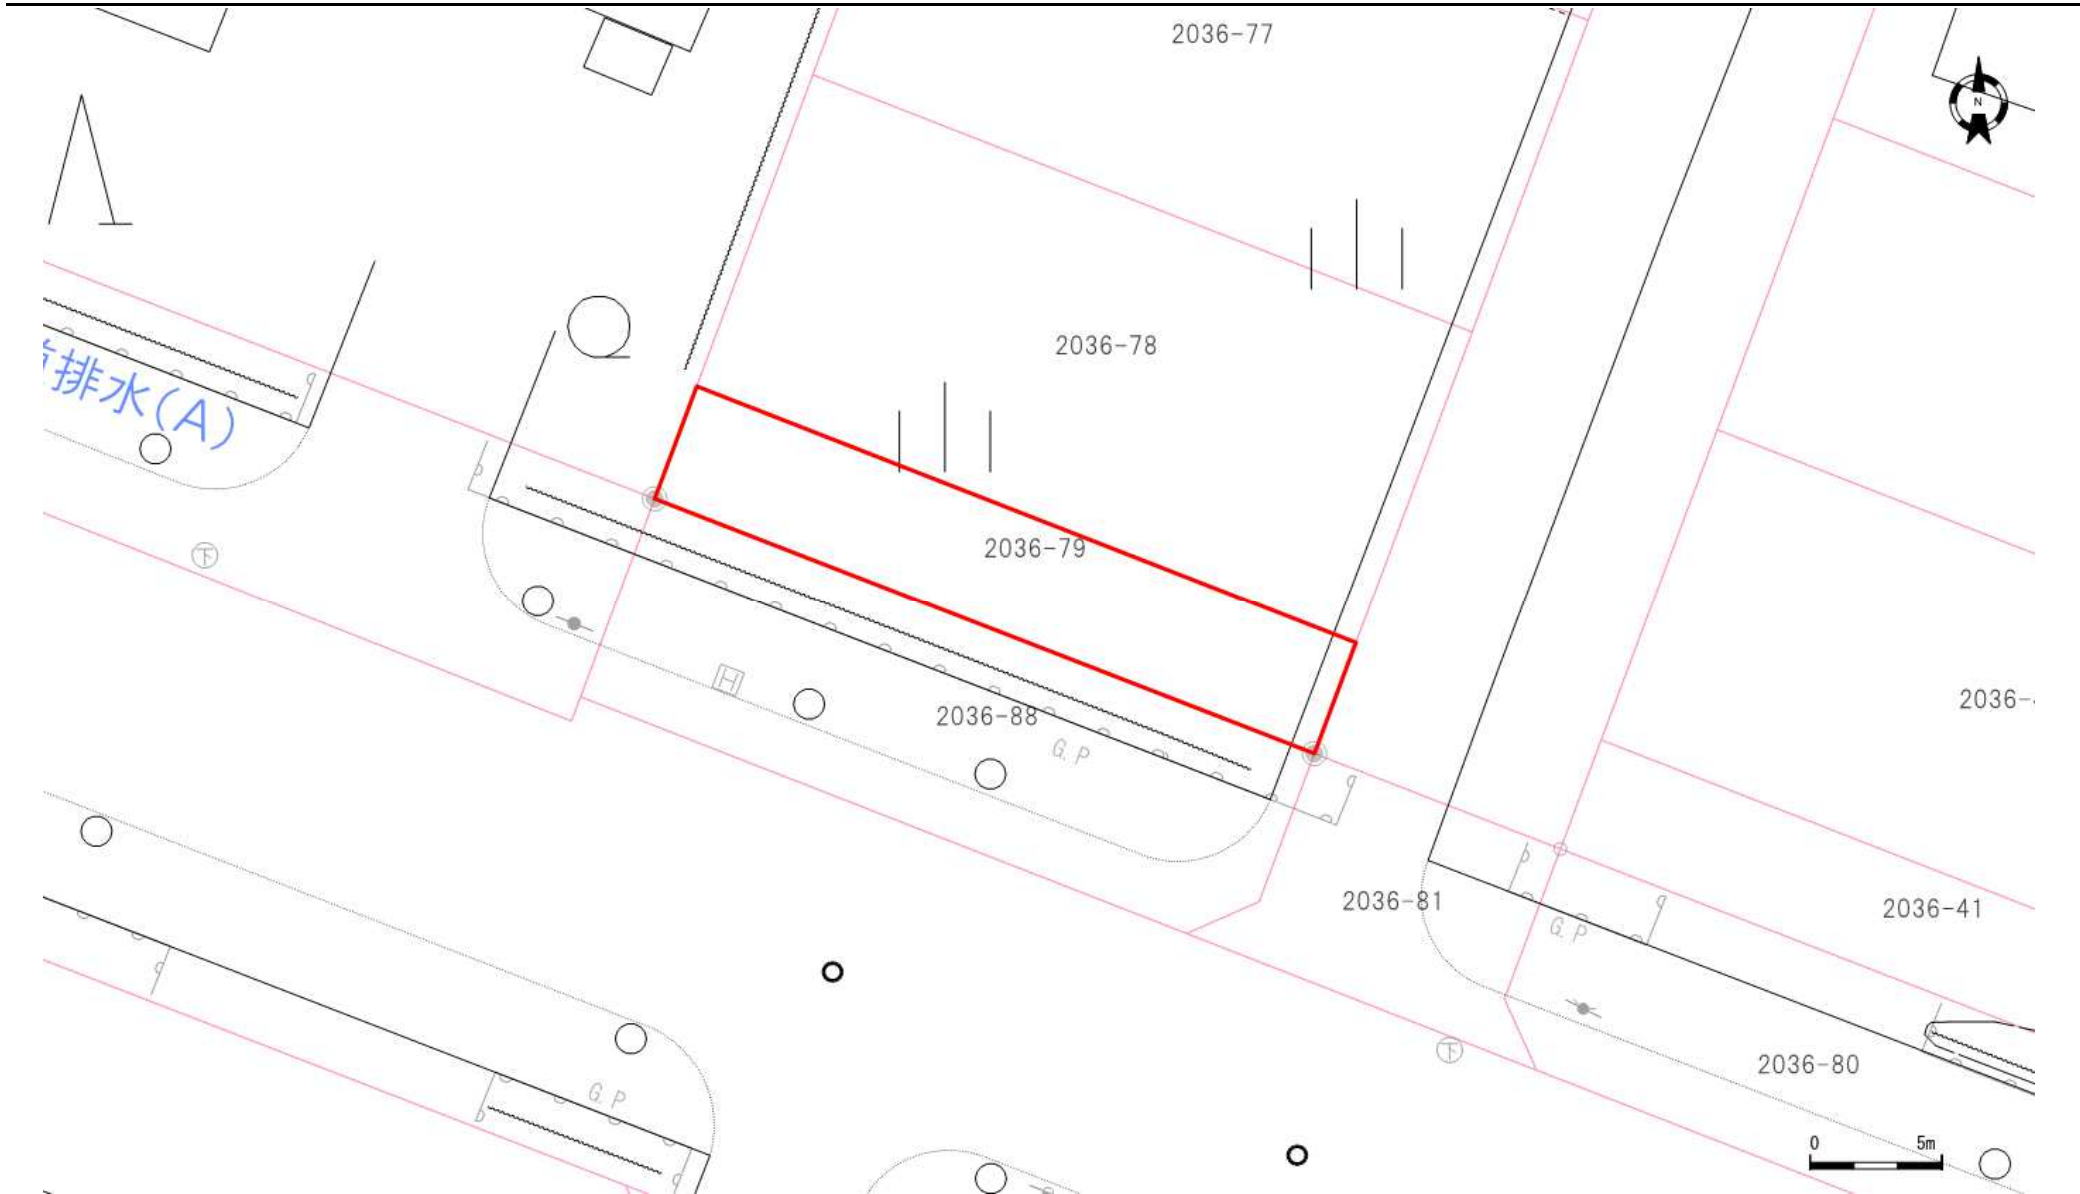

口座	地番	地目	地積
6204	2036-79	原野	122.03

口座	地番	地目	地積

口座	地番	地目	地積

登記年月日：平成12年6月15日

これは図面に記録されている内容を証明した書面である。
(札幌法務局白石出張所管轄)

令和5年6月14日
札幌法務局

登記官

酒井秀明



00422586

地 図 番 号	境界標の種類及び筆界点の記号又は点名			
	種類	土地家屋調査士専用標	コンクリート標	木 杭
	既 設			
	新 設			LM53 LM54
与点の種類	① 公共基準点	口、図 根 点	ハ、登記基準点	ニ、

	X	Y
28769	-103195.870	-64214.718
28771	-101700.275	-65005.069
28774	-102080.833	-63731.368

$$102.56555 \div 0.3025 = 339.0596694$$


座 標 求 積 表

(1) 2036-79
 $339.0596 - 217.0227 = 122.0369$




	$\Delta X = X(n+1) - X(n-1)$		
	登記所管理成果		
	X	Y	$\Delta X \times Y$
LK79	-101822.252	-64021.985	-1072368.248750
LM53	-101814.610	-64019.178	140137.980642
LM54	-101824.441	-63994.219	993510.249975
LK81	-101830.135	-63996.311	442790.475809
LK80	-101831.360	-63999.049	-504504.503267
		倍積	434.045591
		1/2	217.0227955
		合計	217.0227955



地 番	2036-79, -88	土 地 積 所 在 量 図
土地の所在	札幌市白石区東米里	

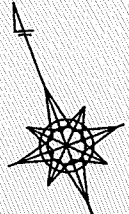

地図書入れ済

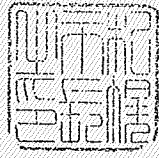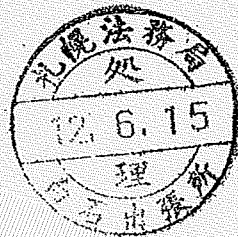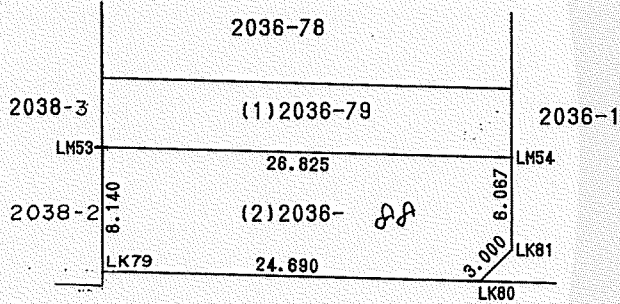

官公署証明番号	平成 年 月 日
作 製 者	札幌市白石区本通6丁目北1番23号 土地家屋調査士 栗飯原 征一



(平成 8 年 6 月 13 日作製)



申請人	札幌市長 橋本 信雄	債権者	札幌市	縮尺	1/500
	五之治 麗子	債務者			

(札幌土地家屋調査士会用紙)