


位置図

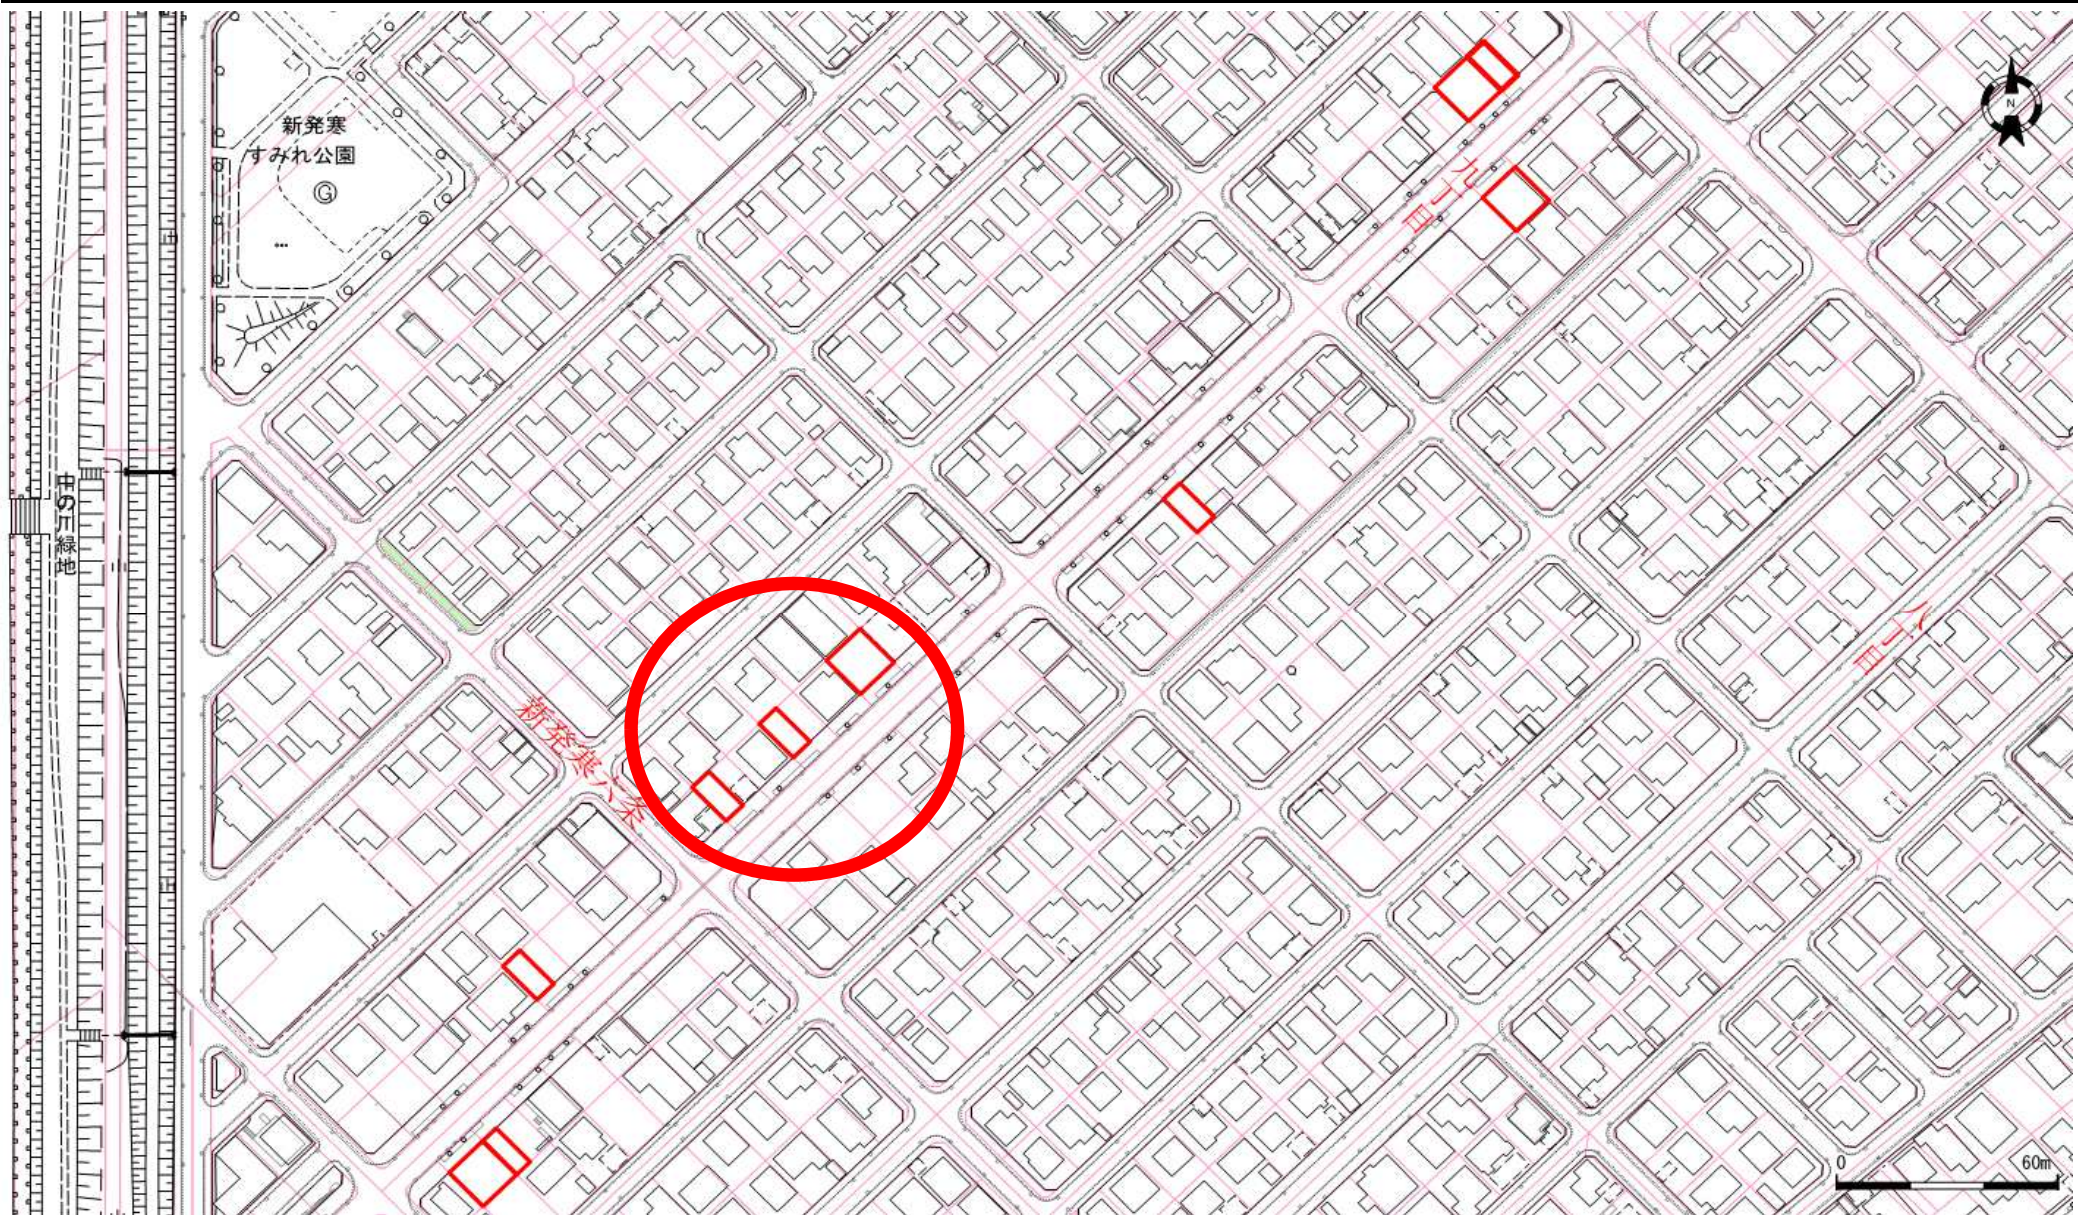

The map displays a grid of land parcels in the 1165 district. The parcels are labeled with numbers such as 1165-932, 1165-931, 1165-675, 1165-19, 1165-290, 1165-293, 1165-294, 1165-297, 1165-298, 1165-1135, 1165-19, 1165-1155, 1165-299, 1165-295, 1165-1342, 1165-1344, 1165-1303, 1165-292, 1165-291, 1165-1317, 1165-19, 1165-22, 1165-1156, 1165-1164, 1165-311, 1165-309, 1165-308, 1165-1161, 1165-116, 1165-1308, 1165-287, 1165-1325, 1165-1304, 1165-1163, and 1165-307. Three parcels are highlighted with red borders: 1165-288, 1165-1318, and 1165-296. The map includes a north arrow in the top right corner and a scale bar (0 to 10m) in the bottom right corner.

口座	地番	地目	地積
6212	1165-296	原野	84.12
6222	1165-1318	原野	84.11
6464	1165-288	原野	168.22

口座	地番	地目	地積

口座	地番	地目	地積

これは図面に記録されている内容を証明した書面である。
(札幌法務局西出張所管轄)
令和5年6月8日
札幌法務局

登記官

酒井秀明



地図番号	境界標の種類及び筆界点の記号又は点名			
	種類	コンクリート標	木杭	
開-5-7	既設	K297		
	新設	M1	LM21, LM21-1, LM22, K298	
与点の種類	① 公共基準点	口 図根点	八 登記基準点	二

(日本測地系)


点名	X座標	Y座標
04439	-97337.896	-79947.972
05441	-96359.103	-79223.777
05442	-96878.045	-78770.028
05443	-97375.975	-79102.444

地番	(1)1165-296			
NO	Xn	Yn	Yn+1-Yn-1	Xn·(Yn+1-Yn-1)
LM21	-97382.354	-79541.519	-13.794	1343292.191076
K298	-97372.904	-79550.766	-4.700	457652.648800
M1	-97368.453	-79546.219	13.794	-1343100.440682
LM21-1	-97377.903	-79536.972	4.700	-457676.144100
合計				168.255094
合計面積				84.1275470
地積				84.12 m ²

地番	(2)1165-1342			
NO	Xn	Yn	Yn+1-Yn-1	Xn·(Yn+1-Yn-1)
LM21-1	-97377.903	-79536.972	-13.793	1343133.416079
M1	-97368.453	-79546.219	-4.700	457631.729100
K297	-97364.003	-79541.672	13.793	-1342941.693379
LM22	-97373.453	-79532.426	4.700	-457655.229100
合計				168.222700
合計面積				84.1113500
地積				84.11 m ²


(1)+(2) 168.2388970 m²

地番	1165-296 -1342	土地積測在図
土地の所在	札幌市手稲区新発寒6条9丁目	

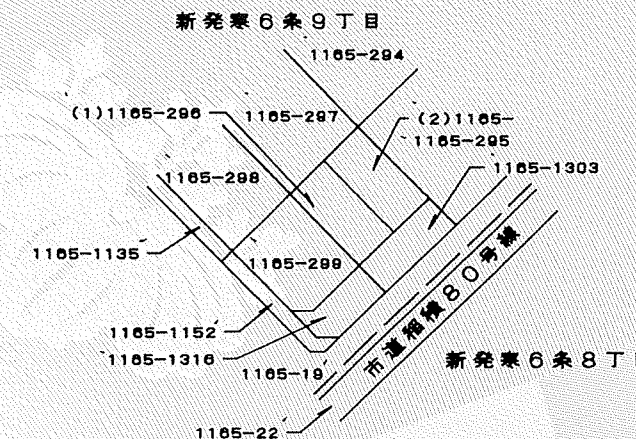

拡大図

S=1:250

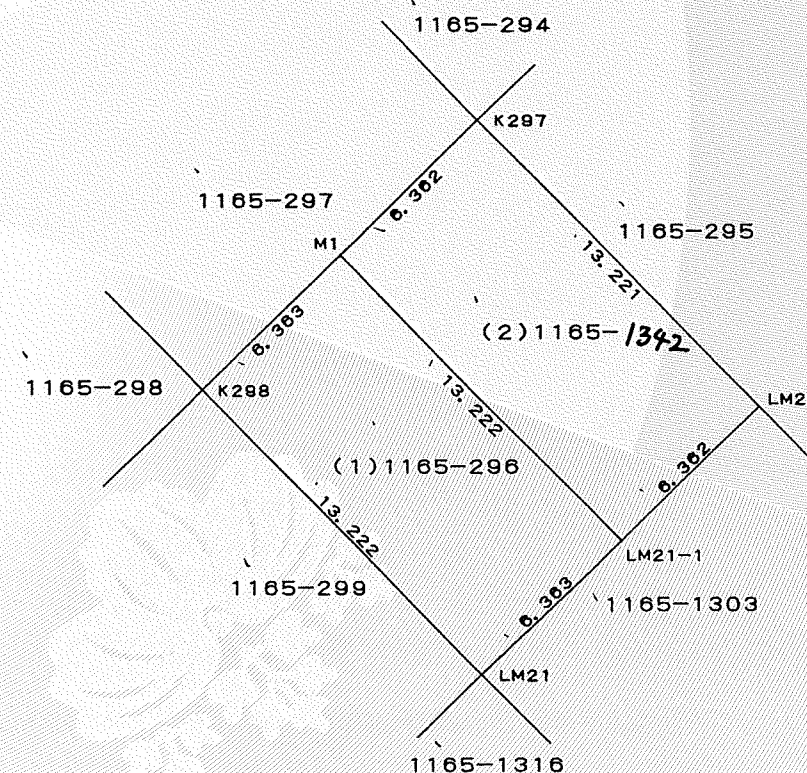

官公署証明番号	平成 年 月 日
作成者	札幌市豊平区豊平6条10丁目5番43号 土地家屋調査士 佐川 弘 昭
(平成22年5月14日作成)	



申請人

札幌市長
上田文雄

縮尺

1/1000

8462

(札幌土地家屋調査士会用紙)

H21.10.300K