



位置図

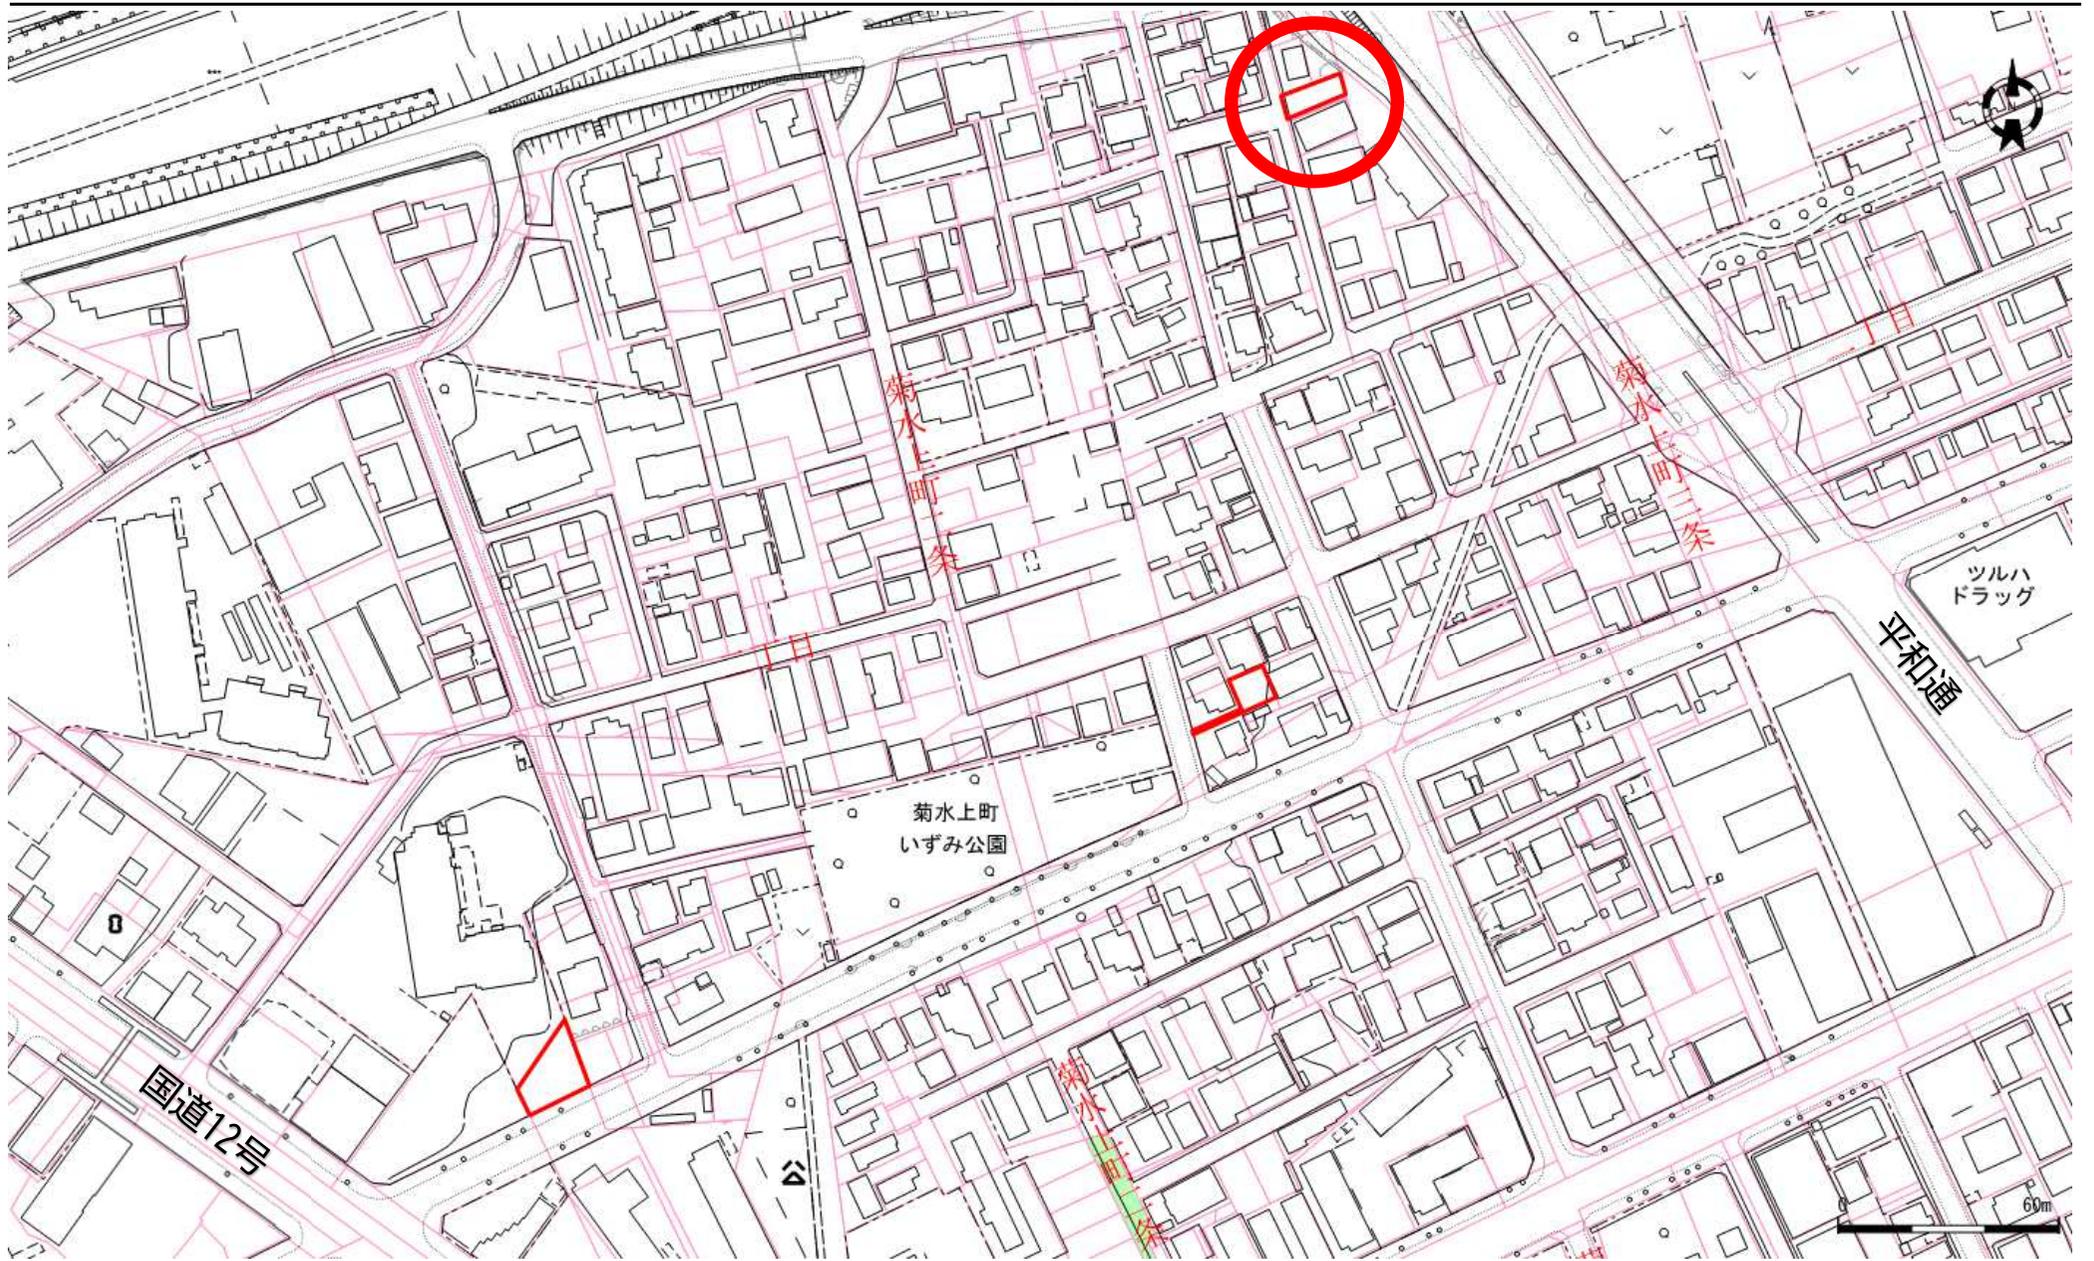

地番図

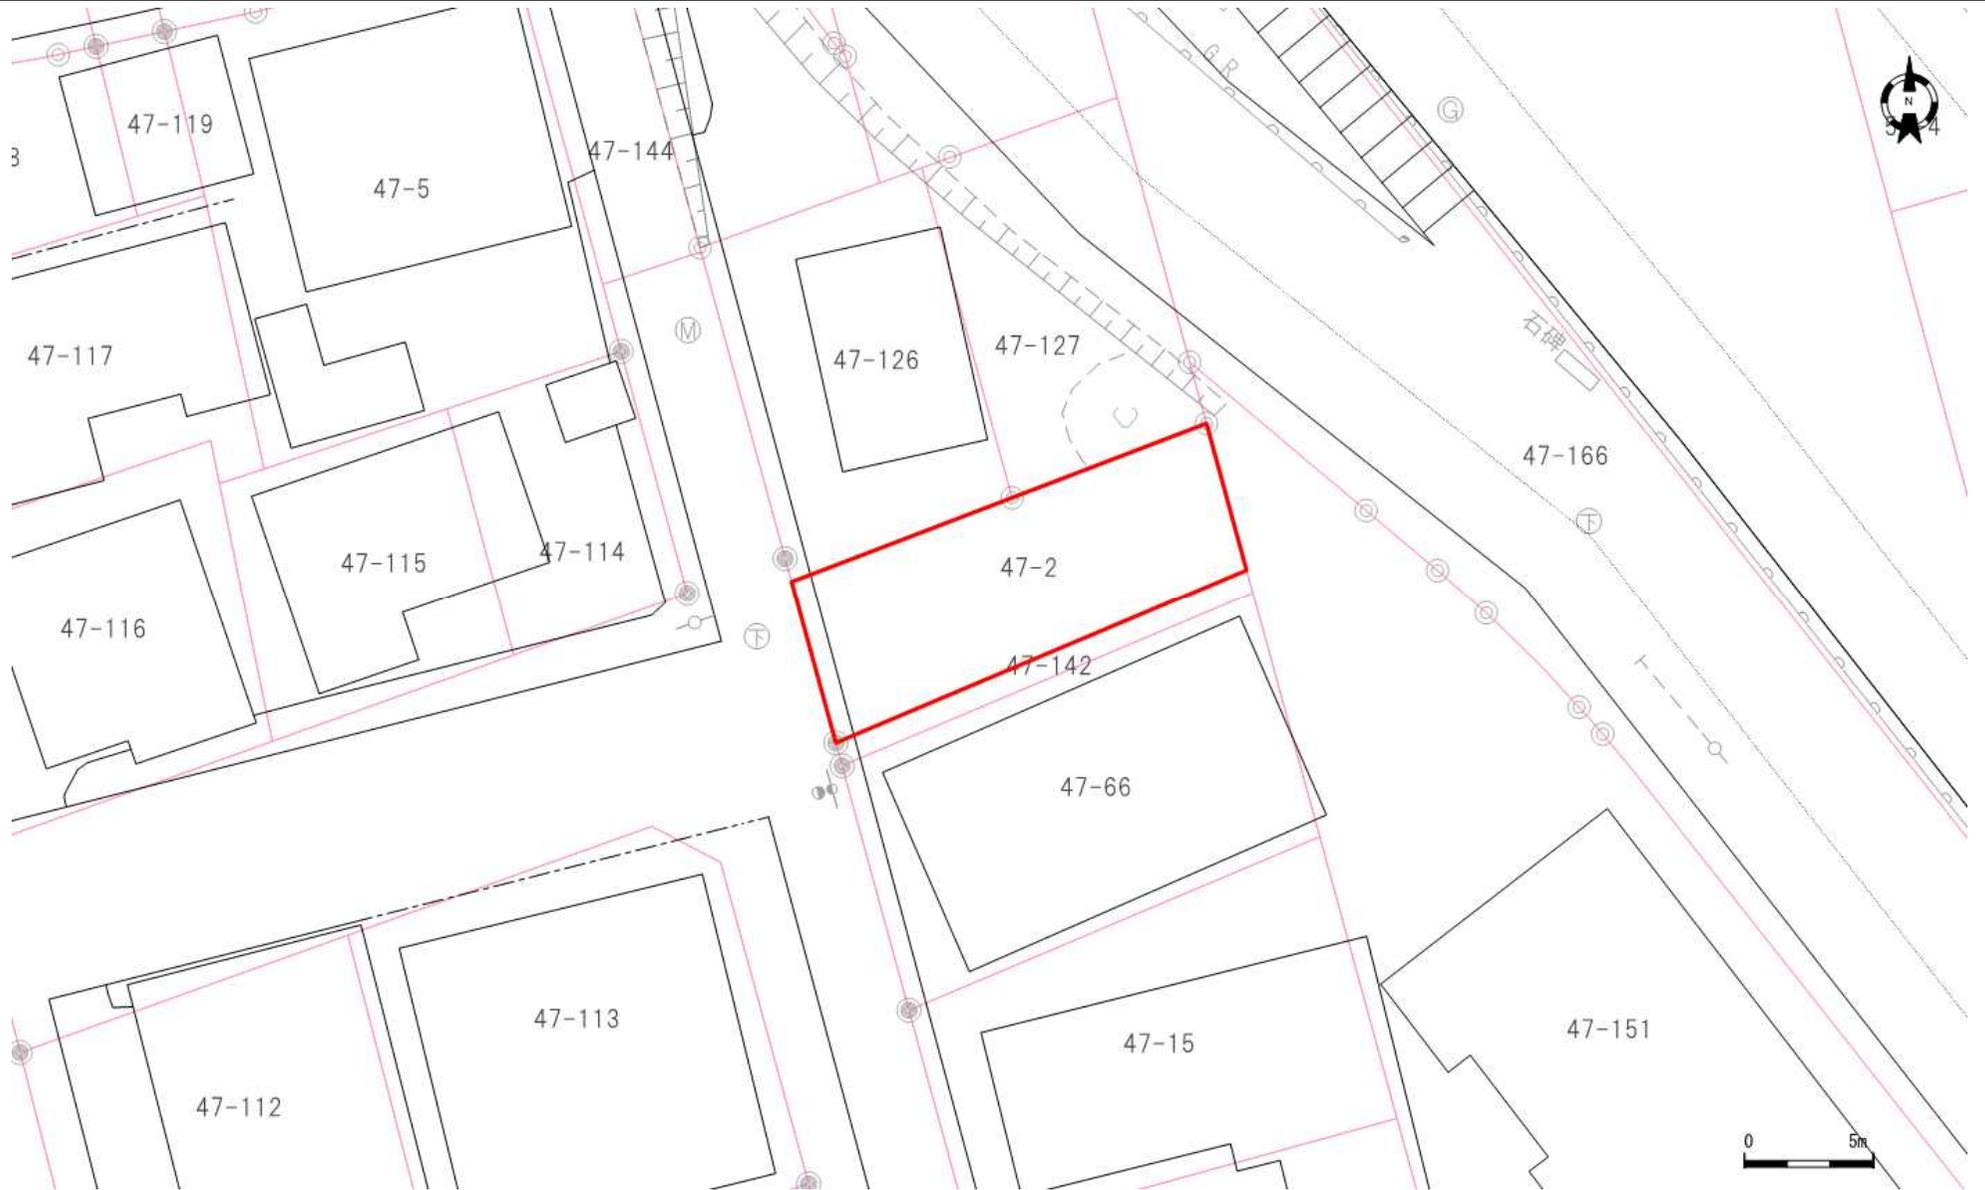

口座	地番	地目	地積
6221	47-2	宅地	105.00

口座	地番	地目	地積

口座	地番	地目	地積

「札幌市地図整備事業」

面積計算書 地積測量図

これは図面に記録されている内容を証明した書面である。
(札幌法務局白石出張所管轄)
令和5年6月14日 札幌法務局

明細図番号	整-連上32-(4)		
与点の種類	イ. 公共基準点	㊦. 図根点	ハ. 街区基準点
境界標の種類及び筆界点の記号又は与点			
種類	コンクリート標	木杭	金属標
既設	K749, K750, K752		
新設		K751	

地番	47-2
土地の所在	札幌市白石区菊水上町2条1丁目


与点の成果

測点	X	Y	備考
札市(図)No. 40-029	-103418.632	-70305.213	金属標
札市(図)No. 40-030	-103480.862	-70509.969	金属標
札市(図)No. 40-031	-103568.763	-70295.428	金属標
札市(図)No. 40-032	-103654.951	-70496.589	金属標

測量年月日	平成29年 8月2日
座標系	世界測地系 12系

座標求積表

地番 47-2					
点名	X座標	Y座標	Y _{n+1} -Y _{n-1}	X _n (Y _{n+1} -Y _{n-1})	
K749	-103446.637	-70304.386	14.303	-1479597.249011	
K750	-103440.534	-70288.375	17.563	-1816726.098642	
K751	-103446.187	-70286.823	-14.303	1479590.812661	
K752	-103452.858	-70302.678	-17.563	1816942.545054	
				倍面積	210.010062
				面積	105.0050310
				地積	105.00 m ²

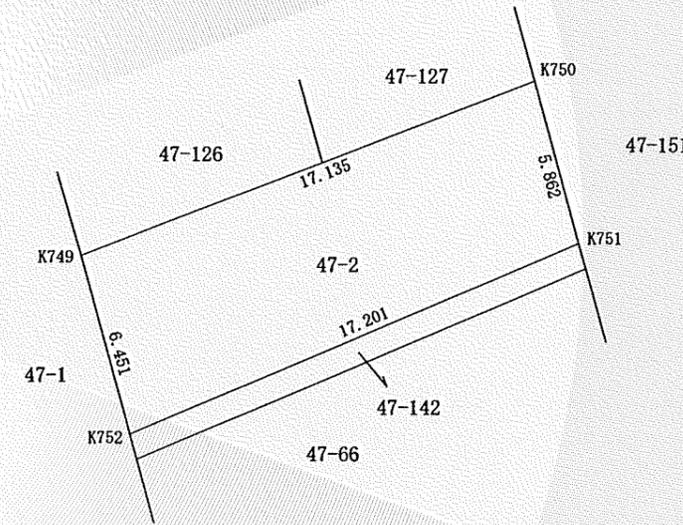

登記官

酒井秀明



作成者	札幌市中央区北5条西12丁目 土地家屋調査士 深見実男 (平成29年9月26日作成)	(札幌市)	申請人	札幌市	縮尺	1 / 250
-----	--	-------	-----	-----	----	---------