



位置図

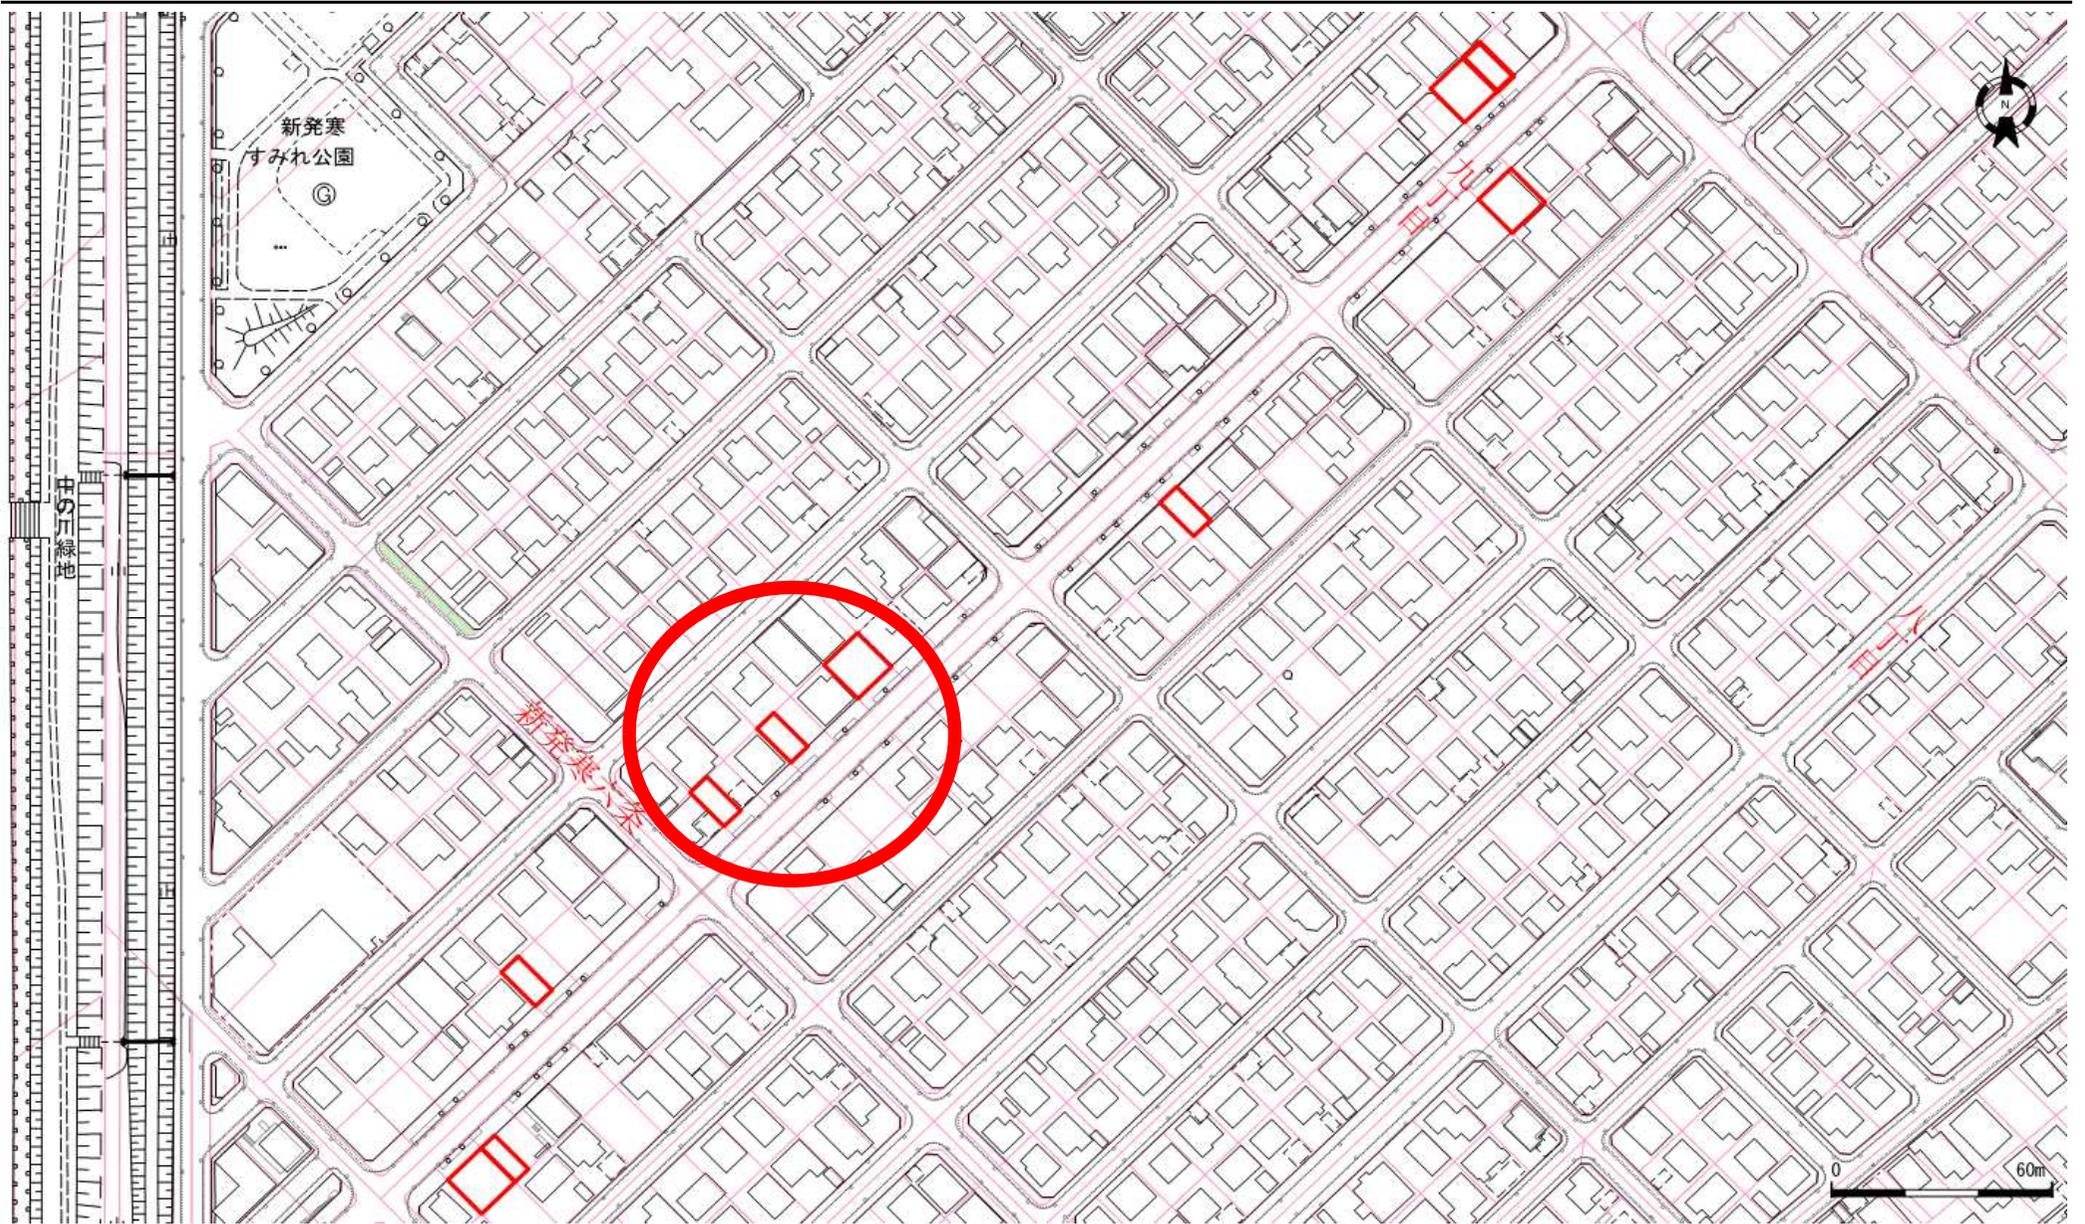

地番図

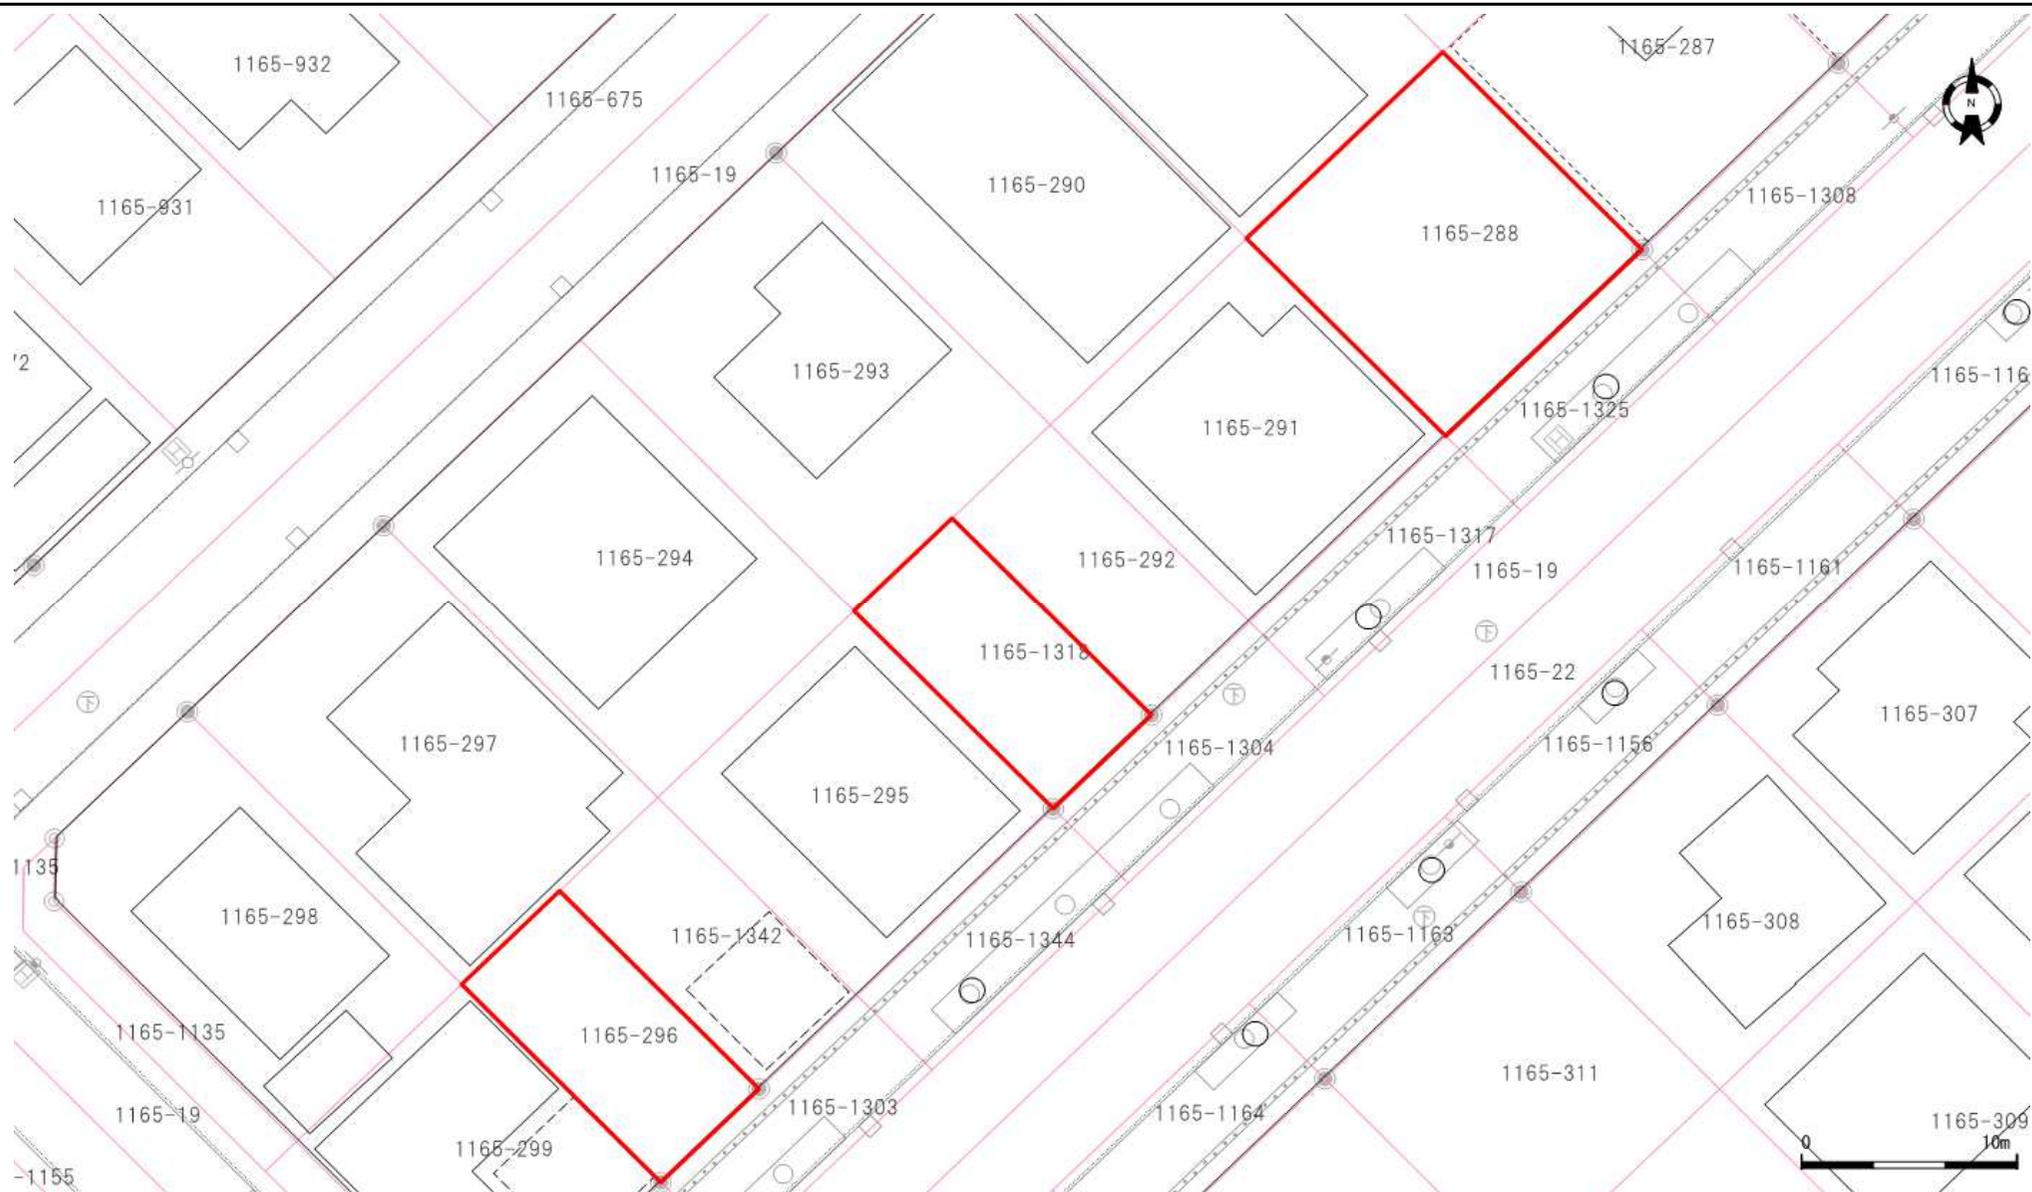

口座	地番	地目	地積
6212	1165-296	原野	84.12
6222	1165-1318	原野	84.11
6464	1165-288	原野	168.22

口座	地番	地目	地積

口座	地番	地目	地積

登記年月日：平成15年5月22日

310966

土地積測量図

地番 1165-292-1318
土地の所在 札幌市手稲区新発寒6条9丁目

地図番号	境界標の種類及び筆界点の記号又は点名			
	種類	土地家屋調査士専用標	コンクリート標	木杭
既設 新設			K296	LM23 LM24
				K295 K928 K929
与点の種類	①. 公共基準点	□. 図根点	△. 登記基準点	○. 二.



点名	X座標	Y座標	備考
04439	-97337.896	-79947.972	日本測地系
05441	-96359.103	-79223.777	日本測地系
05442	-96878.045	-78770.028	日本測地系
05443	-97375.975	-79102.444	日本測地系

座標法による求積計算

$$2F = \sum X_n(Y_{n+1} - Y_{n-1})$$

$$bY = (Y_{n+1} - Y_{n-1}) \quad DX = (X_{n+1} - X_{n-1})$$

1165-292 登記簿面積 168 168.2377931 m


基 (1) 1165-292

点名	X	Y	ΔX	ΔY	ΔXY	ΔYX
K928	-97360.101	-79518.785	4.999	-13.792	-397514.406215	1342790.512992
K929	-97350.651	-79528.030	13.901	-4.698	-1105518.145030	457353.358398
K295	-97346.200	-79523.483	-4.999	13.792	397537.891517	-1342598.790400
LM24	-97355.650	-79514.238	-13.901	4.698	1105327.422438	-457376.843700
		倍面積			-168.237290	168.237290
		面積			84.1186450	84.1186450

基 (2) 1165-1318

点名	X	Y	ΔX	ΔY	ΔXY	ΔYX
LM23	-97364.552	-79523.332	5.000	-13.792	-397618.660000	1342851.901184
K296	-97355.101	-79532.577	13.901	-4.698	-1105582.352877	457374.264498
K929	-97350.651	-79528.030	-5.000	13.792	397640.150000	-1342660.178592
K928	-97360.101	-79518.785	-13.901	4.698	1105390.630285	-457397.754498
		倍面積			-168.232592	168.232592
		面積			84.1162960	84.1162960

(1)+(2) = 168.2349410

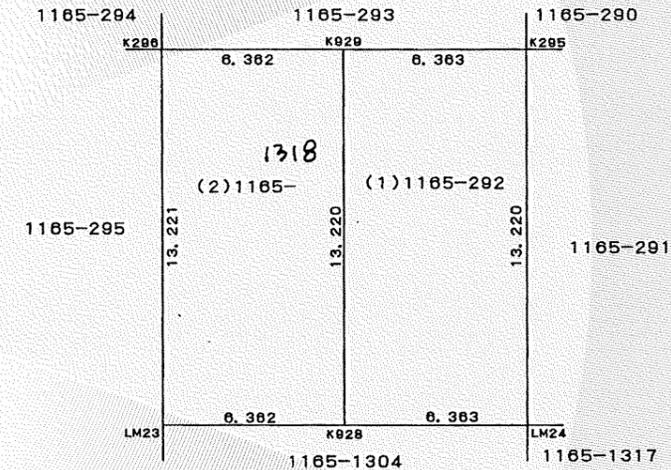

官公署証明番号 平成 年 月 日

作製者 札幌市豊平区豊平6条10丁目5番43号
土地家屋調査士 佐川弘昭
平成15年5月9日作製

申請人 札幌市長職務代理者 札幌市助役 佐々木喜博
縮尺 1/250

6597

(札幌土地家屋調査士会用紙)

H15. 2. 500 K

これは図面に記録されている内容を証明した書面である。
(札幌法務局西出張所管轄)
令和5年6月8日
札幌法務局

登記官

酒井秀明

