


[illegible]

地番図

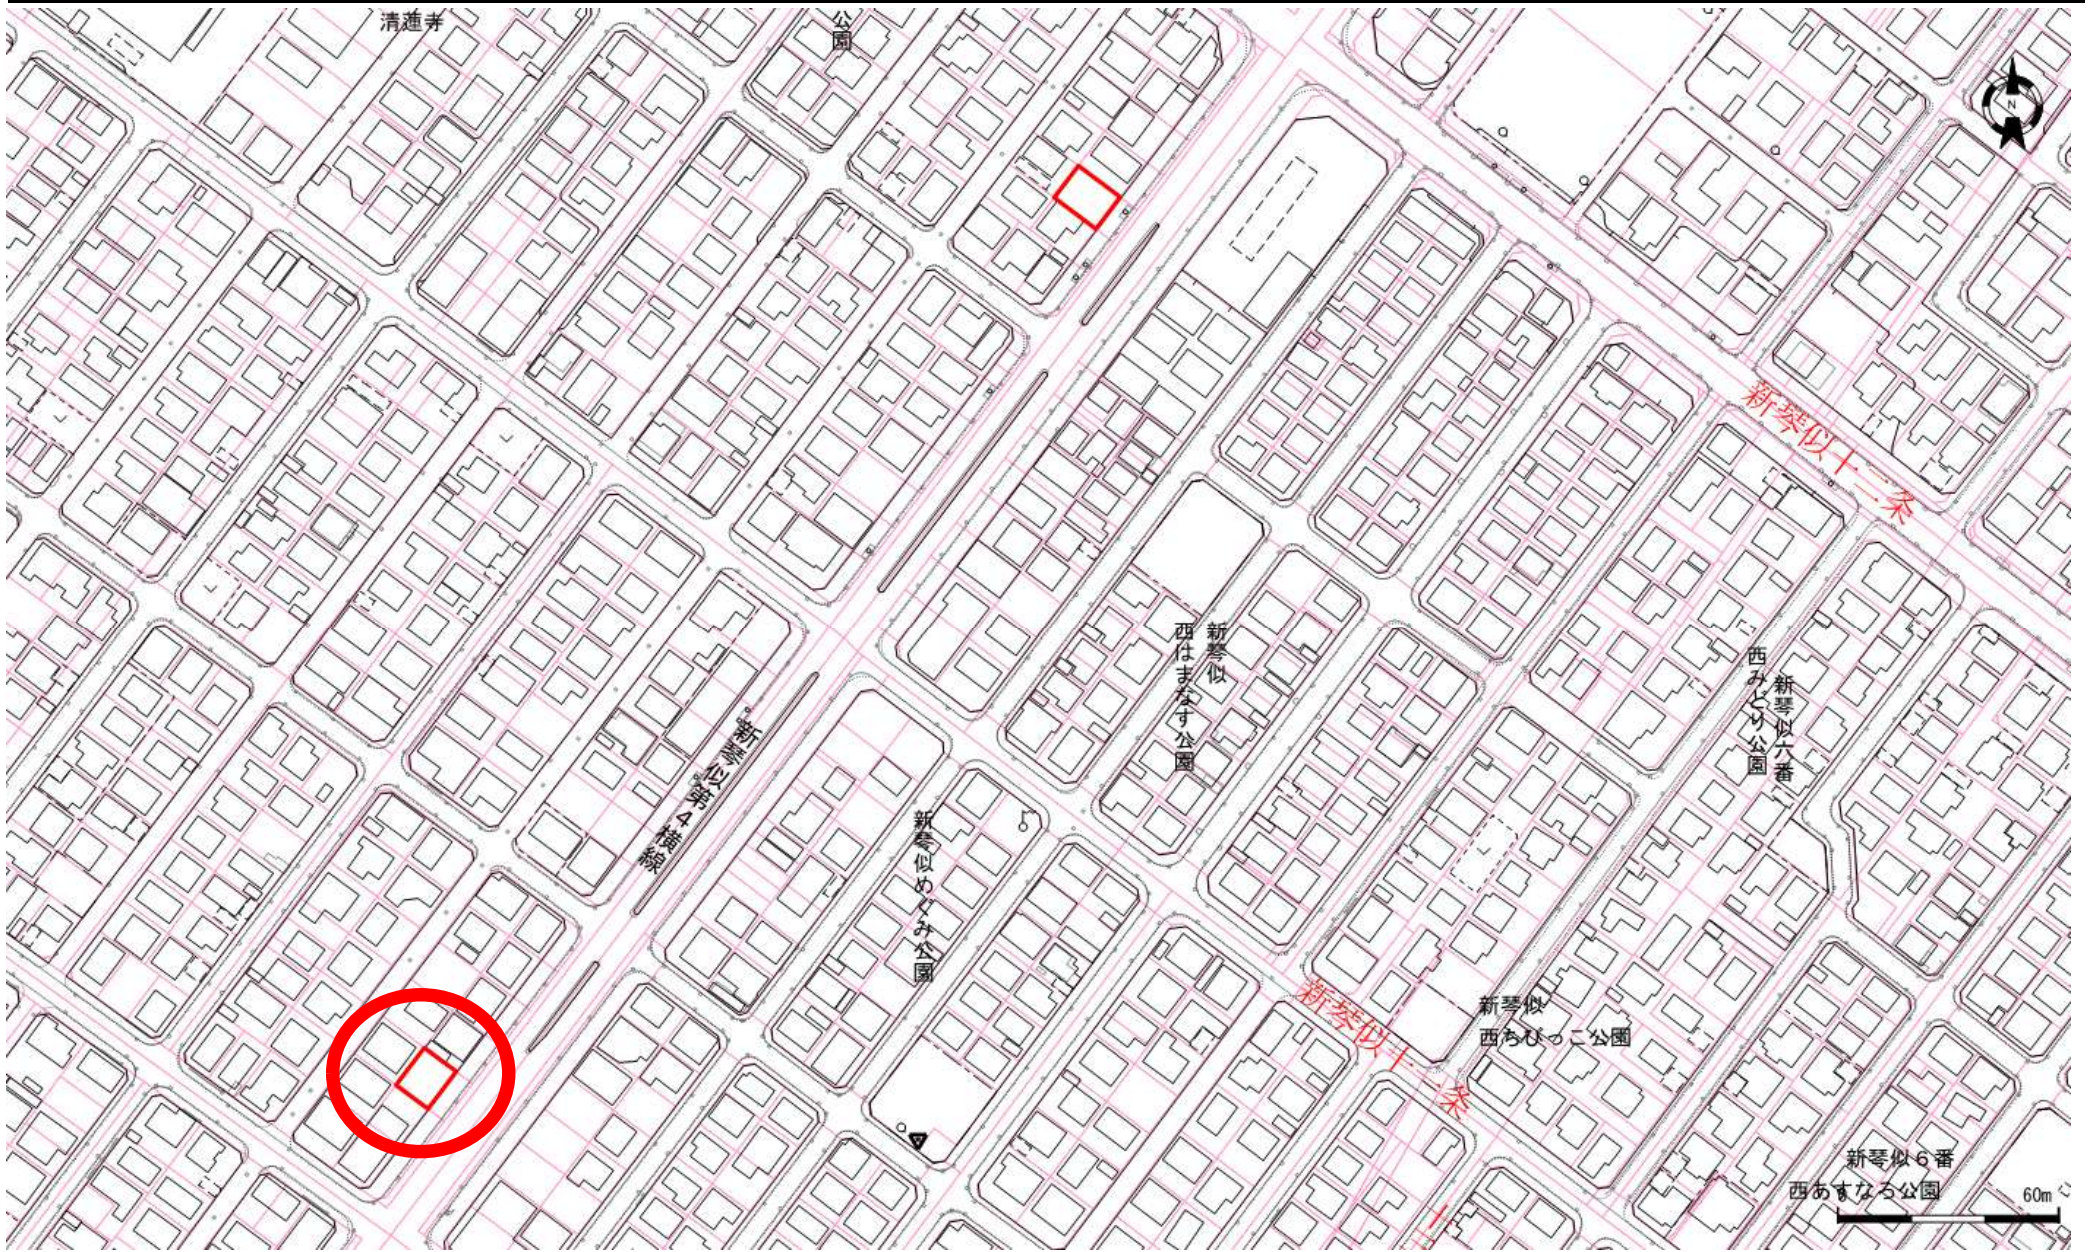

口座	地番	地目	地積
6226	980-4	宅地	137.78

口座	地番	地目	地積

口座	地番	地目	地積

登記年月日：平成18年1月11日

これは図面に記録されている内容を証明した書面である。
(札幌法務局北出張所管轄)

令和5年6月21日
札幌法務局
登記官
酒井秀明

地図番号	境界標の種類及び筆界点の記号又は点名			
	種類	土地家屋調査士専用標	コンクリート標	金属標
連B-62	既設		94LM86, 98M3	
	新設		94LM87,	K2
与点の種類	① 公共基準点 ② 図根点 ③ 登記基準点 ④			

(日本測地系)

点名	X座標	Y座標
12510	-97000.221	-76182.813
12511	-96999.708	-75520.982
12512	-97813.340	-75715.211
Ⅲ新琴似	-96652.950	-75653.010

座標法による求積計算

$$2F = \sum X_n (Y_n + 1 - Y_{n-1})$$

$$b Y = (Y_n + 1 - Y_{n-1}) \quad DX = (X_n + 1 - X_{n-1})$$

980-4	更正前	137	m
③	更正後	137.7844430	m


点名	X	Y	ΔX	ΔY	ΔX×Y	ΔY×X
980-4						
94LM86	-96990.596	-75653.786	-3.695	-16.363	279540.739270	1587057.122348
98M3	-96984.130	-75662.485	16.612	-1.014	-1256905.200820	98341.907820
K2	-96973.984	-75654.800	3.695	16.363	-279544.486000	-1586785.300192
94LM87	-96980.435	-75646.122	-16.612	1.014	1256633.378664	-98338.161090
倍面積						-275.568886
						137.7844430
						275.568886
						137.7844430

110828

地番 980-4

土地積測量図

土地の所在 札幌市北区新琴似10条14丁目

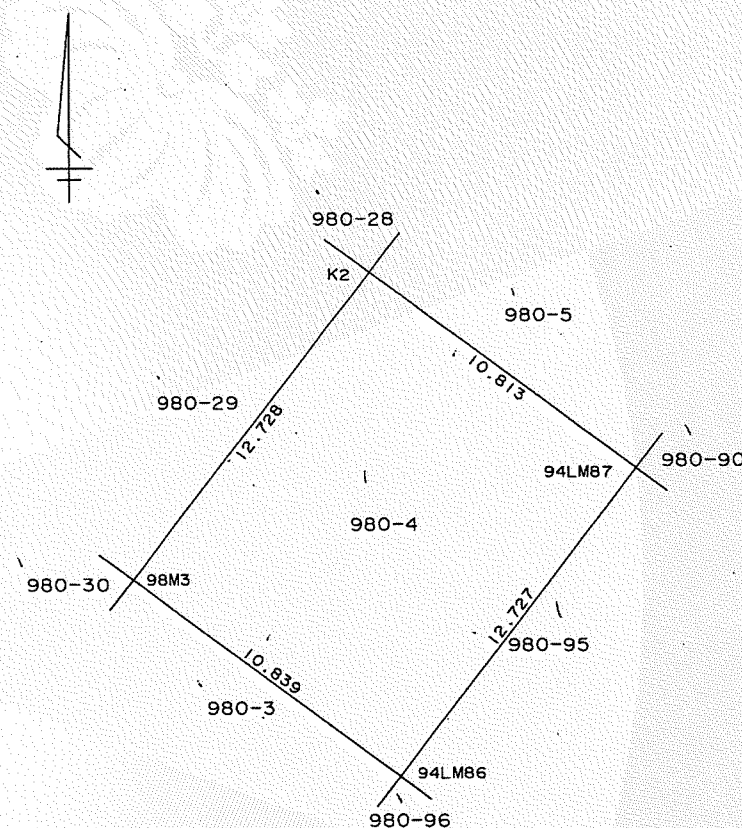

官公署証明番号	平成 年 月 日
作製者	札幌市豊平区豊平6条10丁目5番43号 土地家屋調査士 佐川弘昭
	(平成17年12月5日作製)

申請人

札幌市長 上田文雄

縮尺

1/250

7659

(札幌土地家屋調査士会用紙)

H17. 8. 500 K