


位置図

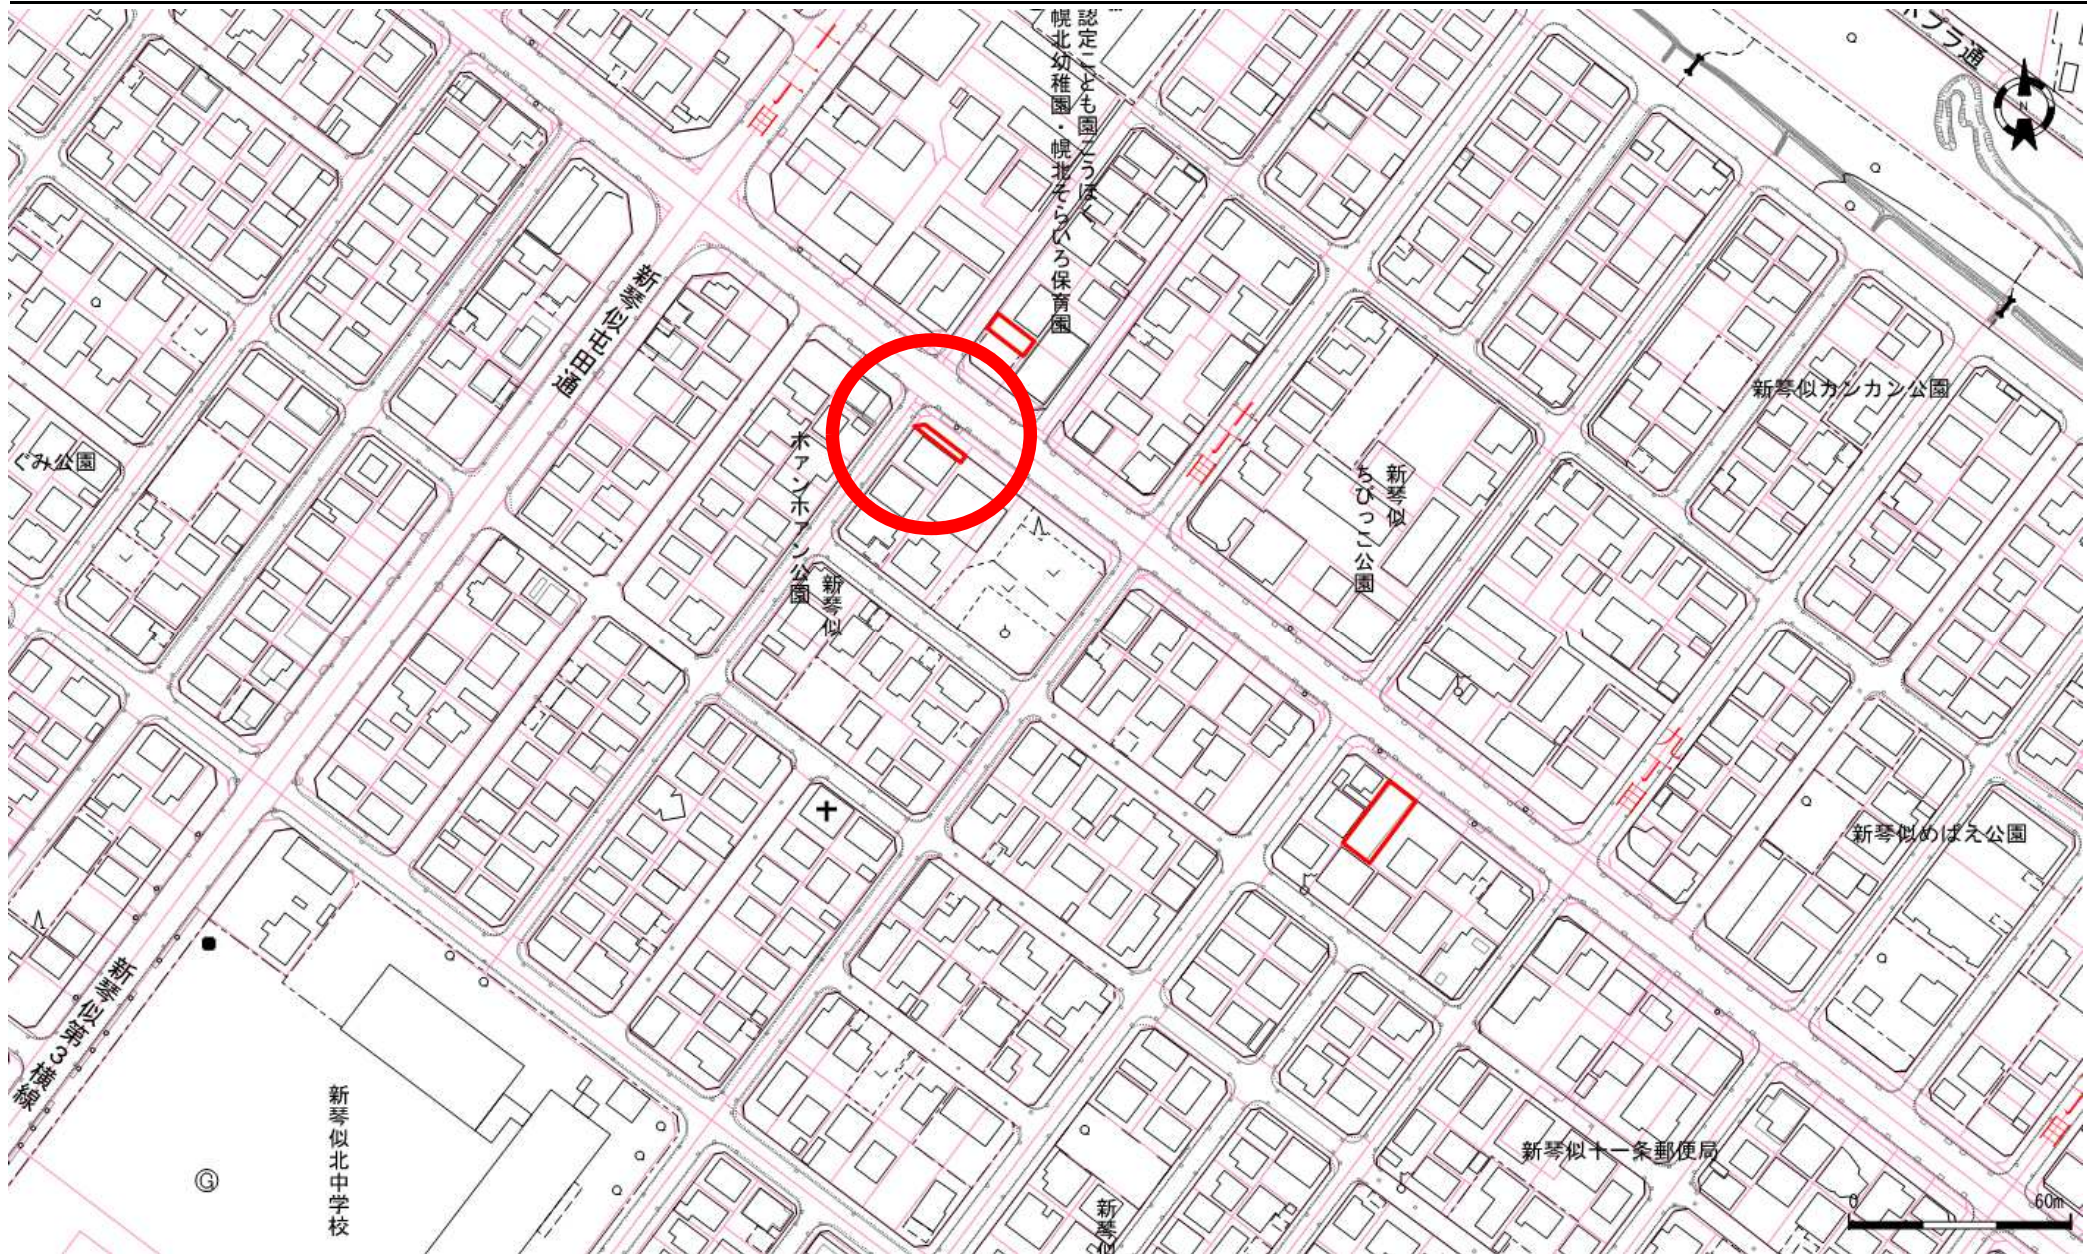

口座	地番	地目	地積

登記年月日：平成12年11月21日

111692

地番

1097-56 1097-60

土地積測在量図

土地の所在

札幌市北区新琴似11条10丁目

地図番号	境界標の種類及び筆界点の記号又は点名			
	種類	コシクリート標	木杭	タツク
連B-26	既設	LKKS5, LK365		
	新設		L32, LKKS6	LM28
与点の種類	(1) 公共基準点	口. 図根点	ハ. 登記基準点	ニ.

公共基準点成果表

点名	X	Y
12518	-97529.585	-74743.379
12519	-97607.941	-74235.125



求積表

登記所管理成果

地番	(2) 1097-60				
NO.	Xn	Yn	Yn+1-Yn-1	Xn (Yn+1-Yn-1)	距離
LM28	-97175.963	-74825.288	-12.887	1252306.635181	3.227
L31	-97167.489	-74836.246	-13.930	1353543.121770	13.852
L32	-97167.895	-74839.218	-1.043	101346.114485	3.000
LKKS6	-97165.308	-74837.289	4.901	-476207.174508	3.227
LKKS5	-97164.902	-74834.317	13.930	-1353507.084860	3.000
LK365	-97173.376	-74823.359	9.029	-877378.411904	13.852
合計				103.200164	
面積				51.6000820	

地番	(1) 1097-56	
公簿	合計面積	残地
84.974200	51.6000820	33.3741180
	面積	33.37

地番	面積
(1) 1097-56	33.3741180
(2) 1097-	51.6000820

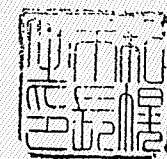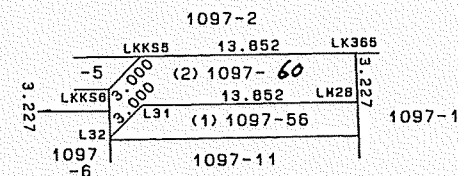

官公署証明番号 平成 年 月 日

作製者

札幌市中央区南10条西13丁目1番
土地家屋調査士 大和鶴蔵

(平成12年1月29日作製)

申請人

札幌市長 佐々木 隆

代表者
事務者札幌市
高橋 功光

縮尺

1/500

(札幌土地家屋調査士会用紙)

H11, 8.

S

酒井秀明



これは図面に記録されている内容を証明した書面である。
(札幌法務局北出張所管轄)
令和5年6月21日 札幌法務局

登記官

酒井秀明




地番 1097-11 56

土地の所在 札幌市北区新琴似11条10丁目

地積測量図

111689

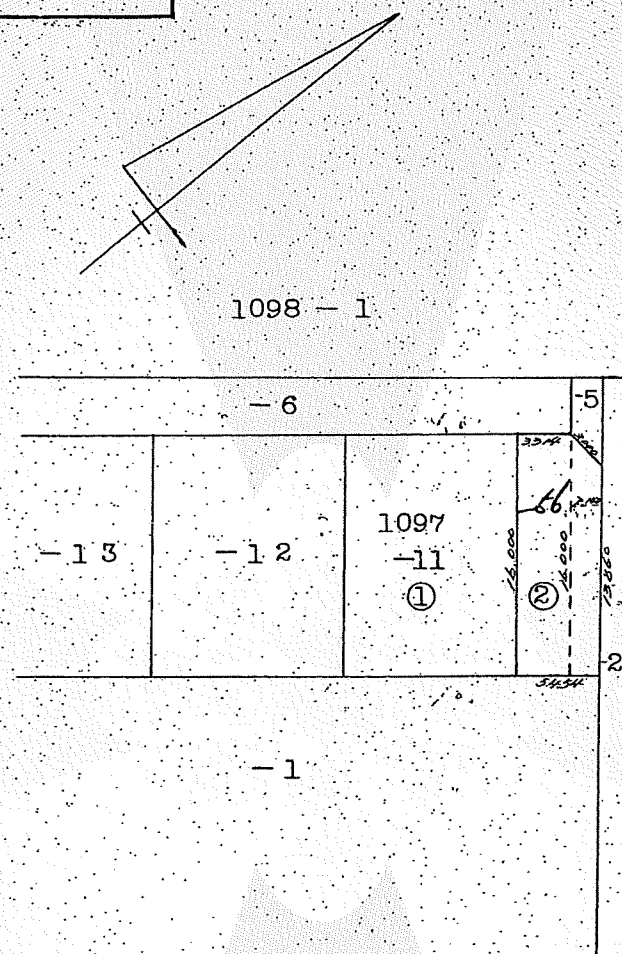

分筆前の土地

1097-11

宅地 266.863

分筆後の土地

1097-11 ①

宅地 181.8888

266.863 - 84.974200 = 181.888800

分筆後の土地

1097-56 ②

宅地 84.9742

3.314 × 16.000 = 53.024000

(13,860+16,000) × 2.140 × 1/2 = 31.950200

84.974200

縮尺

1/500


(日本土地家屋調査士会連合会用紙)



昭和49年5月7日
作製年月日

作製者

札幌市中央区大通西25丁目
土地家屋調査士 香川

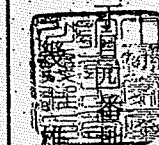

申請人

金山

