



位置図

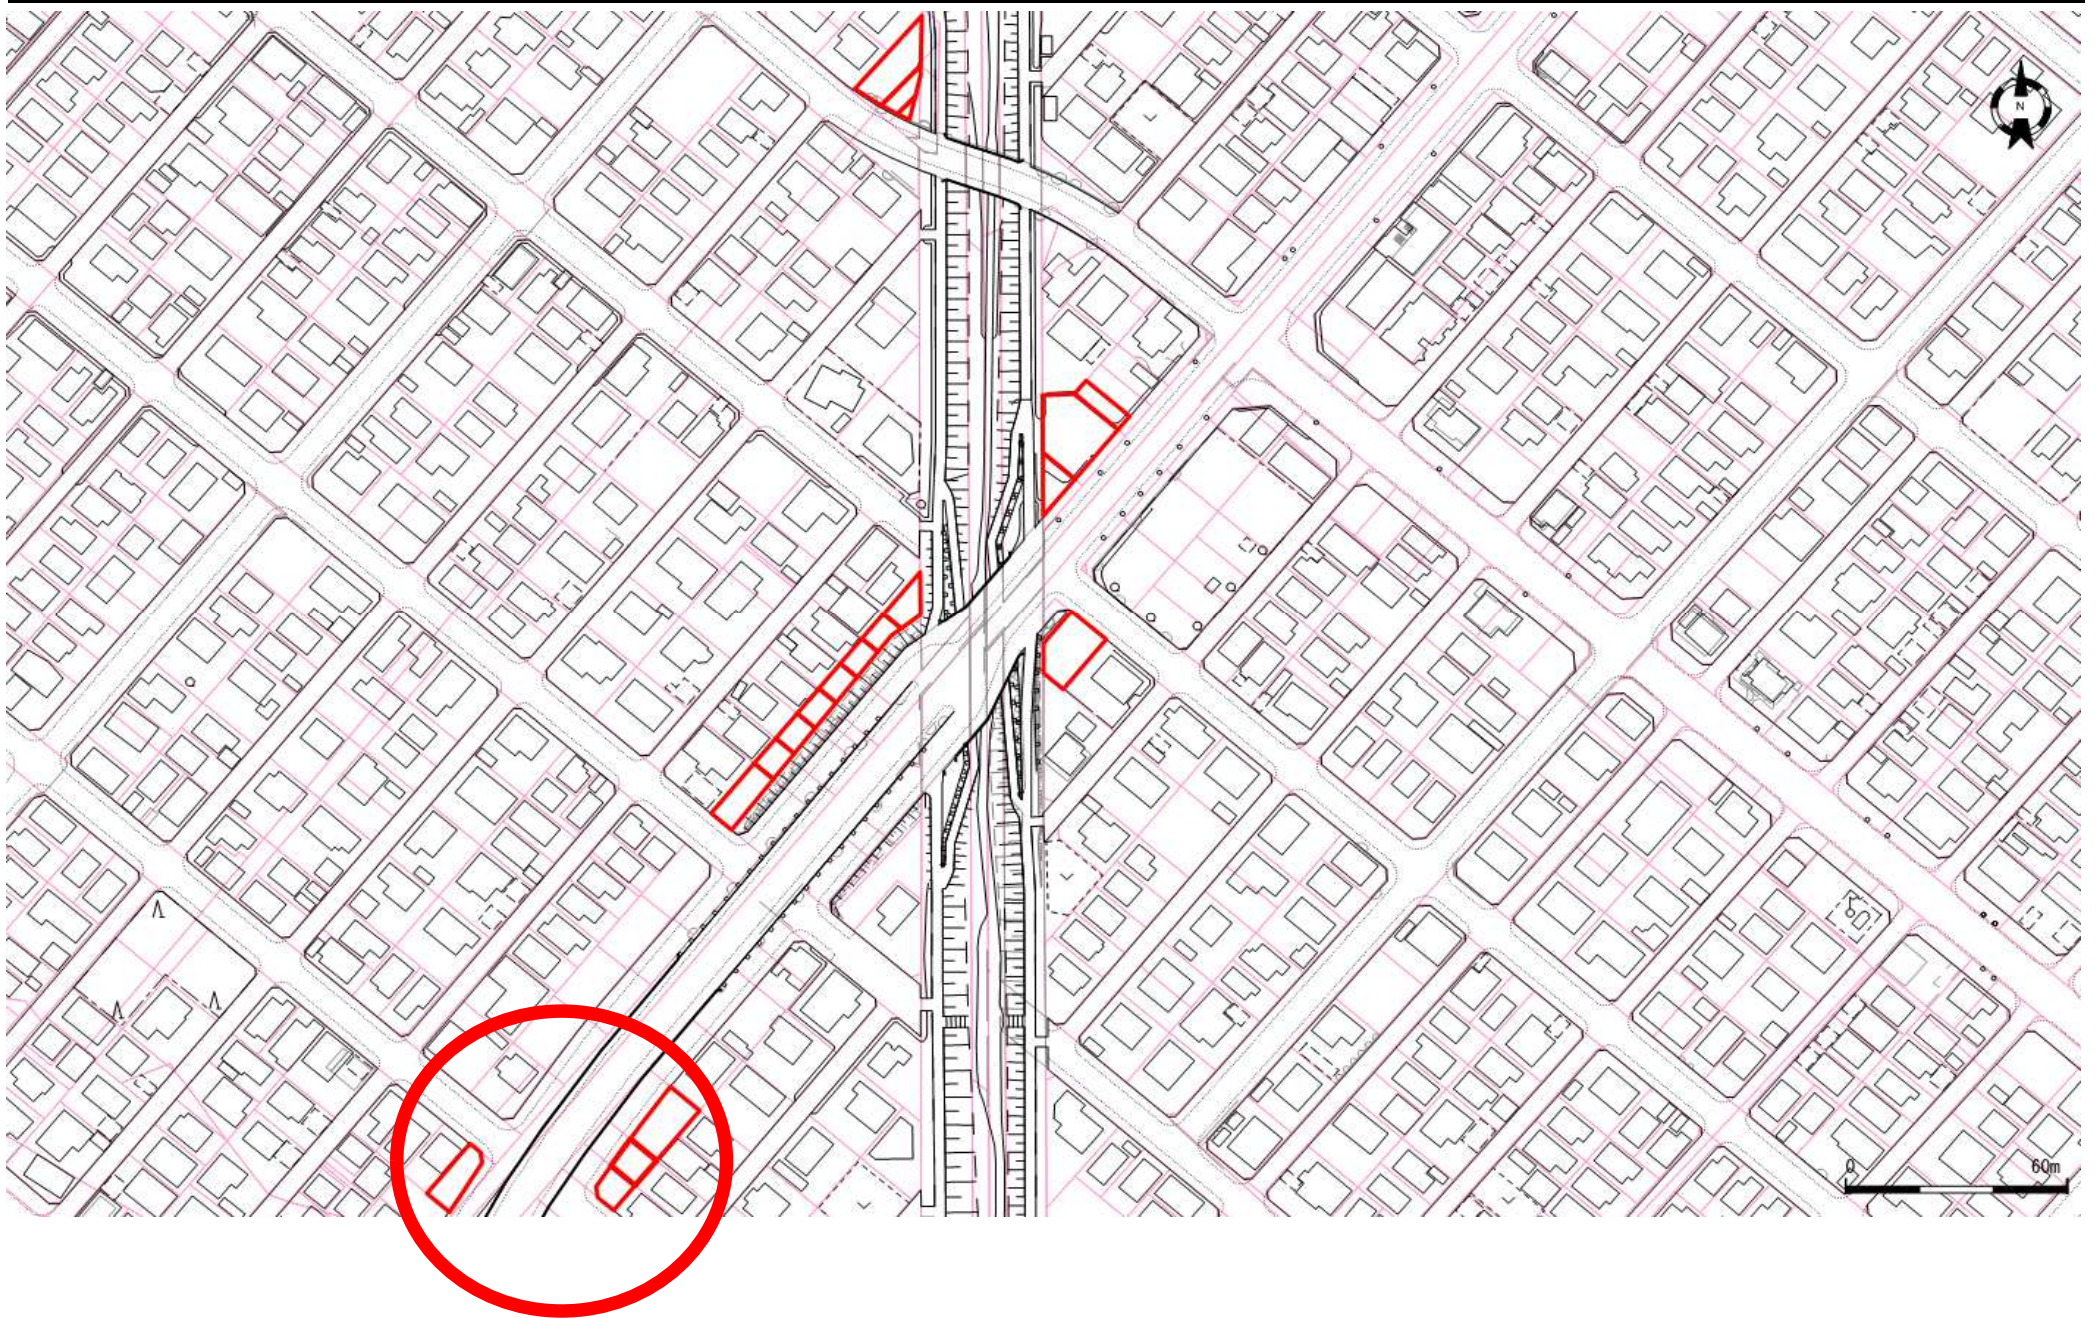

地番図

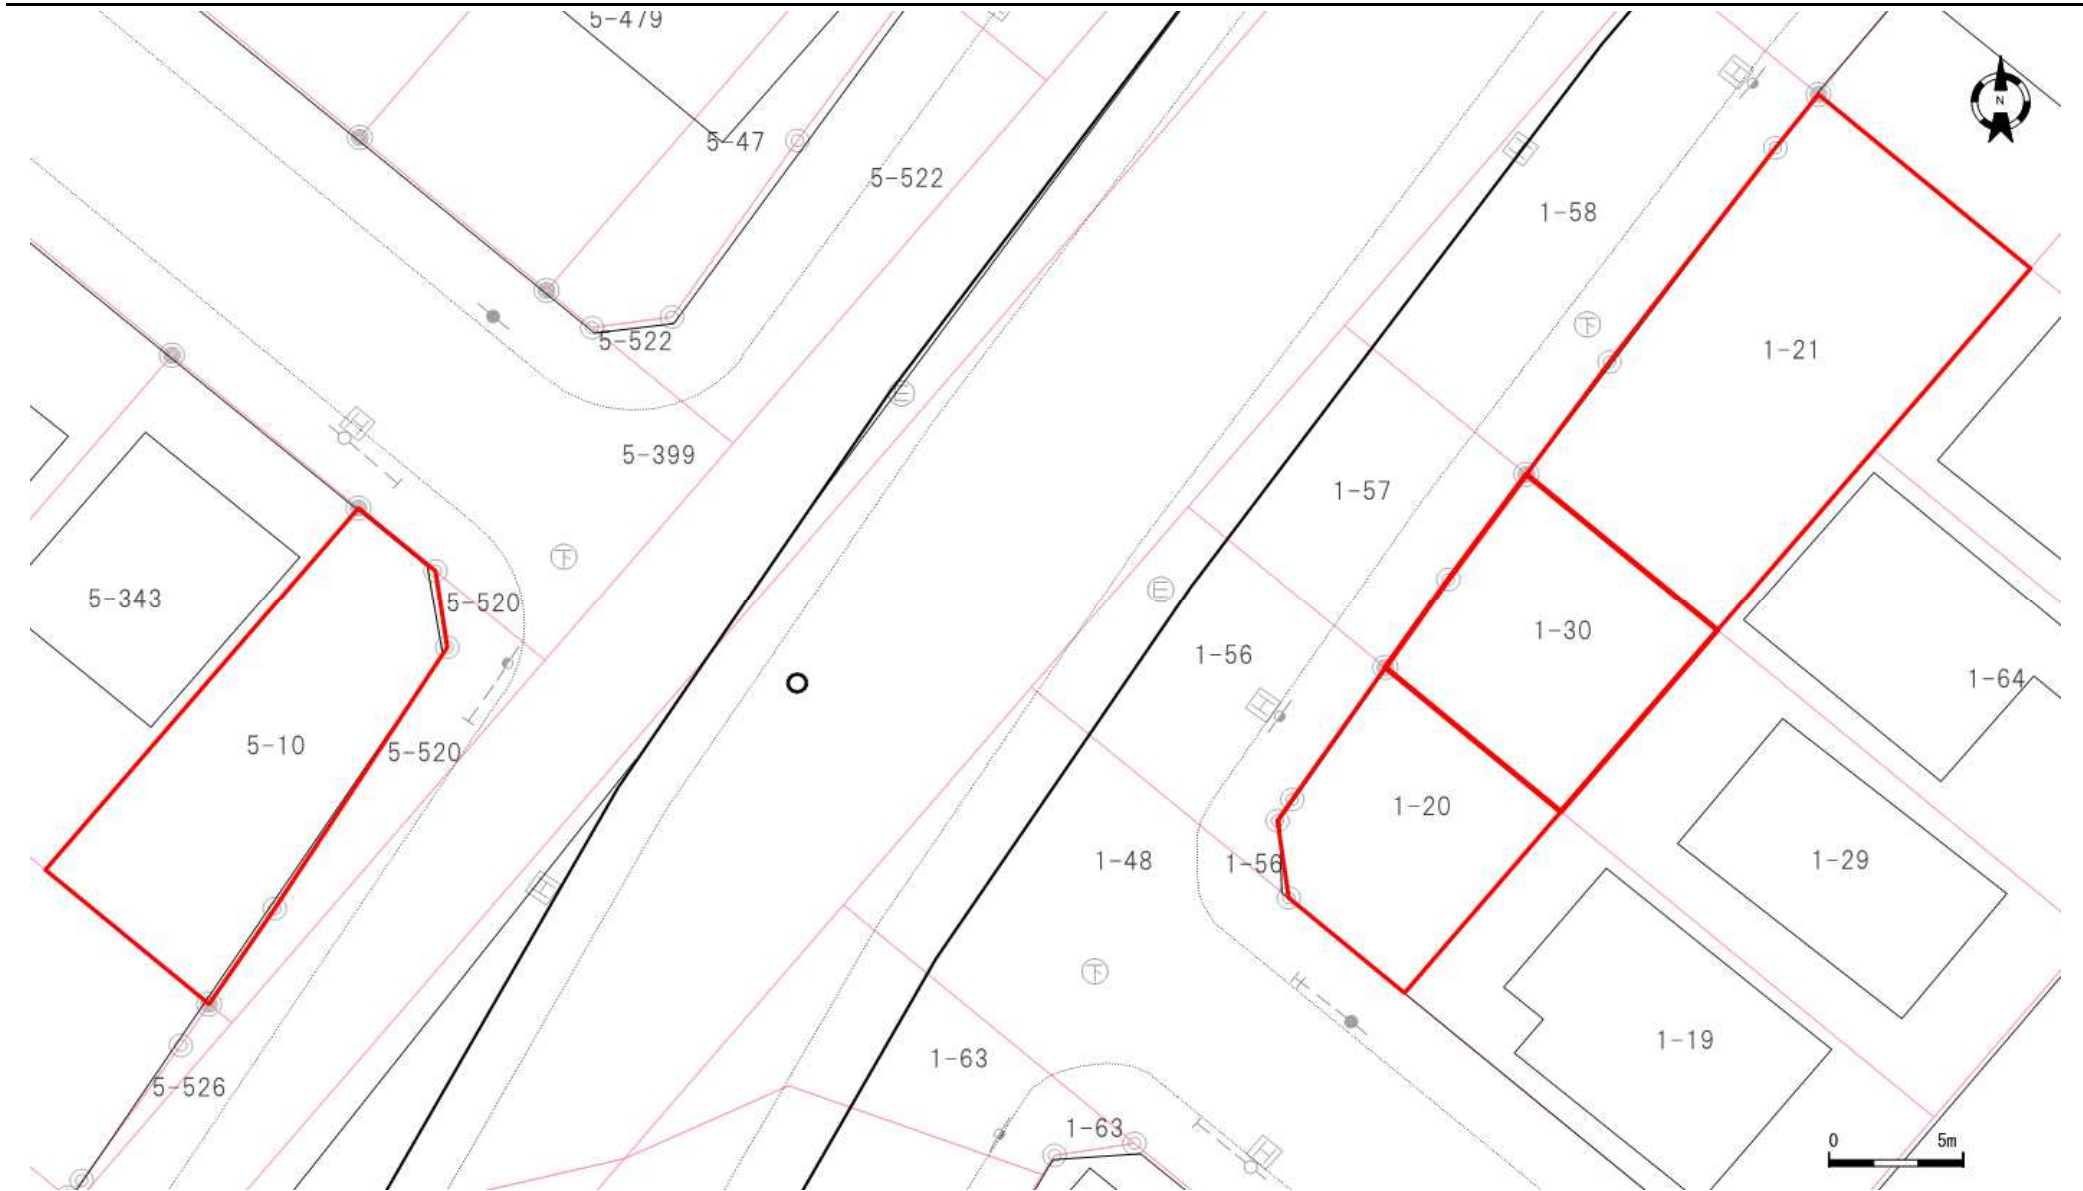

口座	地番	地目	地積
6300	5-10	宅地	123.18
6254	1-20	宅地	71.87

口座	地番	地目	地積

口座	地番	地目	地積

登記年月日 平成13年2月13日

令和5年6月8日
札幌法務局
これは図面に記録されている内容を証明したき図である
(札幌法務局西出張所管轄)

地図番号	境界線の種類及び筆界点の記号又は点名			
	種類	土地家屋調査士専用標	コンクリート標	木杭
	既設			
	新設			RK20, RK21, RM10, RM9
与点の種類	① 公共基準点 ② 隅 根 点 ③ 登記基準点			




320180

地番	1-30 - 57	土地積測量図
土地の所在	札幌市手稲区前田1条1丁目	

公共基準点成果表


点名	X 座標	Y 座標
11489	-98398.252	-80155.896
11493	-99148.968	-79951.244
11494	-98539.274	-79022.313

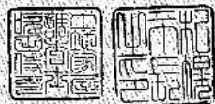

座標求積表 $A = 1/2 \sum (X_n + 1) - (X_n - 1)$

1-30	165.2892	㎡
① 1-30	165.2892 - 83.7053 =	81.5839

地番 測点	② 1-57 X_n	登記所管理成果 Y_n	$(X_{n+1} - X_n - 1)Y_n$
RK20	-98800.346	-79848.294	1054636.267152
RM9	-98806.574	-79840.963	223554.696400
R14	-98803.146	-79838.621	-596793.691975
RM10	-98799.099	-79835.729	-780793.429620
RK21	-98793.366	-79842.477	99563.568819
		偶面積	167.410776
		面積	83.7053880

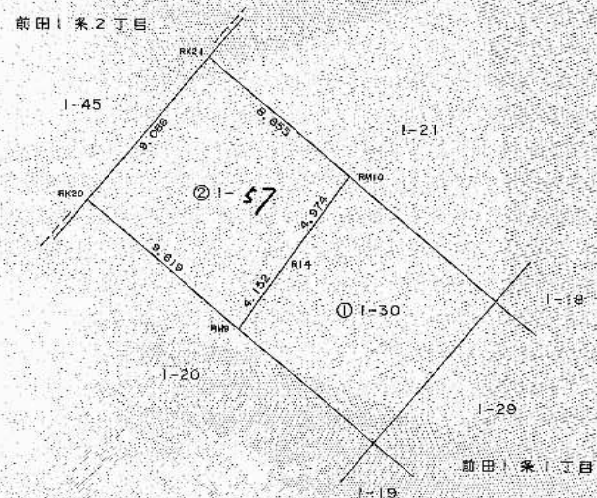

官公署証明番号 平成 年 月 日

作製者 札幌市西区宮の沢2条5丁目3番15号
土地家屋調査士 吹田 侍
(平成12年8月23日作製)



申請人 札幌市長 桂 高村 せつ子
縮尺 1/250

(札幌土地家屋調査士会用紙)

これは図面に記録されている内容を証明した書面である。
（札幌法務局内出張所保管）
令和5年6月8日
札幌法務局

登記官

酒井秀明



地図番号	境界線の種類及び境界点の記号又は点名				
	種類	土地家屋調査士等用標	コンクリート標	木杭	旗
	既設		RK19		
	新設			RK20	R11, R12
与点の種類	① 公共基準点、② 図根点、③ 登記基準点、④				

公共基準点成果表

点名	X 座標	Y 座標
1489	-98398.252	-80153.896
1493	-99148.968	-79951.244
1494	-98539.274	-79022.313

座標求積表 $A = 1/2 \sum Y_n \{ (X_n + 1) - (X_n - 1) \}$



	1-20	165.2892	㎡
① 1-20	165.2892	93.4127	71.8765

地番	② 1- 56	登記所管理成果		
測点	X_n	Y_n	$(X_n + 1) - (X_n - 1) Y_n$	Y_n
RK19	-98807.326	-79854.111	1205557.513767	
R11	-98815.443	-79844.557	410680.090322	
R12	-98812.472	-79844.978	-303091.536488	
R13	-98811.647	-79844.428	-470922.436344	
RM9	-98806.574	-79840.963	-902282.722863	
RK20	-98800.346	-79846.294	60045.917088	
		佔 面 積	166.625482	㎡
		面 積	93.4127410	



320174

地番	1-20 - 56	土地積測量図
土地の所在	札幌市手稲区前田1条1丁目	

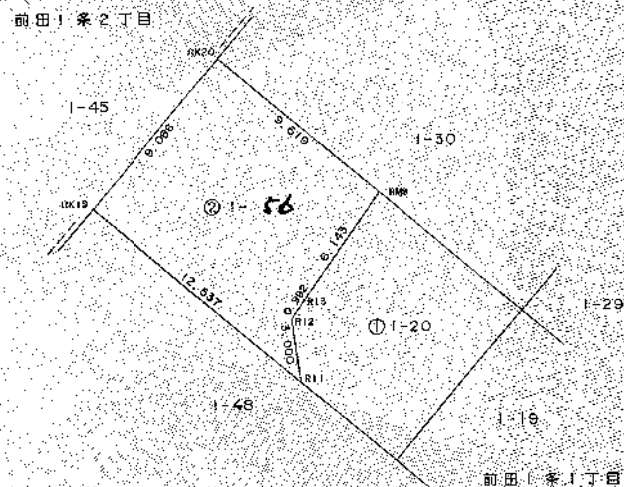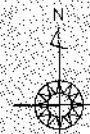

官公署証明番号 平成 年 月 日

作製者	札幌市西区宮の沢2条5丁目3番地 土地家屋調査士 吹田 侍一
-----	-----------------------------------



申請人	札幌市土地開発公社 理事 千葉 瑞穂
	西谷 勝久

縮尺	1/250
----	-------

(札幌土地家屋調査士会用紙)

登記年月日：平成13年2月16日

これは図面に記録されている内容を証明した書面である。
(札幌法務局西出張所管轄)
令和5年6月8日 札幌法務局

登記官

酒井秀明



地図番号	境界線の種類及び境界線の記号又は点名			
	種類	土地家屋調査士専用標	コンクリート標	木杭
B-69.135	既設			
B-69.135	新設			
与点の種類	① 公共基準点	② 国 領 根 点	③ 登記基準点	④




地 番	1-21-58
土地の所在	札幌市手稲区前田1条1丁目

320175

土地積測量図

公共基準点成果表

点 名	X 座 標	Y 座 標
11489	-98398.252	-80155.896
11493	-99146.968	-79951.244
11494	-98539.274	-79022.313

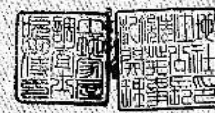


座 標 求 積 表 $A = 1/2 \sum Y_n \{ (X_n + 1) - (X_n - 1) \}$

	座 標
1-21	330.5785
① 1-21	330.5785 - 150.4496 = 180.1289

地 番	② 1-58	登記所管理成果
測 点	X_n	Y_n
RK21	-98793.366	-79842.477
RM10	-98799.099	-79835.729
R15	-98794.771	-79832.635
R16	-98786.524	-79826.472
RM11	-98784.478	-79824.874
RK22	-98779.407	-79830.843
	面 積	300.899234
	面 積	150.4496170

前田1条2丁目

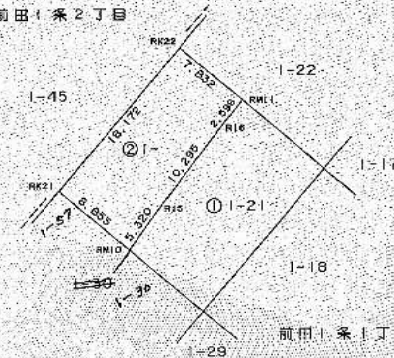

官公署証明番号	平成 年 月 日
作製者	札幌市西区宮の沢2条5丁目3番10号 土地家屋調査士 吹田 侍 一



申請人	札幌市土地開発公社 理事 千葉 理 子
縮尺	1/500

(札幌土地家屋調査士会用紙)