



位置図

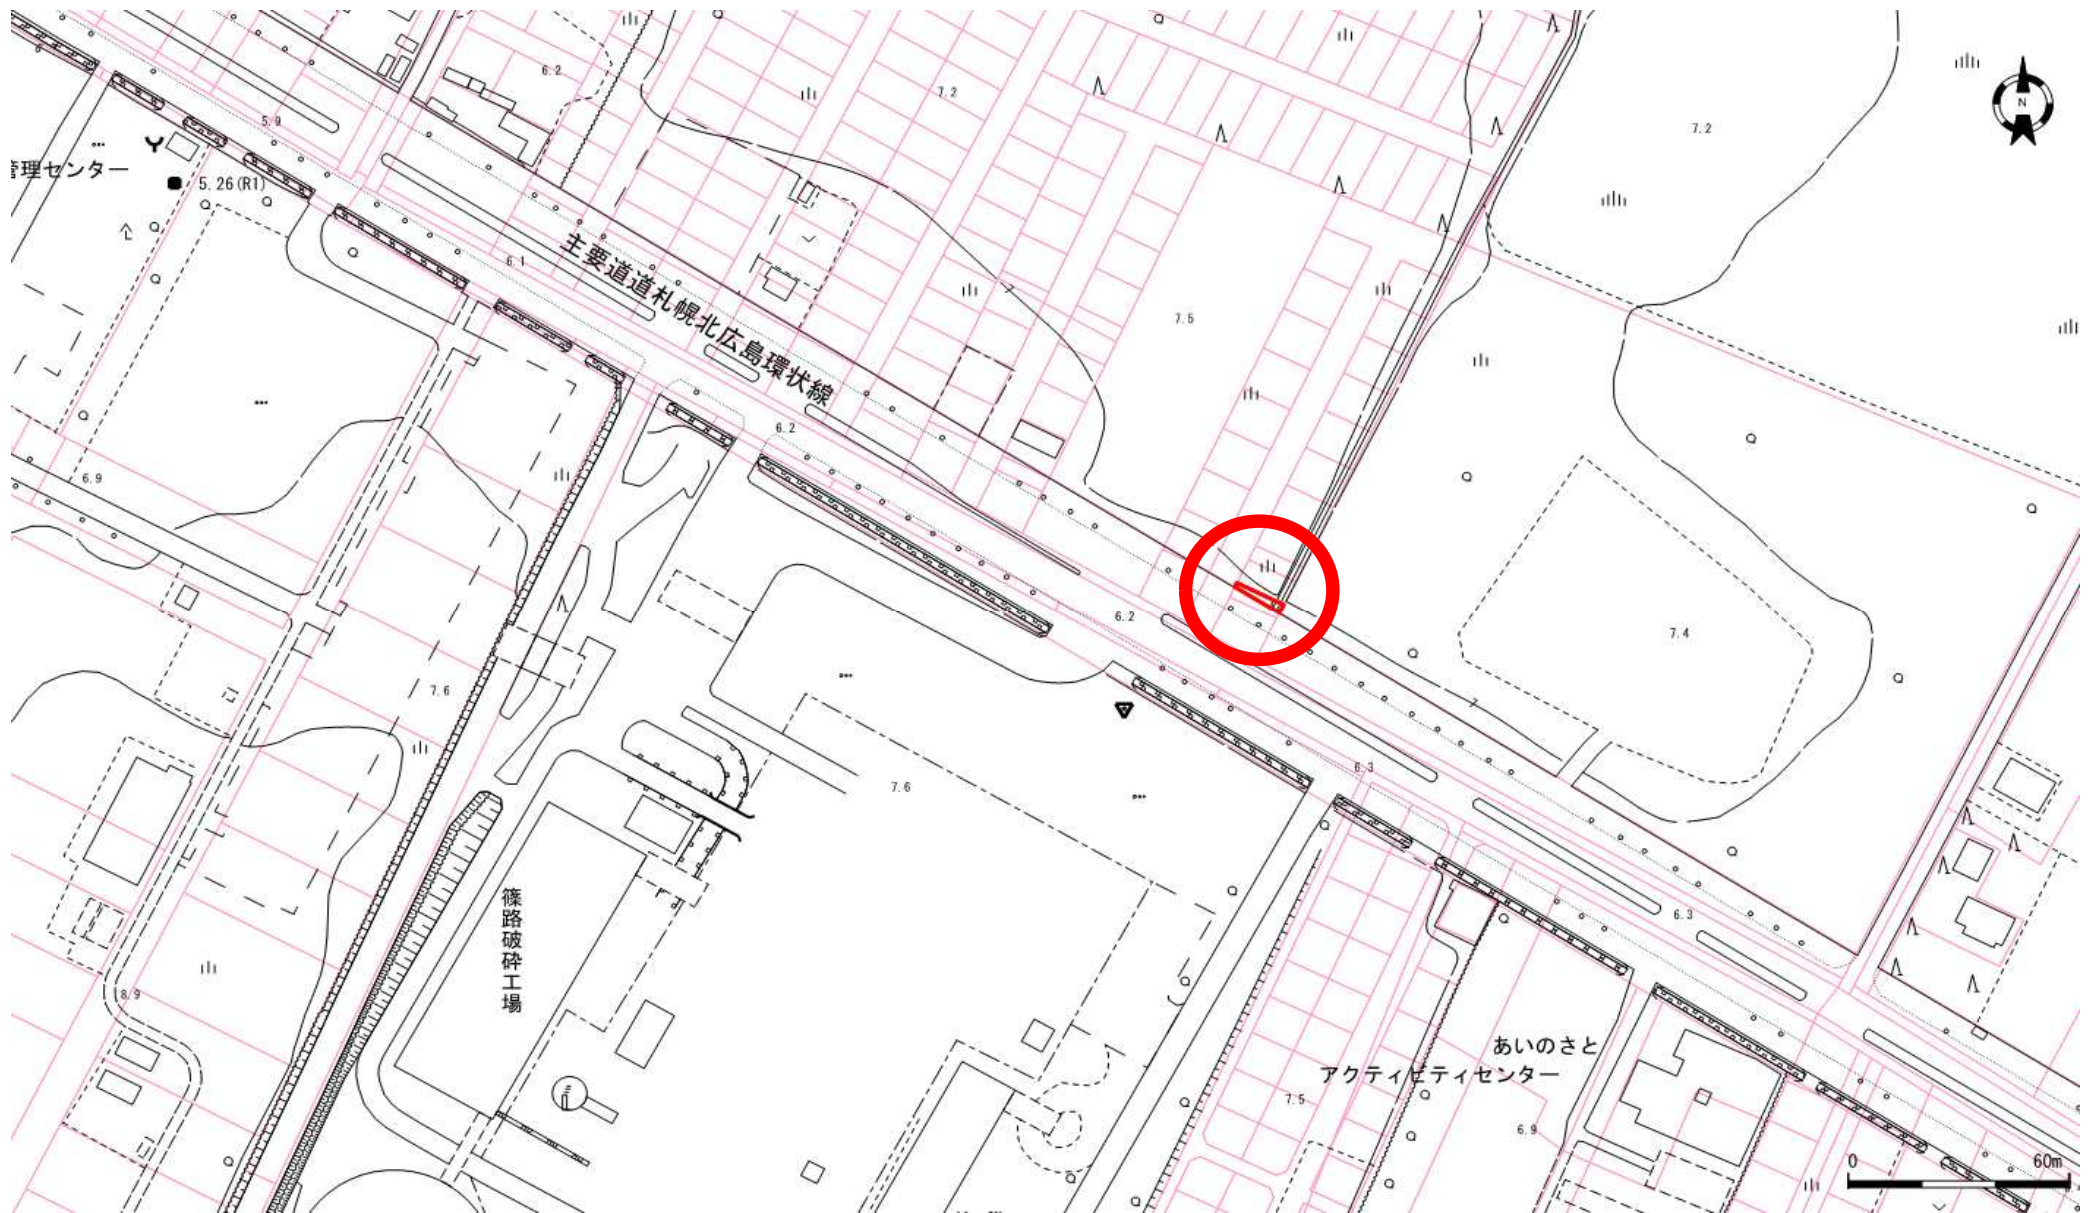

地番図

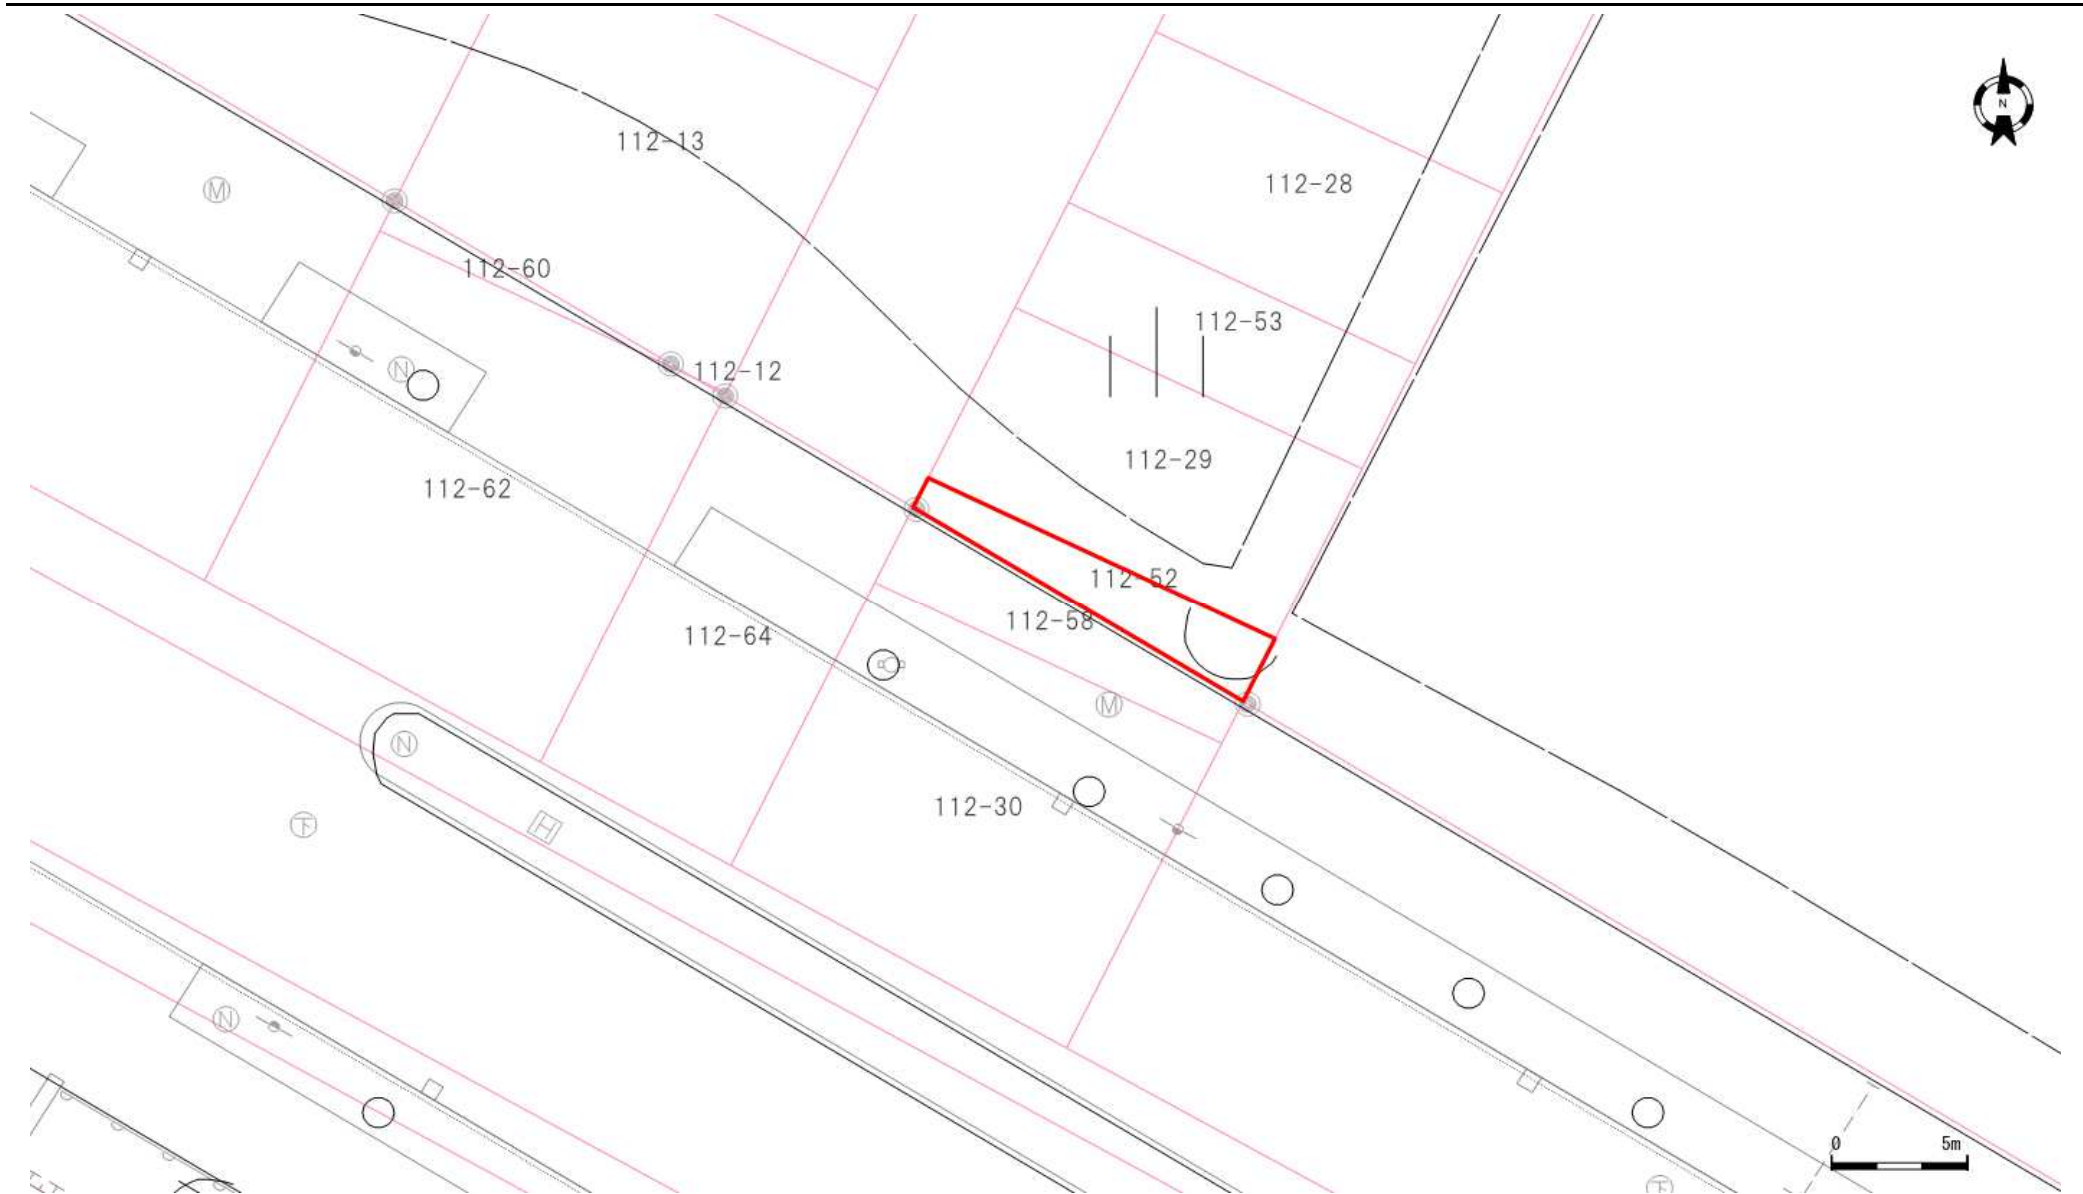

口座	地番	地目	地積
6257	112-52	原野	27.60

口座	地番	地目	地積

口座	地番	地目	地積

登記年月日：平成13年2月21日

これは図面に記録されている内容を証明した書面である。
(札幌法務局北出張所管轄)
令和5年6月21日
札幌法務局

登記官

酒井秀明



地図番号	境界標の種類及び筆界点の記号又は点名			
	種類	土地家屋調査士専用標	コンクリート標	木杭
連L-190	既設			
	新設			LM40, LM41, LK100
与点の種類	①. 公共基準点	ロ. 図根点	ハ. 登記基準点	ニ.

与点の成果

点名	X座標	Y座標	点名	X座標	Y座標
09474	-94097.081	-65800.097	09477	-92846.291	-68690.747
18620	-95451.692	-64686.859	09475	-94155.897	-66509.909
18617	-95562.972	-66555.572	ビガシノ	-92671.980	-67033.790

計算式： $2F = \sum (\Delta x(n) \times y(n))$ 但し $\Delta x(n) = x(n+1) - x(n-1)$

(1) 112- 52 62.9230000 - 35.3198530 = 27.6031470m²

地積 27 m²

登記所管理成果
(2) 112- 58

点名	x	y	Δx	Δx×y
LM40	-94024.547	-66710.203	4.553	-303731.554259
LM41	-94031.981	-66698.080	9.035	-602617.152800
LK100	-94033.582	-66698.865	-4.553	303679.932345
LK99	-94027.428	-66711.612	-9.035	602739.414420

倍面積 70.639708

面積 35.3198530m²

地積 35 m²



127285

地番 112-52, -58

土地積所測量図

土地の所在 札幌市北区篠路町福移

地図書入れ済

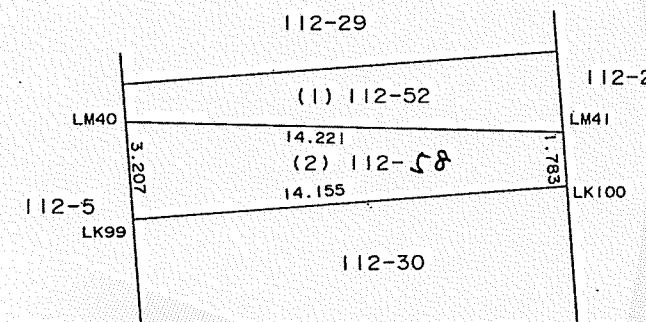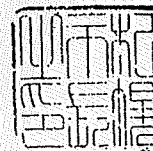


官公署証明番号	平成 年 月 日
作製者	札幌市中央区北5条西12丁目 スタープラザビル6F 土地家屋調査士 加藤 渥 (平成10年9月7日作製)



申請人

札幌市長 橋本 昌

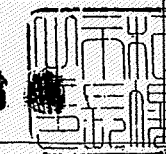

作井 フジ

縮尺 1/250

縮尺 1/250

(札幌土地家屋調査士会用紙)

H10, 4. S

公用

登記年月日：昭和52年2月4日


127278

地積測量図

地番 112-29-52

土地の所在 札幌市北区篠路町福移

作製年月日
昭和52年2月3日
作製者
札幌市豊平区平岸参条七丁目
土地家屋調査士
大津

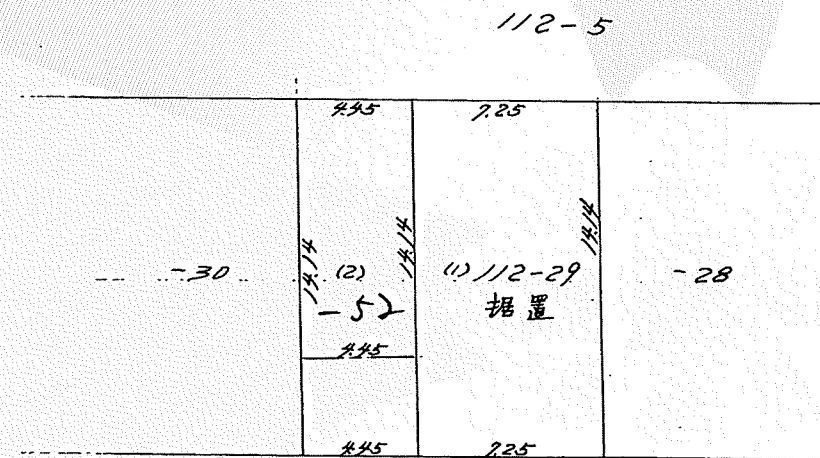

112-29 原野 165.4380
11) 112-29 据置 165.4380 - 62.9230 = 102.5150
12) 112-52 445 x 14.14 = 62.9230

縮尺 1/300

(札幌土地家屋調査士会用紙)

申請人
津山高教

これは図面に記録されている内容を証明した書面である。
(札幌法務局北出張所管轄)
令和5年6月21日 札幌法務局

登記官

酒井秀明

