



位置図

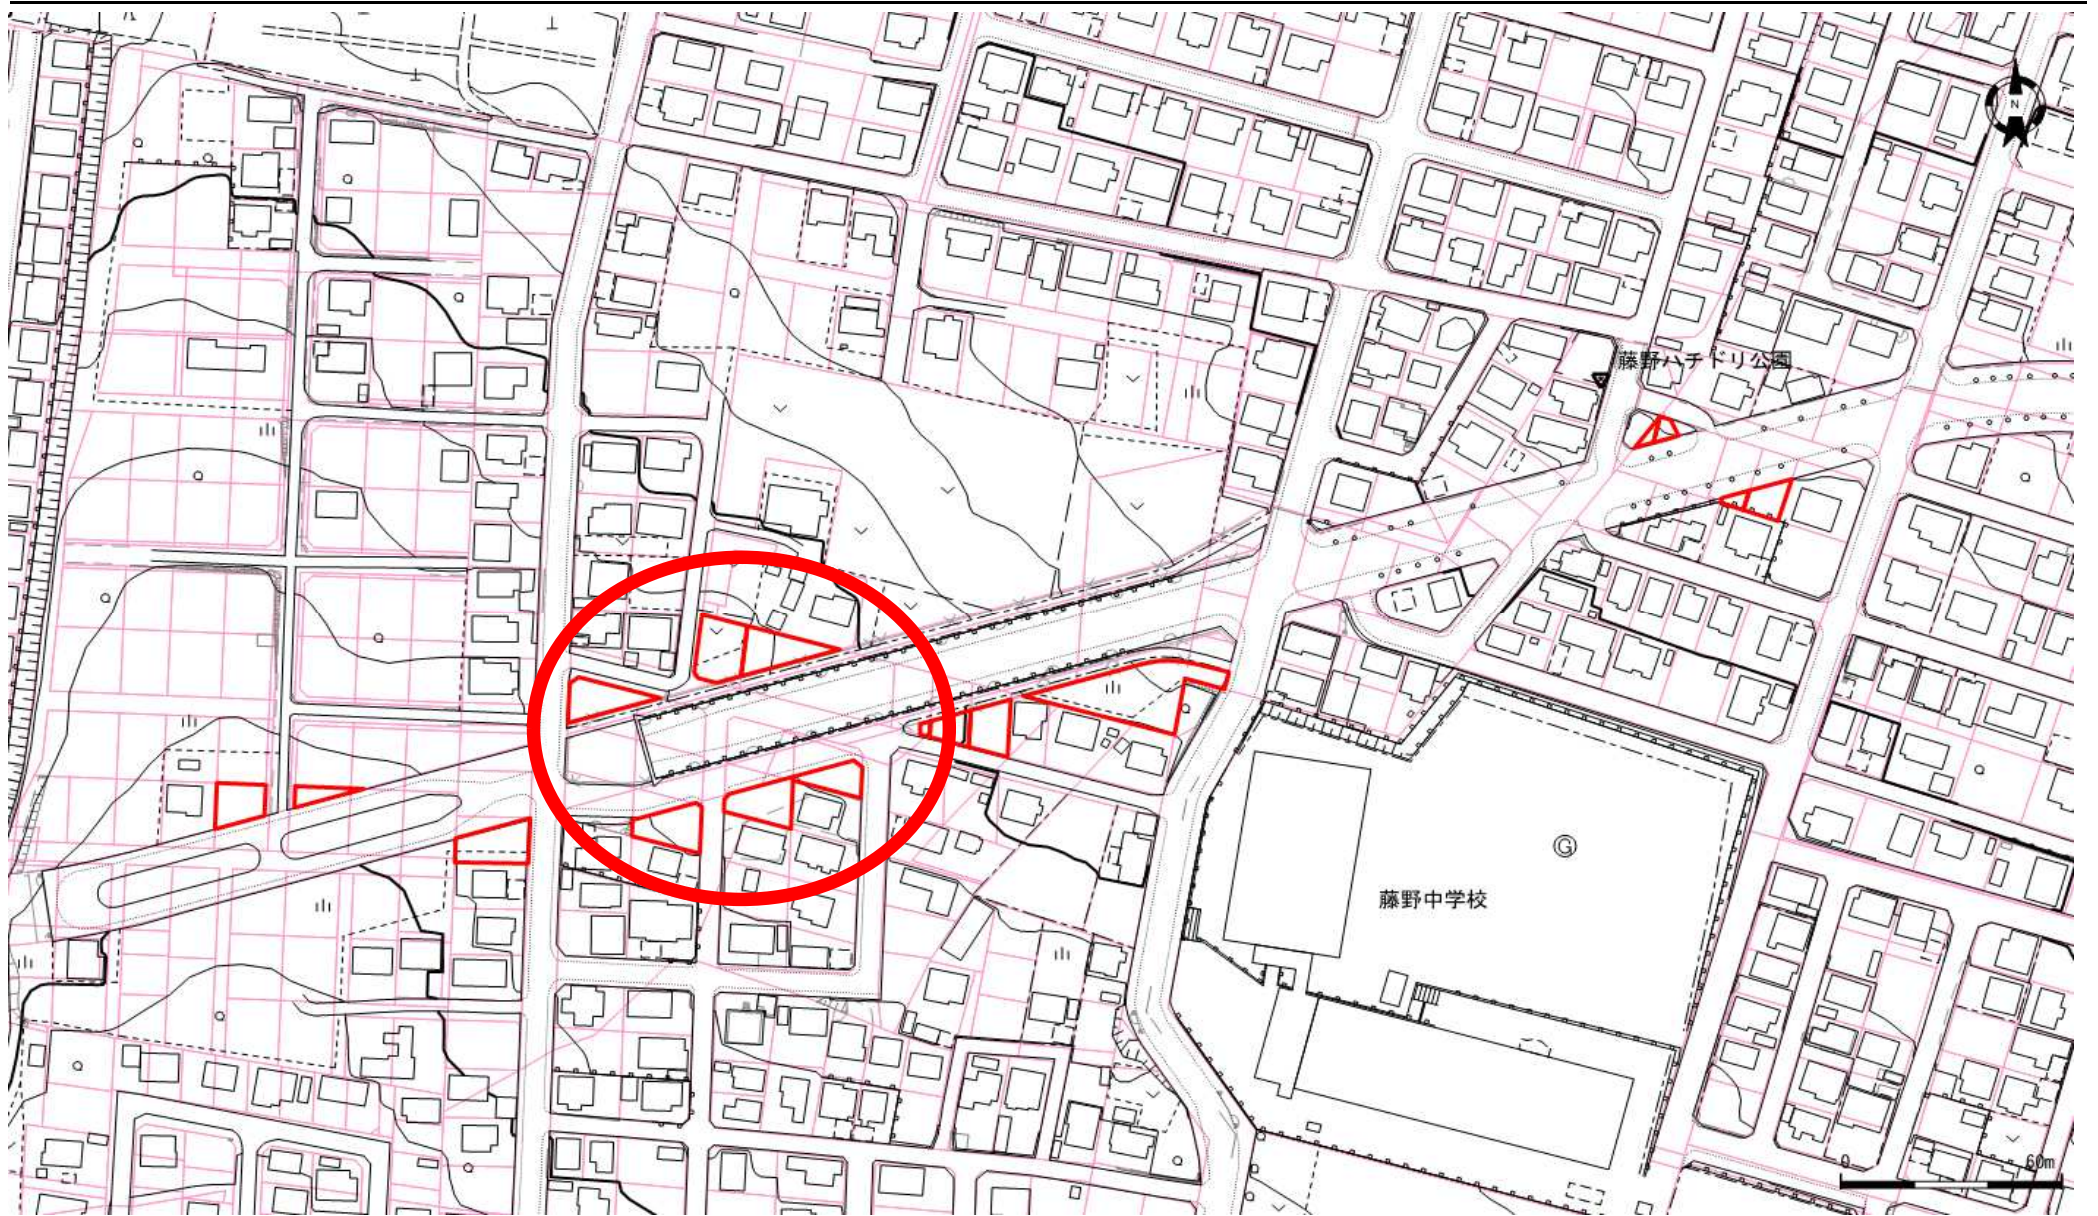

地番図

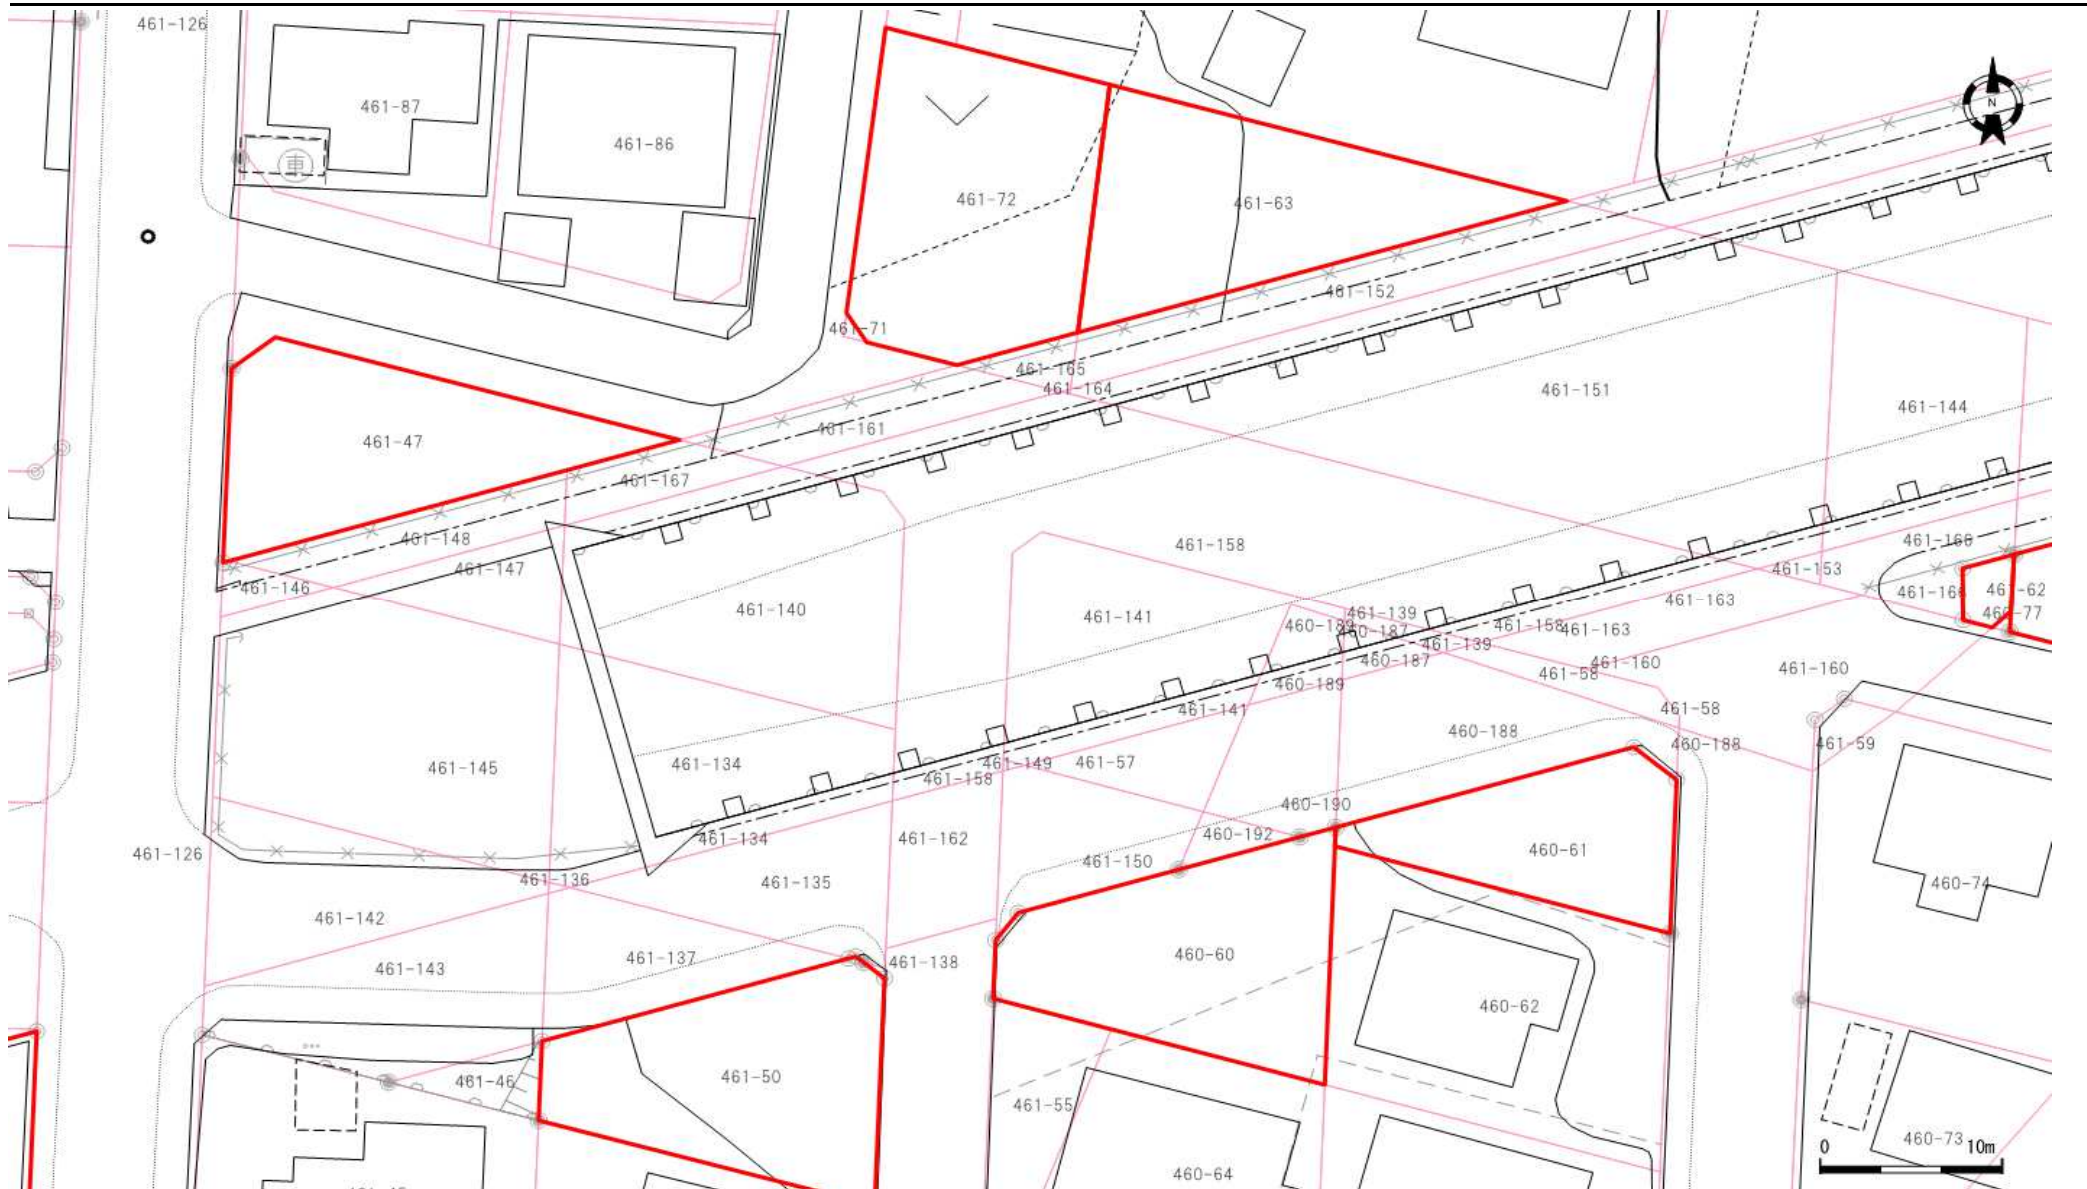

口座	地番	地目	地積
6277	461-63	宅地	182.77
6277	461-72	宅地	212.93
6191	460-60	宅地	175.99
6191	460-61	雑種地	111.92

口座	地番	地目	地積
6262	461-47	宅地	163.71
6188	461-50	宅地	177.39

口座	地番	地目	地積

登記年月日：平成19年8月24日

これは図面に記録されている内容を証明した書面である。
(札幌法務局南出張所管轄)
令和5年6月1日
札幌法務局

登記官

酒井秀明



地図番号	境界標の種類及び筆界点の記号又は点名					
	種類	土地家屋調査士専用標	コンクリート標			
	既設					
与点の種類	イ. 公共基準点	ロ. 図根点	ハ. 登記基準点	ニ.		



座標法による求積計算

$$2F = \sum X_n (Y_{n+1} - Y_{n-1})$$
$$bY = (Y_{n+1} - Y_{n-1}) \quad DX = (X_{n+1} - X_{n-1})$$

461-47							
点名	X	Y	ΔX	ΔY	ΔX×Y	ΔY×X	
LL12	-115774.644	-78083.423	0.086	-0.326	-6715.174378	37742.533944	
K2.	-115774.465	-78083.415	0.093	0.334	-7261.757595	-38668.671310	
LLM5	-115774.551	-78083.089	-0.179	-0.008	13976.872931	926.196408	
			倍面積		-0.059042	0.059042	
					0.0295210	0.0295210	
461-48							
点名	X	Y	ΔX	ΔY	ΔX×Y	ΔY×X	
K2.	-115774.465	-78083.415	10.974	0.134	-856887.396210	-15513.778310	
K3.	-115763.577	-78082.955	12.668	2.875	-989154.873940	-332820.283875	
K4.	-115761.797	-78080.540	-2.480	18.554	193639.739200	-2147844.381538	
K5.	-115766.057	-78064.401	-7.570	15.999	590947.515570	-1852141.145943	
LLM6	-115769.367	-78064.541	-8.494	-18.688	663080.211254	2163497.930496	
LLM5	-115774.551	-78083.089	-5.098	-18.874	398067.587722	2185128.875574	
			倍面積		-307.216404	307.216404	
					153.6082020	153.6082020	
461-49							
点名	X	Y	ΔX	ΔY	ΔX×Y	ΔY×X	
LLM6	-115769.367	-78064.541	1.589	-6.021	-124044.555649	697047.358707	
K5.	-115766.057	-78064.401	1.721	6.161	-134348.834121	-713234.677177	
LL13	-115767.646	-78058.380	-3.310	-0.140	258373.237800	16207.470440	
			倍面積		-20.151970	20.151970	
					10.0759850	10.0759850	

合筆後の土地


461-47 163.7137080 m²

官公署証明番号	平成 年 月 日
作成者	札幌市豊平区豊平6条10丁目5番43号 土地家屋調査士 佐川 弘 昭 (平成19年7月10日作成)


7933



地番	461-47	土地積所測量図
土地の所在	札幌市南区藤野5条7丁目	

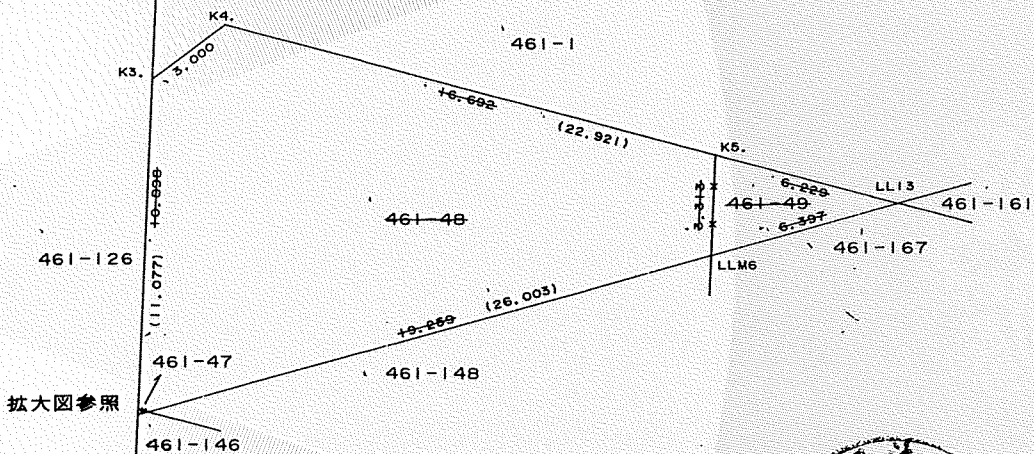

拡大図参照

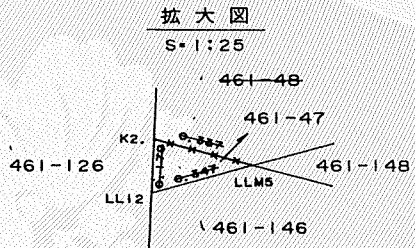

本図は、既提出の地積測量図を集成して作製された図面である。

申請人	札幌市南区藤野5条7丁目 土地家屋調査士 佐川 弘 昭	縮尺	1/250
-----	--------------------------------	----	-------



(札幌土地家屋調査士会用紙)

H19.6.500K