



位置図

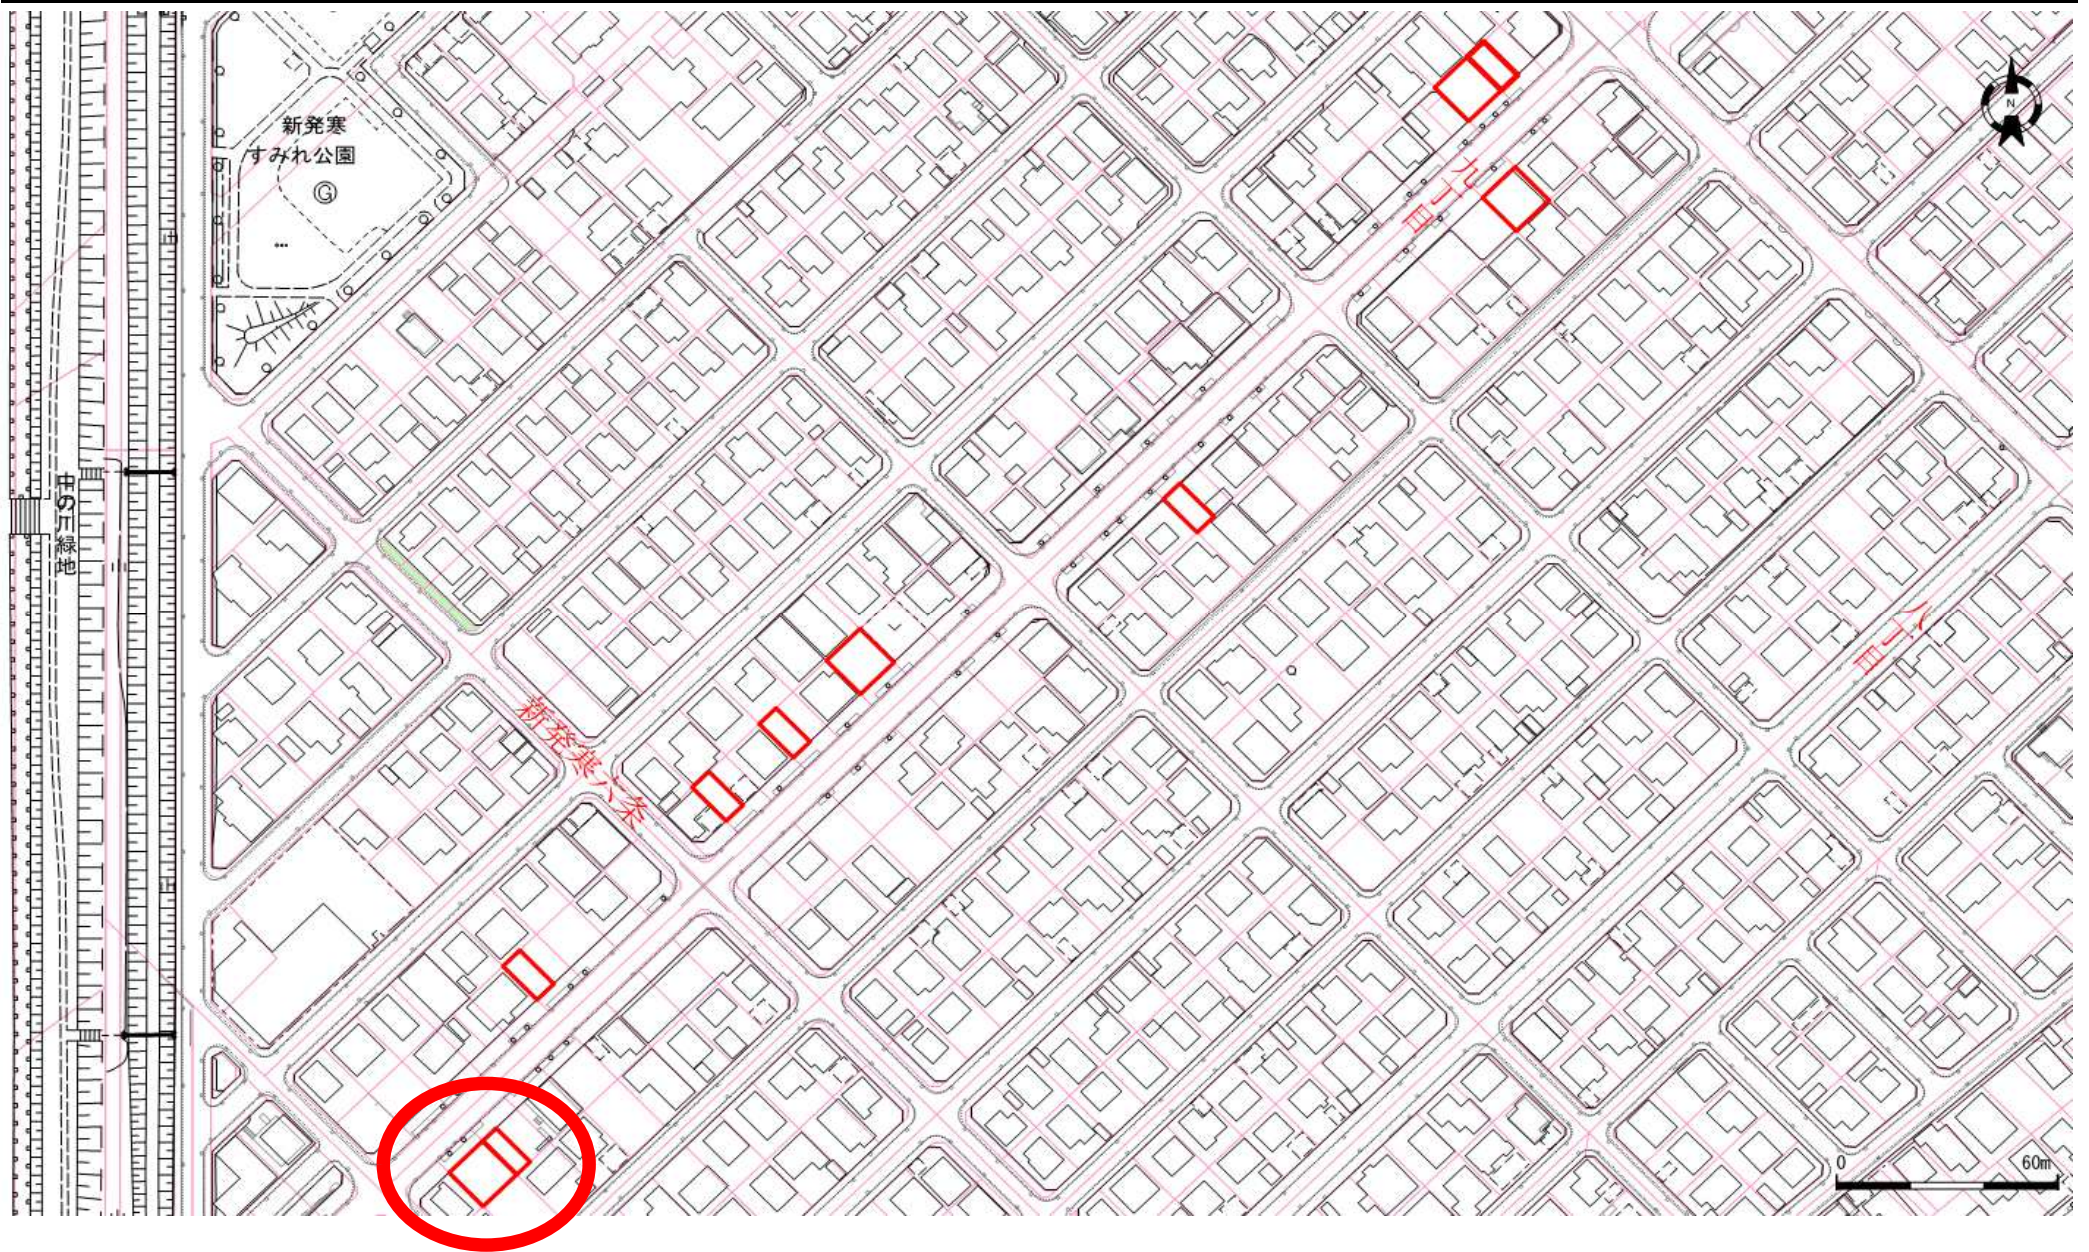

地番図

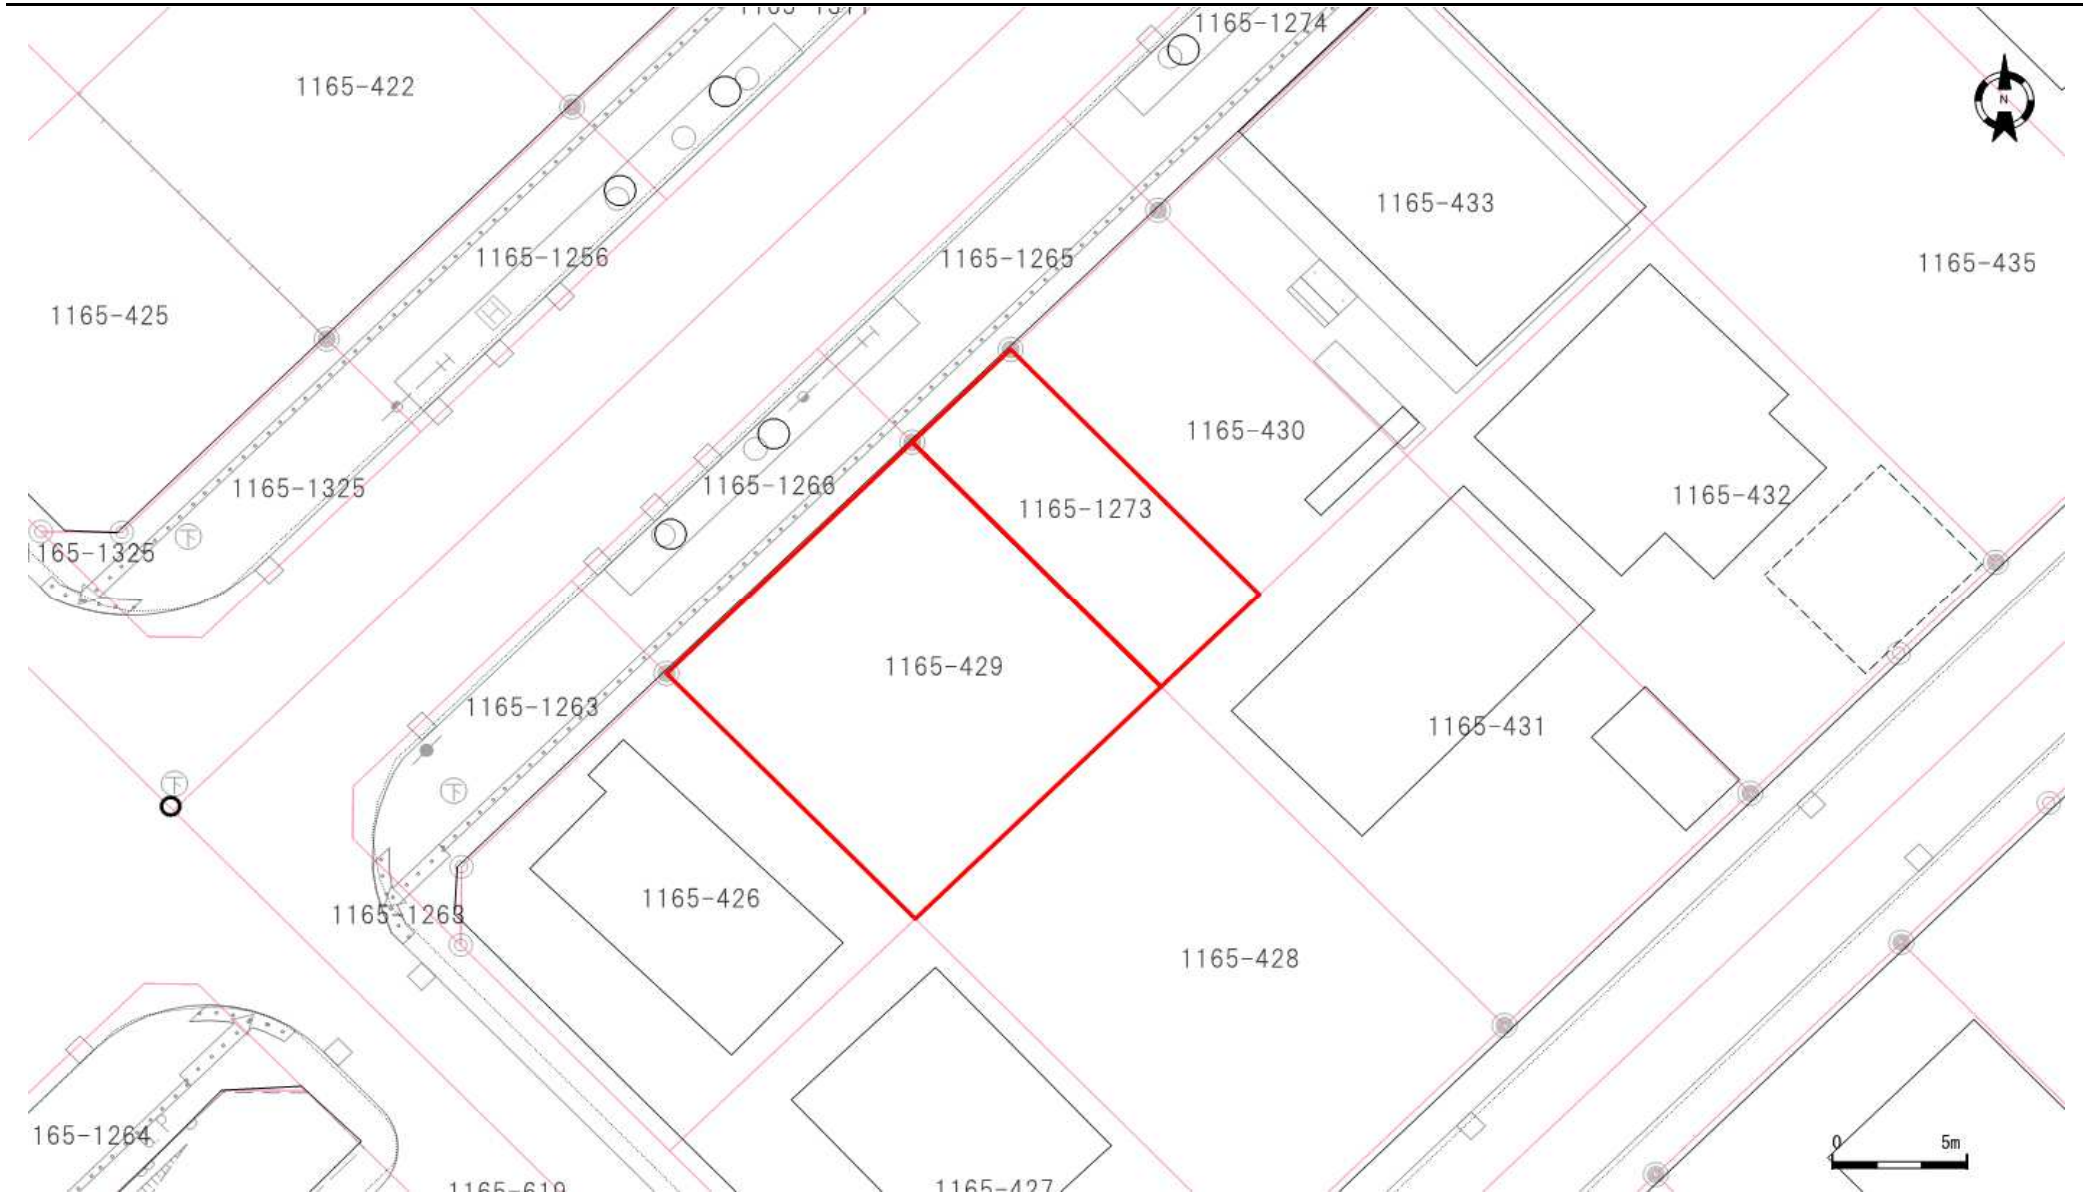

口座	地番	地目	地積
6267	1165-1273	原野	67.04
6267	1165-429	宅地	167.54

口座	地番	地目	地積

口座	地番	地目	地積

登記年月日：平成15年5月22日


これは図面に記録されている内容を証明した書面である。
(札幌法務局西出張所管轄)
令和5年6月8日
札幌法務局

登記官

酒井秀明



地図番号	境界標の種類及び筆界点の記号又は点名			
	種類	土地家屋調査士専用標	コンクリート標	木杭
地回れ	既設		K234 K235	
	新設			RM14 RM15 K930 K931
与点の種類	①. 公共基準点	口. 図根点	ハ. 登記基準点	ニ.

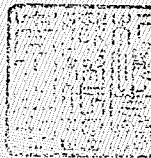

点名	X座標	Y座標	備考
04439	-97337.896	-79947.972	日本測地系
05441	-96359.103	-79223.777	日本測地系
05442	-96878.045	-78770.028	日本測地系
05443	-97375.975	-79102.444	日本測地系

座標法による求積計算

$$2F = \sum X_n(Y_{n+1} - Y_{n-1})$$

$$bY = (Y_{n+1} - Y_{n-1}) \quad DX = (X_{n+1} - X_{n-1})$$



1165-430 登記簿面積 167 167.5121261 m²

(基) (1) 1165-430		点名		X	Y	ΔX	ΔY	ΔXXY	ΔYXX
		K930		-97468.503	-79603.798	14.755	-3.744	-1174554.009980	364922.075232
		RM15		-97463.159	-79598.336	-4.066	14.663	323646.834176	-1429102.300417
		K234		-97472.569	-79589.133	-14.755	3.744	1174337.657415	-364937.298336
		K931		-97477.914	-79594.592	4.066	-14.663	-323631.611072	1429318.652982
				倍面積		-201.129461		201.129461	
						100.5647305		100.5647305	

(基) (2) 1165-1273		点名		X	Y	ΔX	ΔY	ΔXXY	ΔYXX
		K931		-97477.914	-79594.592	-12.975	5.564	1032739.831200	-542367.113496
		K235		-97481.478	-79598.232	5.848	-12.843	-465480.460736	1251954.621954
		RM14		-97472.066	-79607.435	12.975	-5.564	-1032906.469125	542334.575224
		K930		-97468.503	-79603.798	-5.848	12.843	465522.999008	-1251787.984029
				倍面積		-134.099653		134.099653	
						67.0498265		67.0498265	

(1)+(2) = 167.6145570

地番	310331 1165-430 -1273	土地積測在量図
土地の所在	札幌市手稲区新発寒5条8丁目	

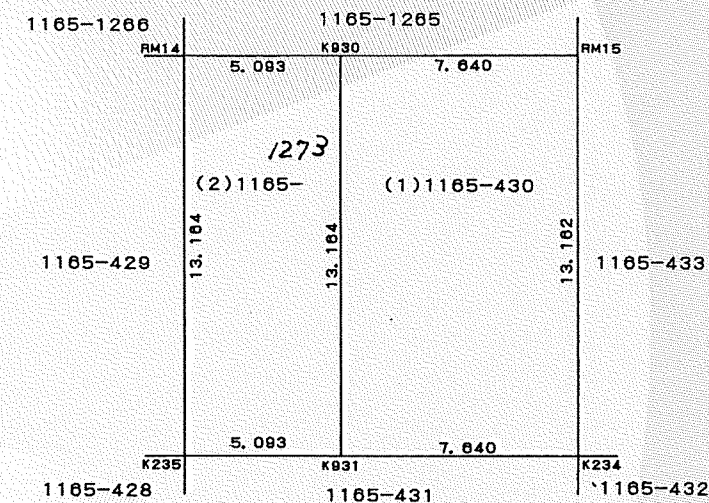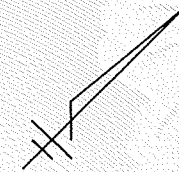


官公署証明番号	平成 年 月 日
作製者	札幌市豊平区豊平6条10丁目5番43号 土地家屋調査士 佐川弘昭 (平成15年5月9日作製)



申請人

札幌市及隣接代理者 札幌市建設部 地籍課

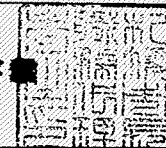

縮尺

1/250

6596

(札幌土地家屋調査士会用紙)

H15. 2. 500 K