



位置図

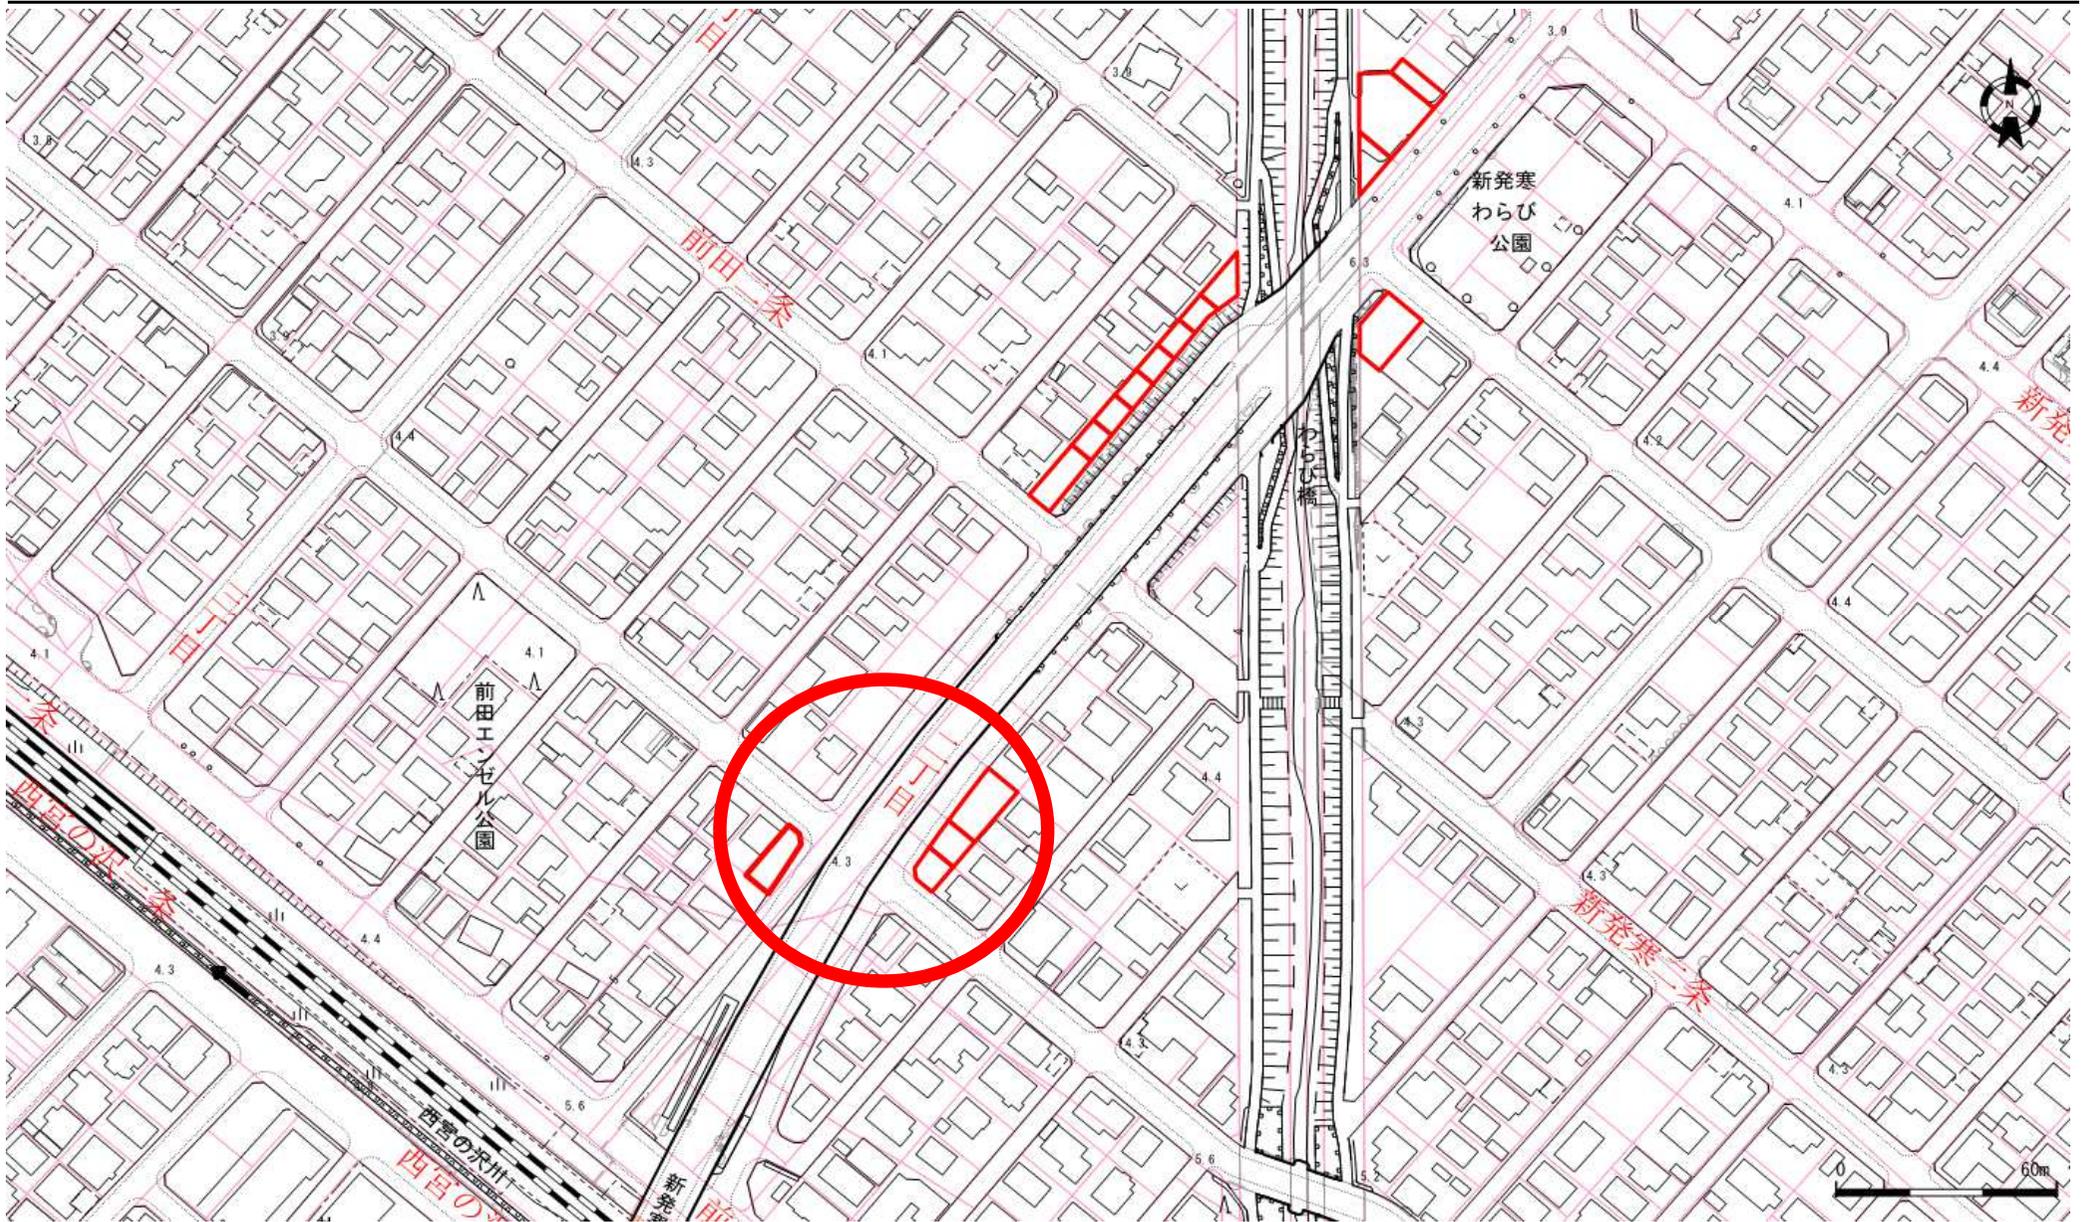

# 地番図

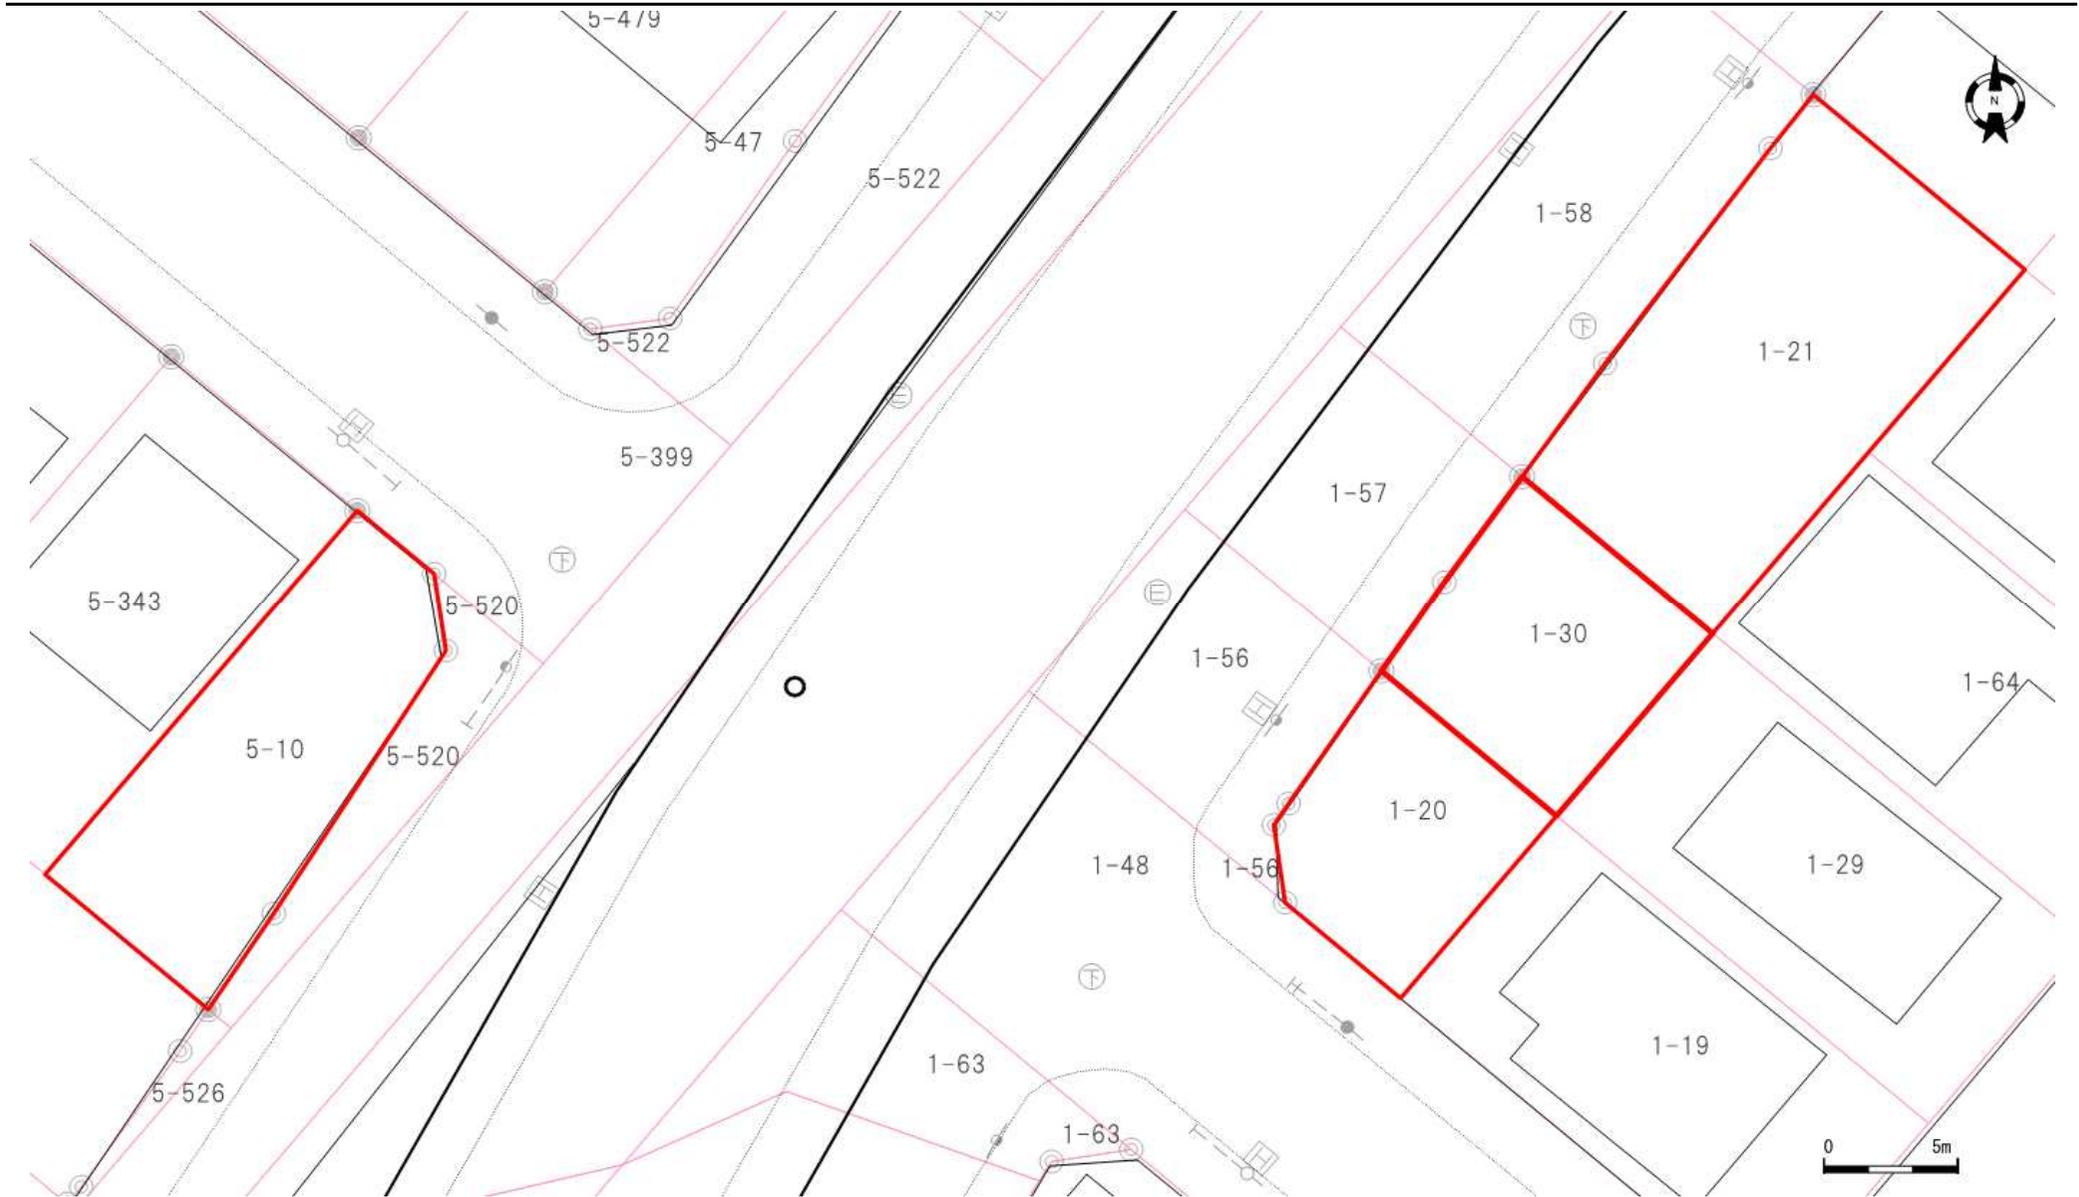

口座	地番	地目	地積
6300	5-10	宅地	123.18
6254	1-20	宅地	71.87
6254	1-30	宅地	81.58
6254	1-21	宅地	180.12

口座	地番	地目	地積

口座	地番	地目	地積

登記年月日：平成13年11月29日

これは図面に記録されている内容を証明した書面である。  
(札幌法務局西出張所管轄)  
令和5年6月8日  
札幌法務局

登記官

酒井秀明



地図番号	境界標の種類及び筆界点の記号又は点名			
	種類	土地家屋調査士専用標	コンクリート標	木杭 鉄
連番-135 併用A-120	既設		LK5	
	新設			LM4 L6, L8, LK4
与点の種類	① 公共基準点	ロ、図根点	ハ、登記基準点	ニ、




320267

地番	5-10-520	土地積測量図
土地の所在	札幌市手稲区前田1条2丁目	


公共基準点成果表

点名	X座標	Y座標
11489	-98398.252	-80155.896
11493	-99148.968	-79951.244
11494	-98539.274	-79022.313

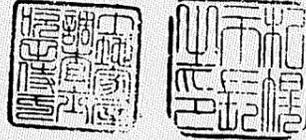

座標求積表  $A = 1/2 \sum Y_n ((X_n + 1) - (X_n - 1))$

地番	② 5-	X <sub>n</sub>	Y <sub>n</sub>	(X <sub>n+1</sub> - X <sub>n-1</sub> ) Y <sub>n</sub>
LM4		-98819.527	-79884.662	351732.166786
LK4		-98820.248	-79883.813	-1057581.800307
LK5		-98806.288	-79872.179	-1391692.846896
L8		-98802.824	-79876.255	-39698.498735
L7		-98805.791	-79875.809	1040062.908989
L6		-98815.845	-79882.228	1097262.283808
			倍面積	84.213645
			面積	42.1068225

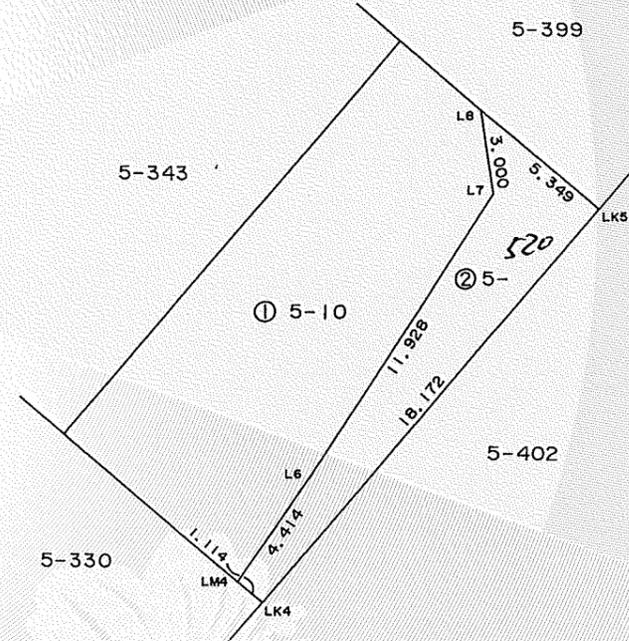

官公署証明番号	平成 年 月 日
作製者	札幌市西区宮の沢2条5丁目3番 土地家屋調査士 吹田 侍一 (平成12年8月22日作製)



申請人	札幌市長 信桂 阿部 敏雄	縮尺	1/250
-----	------------------	----	-------

(札幌土地家屋調査士会用紙)

登記年月日：昭和35年11月28日

320672

CT8058

地番	5-10.5-11 5-58.5-61.5-62 5-340~5-344	地積測量図
土地の所在	札幌市手稲区前田2条2丁目	

尺貫法による表示


前田2条2丁目

算式

50340 = 10.0 x 50 = 50.00  
 措置地 = 100.00 - 50.00 = 50.00  
 = 1畝20歩

50341 = 10.0 x 50 = 50.00  
 措置地 = 100.00 - 50.00 = 50.00  
 = 1畝20歩

50342 = 10.0 x 50 = 50.00  
 措置地 = 700.00 - 50.00 = 50.00  
 = 1畝20歩

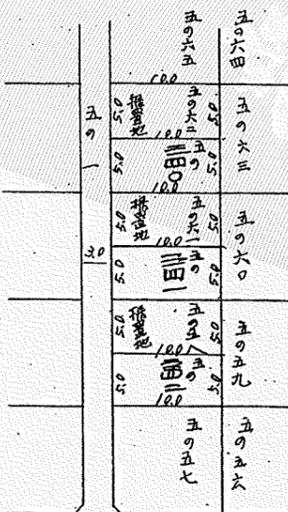


前田/条2丁目

算式

50343 = 5.0 x 100 = 50.00  
 措置地 = 100.00 - 50.00 = 50.00  
 = 1畝20歩

50344 = 5.0 x 100 = 50.00  
 措置地 = 995.50 - 50.00 = 49.50  
 = 1畝19歩

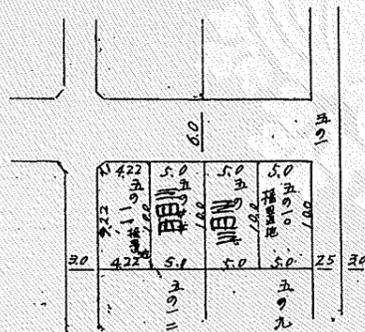

前 五の六二 牧場 〇三二〇  
 此の分筆  
 後 五の六二 牧場 〇三二〇  
 此の分筆  
 前 五の六二 牧場 〇三二〇  
 此の分筆  
 後 五の六二 牧場 〇三二〇  
 此の分筆  
前 五の二〇 牧場 〇三二〇  
 此の分筆  
 後 五の二〇 牧場 〇三二〇  
 此の分筆  
 前 五の二〇 牧場 〇三二〇  
 此の分筆  
 後 五の二〇 牧場 〇三二〇  
 此の分筆  
 前 五の二〇 牧場 〇三二〇  
 此の分筆  
 後 五の二〇 牧場 〇三二〇  
 此の分筆

昭. 35. 11. 28

前田2

土地分筆図 縮尺二二〇分一

所有者 大井二郎

土地家屋調査士 小浦方寅



令和5年6月8日 札幌法務局

登記官

酒井秀明

