


位置図

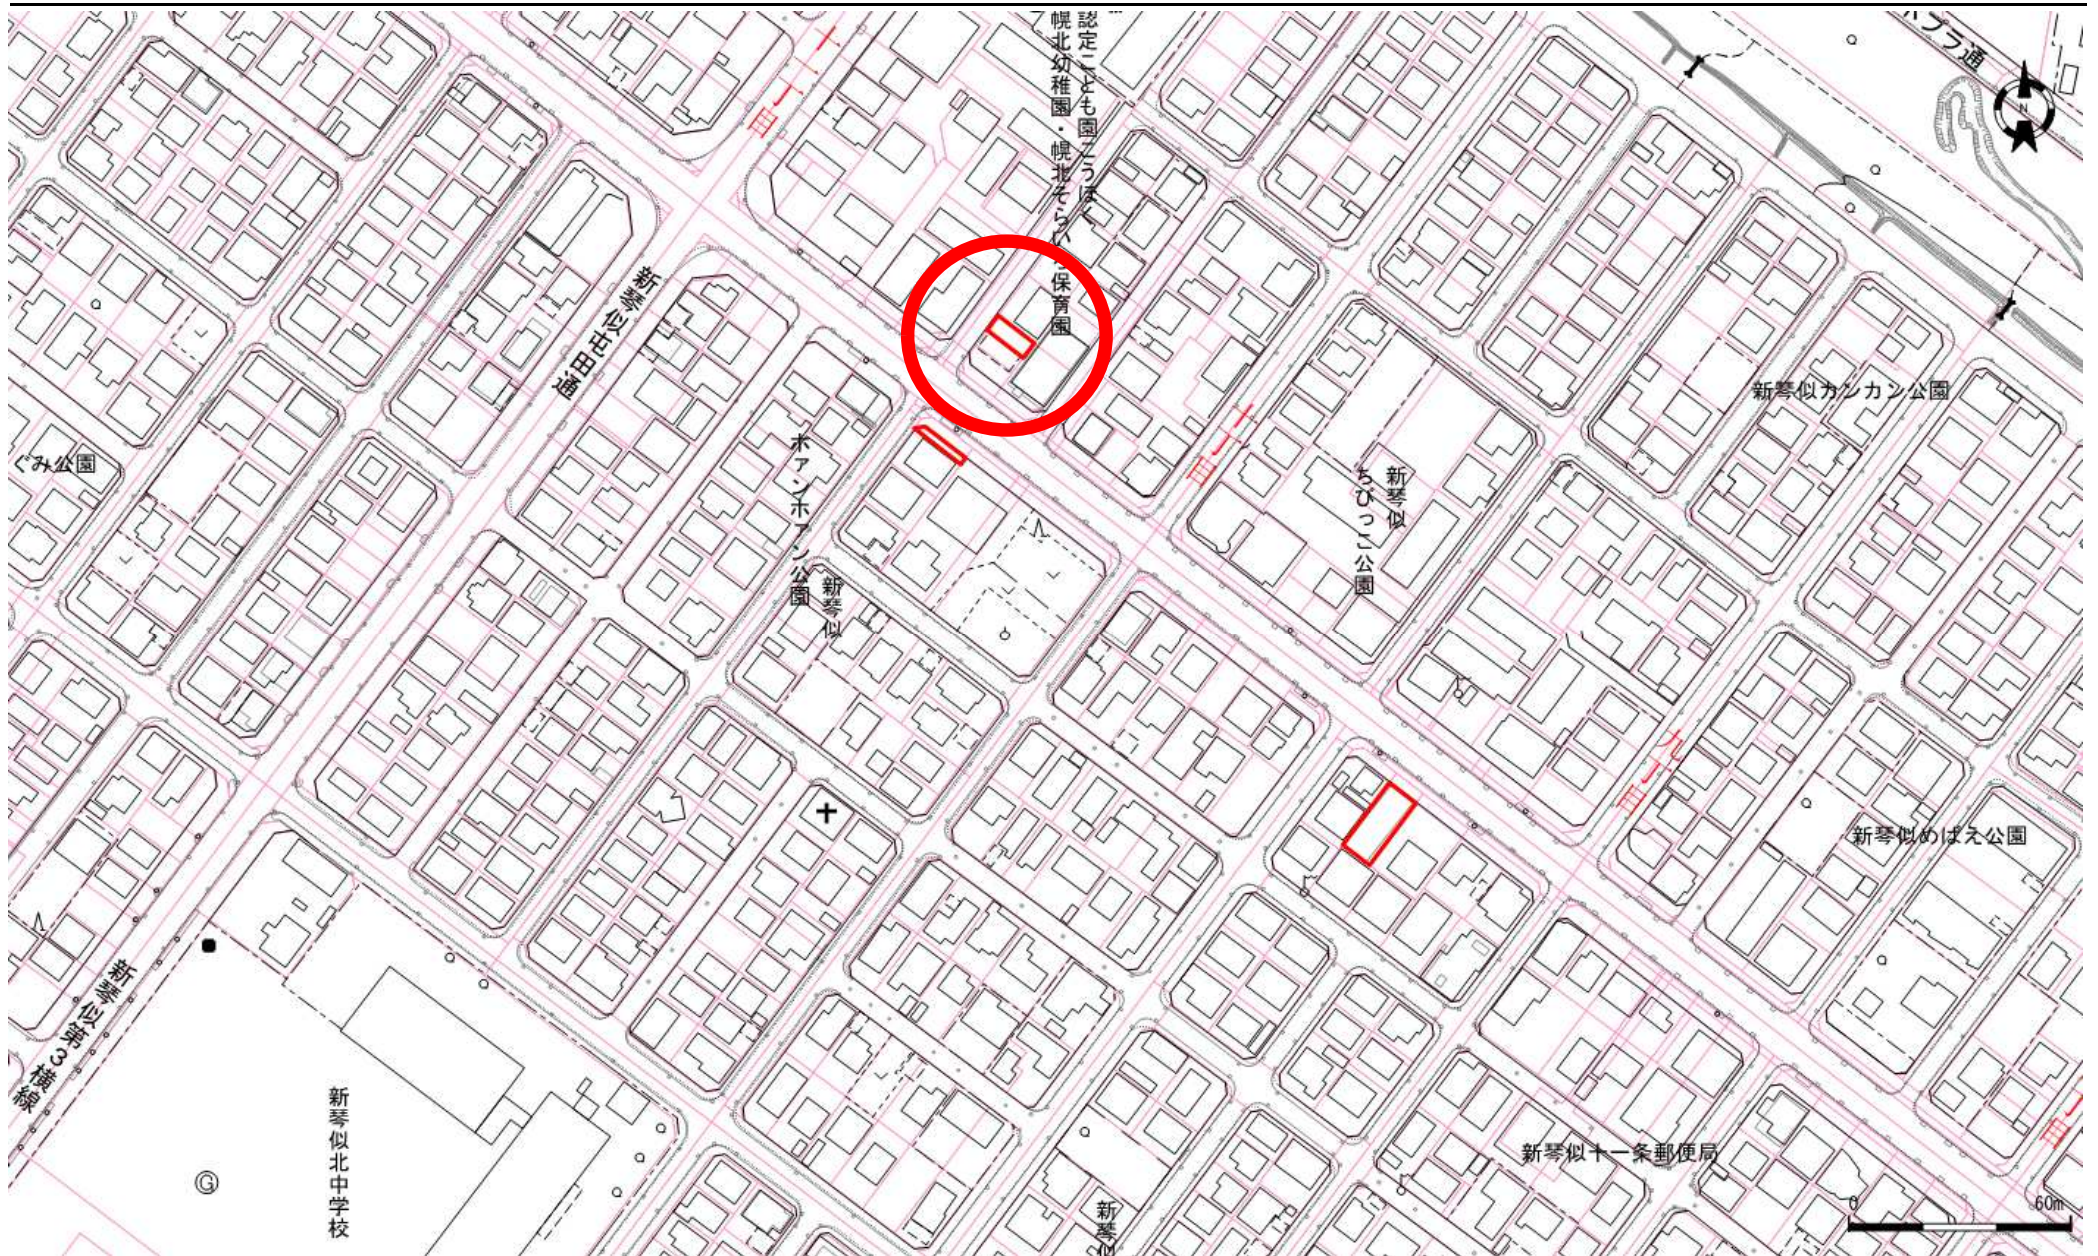

口座	地番	地目	地積

登記年月日：平成19年7月17日

これは図面に記録されている内容を証明した書面である。
(札幌法務局北出張所管轄)
令和5年6月21日
札幌法務局

登記官

酒井秀明



地図番号	境界標の種類及び筆界点の記号又は点名			
	種類	鉄	コンクリート標	木杭
連B-26	既設	M16	M14, M15	
	新設		M21, M22	M17
与点の種類	① 公共基準点	ロ. 図根点	ハ. 登記基準点	ニ.

基準点成果表 (日本測地系)		
点名	X座標	Y座標
12518	-97529.585	-74743.379
12519	-97607.941	-74235.125

求積表




(1) 1095-57				
地番	X _n	Y _n	X _n ・(Y _n +Y _{n-1})	距離
NO				
M15	-97137.271	-74816.553	-1237820.244353	12.358
M14	-97144.830	-74806.777	-661459.147470	4.978
M22	-97148.827	-74809.744	1237967.502461	12.358
M21	-97141.267	-74819.520	661434.887003	4.977
合計			122.997641	
合計面積			61.4988205	
地積			61.49	m ²

(2) 1095-84				
地番	X _n	Y _n	X _n ・(Y _n +Y _{n-1})	距離
NO				
M21	-97141.267	-74819.520	-1237871.165381	12.358
M22	-97148.827	-74809.744	-661486.363043	4.977
M16	-97152.823	-74812.711	1238018.423489	12.358
M17	-97145.263	-74822.487	661462.095767	4.977
合計			122.990832	
合計面積			61.4954160	
地積			61.49	m ²

地番	面積
(1) 1095-57	61.4988205 m ²
(2) 1095-84	61.4954160 m ²

地番	(1) 1095-57 (2) 1095-84
土地の所在	札幌市北区新琴似12条10丁目

整理番号
(平成19年第 27 号)

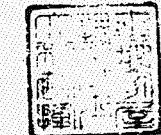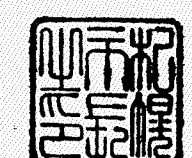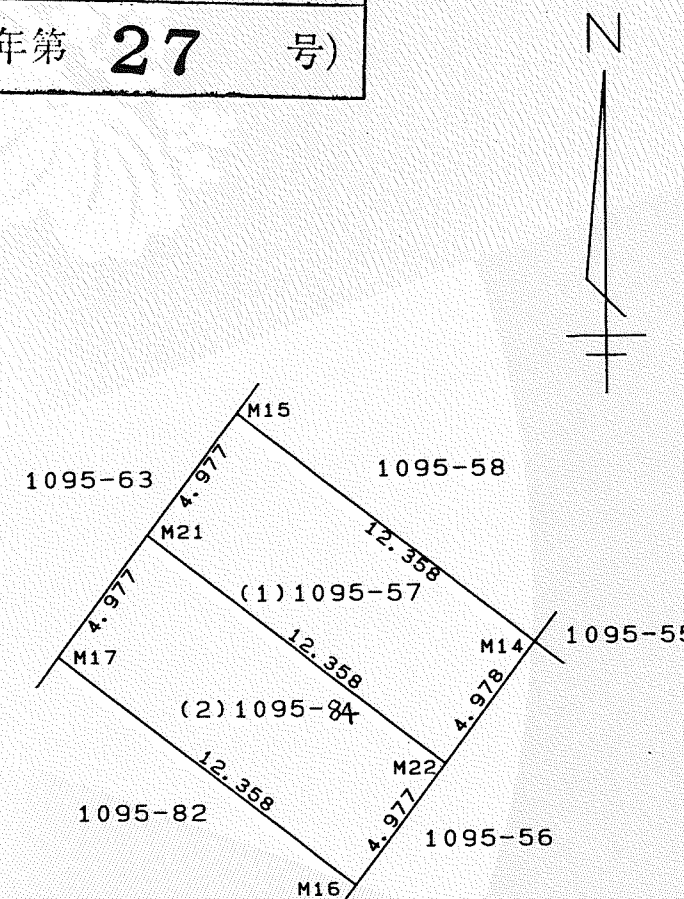

官公署証明番号	平成 年 月 日
作製者	札幌市中央区南10条西13丁目1番32号 土地家屋調査士 大和裕揮
	(平成19年6月18日作製)



申請人	札幌市長 上田文
-----	----------

縮尺	1/250
----	-------

(札幌土地家屋調査士会用紙)

H16, 11.

S