



位置図

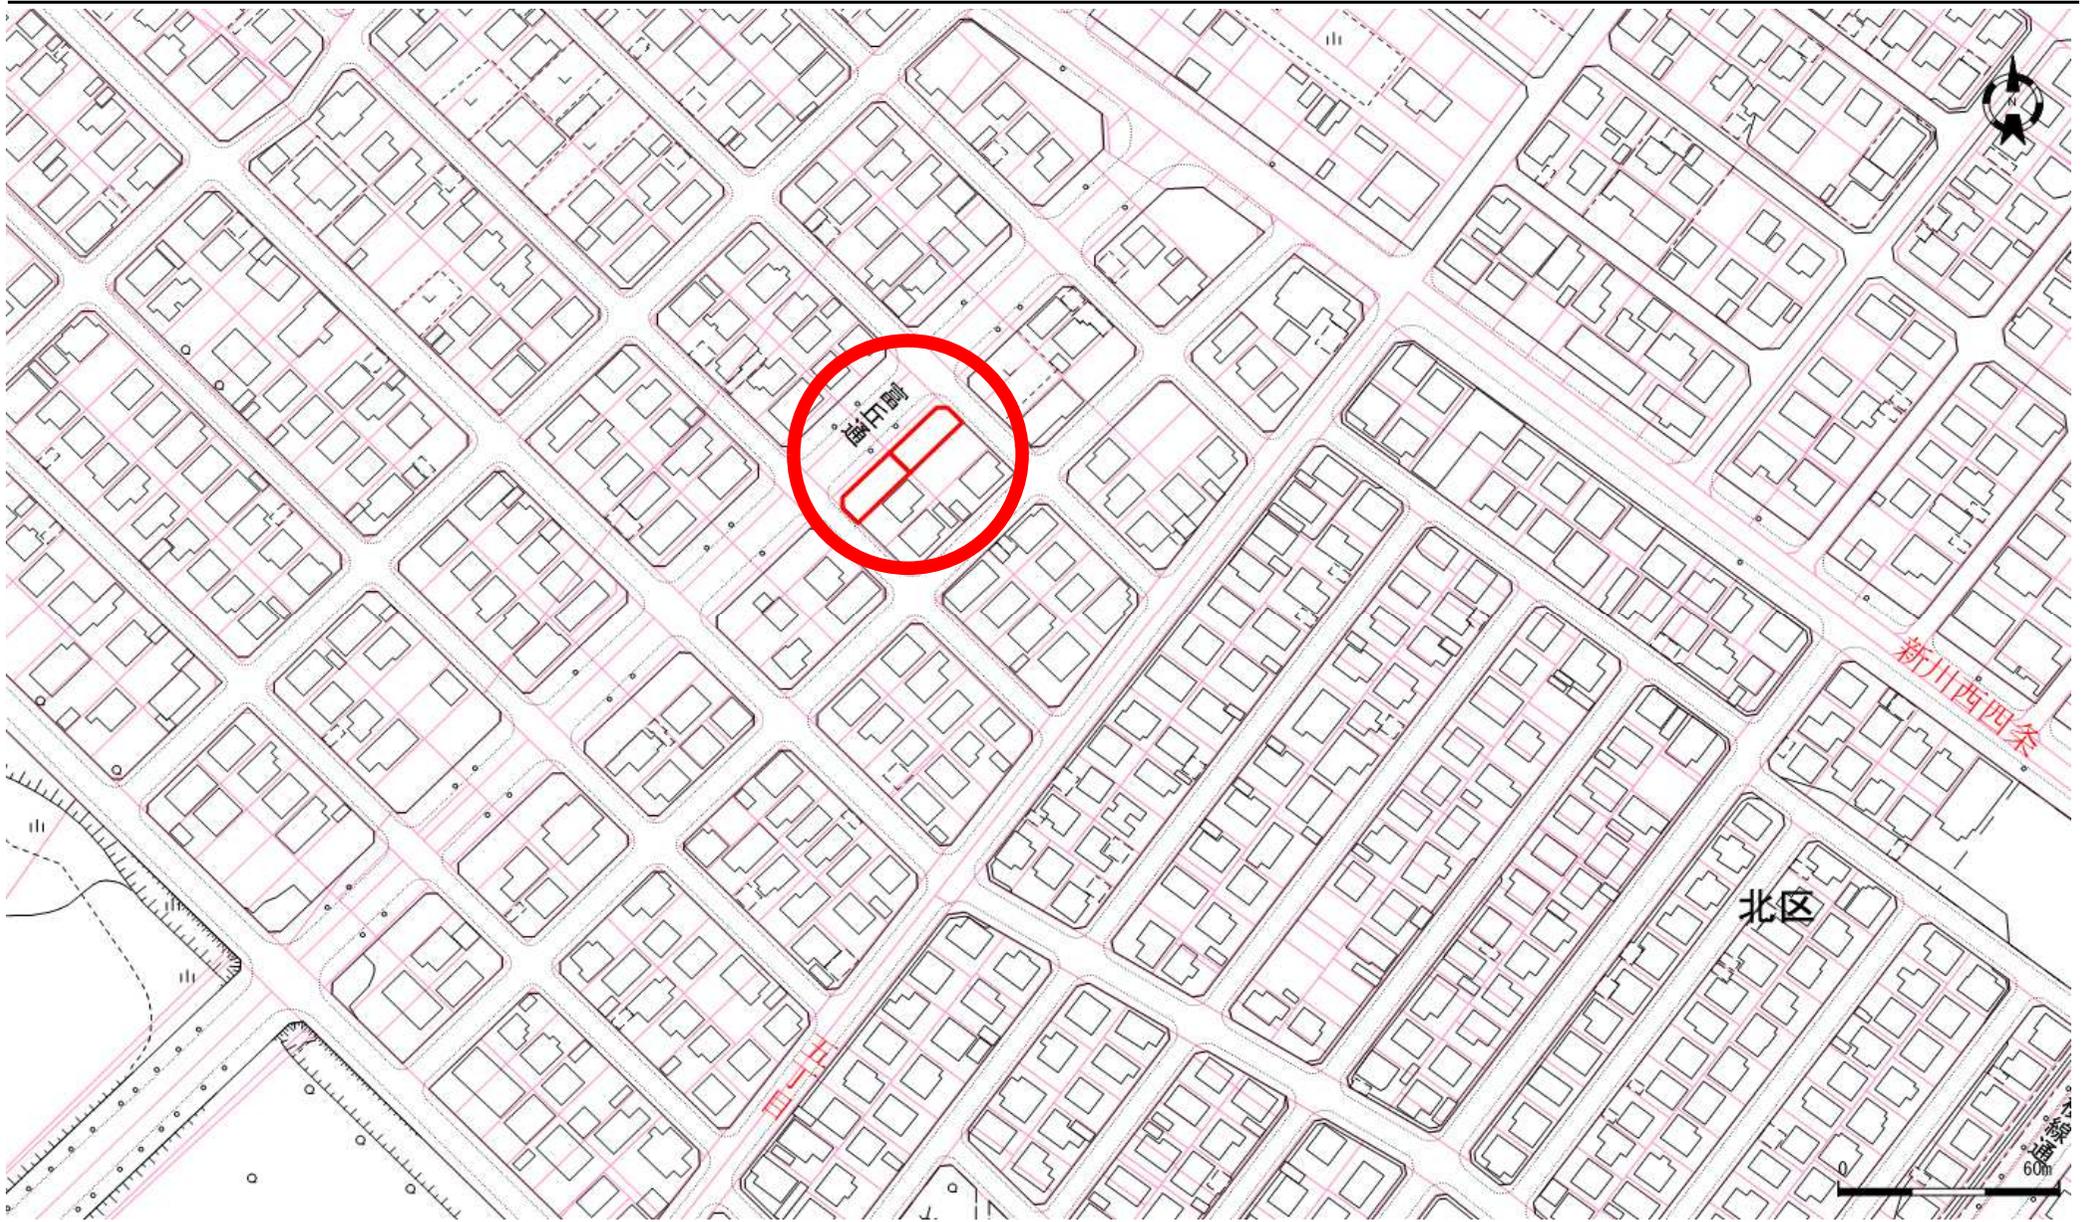

地番図

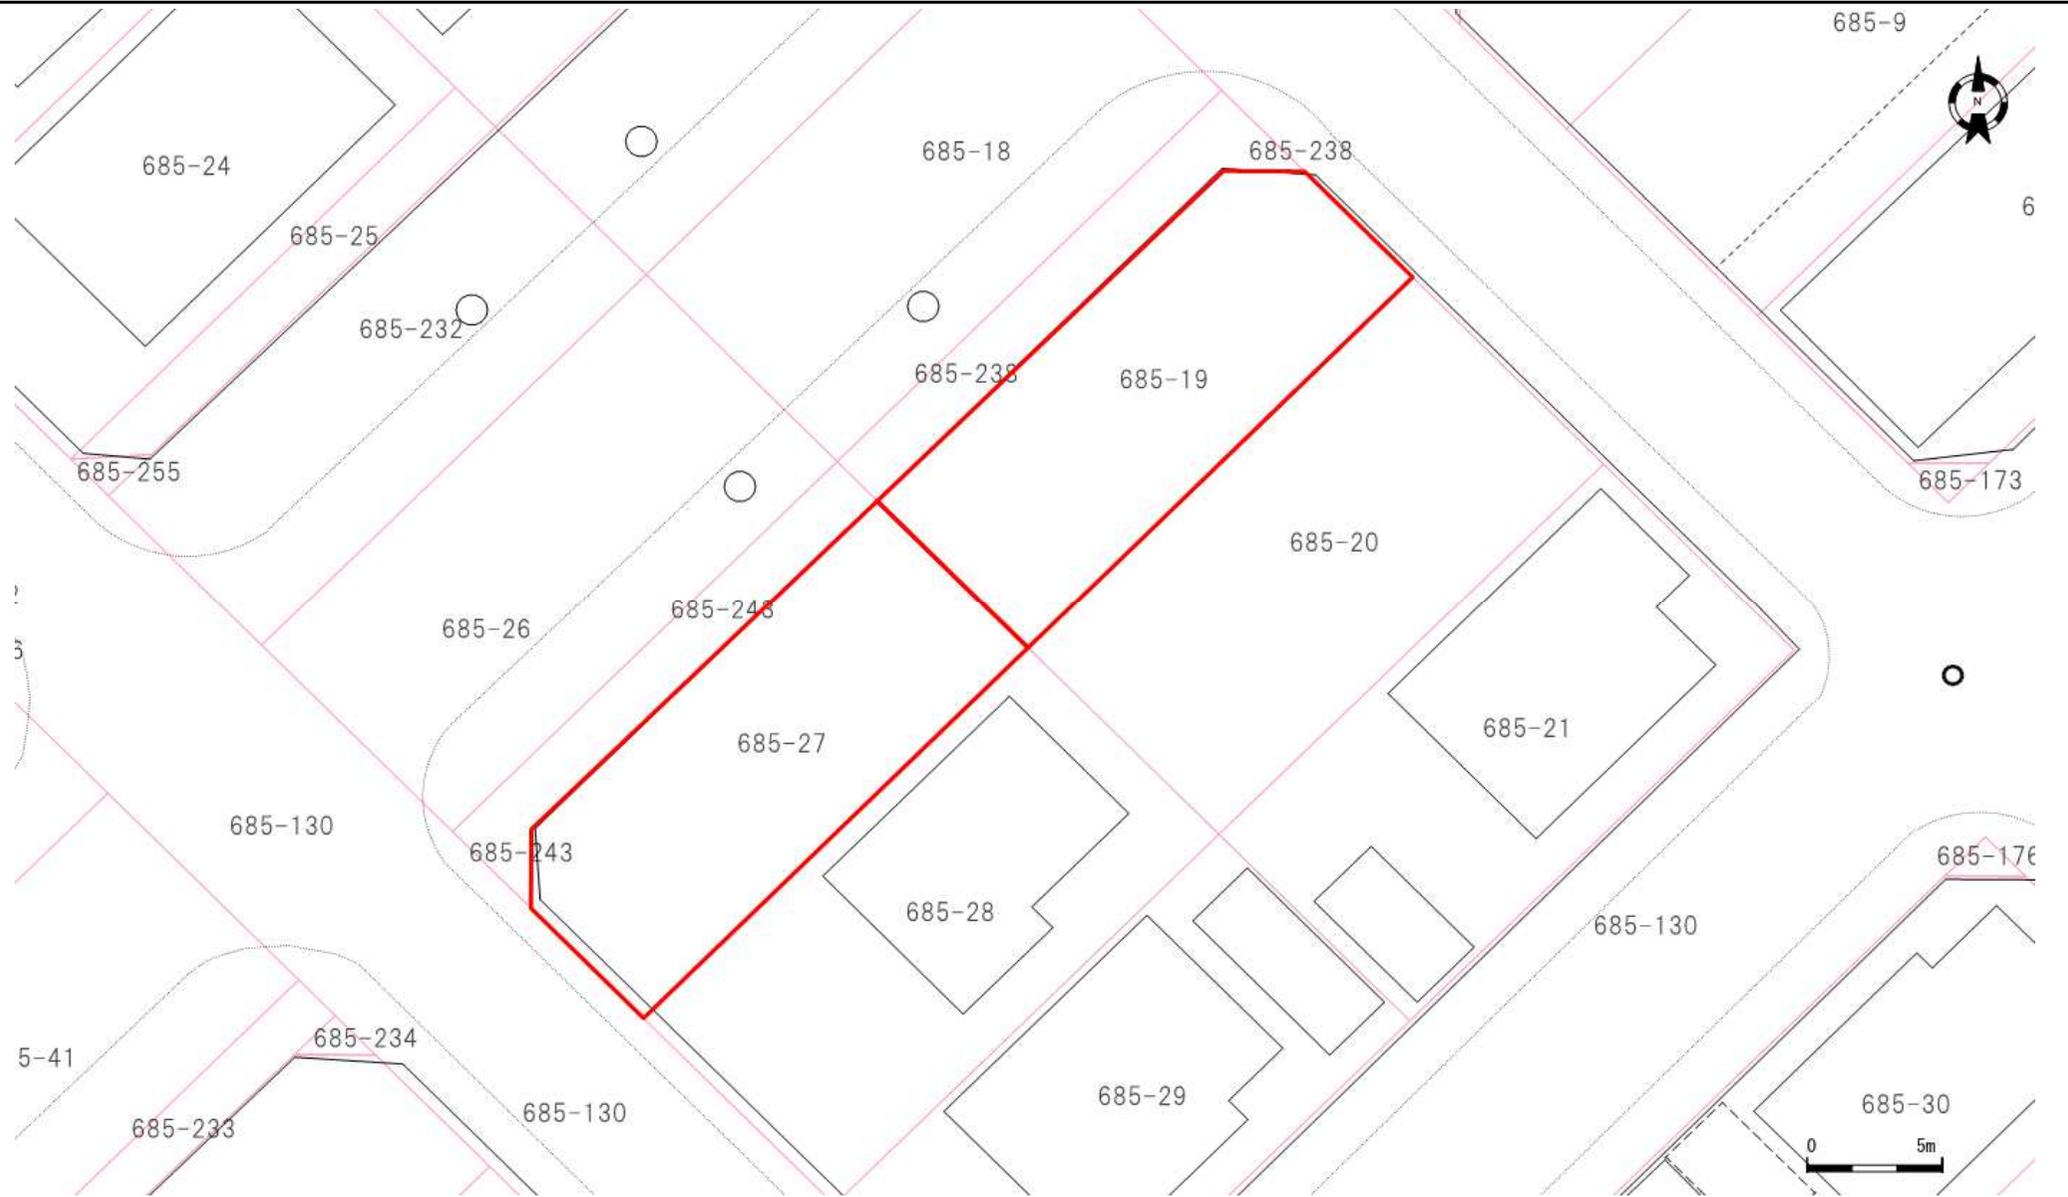

口座	地番	地目	地積
6317	685-19	原野	154.37
6317	685-27	宅地	156.98

口座	地番	地目	地積

口座	地番	地目	地積

登記年月日：平成14年12月27日

令和5年6月21日
札幌法務局
（札幌法務局北出張所管轄）
これは図面に記録されている内容を証明した書面である。

登記官

酒井秀明



地図番号	境界標の種類及び筆界点の記号又は点名			
	種類	土地家屋調査士専用標	コンクリート標	木杭
連174 明15 16	既設		K733, K744	
	新設			RM65
与点の種類	① 公共基準点	ロ、図根点	ハ、登記基準点	ニ、

00030483	土地積測量図
地番 685-19 -238	土地の所在 札幌市北区新川西3条5丁目

点名	X座標	Y座標
04439	-97337.896	-79947.972
05441	-96359.103	-79223.777
05442	-96878.045	-78770.028
05443	-97375.975	-79102.444

座標法による求積計算

$$2F = \sum X_n (Y_n + 1 - Y_{n-1})$$

$$b Y = (Y_n + 1 - Y_{n-1}) \quad DX = (X_n + 1 - X_{n-1})$$


685-19 登記簿面積 198 60.50 + 0.3025 = 200.0000
 (1)685-19 200.0000 - . 45.6267415 = 154.3732585

登記所管理成果

旧測地系

点名	X	Y	ΔX	ΔY	ΔXXY	ΔYXX
RM65	-96644.223	-78760.313	-11.021	-14.265	868017.409573	1378629.841095
K744	-96642.731	-78761.796	15.577	12.716	-1226872.496292	-1228908.967396
K733	-96628.646	-78747.597	11.000	17.265	-866223.567000	-1668293.573190
R55	-96631.731	-78744.531	-3.064	0.066	241273.242984	-6377.694246
R54	-96631.710	-78747.531	-12.492	-15.782	983714.157252	1525041.647220

倍面積 -91.253483 91.253483
 面積 45.6267415 45.6267415

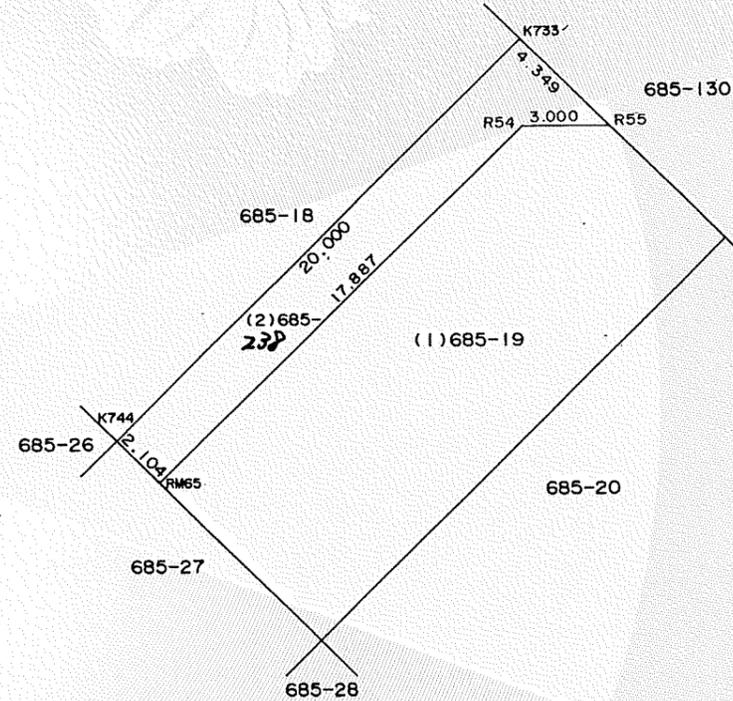

官公署証明番号	平成 年 月 日
作製者	札幌市豊平区豊平6条10丁目5番4号 土地家屋調査士 佐川弘昭 (平成13年7月2日作製)

申請人	札幌市土地開発公社 理事 高	代位者	札幌市土地開発公社 坂本一彦	縮尺	1 / 250
-----	-------------------	-----	-------------------	----	---------

5551

(札幌土地家屋調査士会用紙)

H13.7.500 K

これは図面に記録されている内容を証明した書面である。
(札幌法務局北出張所管轄)

札幌法務局

登記官

酒井秀明



00030488

土地所在図
土地積測量図

地番	685-27 -243
土地の所在	札幌市北区新川西3条5丁目

地図番号	境界標の種類及び筆界点の記号又は点名			
	種類	土地家屋調査士専用標	コンクリート標	木杭
B-174・明15	既設		K717, K744	
	新設			R52, R53, RM65
与点の種類	① 公共基準点	ロ. 図根点	ハ. 登記基準点	ニ.

点名	X	Y
04439	-97337.896	-79947.972
05441	-96359.103	-79223.777
05442	-96878.045	-78770.028
05443	-97375.975	-79102.444

座標法による求積計算

$$2F = \sum X_n (Y_{n+1} - Y_{n-1})$$


$$bY = (Y_{n+1} - Y_{n-1}) \quad DX = (X_{n+1} - X_{n-1})$$

685-27 登記簿面積 200.00 60.50坪+0.3025= 200.0000㎡
 (1)685-27 200.0000 - 43.0175515 = 156.9824485

(2)685-243 (基)

旧測地系

点名	X	Y	ΔX	ΔY	ΔXXY	ΔYXX
R52	-96659.724	-78773.104	-0.092	-2.912	7247.125568	281473.116288
K717	-96656.816	-78775.995	16.993	11.308	-1338640.483035	-1092995.275328
K744	-96642.731	-78761.796	12.593	15.682	-991847.297028	-1515551.307542
RM65	-96644.223	-78760.313	-13.993	-11.287	1102093.059809	1090823.345001
R53	-96656.724	-78773.083	-15.501	-12.791	1221061.559583	1236336.156684
					倍面積 -86.035103	86.035103
					面積 43.0175515	43.0175515

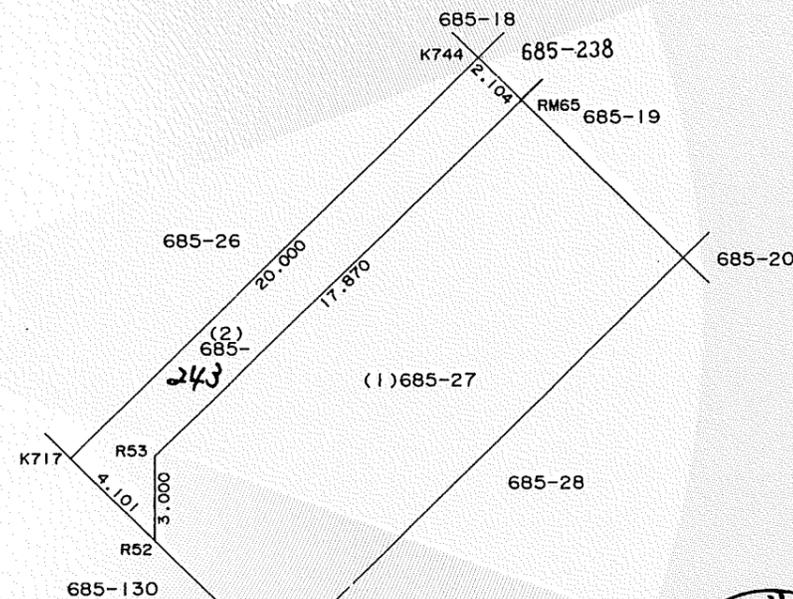

官公署証明番号	平成 年 月 日
作製者	札幌市豊平区豊平6条10丁目5番43号 土地家屋調査士 佐川弘昭 (平成13年7月2日作製)

申請人	札幌市 上田文雄	代位者	札幌市	縮尺 1/250
		被代位者	佐藤俊明	

5888

(札幌土地家屋調査士会用紙)

H13.7.500 K