



位置図

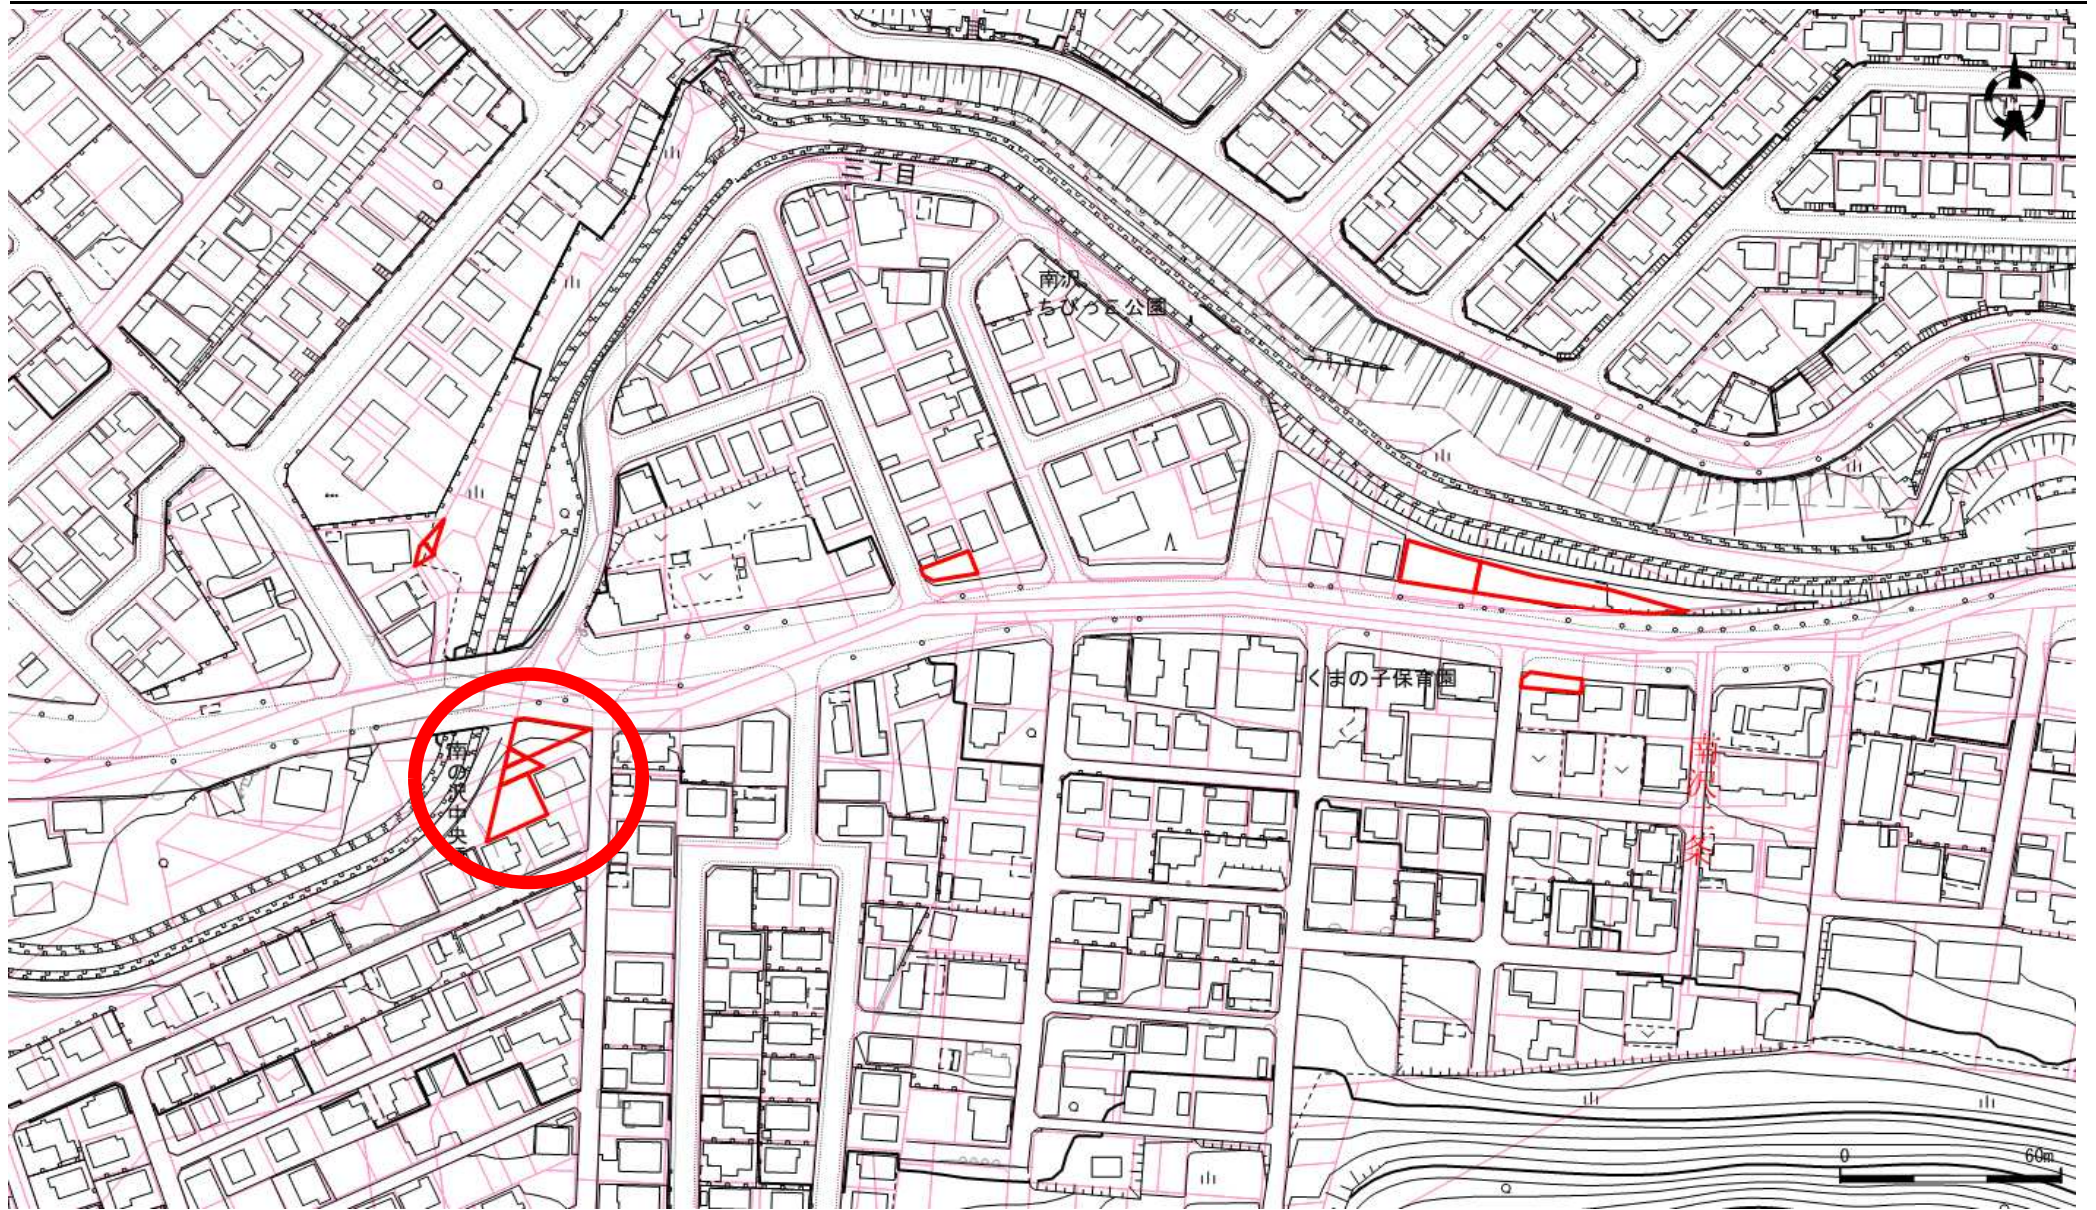

地番図

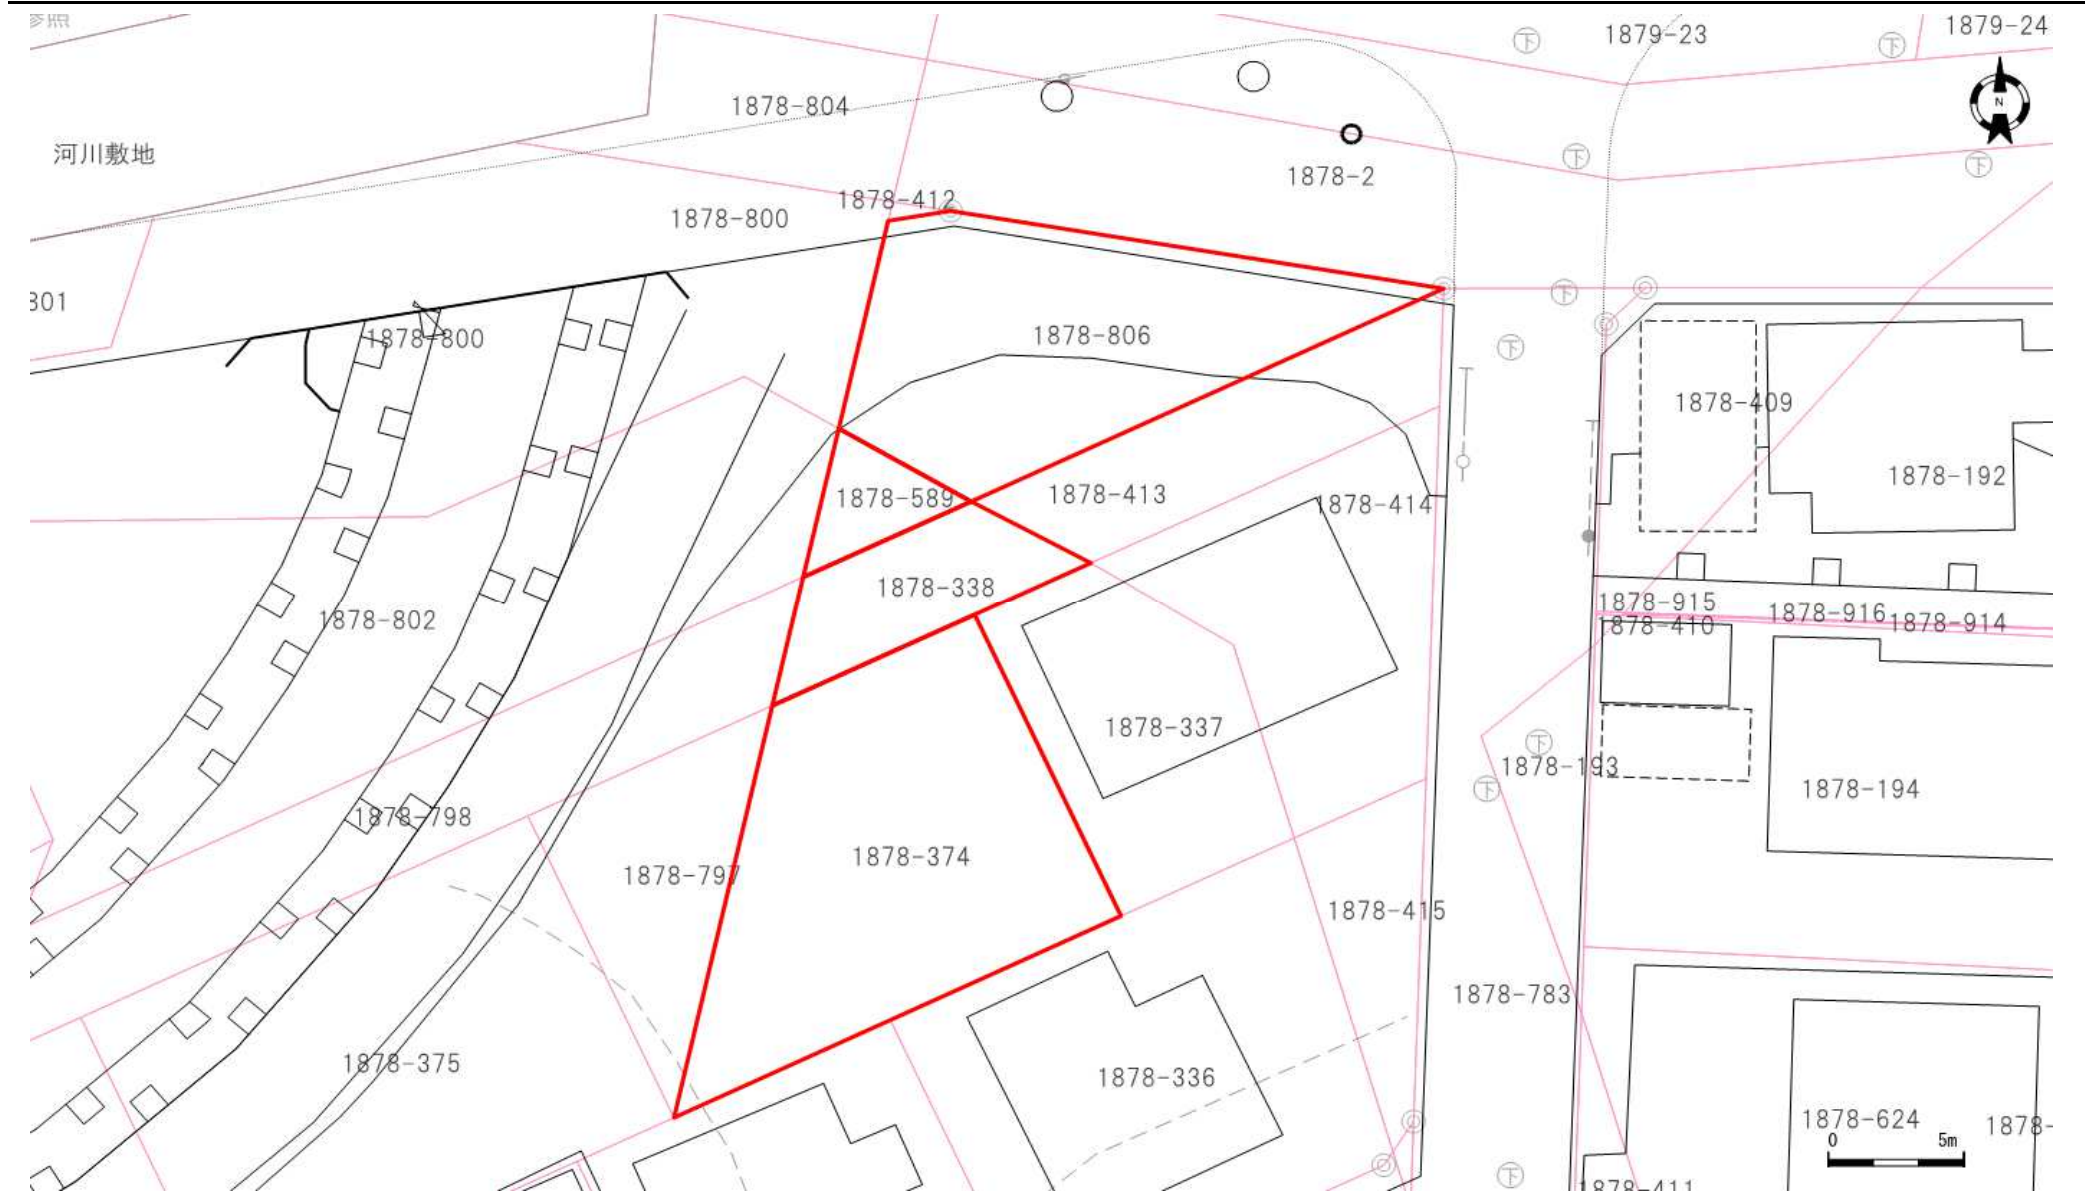

口座	地番	地目	地積
6325	1878-589	雑種地	15.72
6325	1878-806	雑種地	134.63
6325	1878-338	宅地	39.61
6325	1878-374	雑種地	168.06

口座	地番	地目	地積

口座	地番	地目	地積

これは図面に記録されている内容を証明した書面である。
(札幌法務局南出張所管轄)
令和5年6月1日 札幌法務局

登記官

酒井秀明



「札幌市地図整備事業」

252916

明細図番号 連整 C-4


公 共 基 準 点		
NO	X	Y
34847	-113077.255	-75736.188
34848	-112730.784	-76183.994

式子加入
佐川弘昭

座標法による求積計算
 $2F = \sum X_n (Y_{n+1} - Y_{n-1})$
 $bY = (Y_{n+1} - Y_{n-1})$ $DX = (X_{n+1} - X_{n-1})$

1878-338	更正前	664	㎡			
1878-338	更正後	169.4469120	㎡			
点 名	X	Y	ΔX	ΔY	ΔX×Y	ΔY×X
HJ31A90	-112951.065	-75811.070	-14.076	-39.544	1067116.621320	4466536.914360
HJ31A91	-112945.698	-75809.040	21.801	37.170	-1652712.881040	-4198191.594660
HJ31A92	-112929.264	-75773.900	14.076	39.544	-1066593.416400	-4465674.815616
HJ31A86	-112931.622	-75769.496	-21.801	-37.170	1651850.782296	4197668.389740
			倍 面	積	-338.893824	338.893824
			面	積	169.4469120	169.4469120

地番	1878-338	面積計算書
土地の所在	札幌市南区南沢2条4丁目	

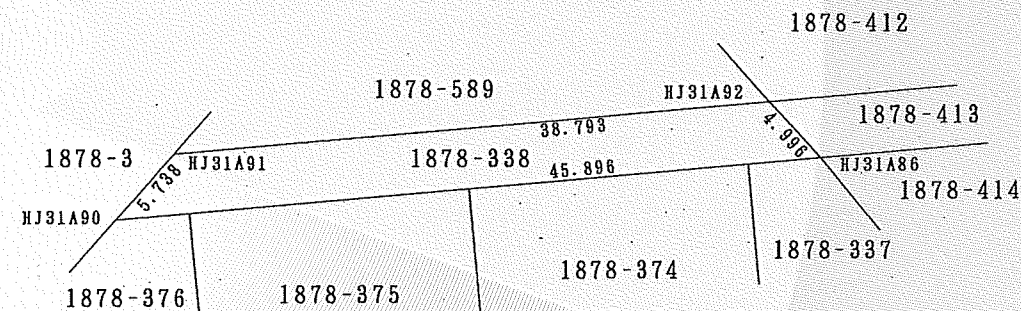

作製者	札幌市豊平区6条10丁目5番地3号 土地家屋調査士 佐川弘昭 (平成10年4月1日作製)	申請人	小野良夫	縮尺	1/500
-----	---	-----	------	----	-------

登記年月日：平成14年3月8日

これは図面に記録されている内容を証明した書面である。
(札幌法務局南出張所管轄)
令和5年6月1日
札幌法務局

登記官

酒井秀明



252917

地 図 番 号

境界標の種類及び筆界点の記号又は点名

種 類

土地家屋調査士専用標

コンクリート標

木杭

既 設

新 設

整C-4

HJ31A90 HJ31A91

標2-4 標2-5

与点の種類

① 公共基準点

口 図 根 点

ハ 登記基準点

ニ

地 番

1878-338, 1878-798

土地の所在

札幌市南区南沢2条4丁目

土地積測在量図

地図書入れ済

14.3.8

理

出 張 所

座標求積表

(1) 1878-338 169.4469120 - 129.8275755 = 39.6193365

地 番	(2) 1878-798	登記所管理成果		
測 点	X _n	Y _n	(X _{n+1} - X _{n-1})	(X _{n+1} - X _{n-1})Y _n
HJ31A90	-112951.065	-75811.070	8.586	-650913.847020
標2-5	-112937.112	-75781.235	18.903	-1432492.685205
標2-4	-112932.162	-75780.096	-8.586	650647.904256
HJ31A91	-112945.698	-75809.040	-18.903	1433018.283120
			倍 面 積	259.655151
			面 積	129.8275755

1878-338

1878-798

1878-412

1878-413

1878-414

1878-337

1878-374

1878-375

1878-376

1878-3

HJ31A91

HJ31A90

標2-4

標2-5

31.955

32.937

5.728

5.073

官公署証明番号

平成 年 月 日

作 製 者

札幌市豊平区月寒西1条7丁目7番10号

土地家屋調査士 志賀 正

(平成11年12月28日作製)

申請人

札幌市長 桂

代位者

小野良夫

被代位者

小野良夫

縮尺

1/500

(札幌土地家屋調査士会用紙)

H10, 10. S