


位置図



地番図

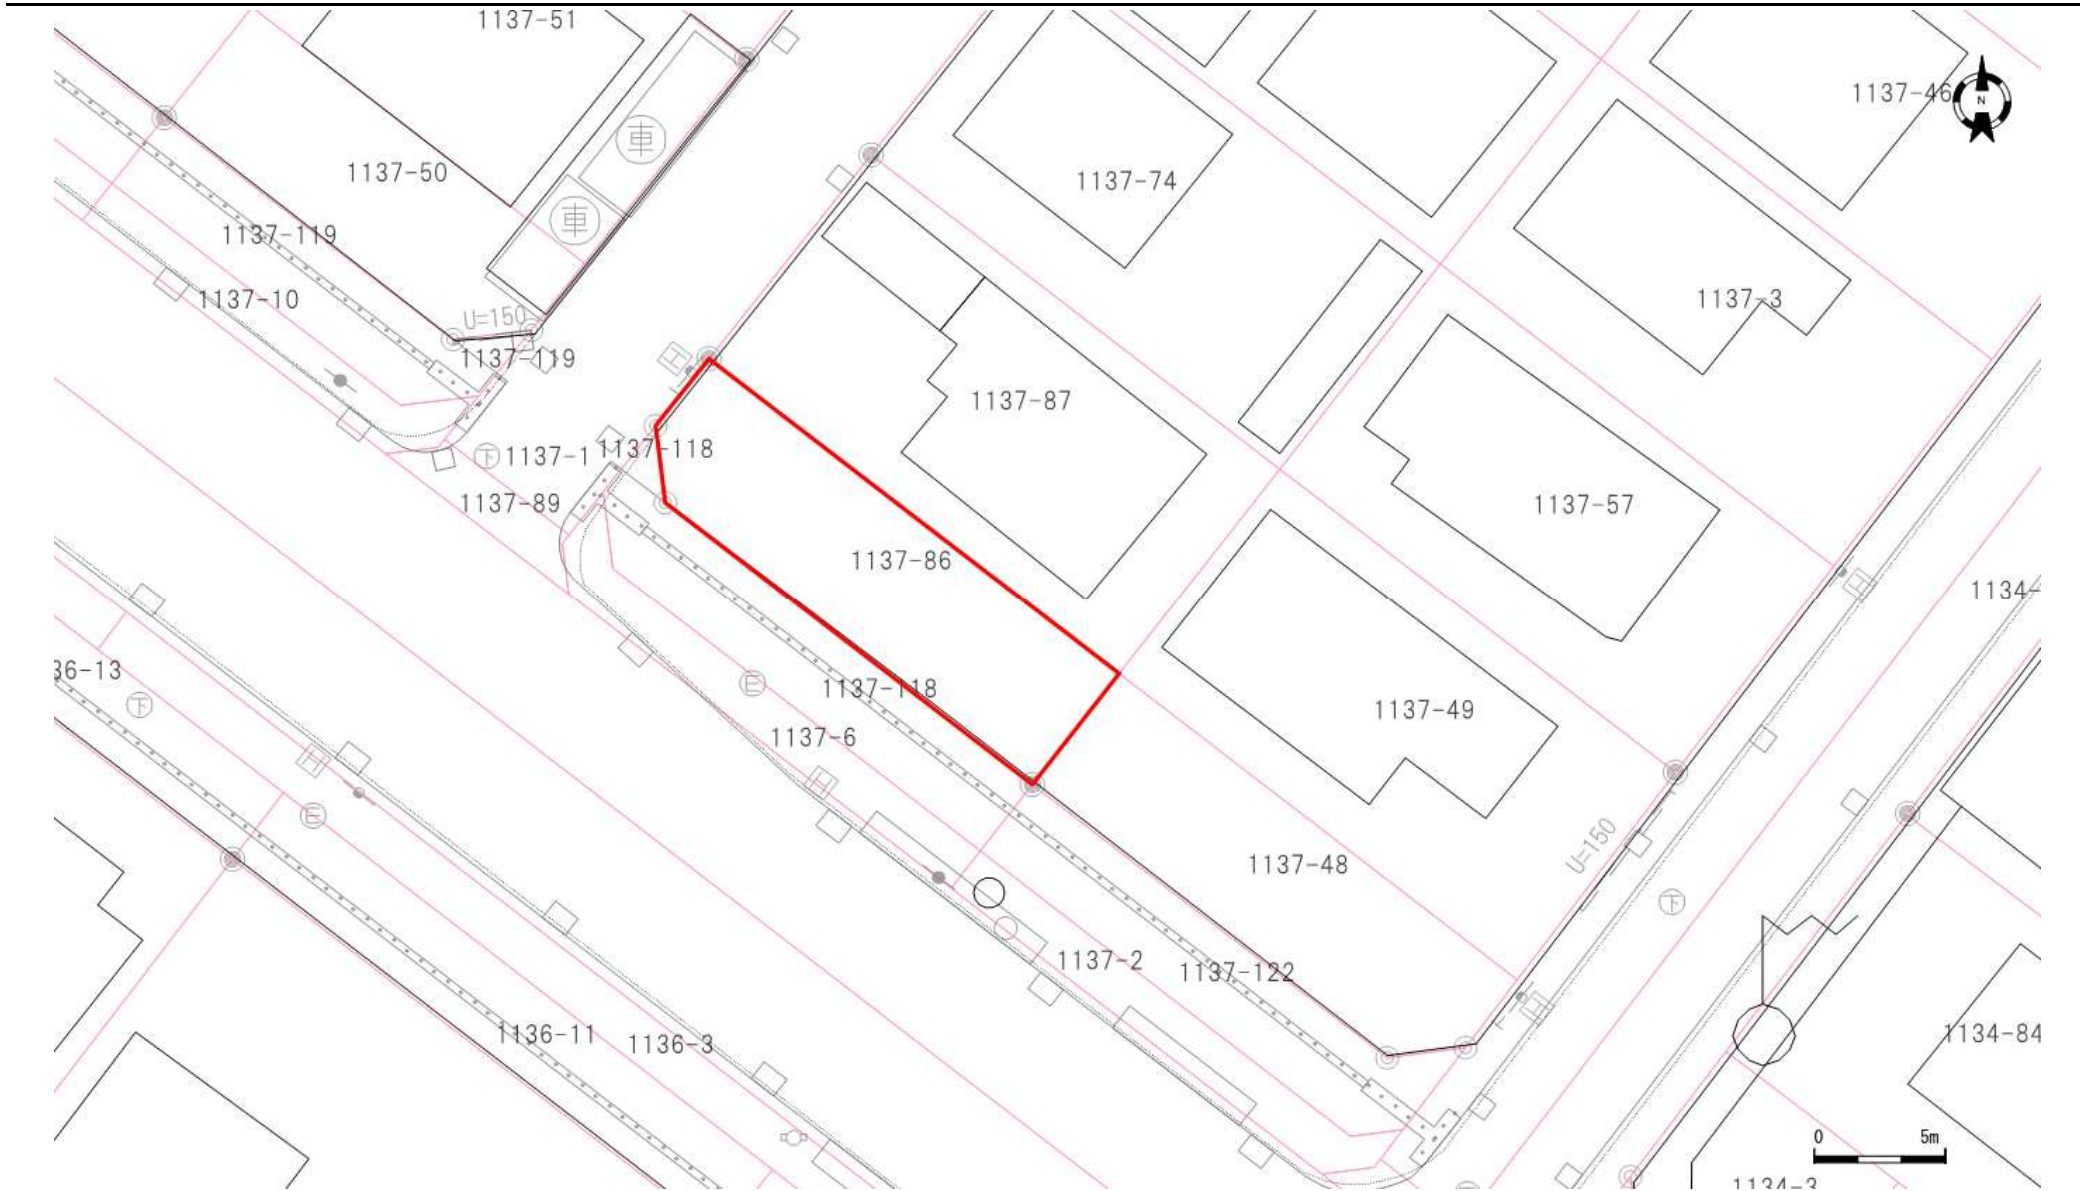

口座	地番	地目	地積
6340	1137-86	宅地	104.65

口座	地番	地目	地積

口座	地番	地目	地積

登記年月日：平成14年4月18日

これは図面に記録されている内容を証明した書面である。
(札幌法務局北出張所管轄)
令和5年6月27日
札幌法務局

登記官

酒井秀明



113615

土地積所測量図

地図番号	境界標の種類及び筆界点の記号又は点名				
	種類	土地家屋調査士専用標	コンクリート標	木杭	鉄
連B-61	既設		A, RK173, RK174		
	新設			RM69	R124, RK375
与点の種類	① 公共基準点	口. 図根点	ハ. 登記基準点	ニ.	

地番	1137-86 -118
土地の所在	札幌市北区新琴似12条15丁目

地図書入れ済
和


公共基準点成果表 旧測地系

点名	X座標	Y座標
新琴似	-96562.950	-75653.010
07455	-96742.176	-74337.132
12510	-97000.221	-76182.813
12518	-97529.585	-74743.379
12519	-97607.941	-74235.125

座標求積表 $A = 1/2 \sum Y_n ((X_n + 1) - (X_n - 1))$

1137-86	168.8896	m ²
① 1137-86	168.8896 - 64.2323	= 104.6573

地番	② 1137-118	登記所管理成果
測点	X _n	Y _n (X _n + 1 - X _n - 1) Y _n
RK375	-96540.545	-75609.005 631940.063790
RM69	-96537.981	-75607.027 -1018729.081798
R123	-96527.071	-75620.966 -1050223.975808
R124	-96524.093	-75621.330 -32214.686580
RK174	-96526.645	-75623.325 418196.987250
RK173	-96529.623	-75622.961 1051159.157900
	倍面積	128.464754
	面積	64.2323770

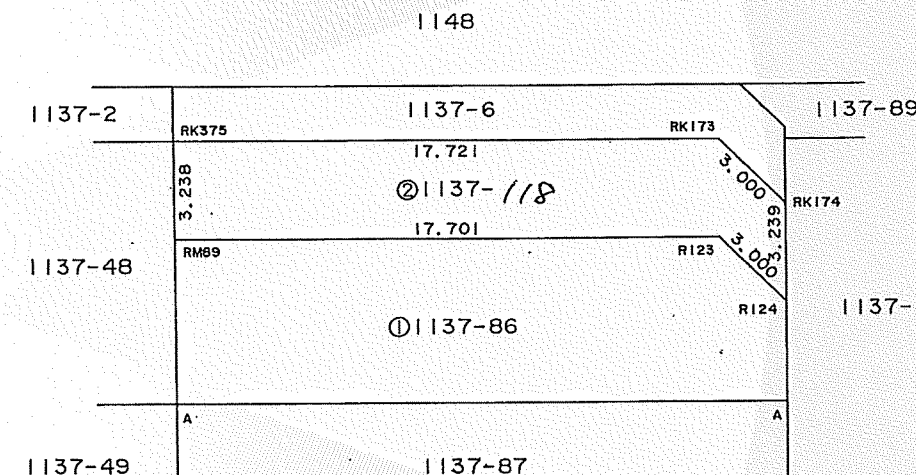

官公署証明番号	平成 年 月 日	申請人	札幌市土地開発公社 理事長 高橋賢	縮尺	1/250
作製者	札幌市西区宮の沢2条5丁目3番10 土地家屋調査士 吹田 侍一	代理人	札幌市土地開発公社 鎌田 勉		

(札幌土地家屋調査士会用紙)

H12, 12.

5

これは図面に記録されている内容を証明した書面である。
(札幌法務局北出張所管轄)
令和5年6月21日
札幌法務局

登記官

酒井秀明



592号

地図番号	境界線の種類及び筆界点の記号又は点名			
	種類	土地家屋調査士専用標	コンクリート標	木杭
連番 連番	既設		A, RK171, RK172	
	新設			RM69 R121, RK375
与点の種類	① 公共基準点	口、図根点	ハ、登記基準点	ニ、

公共基準点成果表

点名	X座標	Y座標
新設	-96562.950	-75653.010
07455	-96742.176	-74337.132
12510	-97000.221	-76182.813
12518	-97529.585	-74743.379
12519	-97607.941	-74235.125


座標求積表 $A = 1/2 \sum Y_n \{ (X_n + 1) - (X_n - 1) \}$

	座標	面積
1137-48	165.1171	㎡
① 1137-48	165.1171	㎡
	63.6807	㎡
	101.4364	㎡

地番	② 1137-122	基	
測点	X_n	Y_n	$(X_n + 1 - X_{n-1}) Y_n$
RK172	-96551.557	-75594.934	812721.135434
RK171	-96551.296	-75592.951	-258603.485371
R121	-96548.136	-75590.577	-209159.126559
R122	-96548.529	-75593.551	-767652.510405
RM69	-96537.981	-75607.027	-603646.503568
RK375	-96540.545	-75609.005	1026467.851880
		倍 面 積	127.361411
			㎡
		面 積	63.6807055



地番	1137-48-122	土地積測在量図
土地の所在	札幌市北区新琴似12条15丁目	

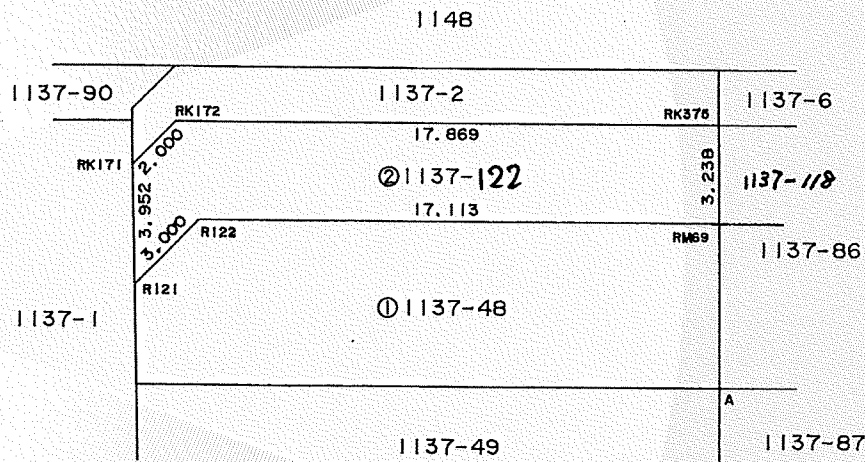

官公署証明番号	平成 年 月 日	申請人	札幌市長 上田文雄	代位者	札幌市 平川光幸	縮尺	1/250
作製者	札幌市西区宮の沢2条5丁目3番10号 土地家屋調査士 吹田侍一						

(札幌土地家屋調査士会用紙)

登記年月日：昭和41年6月29日

これは図面に記録されている内容を証明した書面である。
(札幌法務局北出張所管轄)
令和5年6月21日 札幌法務局

登記官

酒井秀明




113559

地積測量図

7
272

地番	1137-2 -48 -49
土地の所在	札幌市新琴似町

新琴似 条 丁 幅
12/15

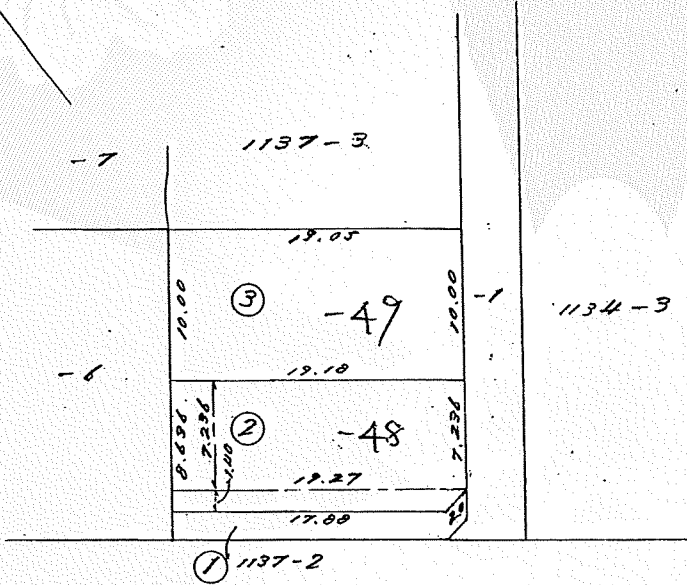

6番通

計算式

分割前の土地	1137-2 24 3.28 歩 $\div 118.39105 \div 0.3025 = 391.3753719$
①現在の土地	1137-2 $391.3753719 - 365.2671 = 26.1082719$
②分割した土地	1137-2 $48 \frac{(19.27 + 17.00) \times 1.40 \times \frac{1}{2}}{2} = 26.005$
③分割した土地	1137-2 $49 \frac{(19.10 + 19.27) \times 7.236 \times \frac{1}{2}}{2} = 139.1121$
	計 356.2671

縮尺	$\frac{1}{500}$
----	-----------------

昭和41年6月29日
作成年月日

作成者

札幌市南大通西十二丁目
土地家屋調査士
平田



申請人

佐藤吉次郎



車庫等付の土地につき
地積測量図の作成あり
昭和六十六年六月七日 日処理