



位置図

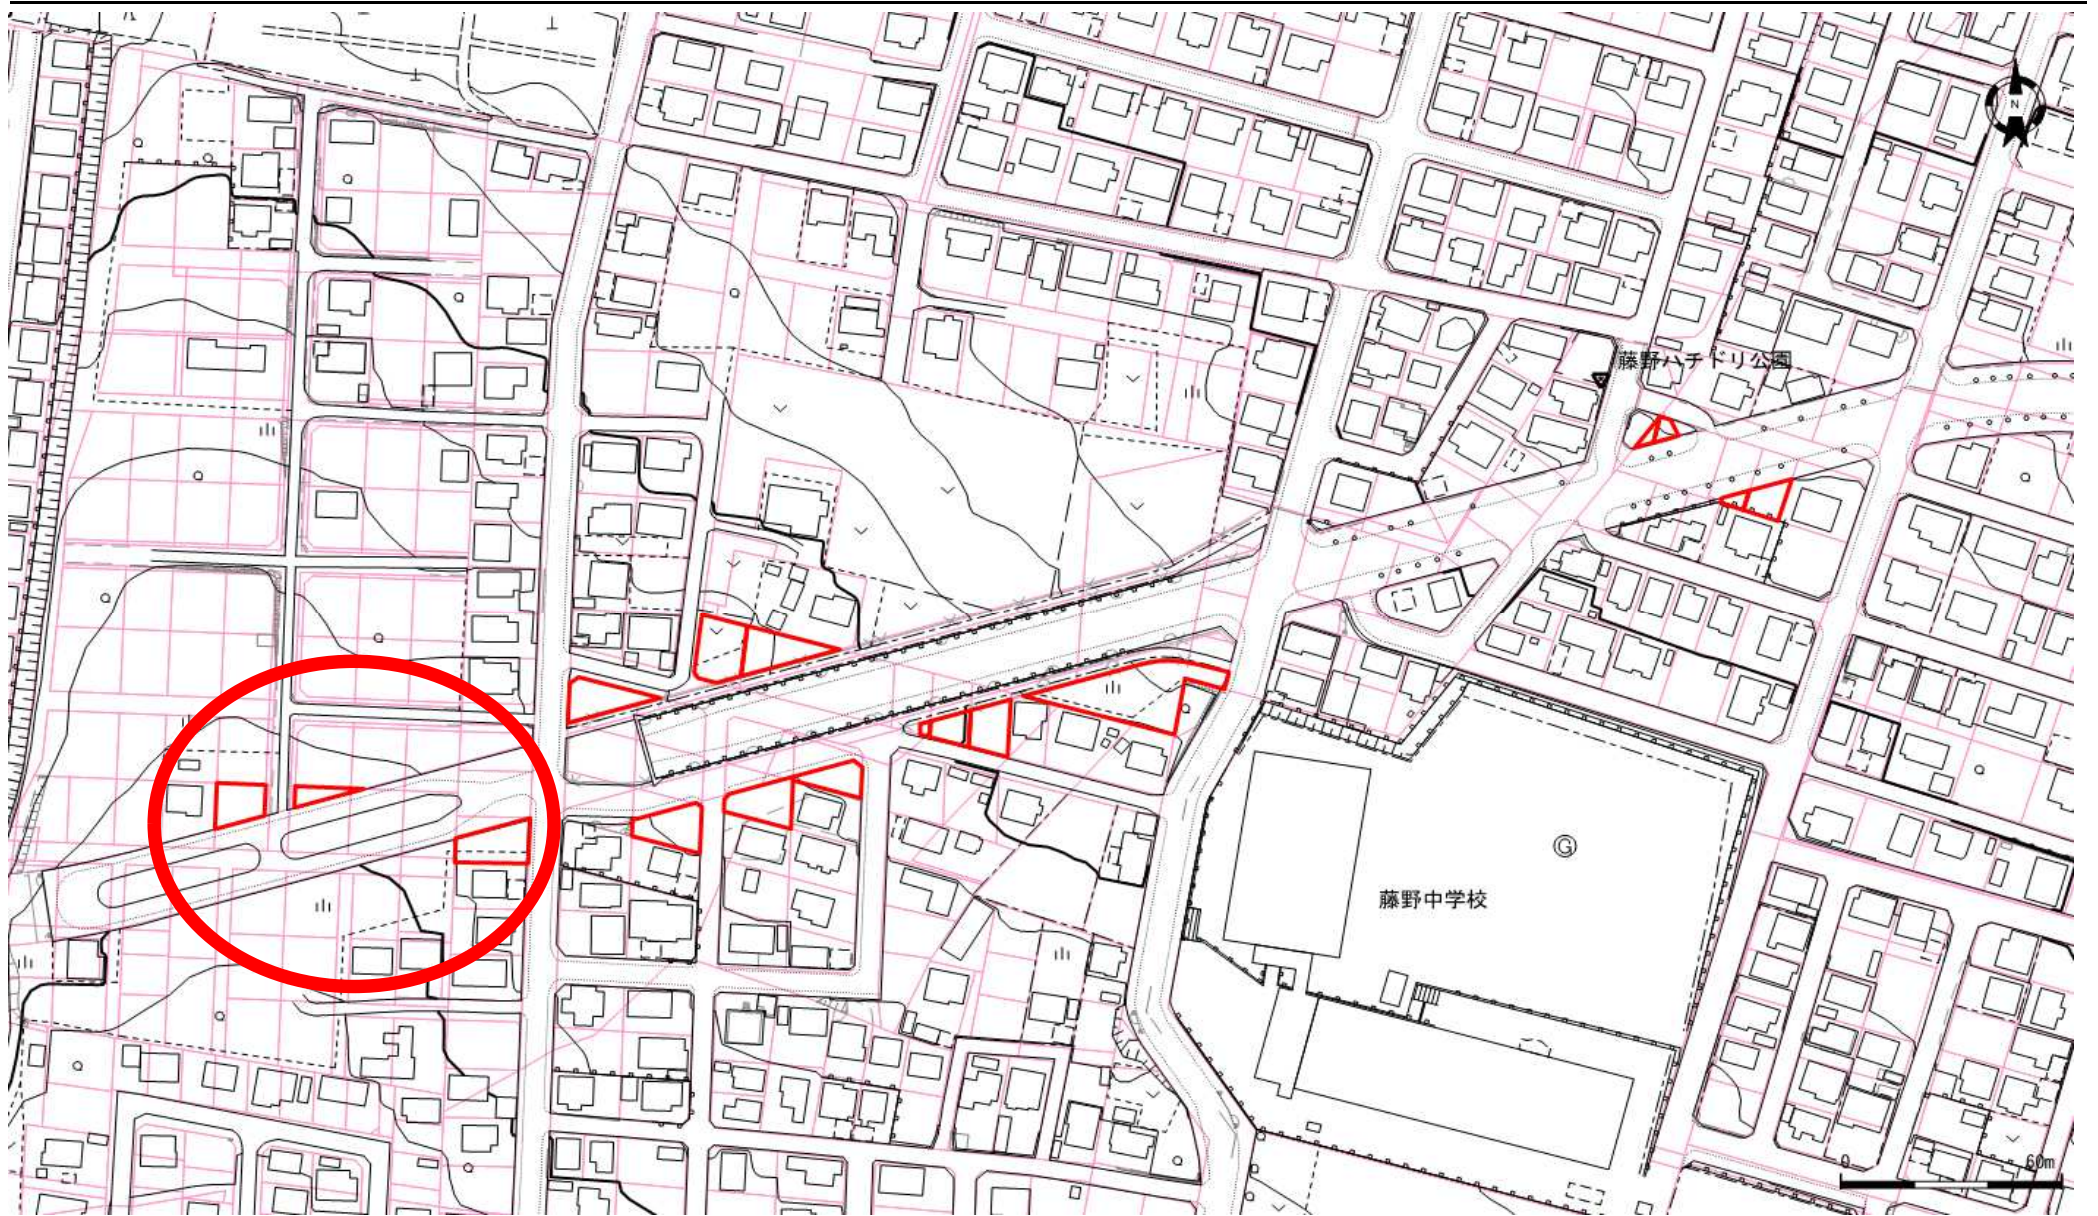

地番図

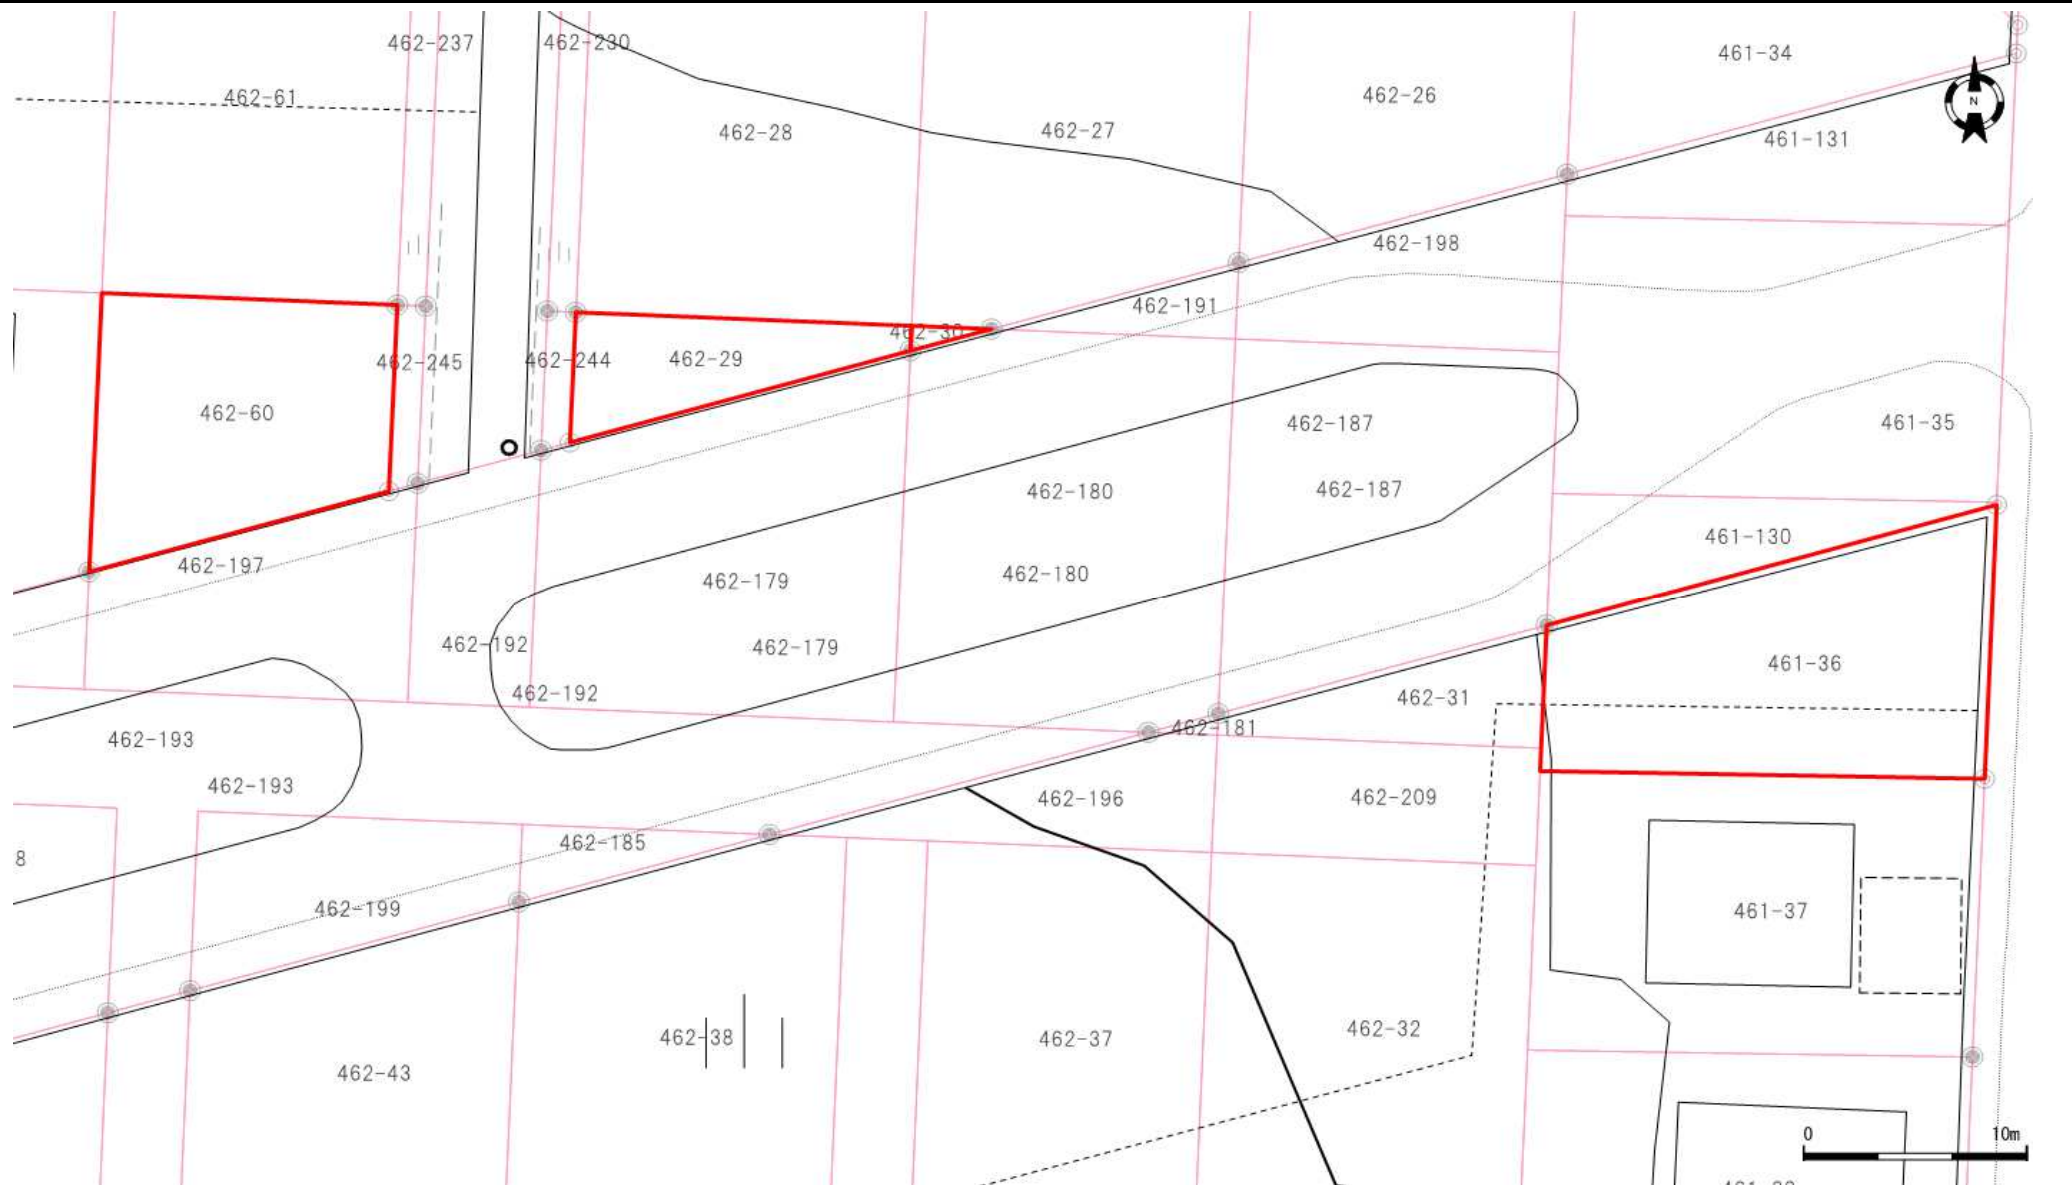

口座	地番	地目	地積
6185	461-36	宅地	194.88
6200	462-29	雑種地	54.47
6200	462-30	雑種地	2.09
6357	462-60	雑種地	143.56

口座	地番	地目	地積
6404	462-26	雑種地	163.96
6404	461-34	雑種地	115.00

口座	地番	地目	地積

これは図面に記録されている内容を証明した書面である。
(札幌法務局南出張所管轄)
令和5年6月1日
札幌法務局

登記官

酒井秀明



地図番号	境界標の種類及び境界点の記号又は点名			
	種類	土地家屋調査士専用標	コンクリート標	
整C-189-17	既設		30400, 30401, 98LM22, 98LM23	
整C-189-20	新設		M3034, N3036	
与点の種類	①	公共基準点	ロ、図根点	ハ、登記基準点

算式 $S=1/2 \sum \{X_n \cdot (Y_{n+1}-Y_{n-1})\}$

地 番 名	① 462-60	Xn	Yn	Yn+1- Yn-1	Xn · (Yn+1- Yn-1)
30400	-115528. 158	-78484. 930	13. 808	-1595212. 805664	
M3034	-115528. 715	-78471. 683	12. 866	-1486392. 447190	
N3036	-115537. 381	-78472. 064	-13. 808	1595340. 156848	
98LM22	-115541. 133	-78485. 491	-12. 866	1486552. 217178	
			倍 面 積	287. 121172	
			面 積	143. 5605860	
			地 積	143. 56 m ²	



地番 点名	② 462-245 Xn	Yn	Yn+1 - Yn-1	Xn · (Yn+1 - Yn-1)
M3034	-115528. 715	-78471. 683	1. 653	-190968. 965895
30401	-115528. 769	-78470. 411	0. 910	-105131. 179790
98LM23	-115537. 020	-78470. 773	-1. 653	190982. 694060
N3036	-115537. 381	-78472. 064	-0. 910	105139. 016710
			倍 面 積	21. 565085
			面 積	10. 7825425
			地 積	10. 78 m ²

合計面積 ① + ② = 154.3431285

街区基準点成果表 世界測地系 / 2系

点名	X座標	Y座標
1034A	-115302.109	-78648.430
10D22	-115565.358	-78654.962
10D23	-115752.038	-78703.767


平成24年11月14日

官公署証明番号	平成 年 月 日
作成者	札幌市白石区菊水上町3条2丁目47番地52 土地家屋調査士 福井 忠一



平成24年11月24日作成

地番	① 462-60 ② 462-245	土地積測在量図
土地の所在	札幌市南区藤野5条8丁目	

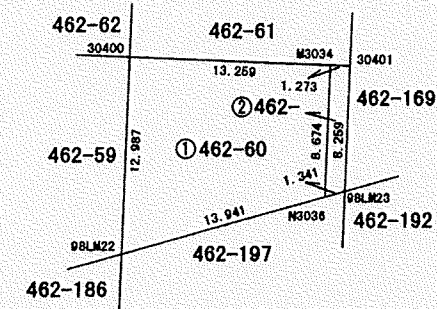

申請人 札幌市長上田文雄

縮尺 1/500