


位置図



地番図

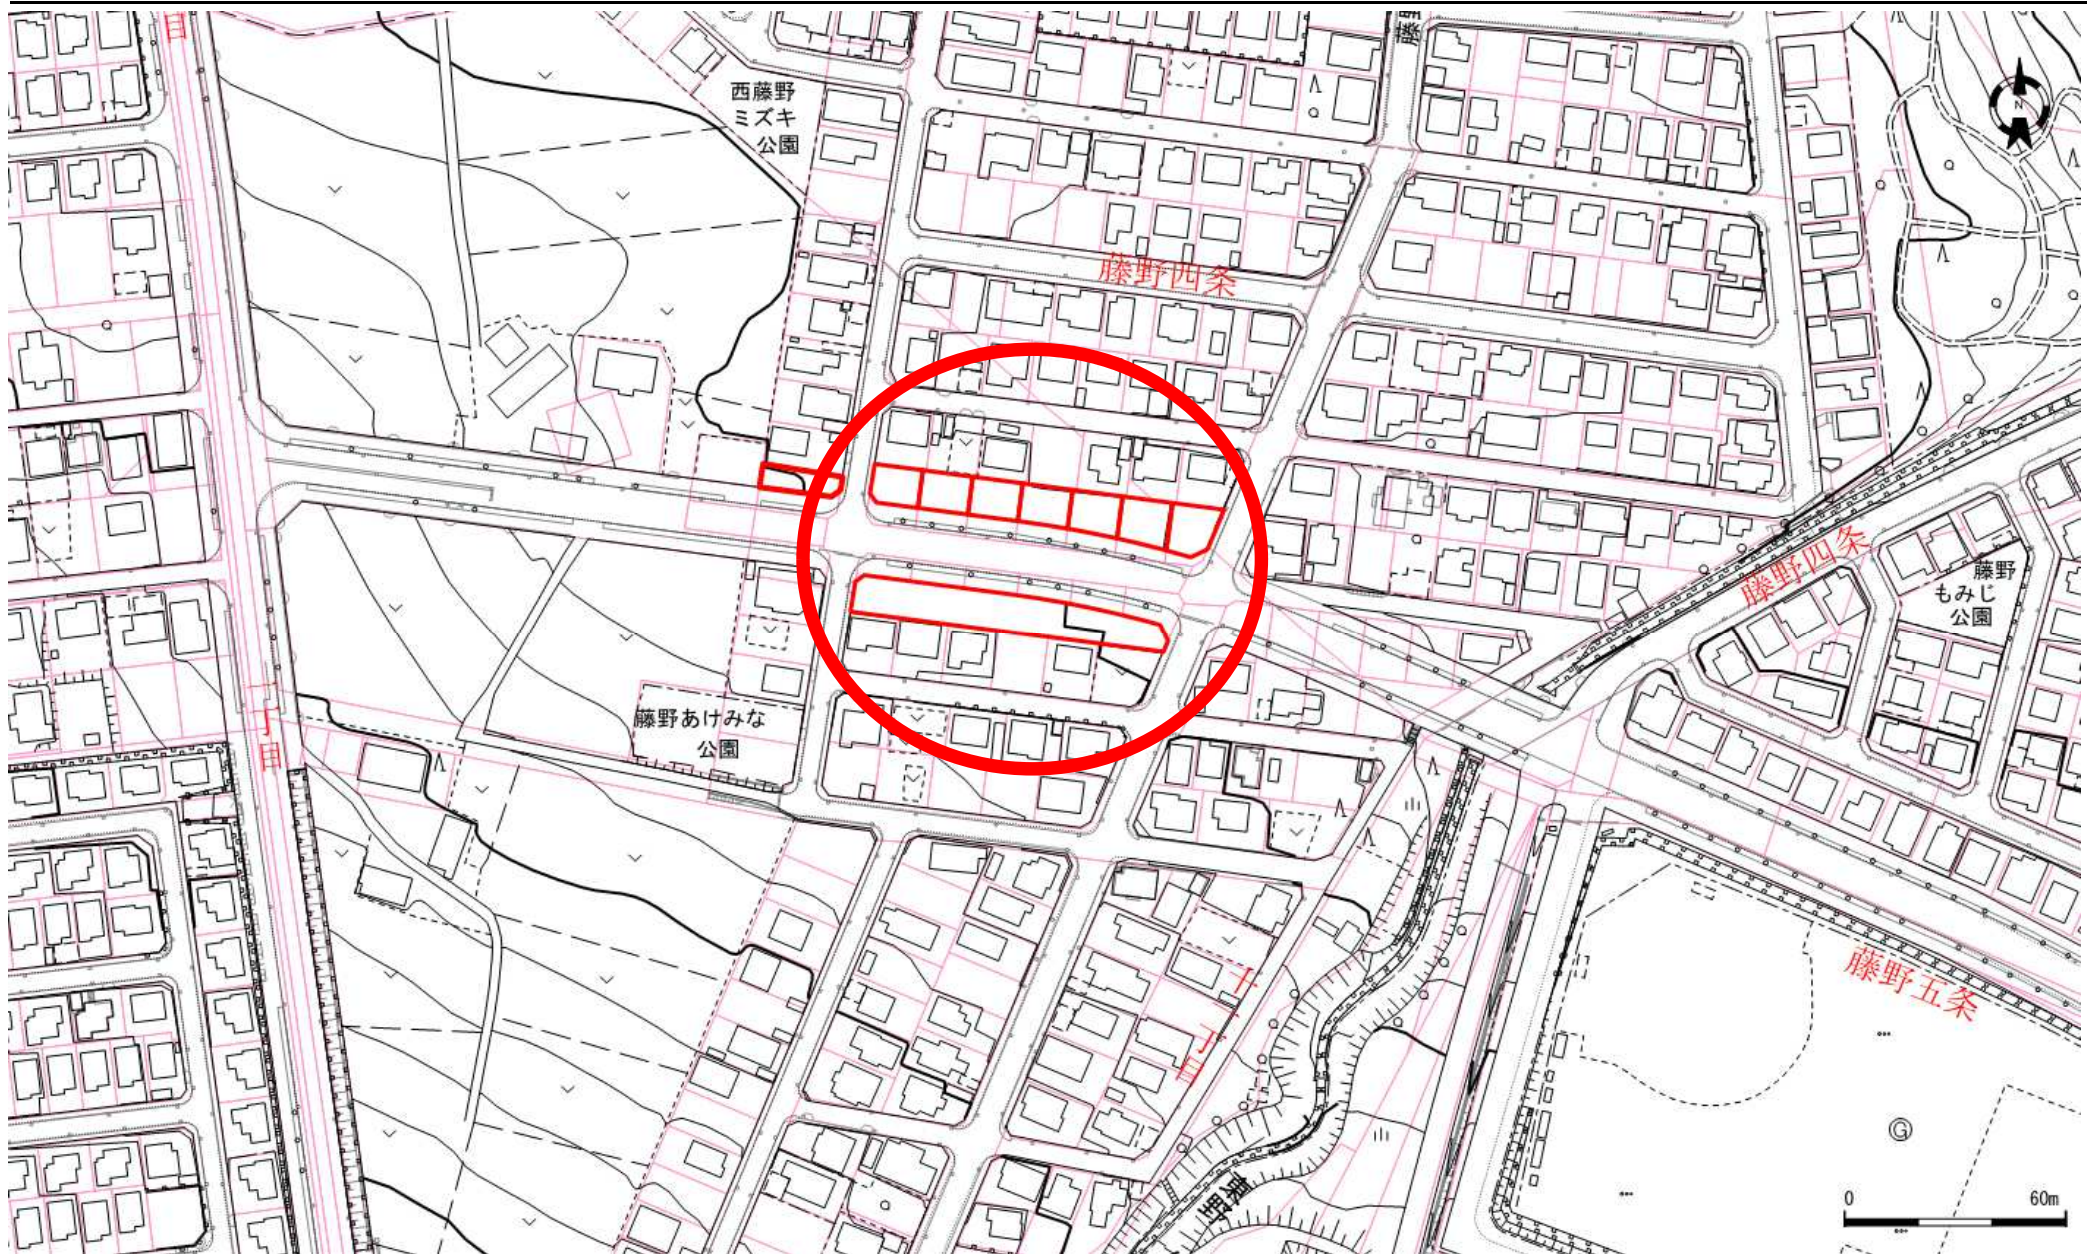

口座	地番	地目	地積
6217	1013-36	宅地	135.47
6217	1013-35	宅地	141.24
6217	1013-34	宅地	141.25
6217	1013-33	宅地	142.77

口座	地番	地目	地積
6217	1013-32	宅地	150.61
6217	239-56	宅地	166.83
6217	239-57	宅地	162.54
6371	1013-37	宅地	833.79

口座	地番	地目	地積

登記年月日：平成20年12月25日

これは図面に記録されている内容を証明した書面である。
(札幌法務局南出張所管轄)

令和5年5月31日
札幌法務局

登記官

酒井秀明



地図番号	境界標の種類及び筆界点の記号又は点名			
	種類	土地家屋調査士専用標	コンクリート標	
	既設 新設			M2-M11 M1, M12
与点の種類	① 公共基準点	□ 図根点	△ 登記基準点	二

(世界測地系)			
点名	X座標	Y座標	備考
10C70	-114964.886	-79131.646	街区基準点
10D26	-115160.384	-79153.551	//
10D27	-115529.097	-79306.445	//
10D28	-115483.480	-79450.428	//
10D32	-115078.017	-79490.637	//
1037A	-115349.714	-79241.915	//

1013-37 更正前 834.41 m
更正後 833.7926600 m



地番	1013-37				
NO	X _n	Y _n	Y _{n+1} -Y _{n-1}	X _n ・(Y _{n+1} -Y _{n-1})	
M1	-115289.872	-79305.973	-83.393	9614368.295696	
M2	-115281.701	-79304.649	3.730	-430000.744730	
M3	-115279.910	-79302.243	41.777	-4816048.800070	
M4	-115285.098	-79262.872	46.783	-5393382.739734	
M5	-115286.172	-79255.460	14.792	-1705313.056224	
M6	-115287.438	-79248.080	14.725	-1697607.524550	
M7	-115288.892	-79240.735	14.651	-1689097.556692	
M8	-115290.538	-79233.429	14.567	-1679437.267046	
M9	-115292.370	-79226.168	11.279	-1300382.641230	
M10	-115293.496	-79222.150	6.191	-713782.033736	
M11	-115297.998	-79219.977	0.894	-103076.410212	
M12	-115301.038	-79221.256	-85.996	9915428.063848	
合計				1667.585320	
合計面積				833.7926600	
地積				833.79 m	

土地家屋調査士
佐川弘昭

官公署証明番号	平成 年 月 日
作成者	札幌市豊平区豊平6条10丁目5番43号 土地家屋調査士 佐川弘昭 平成20年8月18日作成



地番	1013-37	土地積所測量図
土地の所在	札幌市南区藤野4条11丁目	

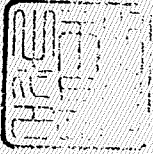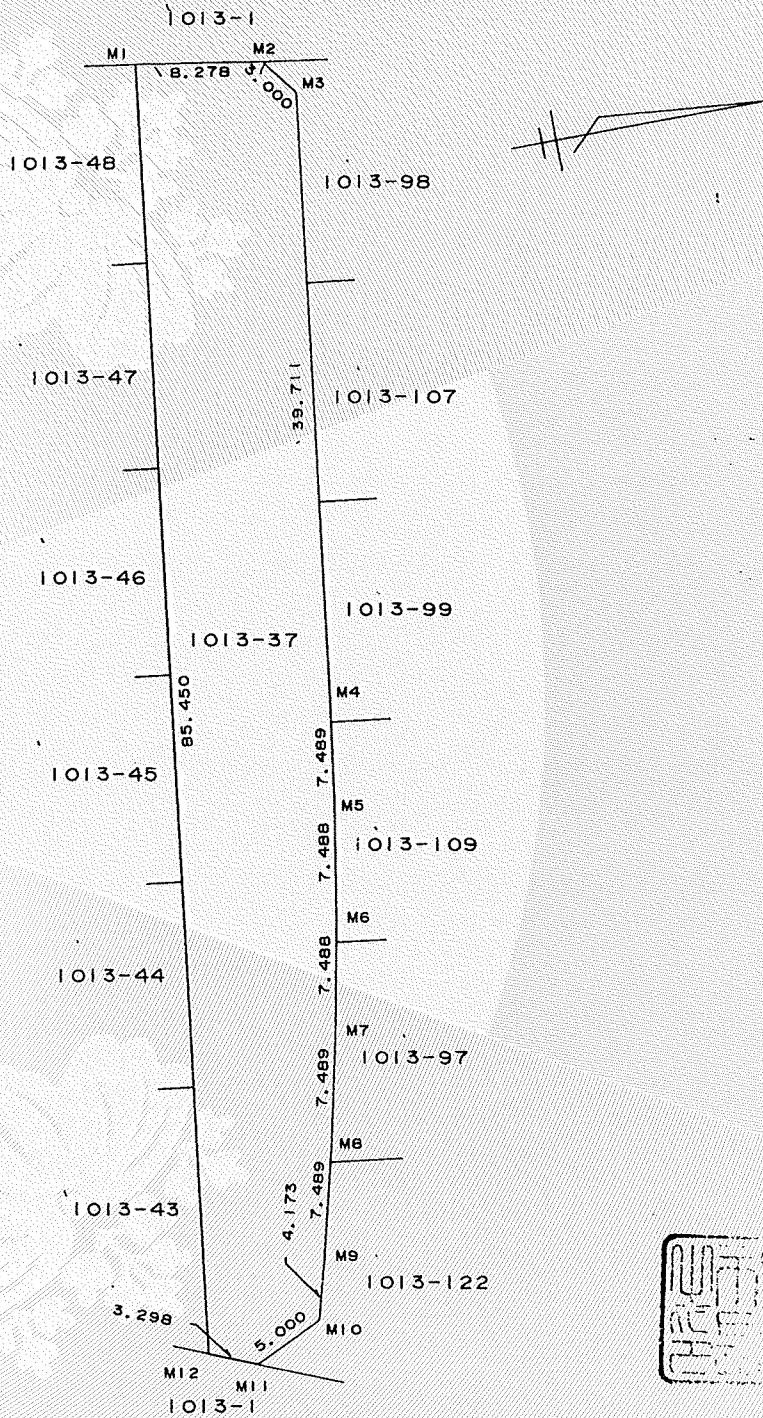

申請人	札幌市中央区北1条4丁目 札幌市長 上田文雄	縮尺	1/500
-----	---------------------------	----	-------

8000

(札幌土地家屋調査士会用紙)

H19.6.500K