


位置図



地番図

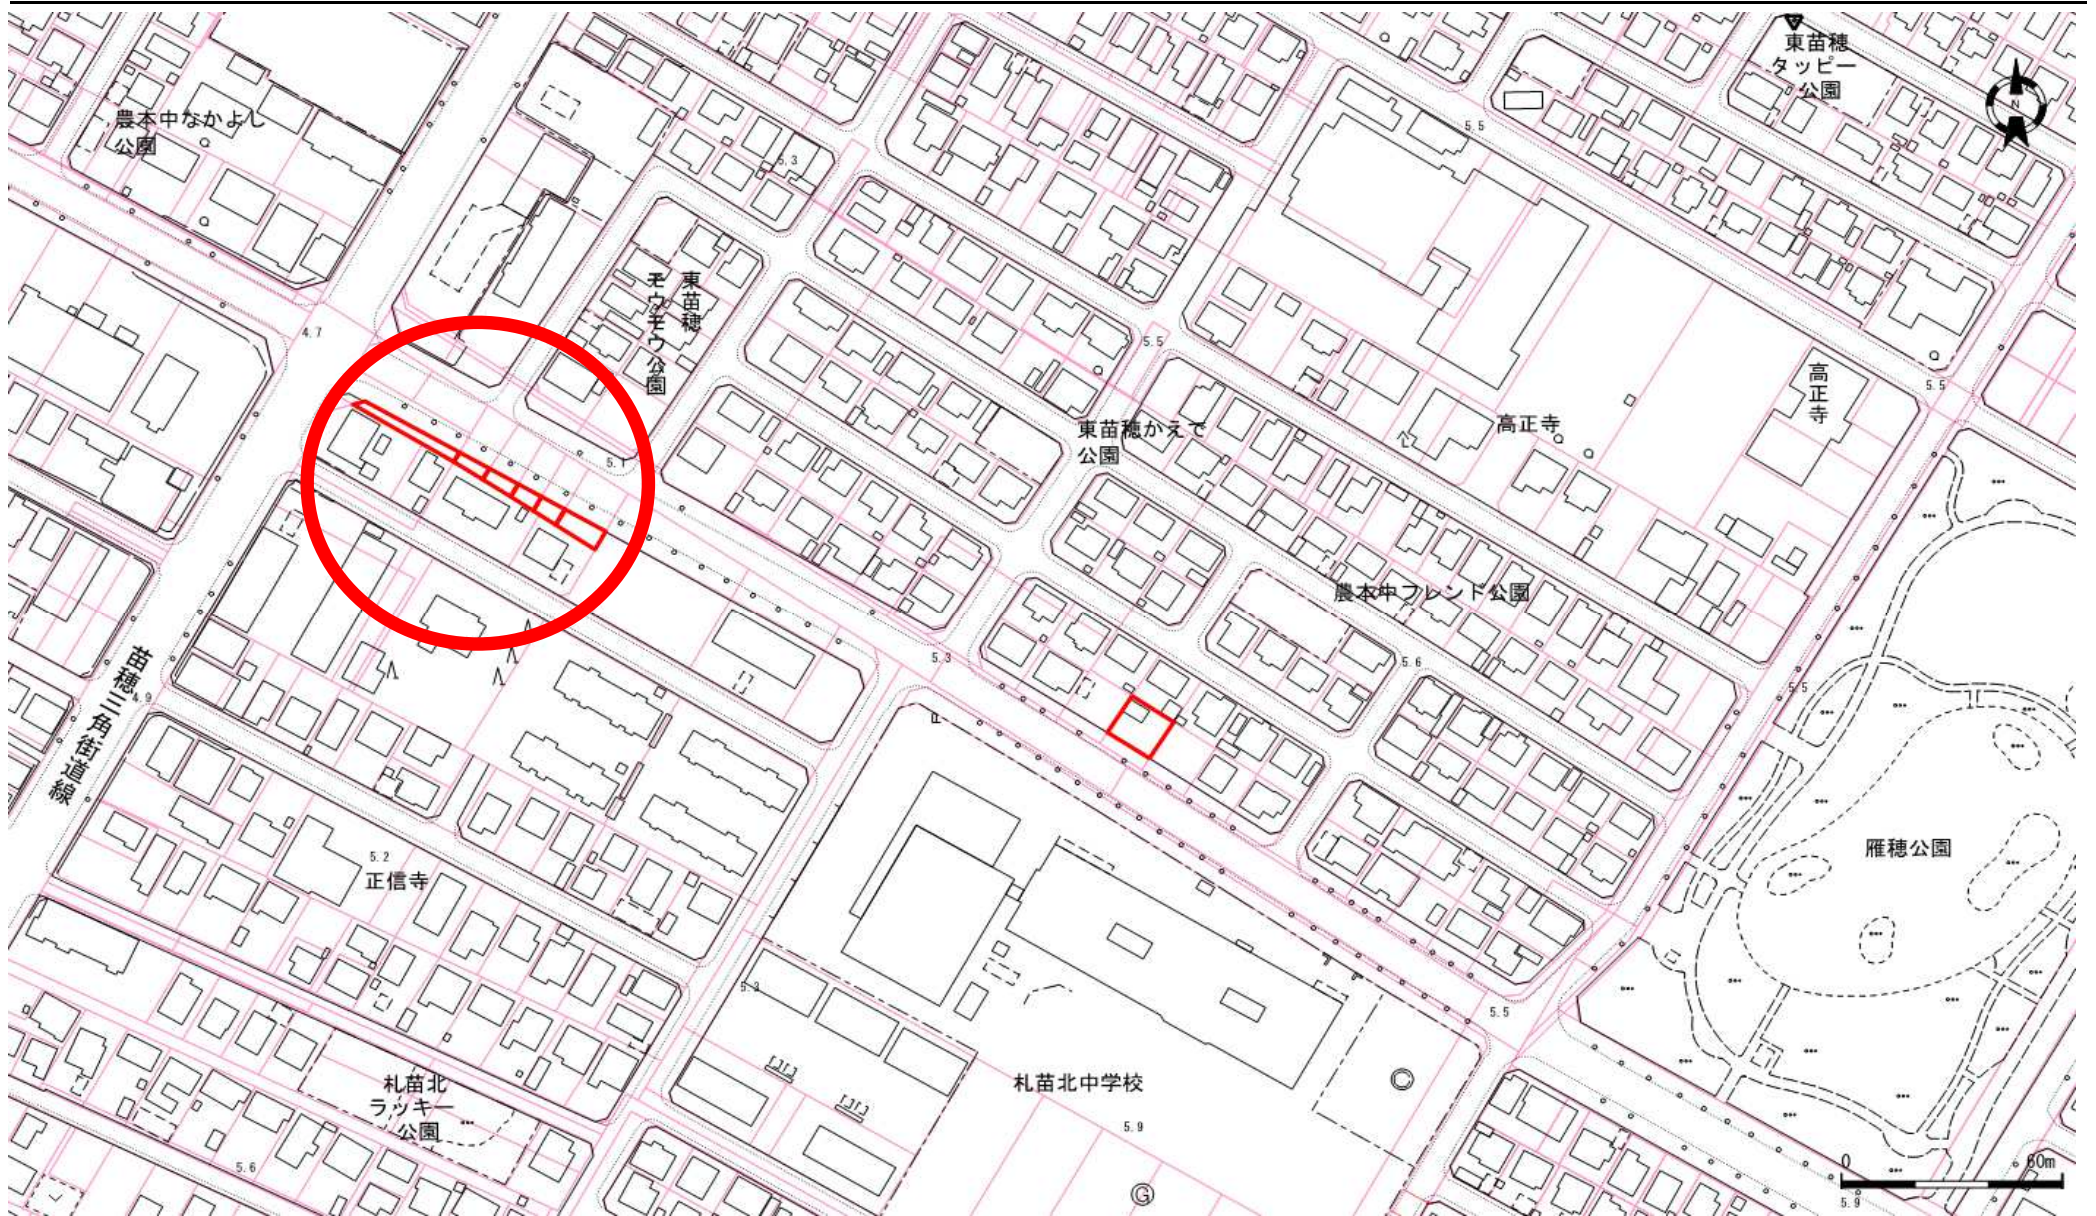

口座	地番	地目	地積
6377	645-8	宅地	84.17
6377	645-12	宅地	30.99
6377	645-20	宅地	34.53
6377	645-11	宅地	31.41

口座	地番	地目	地積
6377	645-10	宅地	34.91
6377	645-9	宅地	69.51

口座	地番	地目	地積