


位置図



地番図

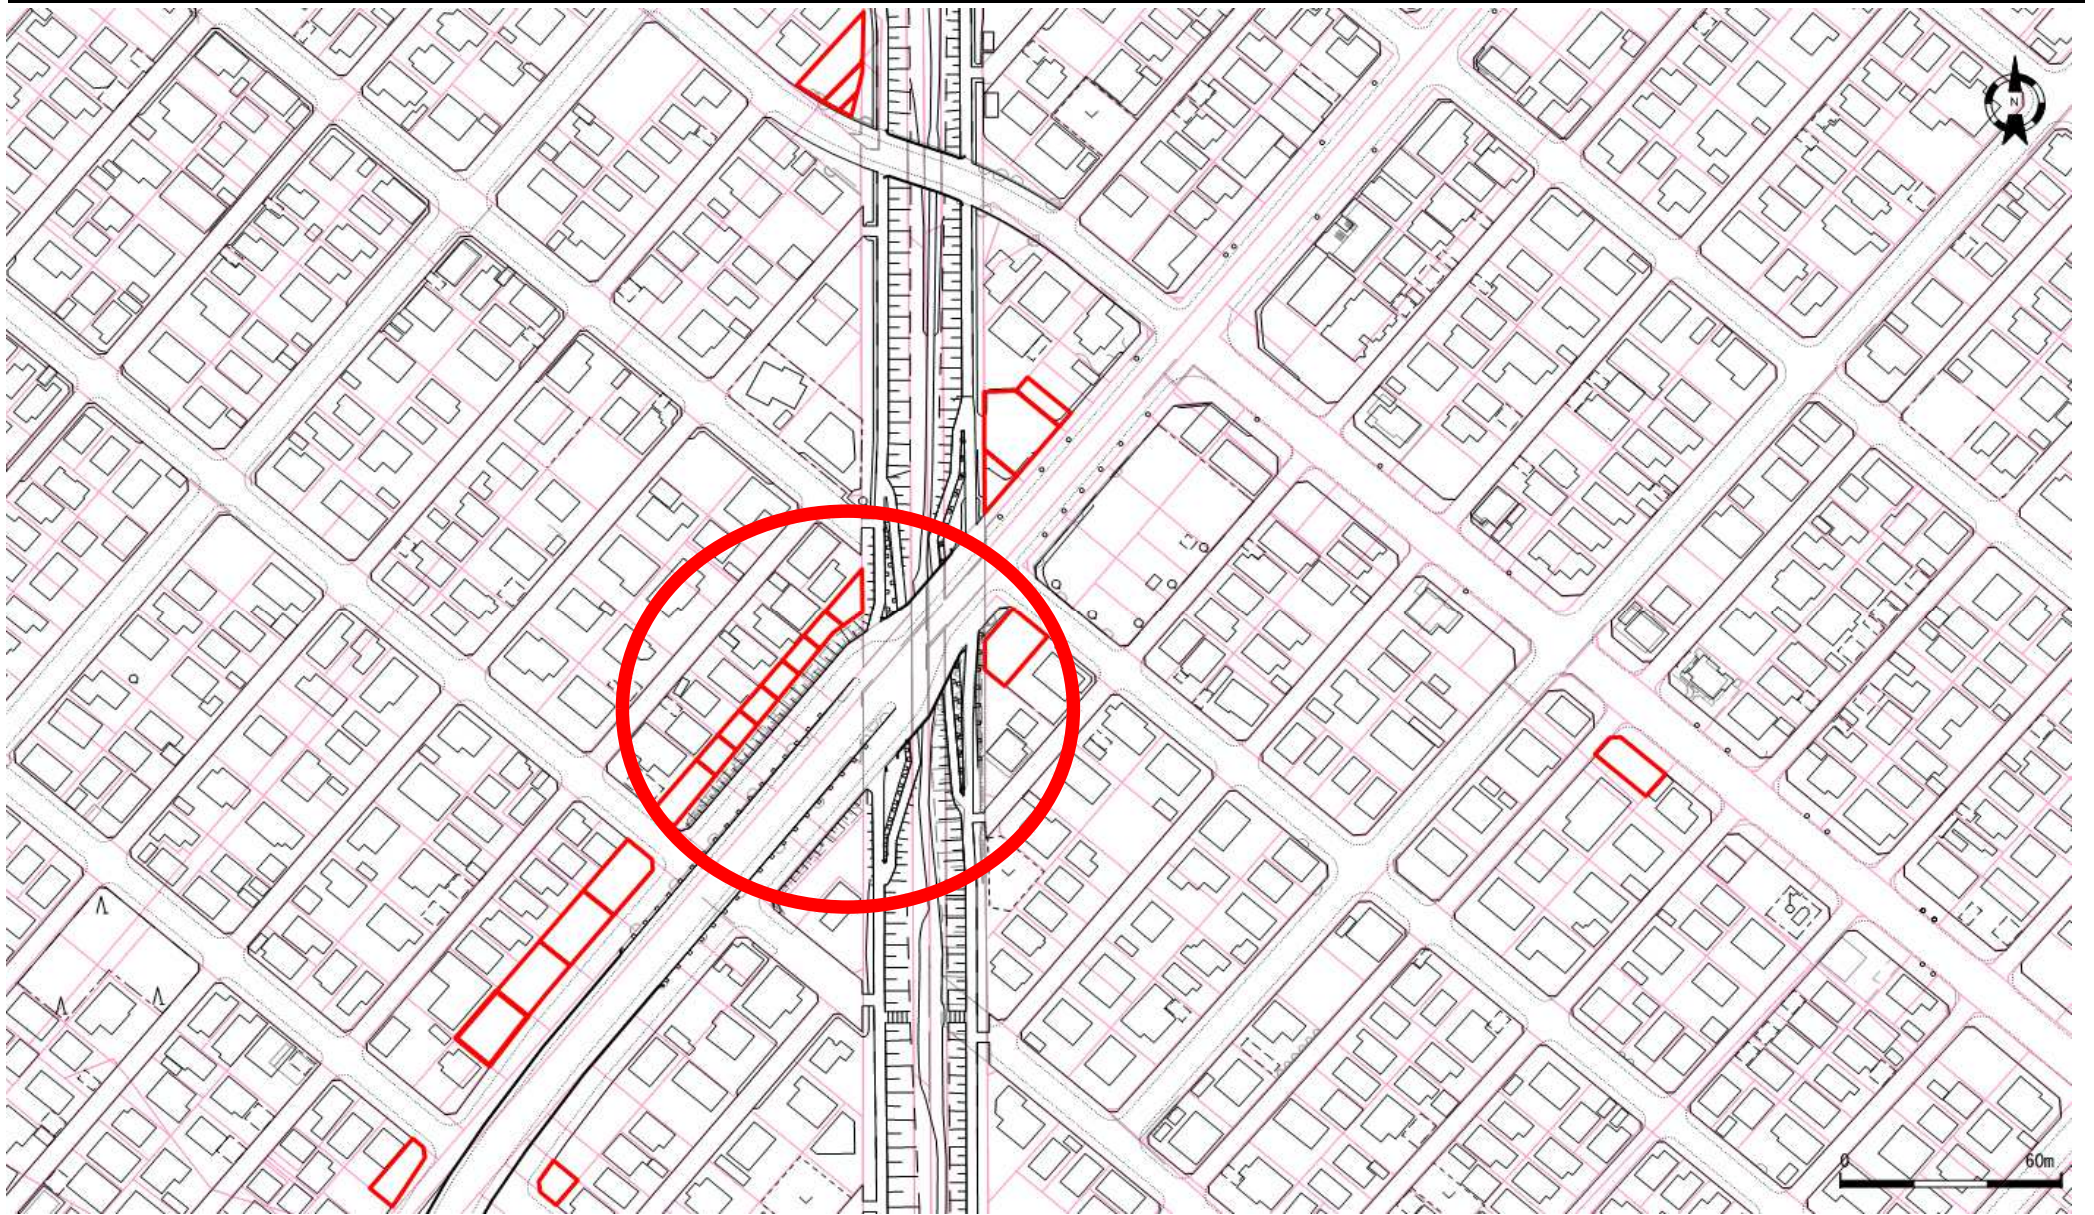

口座	地番	地目	地積
6386	5-56	宅地	127.60
6386	5-59	宅地	60.78
6386	5-520	宅地	58.81
6386	5-60	宅地	56.83

口座	地番	地目	地積
6386	5-521	宅地	54.85
6386	5-63	宅地	52.87
6386	5-522	宅地	52.26
6386	5-64	宅地	81.19

口座 6396	地番 1132-145	地目 雑種地	地積 207.07
------------	----------------	-----------	--------------

登記年月日：平成21年12月3日

これは図面に記録されている内容を証明した書面である。
令和5年6月15日 札幌法務局西出張所

登記官

渡辺千洋



地図番号	境界線の種類及び境界線の記号又は点名			
	種類	土地家屋調査士専用標	コンクリート標	
連B-69	既設		LM50, LM51	
	新設		M33-M35, M39	
与点の種類	① 公共基準点 ロ. 図根点 ハ. 登記基準点 ニ.			



地番	5-63, -522
土地の所在	札幌市手稲区前田2条2丁目


土地所在図
土地積測量図

公共基準点成果表（世界測地系）

点名	X座標	Y座標
1037A	-98319.346	-79976.780
10872	-98360.261	-80238.305
10873	-98508.587	-80360.863
10874	-98631.340	-80232.076
10875	-98732.820	-80095.938

求積表

地番	① 5-63			
測点	X _n	Y _n	Y _{n+1} -Y _{n-1}	X _n ・(Y _{n+1} -Y _{n-1})
M33	-98402.707	-80085.145	1.307	-128612.338049
M34	-98395.725	-80079.323	10.171	-1000782.918975
M39	-98399.421	-80074.974	-1.307	128608.043247
LM50	-98406.544	-80080.630	-10.171	1000892.959024
		合計		105.745247
		合計面積		52.8726235
		地積		52.87 m ²

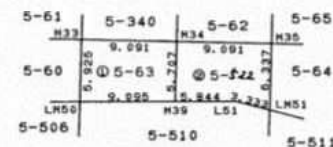

地番	② 5-522			
測点	X _n	Y _n	Y _{n+1} -Y _{n-1}	X _n ・(Y _{n+1} -Y _{n-1})
M34	-98395.725	-80079.323	1.473	-144936.902925
M35	-98388.743	-80073.501	10.651	-1047938.501693
LM51	-98392.847	-80068.672	2.161	-212626.942367
L51	-98394.844	-80071.340	-6.302	620084.306888
M39	-98399.421	-80074.974	-7.983	785522.577843
		合計		104.537746
		合計面積		52.2688730
		地積		52.26 m ²
		総合面積		105.1414965 m ²

3等計正

官公署証明番号	平成 年 月 日
作製者	札幌市豊平区美園8条3丁目3番6号 土地家屋調査士 梅澤義男 (平成21年9月15日作製)



申請人	札幌市長 上田文雄
縮尺	1/500

(札幌土地家屋調査士会用紙)

H16.12 入力済

登記年月日：平成21年12月3日

これは図面に記録されている内容を証明した書面である。
令和5年6月15日
札幌法務局西出張所

登記官

渡辺千洋



地図番号	境界線の種類及び境界線の記号又は点名			
	種類	土地家屋調査士専用標	コンクリート標	金属標
連B-69	既設		LM49, LM50	
	新設		M31, M33, M38	M32
与点の種類	① 公共基準点	口、図根点	ハ、登記基準点	ニ、



地番	5-60, -521
----	------------

土地所
地積測
在量
図

土地の所在 札幌市手稲区前田2条2丁目

公共基準点成果表（世界測地系）


点名	X座標	Y座標
1037A	-98319.346	-79976.780
10872	-98360.261	-80238.305
10873	-98508.587	-80360.863
10874	-98631.340	-80232.076
10875	-98732.820	-80095.938

求積表

地番	① 5-60				
測点	X _n	Y _n	Y _{n+1} - Y _{n-1}	X _n × (Y _{n+1} - Y _{n-1})	
M31	-98416.672	-80096.789	0.975	-95956.255200	
M32	-98409.690	-80090.967	10.503	-1033596.974070	
M38	-98413.668	-80086.286	-0.975	95953.326300	
LM49	-98420.791	-80091.942	-10.503	1033713.567873	
			合計	113.664903	
			合計面積	56.8324515	
			地積	56.83 m ²	

地番	② 5-521				
測点	X _n	Y _n	Y _{n+1} - Y _{n-1}	X _n × (Y _{n+1} - Y _{n-1})	
M32	-98409.690	-80090.967	1.141	-112285.456290	
M33	-98402.707	-80085.145	10.337	-1017188.782259	
LM50	-98406.544	-80080.630	-1.141	112281.866704	
M38	-98413.668	-80086.286	-10.337	1017302.086116	
			合計	109.714271	
			合計面積	54.8571355	
			地積	54.85 m ²	

総合面積 111.6895670 m²

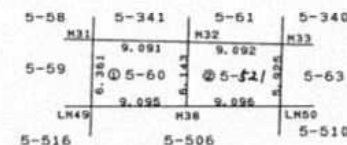

官公署証明番号	平成 年 月 日
作製者	札幌市豊平区美園8条3丁目3番6号 土地家屋調査士 梅澤義男 (平成21年9月15日作製)



申請人

札幌市長 上田文雄

縮尺

1/500

(札幌土地家屋調査士会用紙)

HM632 3000

登記年月日：平成21年12月3日

これは図面に記録されている内容を証明した書面である。
令和5年6月15日
札幌法務局西出張所

登記官

渡辺千洋



地図番号	境界標の種類及び境界点の記号又は点名			
	種類	土地家屋調査士専用標	コンクリート標	
連B-69	既設		LM48, LM49	
	新設		M29-M31, M37	
与点の種類	① 公共基準点 ② 国 根 点 ③ 登記基準点 ④			



地 番	5-59, - 520	土 地 所 在 図
土地の所在	札幌市手稲区前田2条2丁目	

公共基準点成果表（世界測地系）

点名	X座標	Y座標
1037A	-98319.346	-79976.780
10B72	-98360.261	-80238.305
10B73	-98508.587	-80360.863
10B74	-98631.340	-80232.076
10B75	-98732.820	-80095.938

求積表

地 番	① 5-59			
測 点	X _n	Y _n	Y _{n+1} - Y _{n-1}	X _n × (Y _{n+1} - Y _{n-1})
M29	-98430.634	-80108.432	0.642	-63192.467028
M30	-98423.653	-80102.611	10.834	-1066321.856602
M37	-98427.914	-80097.598	-0.642	63190.720788
LM48	-98435.036	-80103.253	-10.834	1066445.180024
		合 計		121.577182
		合 計 面 積		60.7885910
		地 積		60.78 m ²

5-57	5-342	5-58	5-341
M29	M30	M31	
9.089	9.090	6.261	
5-56	① 5-59	② 5-520	5-50
LM48	9.894	9.895	LM49
5-515	5-516	5-506	

地 番	② 5-520			
測 点	X _n	Y _n	Y _{n+1} - Y _{n-1}	X _n × (Y _{n+1} - Y _{n-1})
M30	-98423.653	-80102.611	0.809	-79624.735277
M31	-98416.672	-80096.789	10.669	-1050007.473568
LM49	-98420.791	-80091.942	-0.809	79622.419919
M37	-98427.914	-80097.598	-10.669	1050127.414466
		合 計		117.625540
		合 計 面 積		58.8127700
		地 積		58.81 m ²
		合 計 面 積		119.6013610 m ²

官公署証明番号	平成 年 月 日
作 製 者	札幌市豊平区美園8条3丁目3番6号 土地家屋調査士 梅澤義男 (平成21年9月15日作製)



申請人

札幌市長 上田文雄

縮尺 1/500

(札幌土地家屋調査士会用紙)

1/500

H16.12. 3,000 K

公用

登記年月日：平成15年7月9日

これは図面に記録されている内容を証明した書面である。
(札幌法務局西出張所管轄)
令和5年6月8日 札幌法務局

登記官

酒井秀明



288056

320668

土地所 在 図
地 積 測 量 図

地図番号	境界線の種類及び境界線の記号又は点名			
	種類	土地家屋調査士専用標	コンクリート標	木杭
連B-69	既設		A	L18, LM9
	新設			L50, LM48
与点の種類	① 公共基準点	ロ, 図 根 点	ハ, 登記基準点	ニ,

地 番	5-56 -515
土地の所在	札幌市手稲区前田2条2丁目

公共基準点成果表 (旧測地系)

点 名	X 座 標	Y 座 標
11489	-98398.252	-80155.896
11493	-99148.968	-79951.244
11494	-98539.274	-79022.313

座 標 求 積 法

$$A = 1/2 \sum Y_n (X_{n+1} - X_{n-1})$$


$$5-56 \quad 192.3566$$

$$\textcircled{1} 5-56 \quad 192.3566 - 64.7490 = 127.6076$$

⑤ 5-515

測 点	Xn	Yn	(Xn+1 - Xn-1) Yn
L50	-98712.603	-79808.355	1206143.669115
L18	-98713.470	-79807.334	48602.666406
L19	-98713.212	-79804.345	-1004417.486170
LM9	-98700.884	-79794.070	-1185340.909850
LM48	-98698.357	-79797.044	935141.558636

倍 面 積 129.498137
面 積 64.7490685

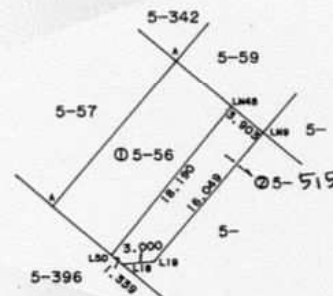

官公署証明番号 平成 年 月 日

作 製 者	札幌市西区宮の沢2条5丁目3番10号 土地家屋調査士 吹田 侍 一
-------	--------------------------------------

(平成14年8月19日作製)

申請人	札幌市土地開発公社 理事 高橋賢治
代位者	札幌市土地開発公社 代表者 明井 水 哉
縮尺	1/500

(札幌土地家屋調査士会用紙)

H13.10.

5