


位置図



地番図

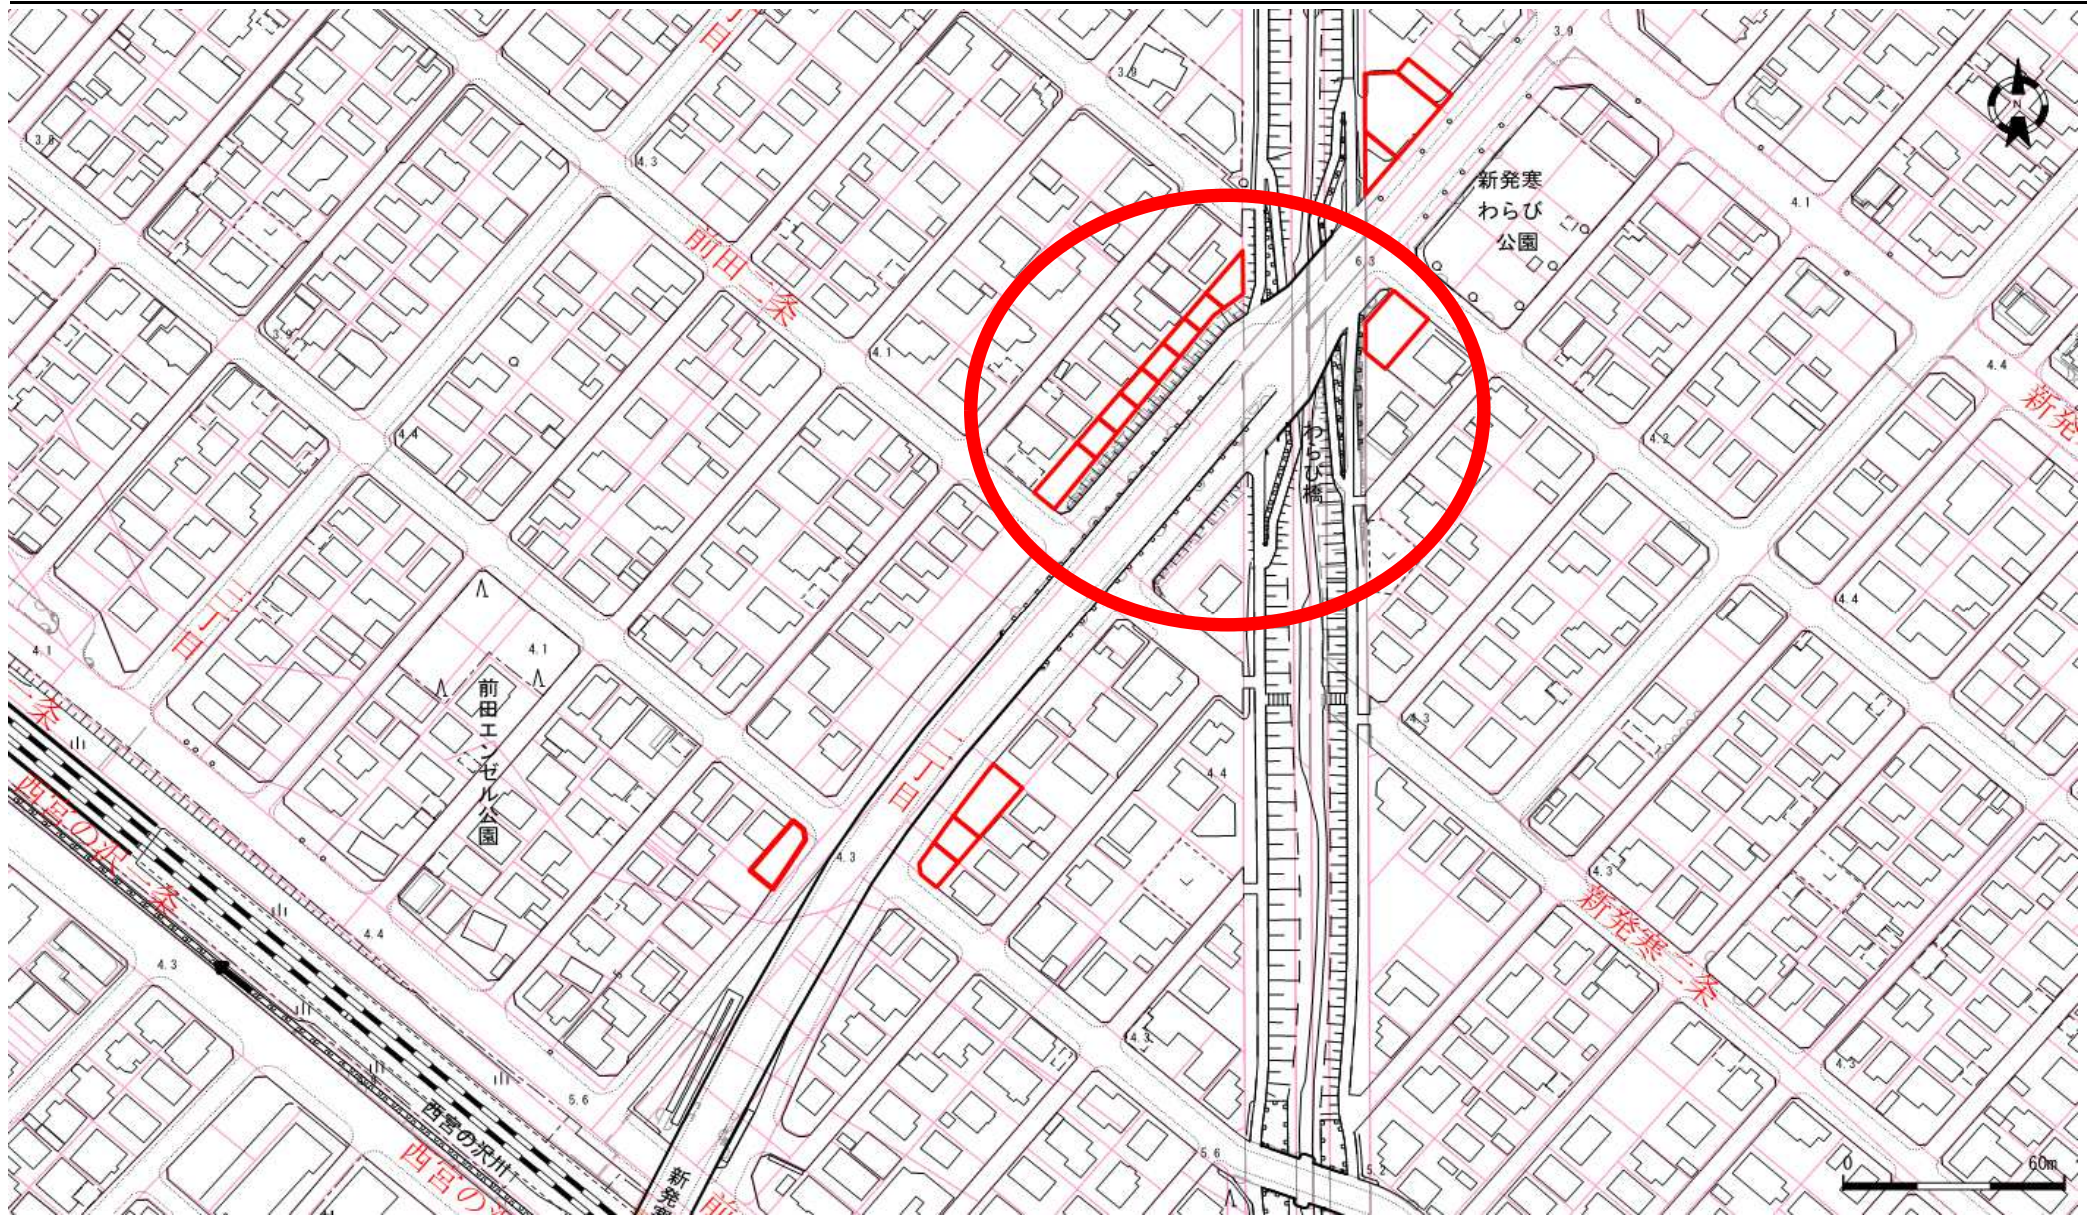

口座	地番	地目	地積
6386	5-56	宅地	127.60
6386	5-59	宅地	60.78
6386	5-520	宅地	58.81
6386	5-60	宅地	56.83

口座	地番	地目	地積
6386	5-521	宅地	54.85
6386	5-63	宅地	52.87
6386	5-522	宅地	52.26
6386	5-64	宅地	81.19

口座	地番	地目	地積
6396	1132-145	雑種地	207.07

これは図面に記録されている内容を証明した書面である。
(札幌法務局西出張所管轄)

令和5年6月8日
札幌法務局

登記官

酒井秀明




地図番号	境界標の種類及び筆界点の記号又は点名			
	種類	コンクリート標	金属鉄	木杭
連B-65	既設	R59, R60		
	新設	K466, K467, K468		
与点の種類	①. 公共基準点	□. 図根点	△. 登記基準点	ニ.

世界測地系			
点名	X座標	Y座標	備考
札幌	-113823.611	-78281.205	電子基準点
札幌2	-94963.721	-85146.993	電子基準点
江別	-102227.797	-57806.304	電子基準点
手1037A	-98323.391	-79975.516	札幌市公共基準点
T1	-98427.628	-79847.673	3級基準点

地番 1132-145					
NO	Xn	Yn	Yn+1-Yn-1	Xn・(Yn+1-Yn-1)	
K466	-98405.377	-80030.217	-5.328	524303.848656	
R59	-98397.062	-80030.218	7.585	-746341.715270	
R60	-98387.960	-80022.632	16.969	-1669545.293240	
K468	-98395.938	-80013.249	-2.258	222178.028004	
K467	-98409.906	-80024.890	-16.968	1669819.285008	
			倍面積	414.153158	
			面積	207.0765790	
			地積	207.07	m ²

地番	1132-145	土地積所測在量図
土地の所在	札幌市手稲区新発寒2条4丁目	

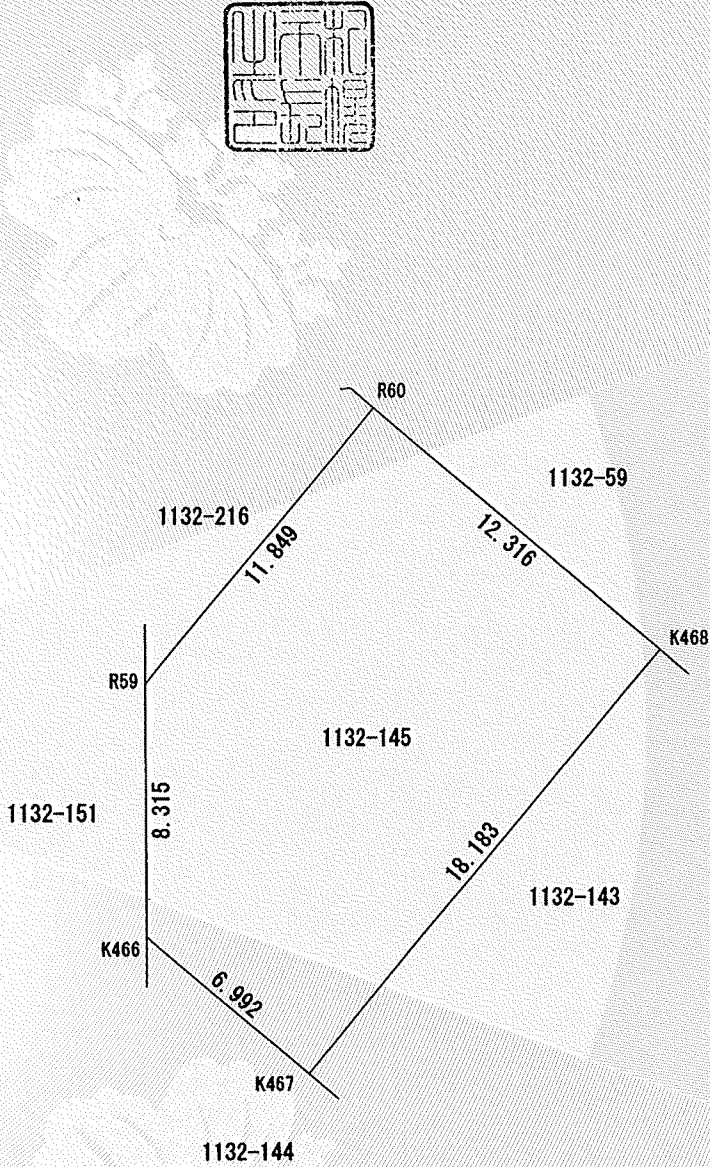

座標系 12系 (令和4年5月16日測量)

官公署証明番号	令和 年 月 日
作成者	公益社団法人札幌公共嘱托登記士地家屋調査士 札幌市北区新琴似3条2丁目3番3号 大田 広人 (令和 4 年 5 月 23 日作成)

申請人	札幌市長 秋元克広	縮尺	1/250
-----	-----------	----	-------