



位置図

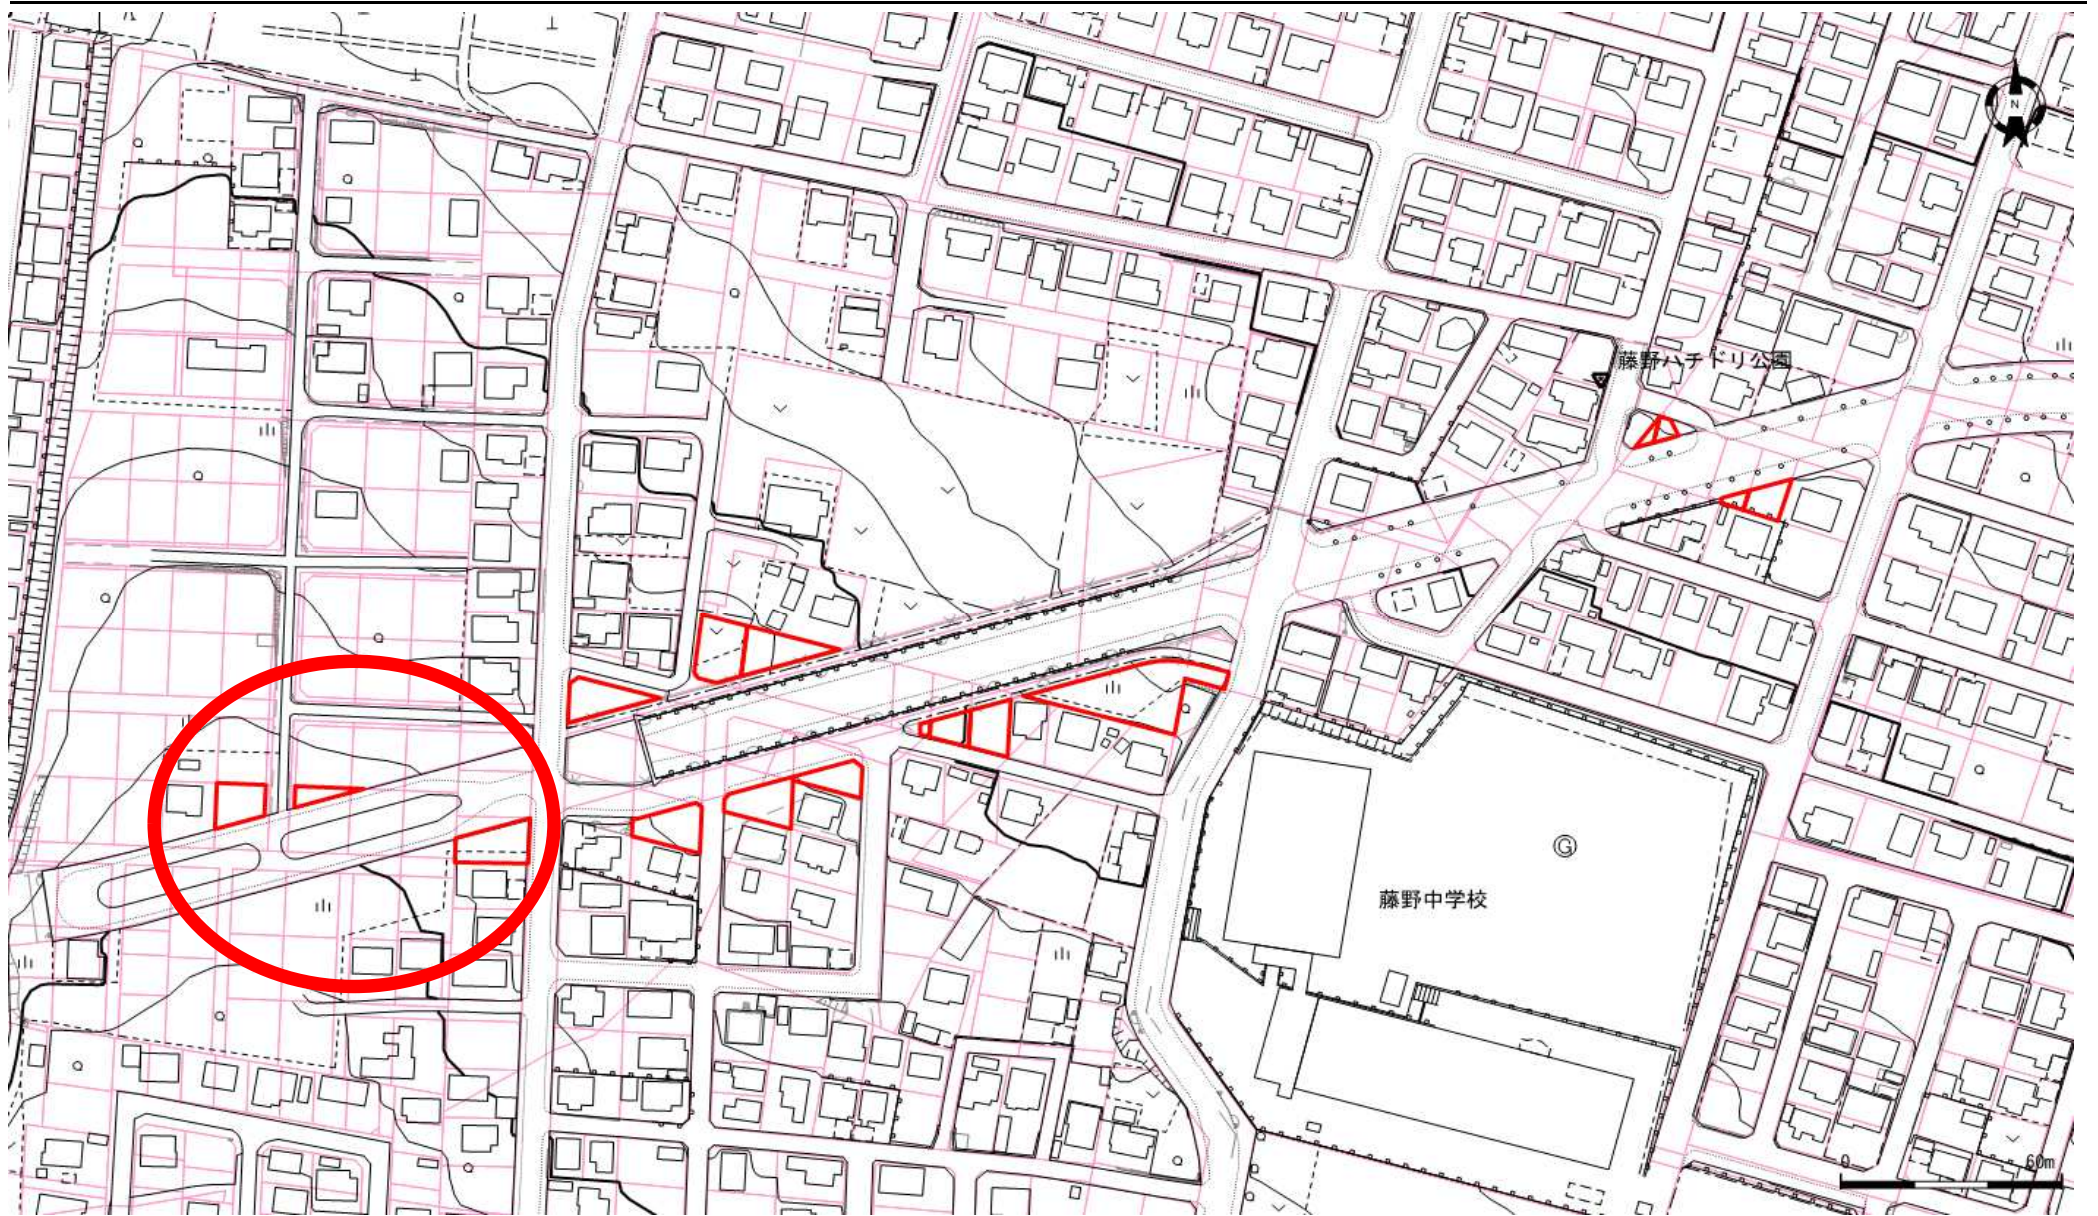

地番図

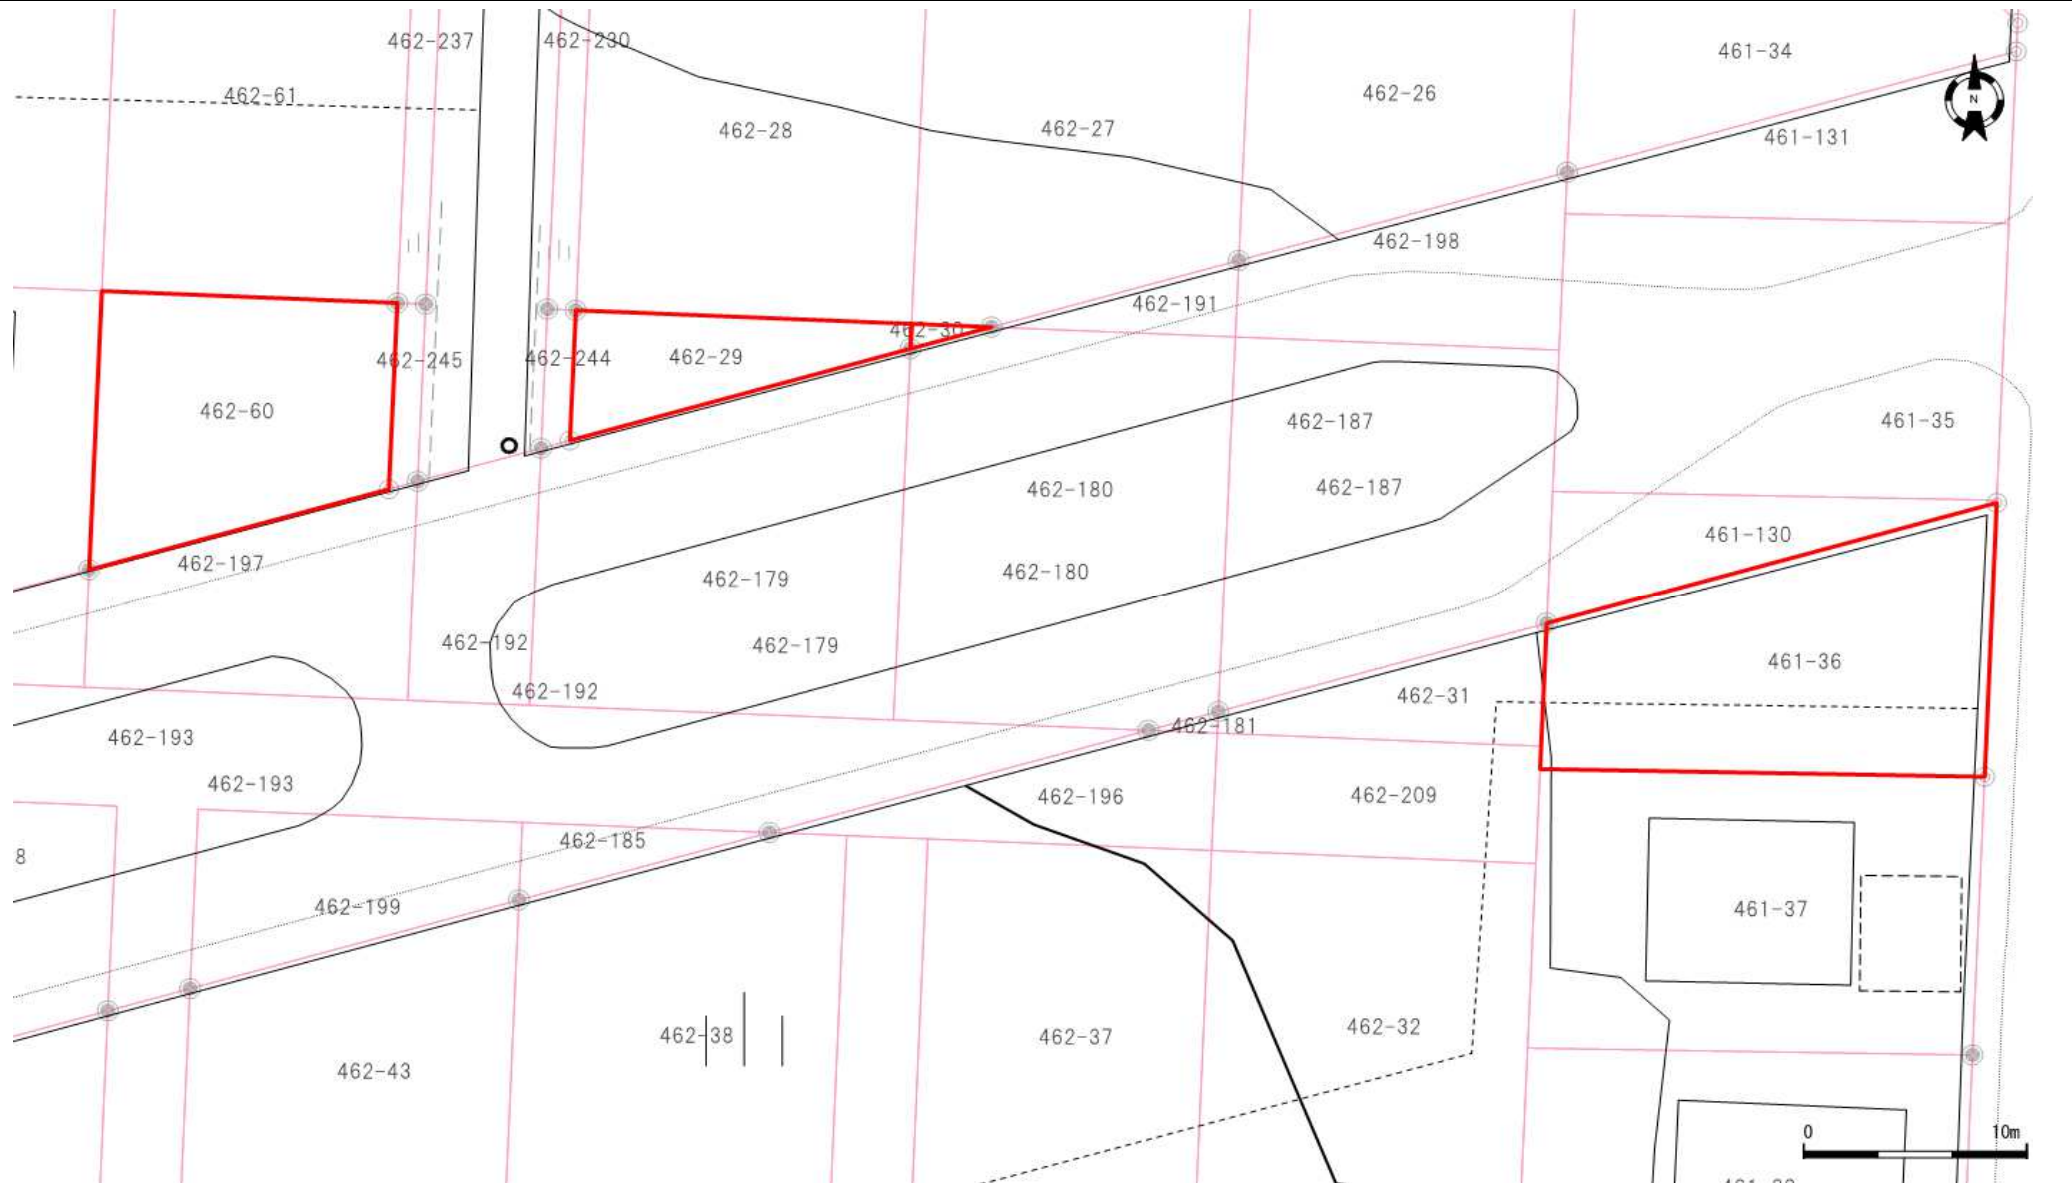

口座	地番	地目	地積
6185	461-36	宅地	194.88
6200	462-29	雑種地	54.47
6200	462-30	雑種地	2.09
6357	462-60	雑種地	143.56

口座	地番	地目	地積
6404	462-26	雑種地	163.96
6404	461-34	雑種地	115.00

口座	地番	地目	地積

これは図面に記録されている内容を証明した書面である。
(札幌法務局南出張所管轄)
令和5年6月1日
札幌法務局

登記官

酒井秀明



地図番号	境界線の種類及び境界線の記号又は点名			
	種類	土地家屋調査士専用標	コンクリート標	
整C-189-17	既設		30411, 30412, 98LM27, 98LM28	
	新設		M3032, N3033	
与点の種類	①. 公共基準点	ロ. 図根点	ハ. 登記基準点	ニ.

算式 $S = 1/2 \sum \{X_n \cdot (Y_{n+1} - Y_{n-1})\}$

地番 点名	① 462-26 Xn	Yn	Yn-1 - Yn-1	Xn · (Yn-1 - Yn-1)
M3032	-115513.095	-78433.390	15.097	-1743901.195215
N3033	-115513.705	-78418.888	14.114	-1630360.432370
98LM28	-115522.630	-78419.276	-15.097	1744045.145110
98LM27	-115526.740	-78433.985	-14.114	1630544.408360
		倍面積		327.925885
		面積		163.9629425
		地積		163.96 m ²

地番 点名	② 462-243 Xn	Yn	Yn-1 - Yn-1	Xn · (Yn-1 - Yn-1)
30412	-115511.823	-78433.334	14.557	-1681505.607411
30411	-115512.433	-78418.833	14.446	-1668692.607118
N3033	-115513.705	-78418.888	-14.557	1681533.003685
M3032	-115513.095	-78433.390	-14.446	1668702.170370
		倍面積		36.959526
		面積		18.4797630
		地積		18.47 m ²


合計面積 ① + ② = 182.4427055

街区基準点成果表 世界測地系 12系




点名	X座標	Y座標
1034A	-115302.109	-78648.430
10D22	-115565.358	-78654.962
10D23	-115752.038	-78703.767

測量年月日平成24年11月14日

官公署証明番号	平成 年 月 日
作成者	札幌市白石区菊水上町3条2丁目47番地52 土地家屋調査士 福井 忠一

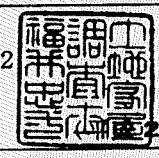

地番	① 462-26 ② 462-243	土地積測在量図
土地の所在	札幌市南区藤野5条8丁目	

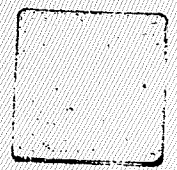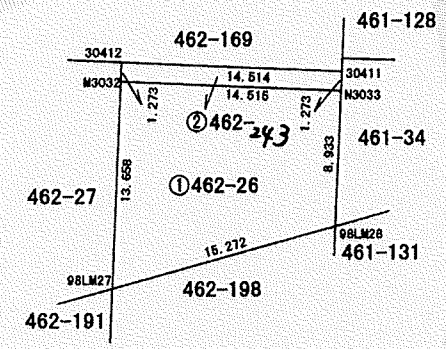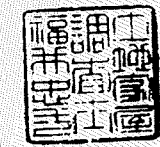

申請人	札幌市長上田文雄	縮尺	1/500
-----	----------	----	-------

これは図面に記録されている内容を証明した書面である。
(札幌法務局南出張所管轄)
令和5年6月1日
札幌法務局

登記官

酒井秀明



地図番号	境界標の種類及び筆界点の記号又は点名				
	種類	コンクリート標			
豊C-189-17	既設	L64, LM28, MK30408, MK30409, MK30410, N3033			
	新設	N1, N2			
与点の種類	①. 公共基準点	ロ. 図根点	ハ. 登記基準点	ニ.	

世界測地系(測地成果2011)

公共基準点成果表			
点名	X	Y	備考
35862	-115414.884	-78109.824	公共基準点
1034A	-115302.109	-78648.430	街区三角点

座標求積表

地番 測点	①461-34			
	Xn	Yn	(Xn+1 - Xn-1)Yn	距離
LM28	-115522.630	-78419.276	-258626.772248	8.933
N3033	-115513.705	-78418.888	-659424.429192	18.444
N2	-115514.221	-78400.451	155154.492529	2.000
N1	-115515.684	-78399.087	218106.260034	1.320
L64	-115517.003	-78399.143	544560.447278	20.905
		倍面積	-230.001599	
		面積	115.0007995	
		地積	115	m ²


地番 測点	②461-132			
	Xn	Yn	(Xn+1 - Xn-1)Yn	距離
MK30410	-115511.576	-78418.796	-126567.936744	18.442
MK30409	-115512.091	-78400.361	155075.914058	2.000
MK30408	-115513.554	-78398.997	281687.596221	2.132
N1	-115515.684	-78399.087	52292.191029	2.000
N2	-115514.221	-78400.451	-155154.492529	18.444
N3033	-115513.705	-78418.888	-207417.958760	2.131
		倍面積	-84.686725	
		面積	42.3433625	
		地積	42	m ²

合計 157.3441620

測量年月日	平成29年 8月21日
座標系	XⅡ系 世界測地系(測地成果2011)

官公署証明番号	平成 年 月 日
作成者	札幌市西区西野5条3丁目8番26号 土地家屋調査士 片山 晴 敏 (平成29年 8月25日作成)

地番	461-34、461-132
土地の所在	札幌市南区藤野5条8丁目

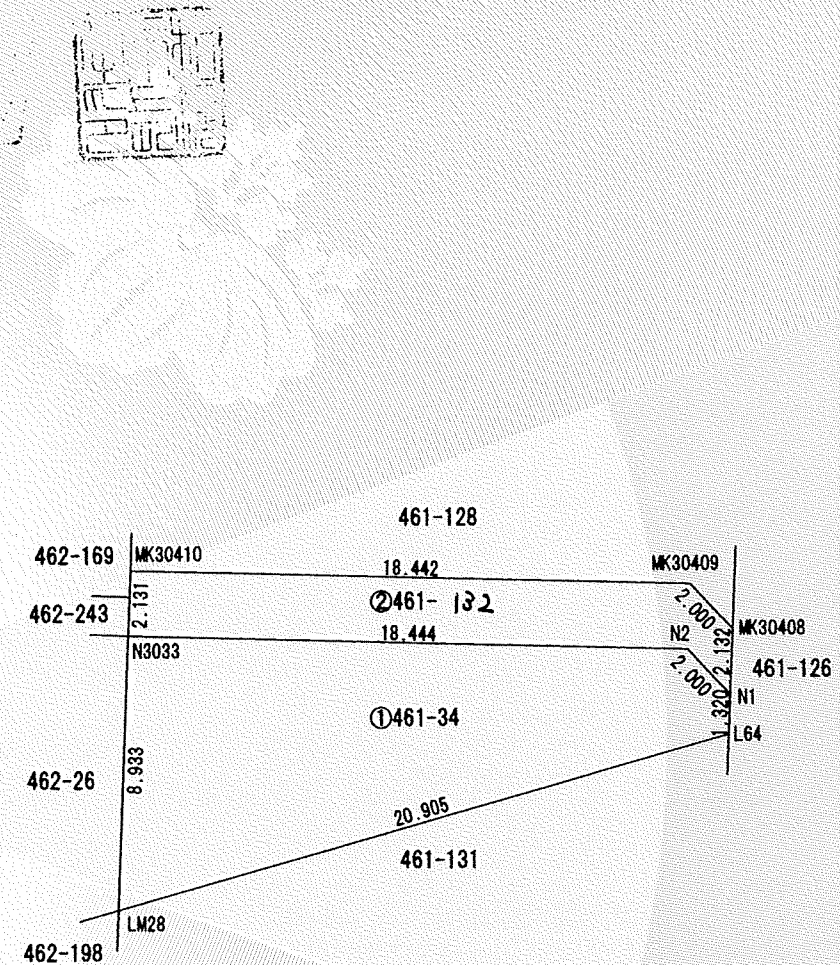

申請人	札幌市長 秋元 克 夫	縮尺	1/250
-----	-------------	----	-------