



位置図

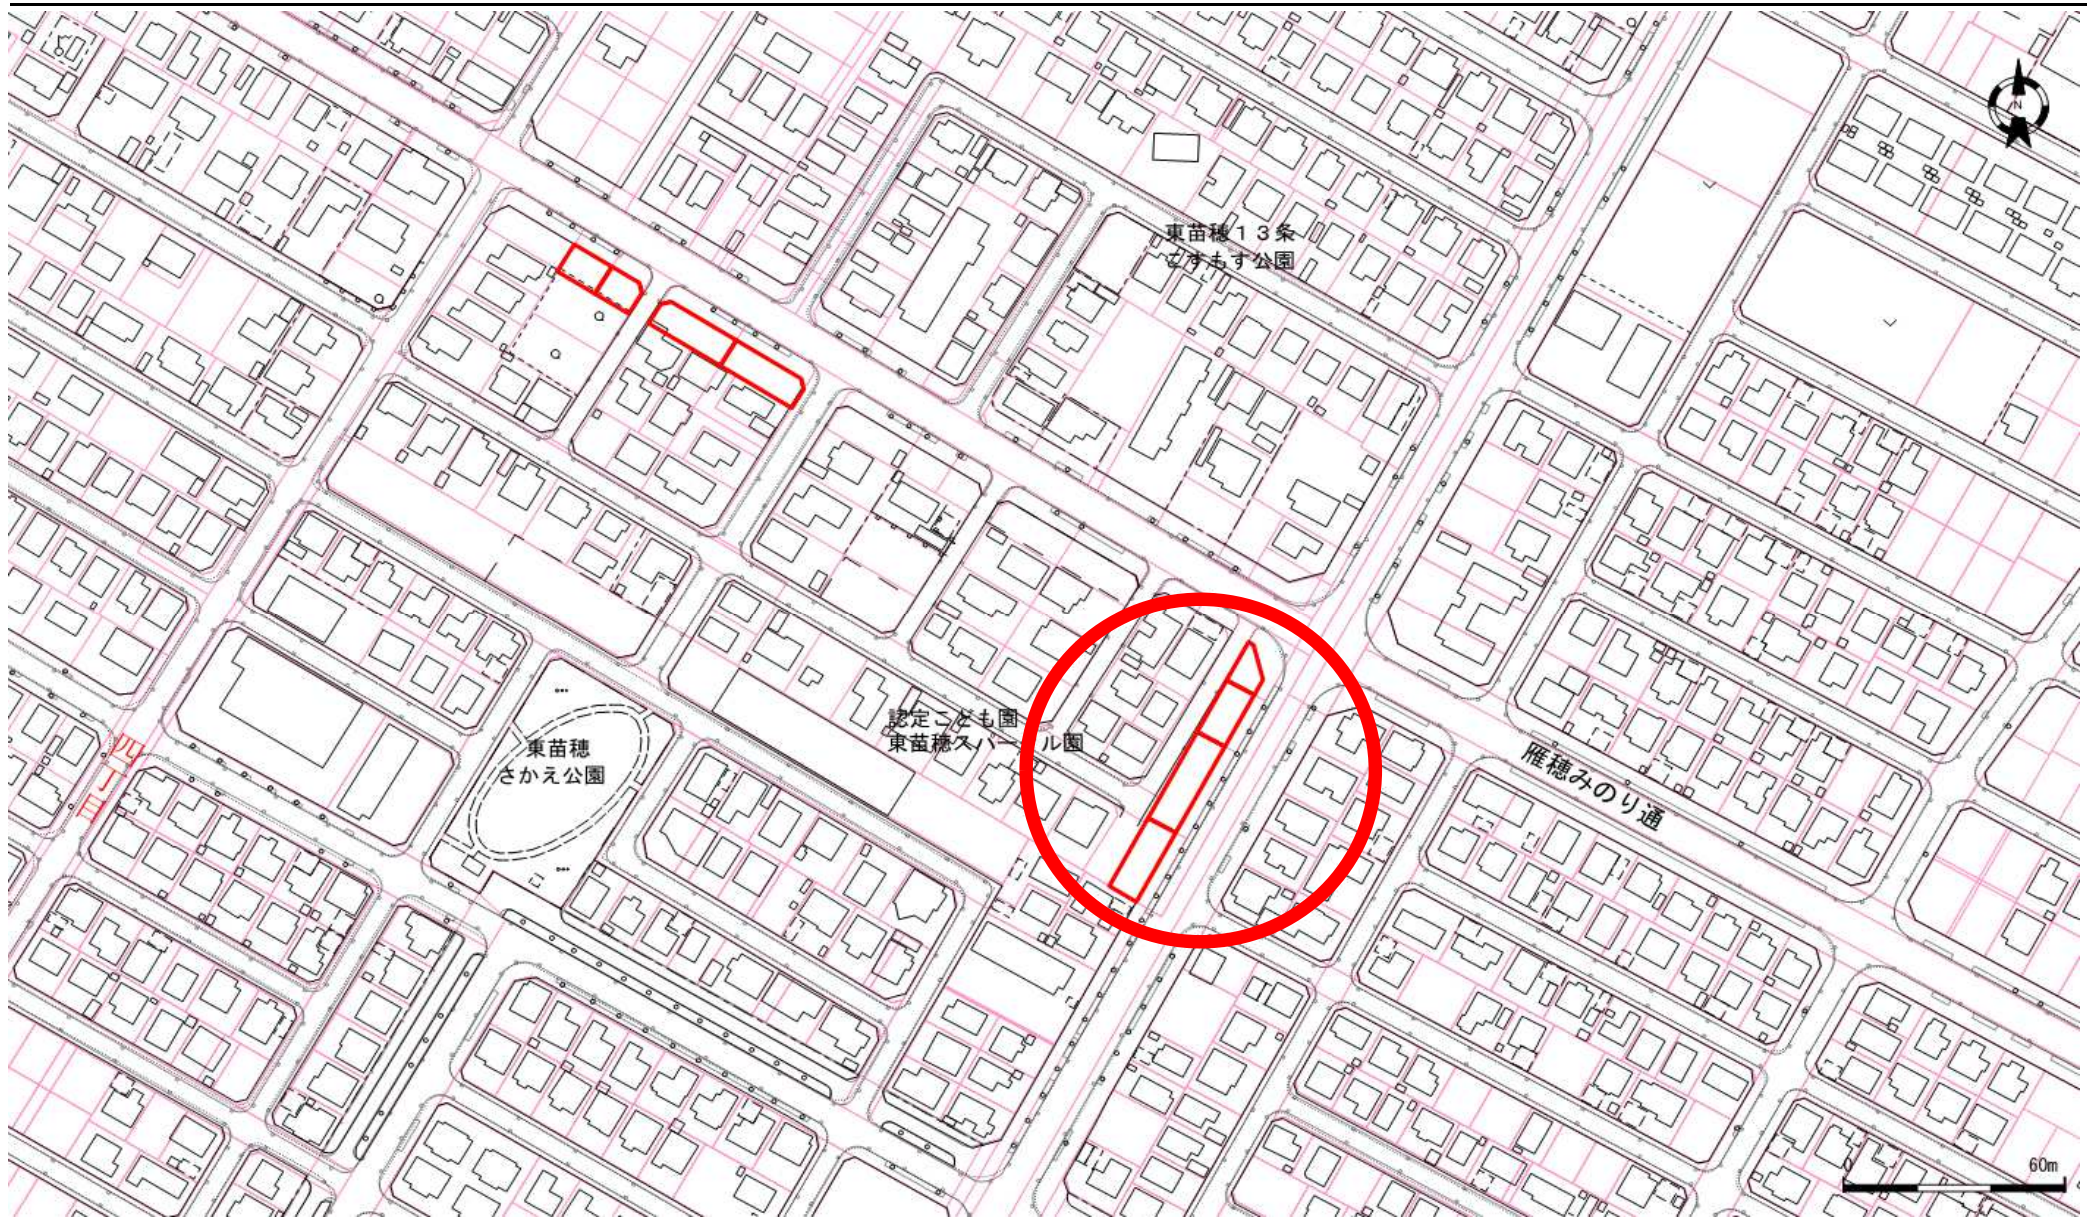

地番図

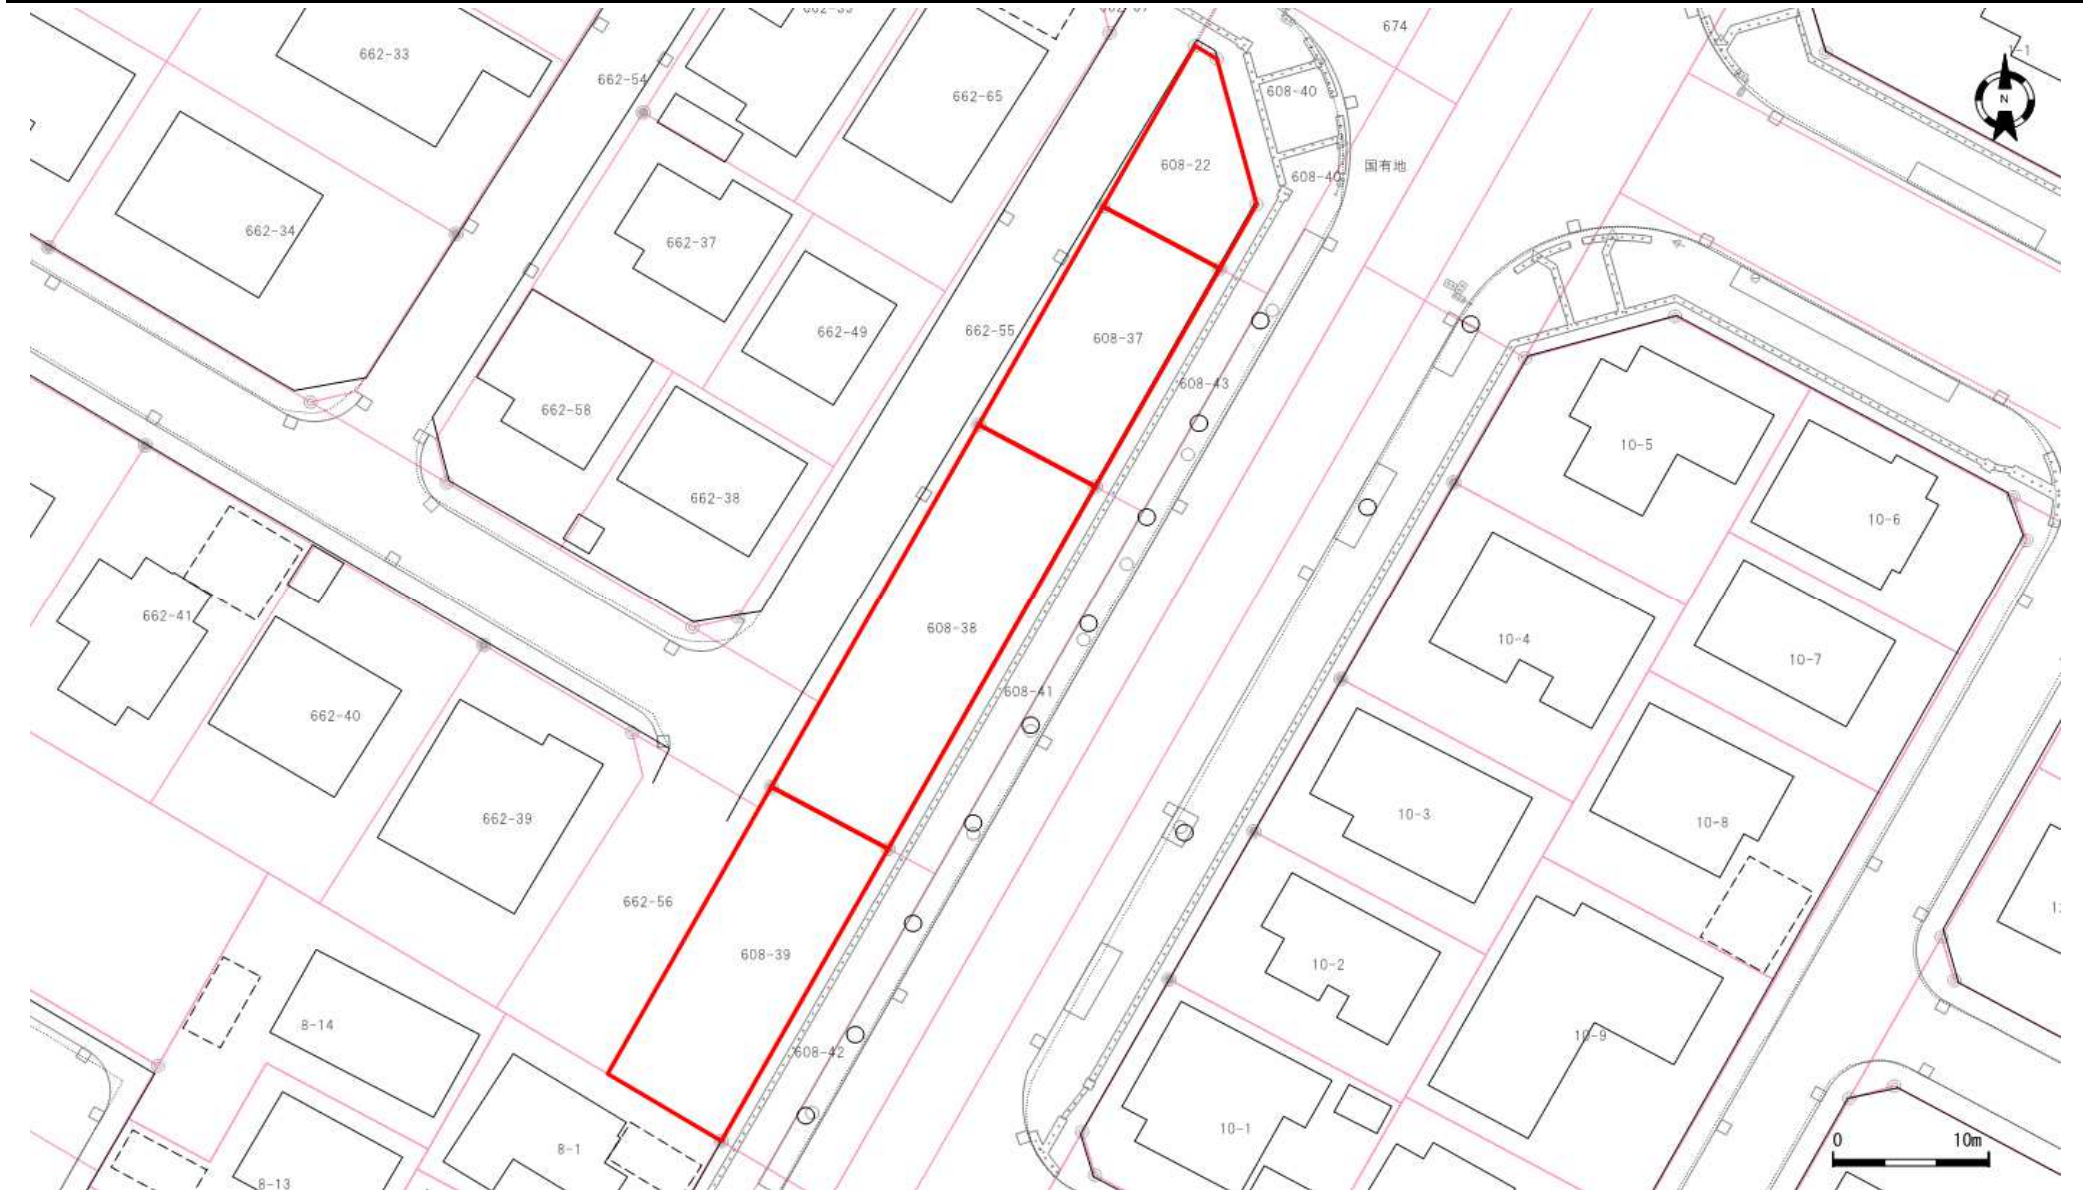

口座	地番	地目	地積
6408	608-22	雑種地	78.62
6408	608-37	宅地	141.29
6408	608-38	宅地	235.45
6408	608-39	宅地	187.64

口座	地番	地目	地積

口座	地番	地目	地積

これは図面に記録されている内容を証明した書面である。
(札幌法務局北出張所管轄)
令和5年6月29日
札幌法務局

登記官


酒井秀明



地図番号	境界線の種類及び境界線の記号又は点名			
	種類	コンクリート標	金属板	木杭
改A-2	既設	K1, K2, K8, K13		
	新設	K30		
与点の種類	① 公共基準点	ロ. 図根点	ハ. 登記基準点	ニ.

世界測地系			
点名	X座標	Y座標	備考
東1024A	-99331.749	-66897.083	2級基準点
東10008	-99175.063	-66782.165	3級基準点
10013	-99219.853	-67094.337	3級基準点

地番 608-22				
NO	X _n	Y _n	Y _{n+1} -Y _{n-1}	X _n ・(Y _{n+1} -Y _{n-1})
K8	-99308.730	-66860.149	-9.842	977396.520660
K30	-99304.607	-66867.633	-1.595	158390.848165
K13	-99293.929	-66861.744	7.287	-723554.860623
K1	-99294.786	-66860.346	3.953	-392512.289058
K2	-99304.455	-66857.791	0.197	-19562.977635
			合計	157.241509
			面積	78.6207545
			地積	78.62 m ²

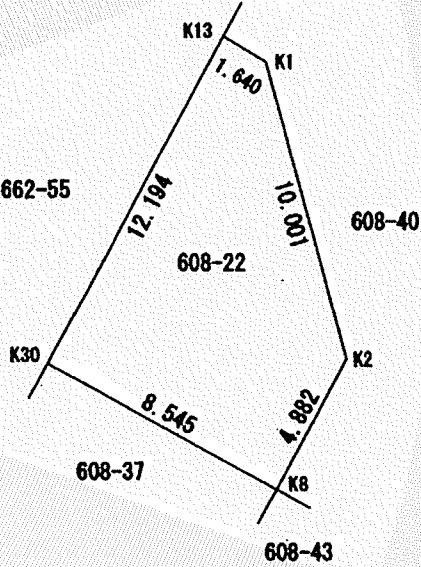

座標系 12系 (令和4年6月8日測量)

官公署証明番号 令和 年 月 日

作成者	公益社団法人札幌公共職託登記土地家屋調査士会 社員 札幌市北区新琴似3条2丁目3番3号		
	土地家屋調査士	大田 広 人	(令和4年6月13日作成)

申請人	札幌市長 秋元克広	縮尺	1/250
-----	-----------	----	-------

公用

登記年月日：令和4年9月28日

これは図面に記録されている内容を証明した書面である。
(札幌法務局北出張所管轄)
令和5年6月29日
札幌法務局

登記官

酒井秀明





地図番号	境界標の種類及び筆界点の記号又は点名			
	種類	コンクリート標	金属鉄	木杭
改A-2	既設	K8, K10		
	新設	K9, K30		
与点の種類	①. 公共基準点 □. 図根点 ハ. 登記基準点 ニ.			

世界測地系			
点名	X座標	Y座標	備考
東1024A	-99331.749	-66897.083	2級基準点
東10008	-99175.063	-66782.165	3級基準点
10013	-99219.853	-67094.337	3級基準点

更正前 141.30㎡
更正後 141.29㎡

地番	NO	Xn	Yn	Yn+1-Yn-1	Xn・(Yn+1-Yn-1)
608-37	K10	-99323.207	-66868.133	-15.471	1536629.335497
	K9	-99319.088	-66875.620	0.500	-49659.544000
	K30	-99304.607	-66867.633	15.471	-1536341.574897
	K8	-99308.730	-66860.149	-0.500	49654.365000
				合計	282.581600
				面積	141.2908000
				地積	141.29㎡


地番	608-37	土地積所測量図
土地の所在	札幌市東区東苗穂12条4丁目	

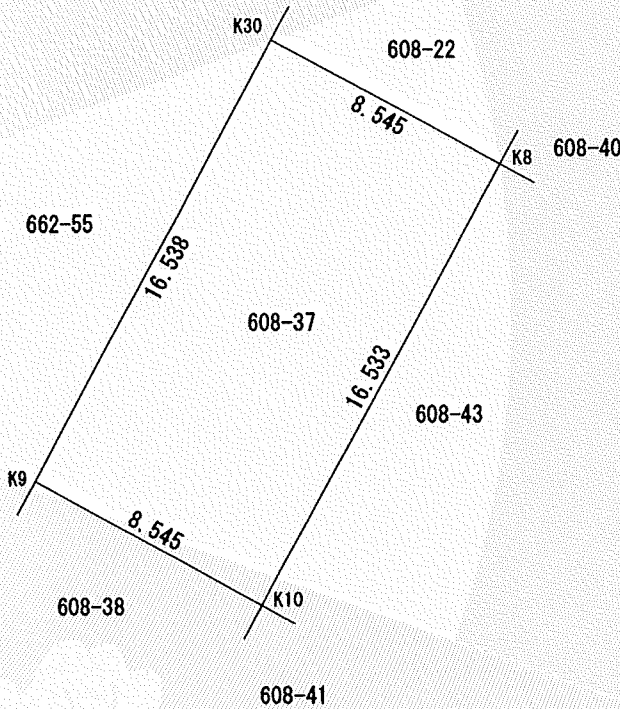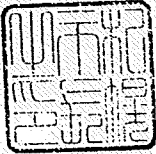

座標系 12系 (令和4年6月8日測量)

官公署証明番号	令和 年 月 日
作成者	公益社団法人札幌公共嘱託登記土地家屋調査士会 社員 札幌市北区新琴似3条2丁目3番3号 土地家屋調査士 大田 広人 (令和4年6月13日作成)

申請人	札幌市長 秋元克広	縮尺	1/250
-----	-----------	----	-------

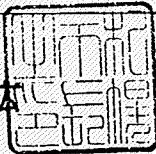

登記年月日：令和4年9月28日

これは図面に記録されている内容を証明した書面である。
(札幌法務局北出張所管轄)

札幌法務局

登記官

酒井秀明




地図番号	境界標の種類及び筆界点の記号又は点名			
	種類	コンクリート標	金属鉄	木杭
改A-2	既設	K10, K11		
	新設	K9, K27		
与点の種類	①. 公共基準点	ロ. 図根点	ハ. 登記基準点	ニ.

世界測地系			
点名	X座標	Y座標	備考
東1024A	-99331.749	-66897.083	2級基準点
東10008	-99175.063	-66782.165	3級基準点
10013	-99219.853	-67094.337	3級基準点

更正前 235.46㎡
更正後 235.45㎡

地番 608-38				
NO	Xn	Yn	Yn+1-Yn-1	Xn・(Yn+1-Yn-1)
K11	-99347.333	-66881.441	-20.797	2066126.484401
K27	-99343.220	-66888.930	5.821	-578276.883620
K9	-99319.088	-66875.620	20.797	-2065539.073136
K10	-99323.207	-66868.133	-5.821	578160.387947
			合計	470.915592
			面積	235.4577960
			地積	235.45 ㎡

地番	608-38	土地積測在量図
土地の所在	札幌市東区東苗穂12条4丁目	

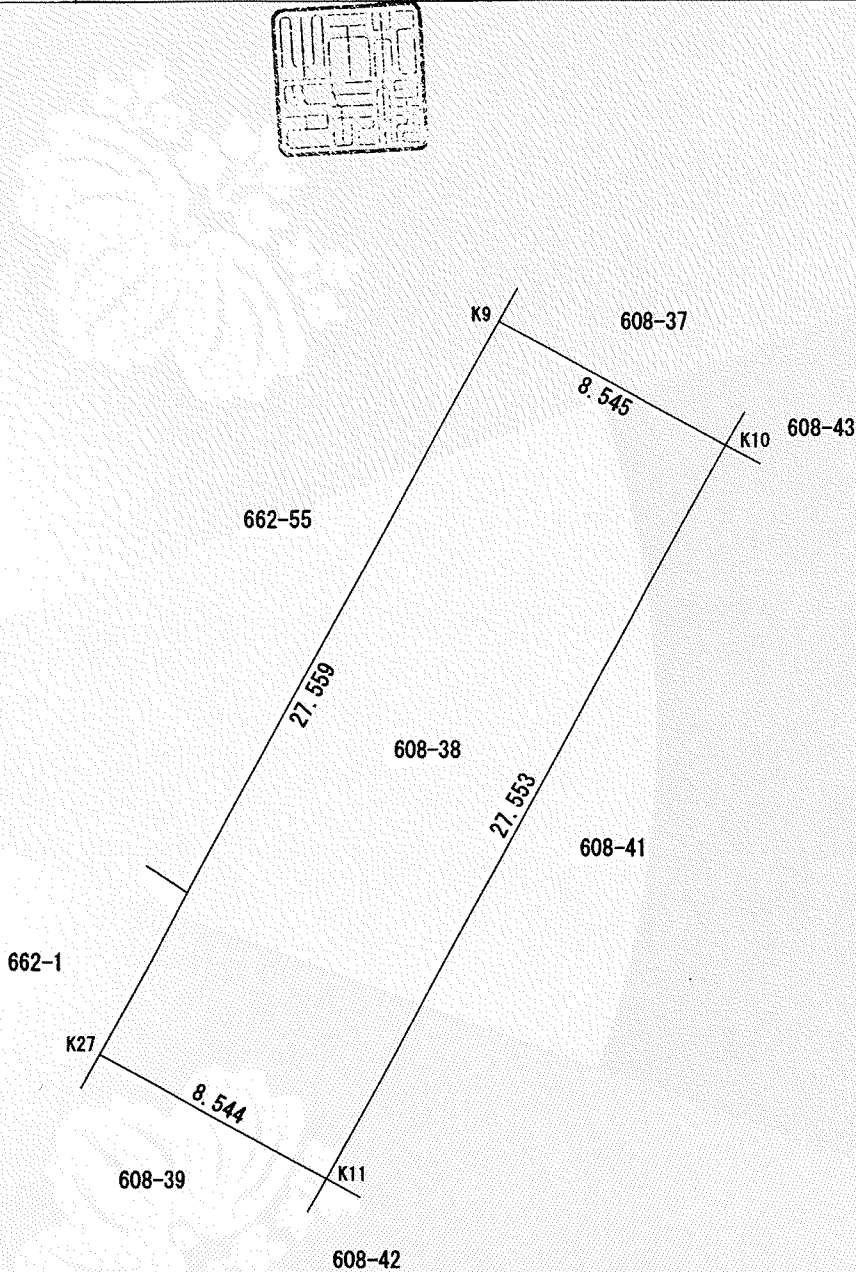

座標系 12系 (令和4年6月8日測量)

官公署証明番号	令和 年 月 日
作成者	公益社団法人札幌公共福祉登記士会 社員 札幌市北区新琴似3条2丁目3番3号 土地家屋調査士 大田 広人 (令和4年6月13日作成)

申請人	札幌市長 秋元克広	縮尺	1/250
-----	-----------	----	-------

公用

登記年月日：令和4年9月28日

これは図面に記録されている内容を証明した書面である。
(札幌法務局北出張所管轄)
令和5年6月29日
札幌法務局

登記官

酒井秀明




地図番号	境界標の種類及び筆界点の記号又は点名			
	種類	コンクリート標	金属鉄	木杭
改A-2	既設	K11		
	新設	K12, K26, K27		
与点の種類	①. 公共基準点	口. 図根点	ハ. 登記基準点	ニ.

世界測地系			
点名	X座標	Y座標	備考
東1024A	-99331.749	-66897.083	2級基準点
東10008	-99175.063	-66782.165	3級基準点
10013	-99219.853	-67094.337	3級基準点

更正前 187.65㎡
更正後 187.64㎡

地番	NO	Xn	Yn	Yn+1-Yn-1	Xn・(Yn+1-Yn-1)
608-39	K12	-99366.743	-66892.146	-17.997	1788303.273771
	K26	-99362.273	-66899.438	3.216	-319549.069968
	K27	-99343.220	-66888.930	17.997	-1787879.930340
	K11	-99347.333	-66881.441	-3.216	319501.022928
			合計		375.296391
			面積		187.6481955
			地積		187.64㎡

地番	608-39	土地積所測在量図
土地の所在	札幌市東区東苗穂12条4丁目	

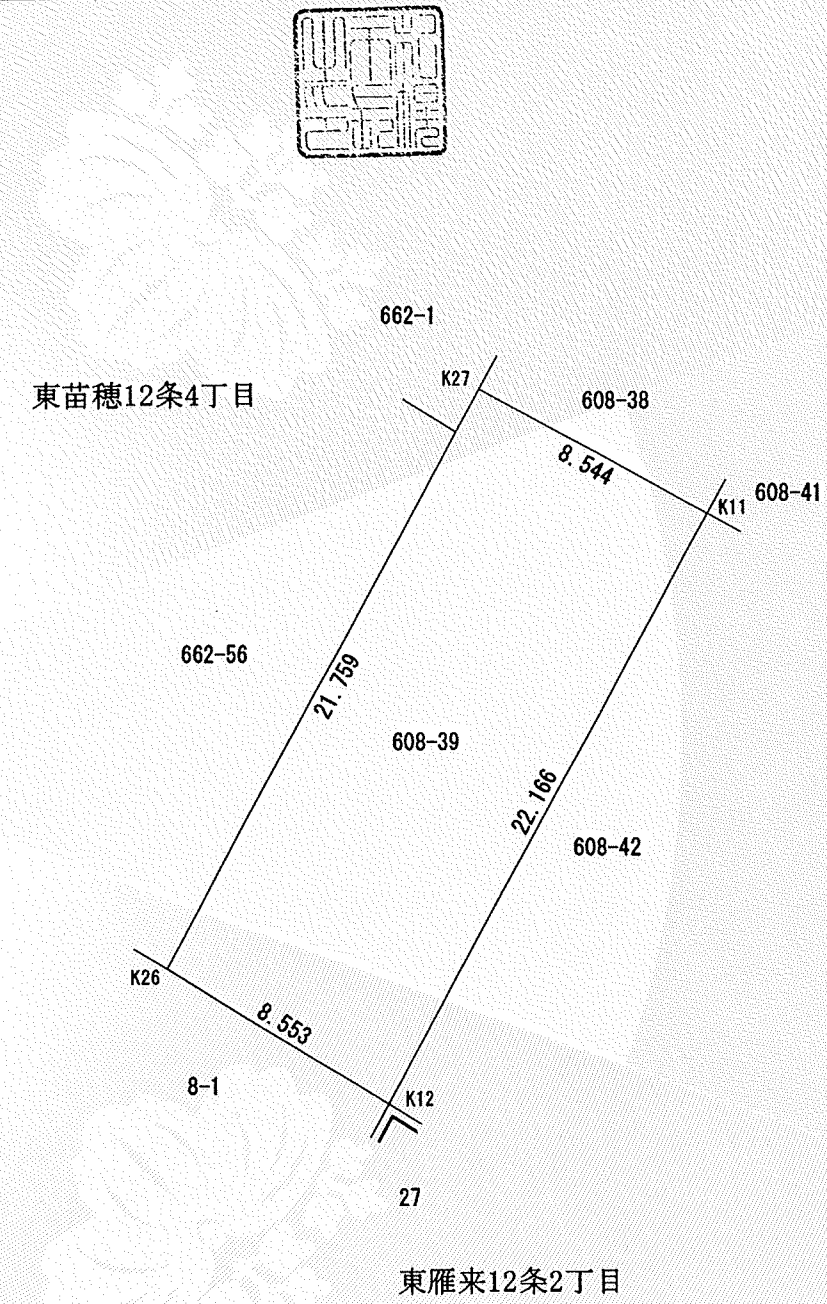

座標系 12系 (令和4年6月8日測量)

官公署証明番号	令和 年 月 日
作成者	公益社団法人札幌公共嘱託登記土地家屋調査士 札幌市北区新琴似3条2丁目3番3号 土地家屋調査士 大田 広 人 (令和4年6月13日作成)

申請人	札幌市長 秋元克広	縮尺	1/250
-----	-----------	----	-------