


位置図



地番図

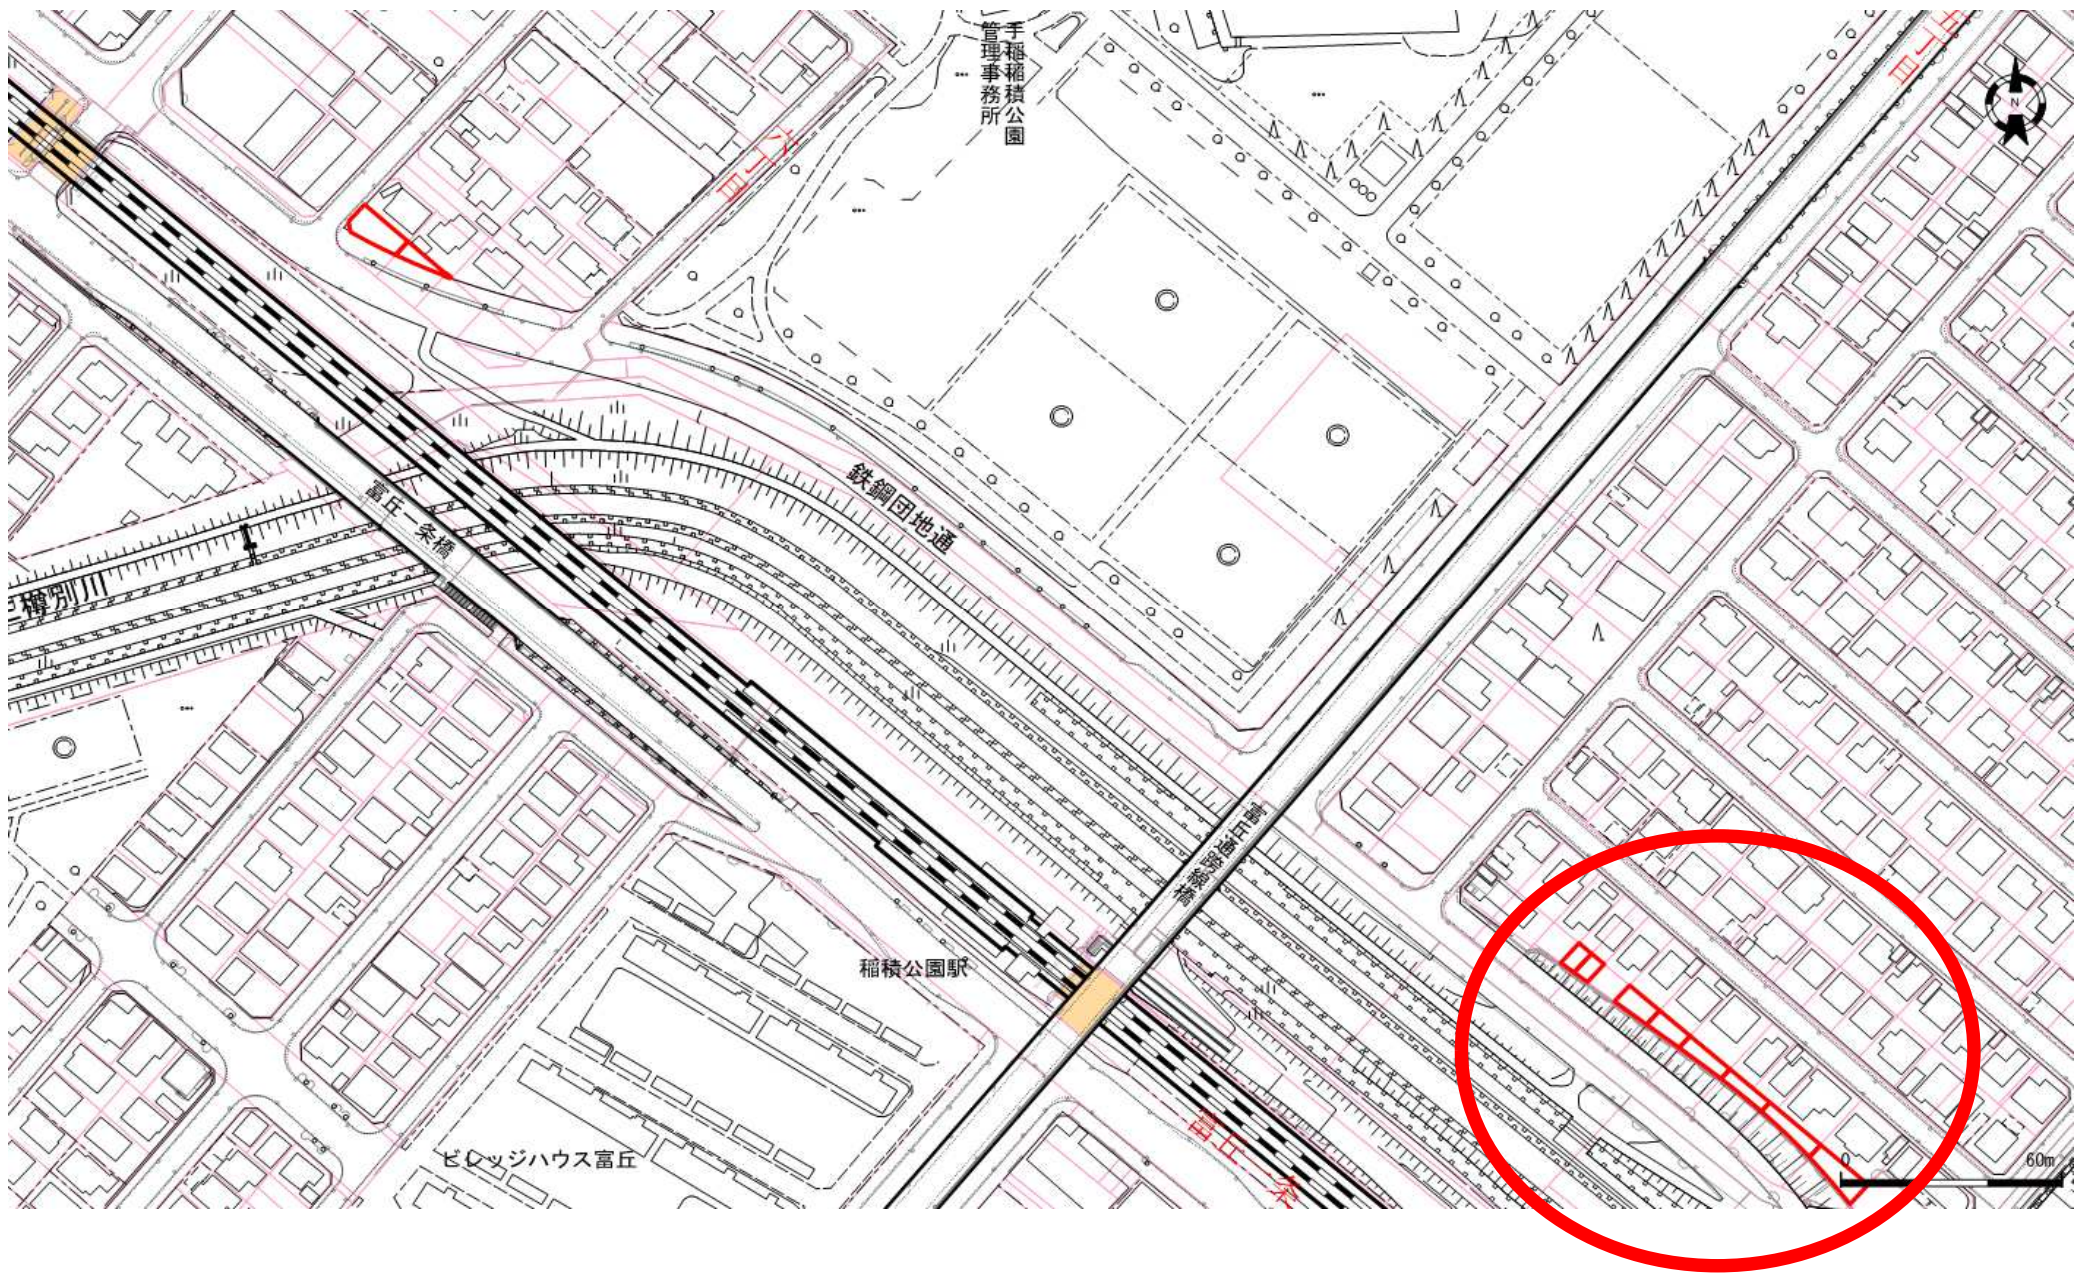

口座	地番	地目	地積
6416	1-8	宅地	70.19
6416	1-7	宅地	31.39
6416	1-6	宅地	61.73
6416	1-23	宅地	53.27

口座	地番	地目	地積
6416	1-5	宅地	57.12
6416	1-4	宅地	48.94
6416	1-3	宅地	70.19
6416	1-2	宅地	100.25

口座	地番	地目	地積

これは図面に記録されている内容を証明した書面である。
(札幌法務局西出張所管轄)
令和5年6月8日 札幌法務局

登記官

酒井秀明



地図番号	境界線の種類及び境界点の記号又は点名			
	種類	土地家屋調査士専用標	コンクリート標	木標
区A ² -16	既設		K84 R89-1 RM33	
	新設		M1 M2	K83
与点の種類	① 公共基準点	口 図根点	ハ 登記基準点	② 街区基準点



地番	1-8, 1-46	土地積測	所在図
土地の所在	札幌市手稲区前田1条4丁目		

使用基準点成果表 (世界測地系)

点名	X座標	Y座標	備考
11489	-98134.911	-80462.109	公共基準点
1038A	-98316.902	-80662.514	街区基準点
10848	-98004.392	-80622.042	〃

座標求積表

地番	1-8				
NO	X _n	Y _n	Y _{n+1} -Y _{n-1}	X _n ・(Y _{n+1} -Y _{n-1})	
M1	-98166.014	-80655.365	8.362	-820864.209068	
K83	-98168.957	-80651.965	-1.355	133018.936735	
RM33	-98174.249	-80656.720	-8.362	820933.070138	
M2	-98171.536	-80660.327	1.355	-133022.431280	
			合計	65.366525	
			合計面積	32.6832625	
			地積	32.68 m ²	

地番	1-46				
NO	X _n	Y _n	Y _{n+1} -Y _{n-1}	X _n ・(Y _{n+1} -Y _{n-1})	
M1	-98166.014	-80655.365	1.793	-176011.663102	
M2	-98171.536	-80660.327	-12.126	1190428.045536	
R89-1	-98166.146	-80667.491	-1.793	176011.899778	
K84	-98160.168	-80662.120	12.126	-1190290.197168	
			合計	138.085044	
			合計面積	69.0425220	
			地積	69.04 m ²	

総合計面積 101.7257845 m²

座標系	12系
測量年月日	平成 29年 5月 12日

官公署証明番号	平成 年 月 日
作製者	公益社団法人札幌公共嘱託登記土地家屋調査士協会 社員 札幌市北区屯田8条11丁目8番10号 土地家屋調査士 佐々木 俊 明 (平成 29年 9月 5日作製)



申請人	札幌市長 秋元克広	縮尺	1/250
-----	-----------	----	-------



(札幌土地家屋調査士会用紙)

H16. 4. 200 K

これは図面に記録されている内容を証明した書面である。
(札幌法務局西出張所管轄)
令和5年6月8日 札幌法務局

登記官

酒井秀明



地図番号	境界線の種類及び境界線の記号又は点名			
	種類	土地家屋調査士専用標	コンクリート標	木標
区A ² -16	既設		RM32 RM33 R89	
	新設		M4	K83
与点の種類	① 公共基準点	② 国根点	③ 登記基準点	④ 街区基準点



地番	1-7, 1-47	土地積	所測	在量	図図
土地の所在	札幌市手稲区前田1条4丁目				



使用基準点成果表 (世界測地系)

点名	X座標	Y座標	備考
11489	-98134.911	-80462.109	公共基準点
1038A	-98316.902	-80662.514	街区基準点
10B48	-98004.392	-80622.042	〃


座標求積表

地番	NO	X _n	Y _n	Y _{n+1} -Y _{n-1}	X _n ・(Y _{n+1} -Y _{n-1})
① 1-7	M3	-98171.914	-80648.549	-1.118	109756.199852
	M4	-98176.960	-80653.083	-7.663	752330.044480
	R89	-98174.631	-80656.212	-3.637	357061.132947
	RM33	-98174.249	-80656.720	4.247	-416946.035503
	K83	-98168.957	-80651.965	8.171	-802138.547647
			合計		62.794129
			合計面積		31.3970645
			地積		31.39 m ²

地番	NO	X _n	Y _n	Y _{n+1} -Y _{n-1}	X _n ・(Y _{n+1} -Y _{n-1})
② 1-47	M3	-98171.914	-80648.549	11.413	-1120436.054482
	K82	-98177.868	-80641.670	2.793	-274210.785324
	RM32	-98182.415	-80645.756	-11.413	1120555.902395
	M4	-98176.960	-80653.083	-2.793	274208.249280
			合計		117.311869
			合計面積		58.6559345
			地積		58.65 m ²

総合計面積 90.0529990 m²

座標系	12系
測量年月日	平成 30年 7月 12日

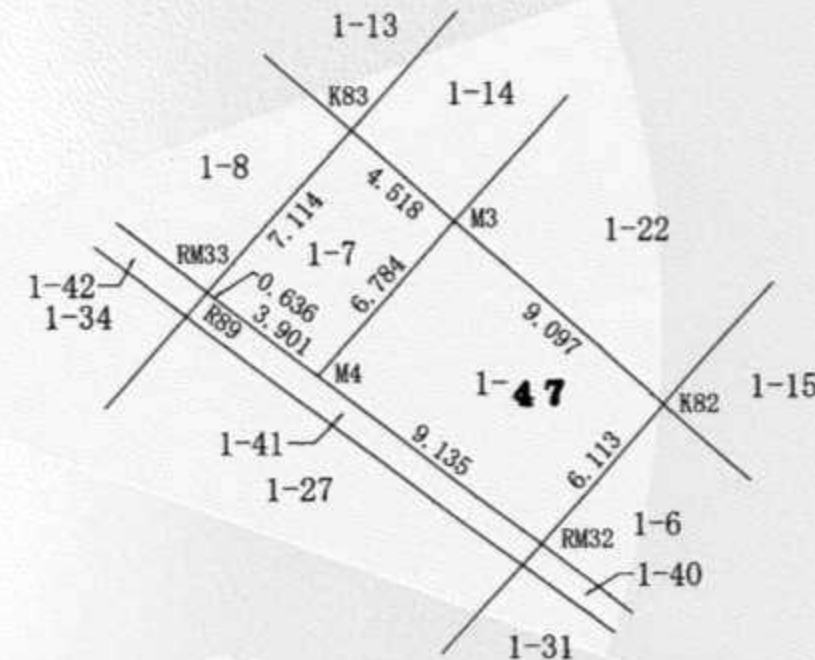

官公署証明番号	平成 年 月 日
作製者	公益社団法人札幌公共嘱託登記士会 札幌市北区屯田8条11丁目8番10号 佐々木 俊
土地家屋調査士	平成 30年 7月 30日作製



申請人	札幌市長 敬元克広	縮尺	1/250
-----	-----------	----	-------

(札幌土地家屋調査士会用紙)

H16.4.200 K

登記年月日：平成19年11月19日

これは図面に記録されている内容を証明した書面である。
(札幌法務局西出張所管轄)
令和5年6月8日
札幌法務局

登記官

酒井秀明



地図番号	境界標の種類及び筆界点の記号又は点名			
	種類	土地家屋調査士専用標	コンクリート標	木杭
区 A2-16	既設		K81, K82	
	新設			R88, RM31, RM32
与点の種類	① 公共基準点	口 図根点	ハ 登記基準点	ニ

日本測地系

与点	X	Y
札幌市公共基準点 11488	-98525.664	-80751.693
札幌市公共基準点 11489	-98398.252	-80155.896
札幌市公共基準点 11493	-99148.968	-79951.244

座標求積表

測点	Xn	Yn	(Xn-1 - Xn+1)Yn
K82	-98441.197	-80335.463	-203088.050464
K81	-98448.272	-80327.289	-884885.415624
RM31	-98452.213	-80330.830	-132465.538670
R88	-98449.921	-80333.938	519680.244922
RM32	-98445.744	-80339.549	700882.225476
面積			123.465640
面積			61.7328200

測点	Xn	Yn	(Xn-1 - Xn+1)Yn
RM32	-98445.744	-80339.549	-280385.026010
R88	-98449.921	-80333.938	-519680.244922
RM31	-98452.213	-80330.830	-236092.309370
02RM31	-98452.860	-80331.412	131582.852856
02R88	-98450.575	-80334.482	516470.384778
02RM32	-98446.431	-80340.166	388123.341946
面積			18.999278
面積			9.4996390
(1) + (2)			71.2324590


整理番号 (平成19年第 505 号)

320395

地番 1-6, -40

土地積測量図


土地の所在 札幌市手稲区前田一条四丁目

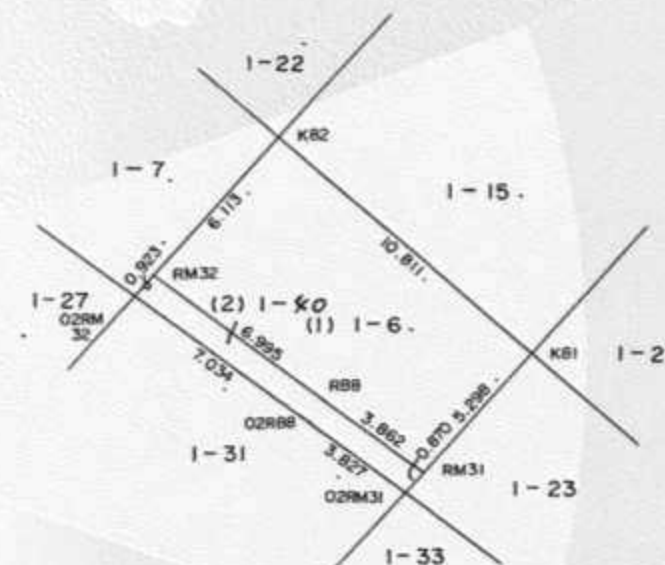

官公署証明番号 平成 年 月 日

作製者

土地家屋調査士 佐藤 喜

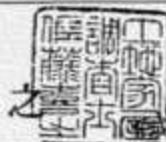

平成19年7月5日作製



申請人

札幌市長 上田 文雄



縮尺

1/250

(札幌土地家屋調査士会用紙)

H16.2 500K

登記年月日：平成19年11月19日

これは図面に記録されている内容を
(札幌法務局西出張所管轄)
令和5年6月8日 札幌法務局

登記官

酒井秀明

整理番号 (平成 19 年第 505 号)

320407

圖
圖

地図番号	境界標の種類及び準界点の記号又は点名				
	種類	土地家屋調査士専用標	コンクリート標	木杭	
区 A2-16	既設		K80, K81		
	新設				R87, R830, R831
与点の種類	① 公共基準点	口 国 根 点	ハ 登記基準点	ニ	

地番	1-23, -43	土地	地積	所測	在量	図図
土地の所在	札幌市手稲区前田一条四丁目					

日本測地系


与点	X	Y
札幌市公共基差点 11488	-98525.664	-80751.693
札幌市公共基差点 11489	-98398.252	-80155.896
札幌市公共基差点 11493	-99148.968	-79951.244

座標求積表

测点	X_n	Y_n	$(X_{n-1} - X_{n+1})Y_n$
K81-	-98448.272	-80327.289	-258171.906846
K80	-98455.427	-80319.023	-841341.765925
RM30	-98458.747	-80322.007	-78876.210874
R87	-98456.409	-80325.141	524844.471294
RM31	-98452.213	-80330.830	653651.963710
		后面横	106.551359
		面横	53.2756795

测点	X_n	Y_n	$(X_{n-1} - X_{n+1})Y_n$
RM31	-98452.213	-80330.630	-285094.115670
R87	-98456.409	-80325.141	-524844.471294
RM30	-98458.747	-80322.007	-241849.563077
.02RM30	-98459.420	-80322.611	132211.017706
.02R87	-98457.101	-80325.716	526936.696960
.02RM31	-98452.860	-80331.412	392659.941856
		倍 面 积	19.506481
		面 积	9.7532405

(1) + (2)	63.0289200
-----------	------------

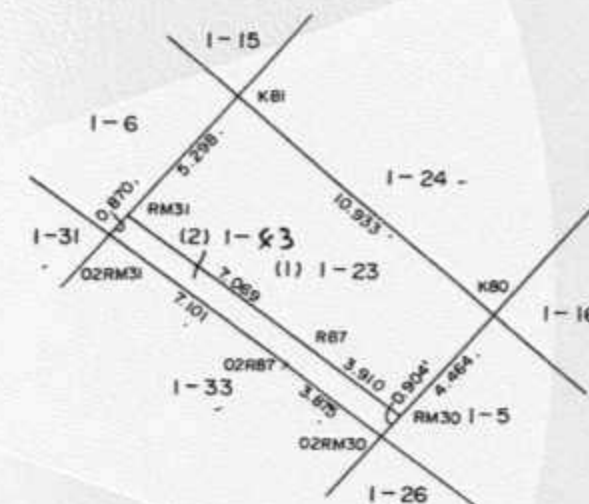

19.11.19
处理

官公署証明番号		平成 年 月 日
作製者	土地家屋調査士	札幌市西区山の手3条1丁目3番12号 佐藤 喜之助 成 19 年 7 月 5 日作製

申請人 札幌市長 上田文雄

縮尺	250
----	-----

(札幌土地家屋調査士会用紙)

FD16-2 500 K

これは図面に記録されている内容を証明した書面である。
(札幌法務局西出張所管轄)
令和5年6月8日
札幌法務局

登記官

酒井秀明



地図番号	境界線の種類及び境界点の記号又は点名			
	種類	土地家屋調査士専用標	コンクリート標	木杭
区 A2-16	既設		K79, K80	02R84
	新設			R84, R85, R86 RM29, RM30
与点の種類	① 公共基準点	ロ、図根点	ハ、登記基準点	ニ、

整理番号 (平成19年第 505 号)

地積測量図
320392

地番 1-5, -39

土地の所在 札幌市手稲区前田一条四丁目




日本測地系

与点	X	Y
札幌市公共基準点 11488	-98525.664	-80751.693
札幌市公共基準点 11489	-98398.252	-80155.896
札幌市公共基準点 11493	-99148.968	-79951.244

座標求積表


(1) 1-5			
測点	Xn	Yn	(Xn-1 - Xn+1)Yn
K80	-98455.427	-80319.023	-483761.475529
K79	-98464.770	-80308.228	-965465.517016
RM29	-98467.449	-80310.635	-208807.651000
R84	-98467.370	-80310.732	309597.871860
R85	-98463.594	-80315.583	595780.994694
R86	-98459.952	-80320.392	389312.940024
RM30	-98458.747	-80322.007	363457.081675
総面積			114.244708
面積			57.1223540

(2) 1-39			
測点	Xn	Yn	(Xn-1 - Xn+1)Yn
RM30	-98458.747	-80322.007	-42731.307724
R86	-98459.952	-80320.392	-389312.940024
R85	-98463.594	-80315.583	-595780.994694
R84	-98467.370	-80310.732	-309597.871860
RM29	-98467.449	-80310.635	-60554.218790
02RM29	-98468.124	-80311.242	-48347.367684
02R84	-98468.051	-80311.332	308556.137544
02R85	-98464.282	-80316.171	594982.194768
02R86	-98460.643	-80320.972	390520.565864
02RM30	-98459.420	-80322.611	152291.670456
総面積			25.867856
面積			12.9339280
(1) + (2)			70.0562820

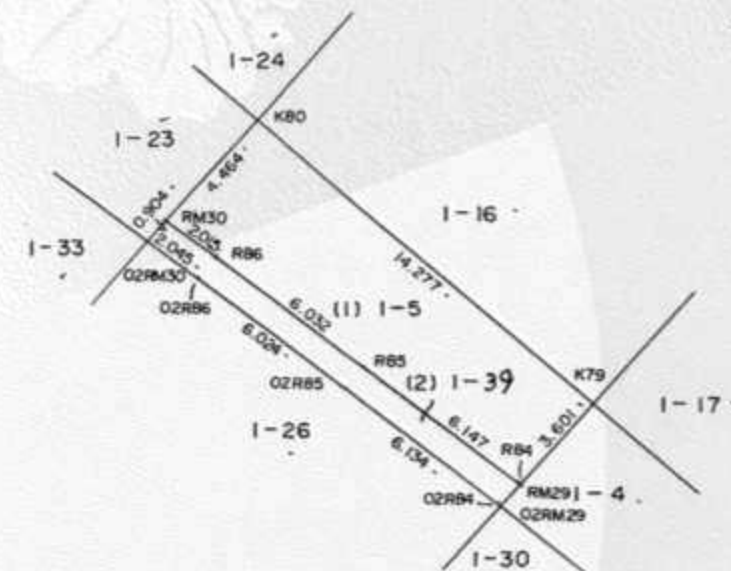


部分拡大図

S=1/50

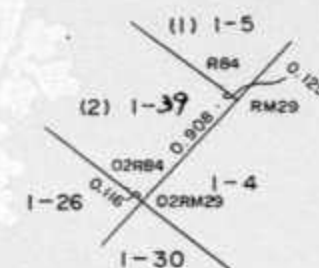

官公署証明番号 平成 年 月 日

作製者 札幌市西区山の手3条1丁目3番12号
土地家屋調査士 佐藤 喜

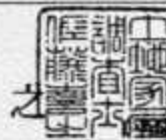

19年7月5日作製



申請人 札幌市長 上田文雄



縮尺 1/250

(札幌土地家屋調査士会用紙)

H16.2.500K

これは図面に記録されている内容を証明した書面である。
(札幌法務局西出張所管轄)
令和5年6月8日
札幌法務局

登記官

酒井秀明



整理番号 (平成19年第 505 号)

320390

図

地図番号	境界線の種類及び境界点の記号又は点名			
	種類	土地家屋調査士専用標	コンクリート標	木杭
区 A2-16	既設		K78, K79	02RM28
	新設			R82, R83, RM28, RM29
与点の種類	① 公共基準点	口 国 根 点	ハ 登記基準点	ニ

地 番	1-4, -38
土地の所在	札幌市手稲区前田一条四丁目



日本測地系


与点	X	Y
札幌市公共基準点 11488	-98525.664	-80751.693
札幌市公共基準点 11489	-98398.252	-80155.896
札幌市公共基準点 11493	-99148.968	-79951.244

座 標 求 積 表

測点	Xn	Yn	(Xn-1 - Xn+1)Yn
K79	-98464.770	-80308.228	-535174.031392
K78	-98474.113	-80297.434	-952969.946712
RM28	-98476.638	-80299.703	-108003.100535
R82	-98475.458	-80301.002	427602.835650
R83	-98471.313	-80305.863	643169.656767
RM29	-98467.449	-80310.635	525472.484805
面 積			97.898583
面 積			48.9492915

測点	Xn	Yn	(Xn-1 - Xn+1)Yn
RM29	-98467.449	-80310.635	-256110.615015
R83	-98471.313	-80305.863	-643169.656767
R82	-98475.458	-80301.002	-427602.835650
RM28	-98476.638	-80299.703	-149839.245798
02RM28	-98477.324	-80300.319	41515.264923
02R82	-98476.121	-80301.647	428891.096627
02R83	-98471.983	-80306.480	642210.920560
02RM29	-98468.124	-80311.242	364131.171228
面 積			26.100108
面 積			13.0500540

(1) + (2) 61.9993455

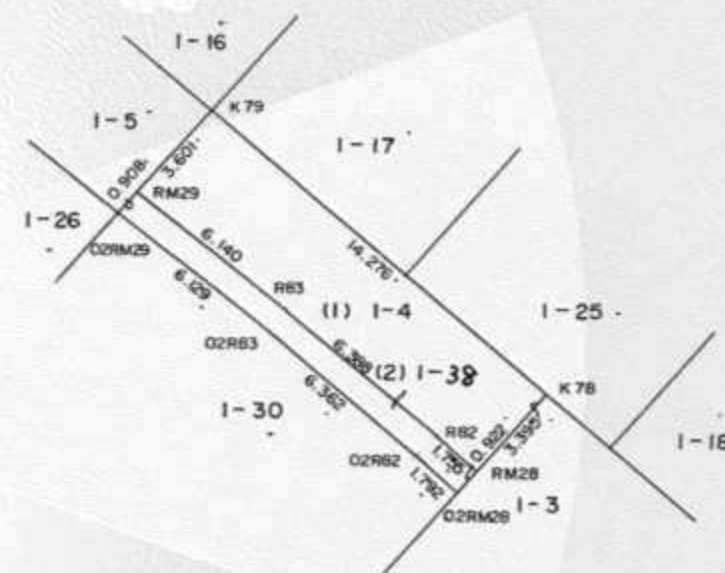

官公署証明番号	平成 年 月 日
作製者	札幌市西区山の手3条1丁目3番12号 土地家屋調査士 佐藤喜之

申請人 札幌市長 上田文雄



縮尺 1/250

(札幌土地家屋調査士会用紙)

H16. 2. 500 K

これは図面に記録されている内容を証明した書面である。
(札幌法務局西出張所管轄)
令和5年6月8日
札幌法務局

登記官

酒井秀明



地図番号	境界標の種類及び境界点の記号又は点名			
	種類	土地家屋調査士専用標	コンクリート標	木杭
区A2-16	既設		K77, K78	02RM28
	新設			RM27, RM28
与点の種類	① 公共基準点	口 国 根 点	ハ 登記基準点	ニ



地番	1-3, 1-45
土地の所在	札幌市手稲区前田一条四丁目

土地所在図
地積測量図


日本測地系

与点	X	Y
札幌市公共基準点 11488	-98525.664	-80751.693
札幌市公共基準点 11489	-98398.252	-80155.896
札幌市公共基準点 11493	-99148.968	-79951.244

座標求積表


(1) 1-3			
測点	Xn	Yn	(Xn-1 - Xn+1)Yn
K78	-98474.113	-80297.434	-757285.100054
K77	-98486.069	-80283.621	-1235243.792706
RM27	-98489.499	-80286.703	-168040.069379
R79	-98488.162	-80287.908	447203.647560
R80	-98483.929	-80291.979	668270.141217
R81	-98479.839	-80296.181	585439.455671
RM28	-98476.638	-80299.703	459796.099378
		面積	140.381687
		面積	70.1908435

(2) 1-45			
測点	Xn	Yn	(Xn-1 - Xn+1)Yn
RM28	-98476.638	-80299.703	-201953.753045
R81	-98479.839	-80296.181	-585439.455671
R80	-98483.929	-80291.979	-668270.141217
R79	-98488.162	-80287.908	-447203.647560
RM27	-98489.499	-80286.703	-160573.406000
02RM27	-98490.162	-80287.298	59894.324308
02R79	-98488.753	-80288.609	451141.693971
02R80	-98484.543	-80292.661	664742.940419
02R81	-98480.474	-80296.841	579662.895179
02RM28	-98477.324	-80300.319	308032.023684
		面積	33.474068
		面積	16.7370340
		(1) + (2)	86.9278775

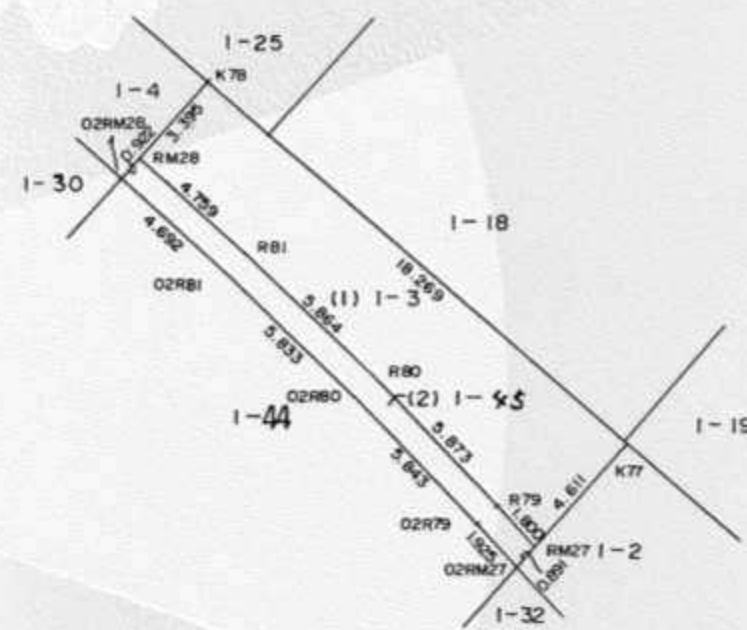

官公署証明番号	平成 年 月 日
---------	----------

作製者	札幌市西区山の手3条1丁目3番12号 土地家屋調査士 佐藤喜之
-----	------------------------------------

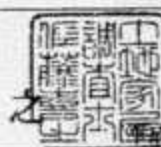

平成19年7月5日作製



申請人	札幌市長 上田文雄
代理人	札幌市 河野幸大
縮尺	1/250

(札幌土地家屋調査士会用紙)

H16. 2. 500 K

これは図面に記録されている内容を証明した書面である。
(札幌法務局西出張所管轄)
令和5年6月8日 札幌法務局

登記官

酒井秀明



地図番号	境界標の種類及び境界点の記号又は点名			
	種類	土地家屋調査士専用標	コンクリート標	木杭
区A2-16	既設		K77	
	新設		M66	R76, R77, R78, RM26, RM27
与点の種類	① 公共基準点	口、図根点	ハ、登記基準点	ニ、

日本測地系

与点	X	Y
札幌市公共基準点 11488	-98525.664	-80751.693
札幌市公共基準点 11489	-98398.252	-80155.896
札幌市公共基準点 11493	-99148.968	-79951.244

座標求積表

測点	Xn	Yn	(Xn-1 - Xn+1)Yn
K77	-98486.069	-80283.621	-619869.837741
M66	-98497.220	-80270.739	-1338996.197259
RM26	-98502.750	-80275.708	-356986.073476
R76	-98501.667	-80276.517	458780.294655
R77	-98497.035	-80280.172	733439.651392
R78	-98492.531	-80283.970	605019.997920
RM27	-98489.499	-80286.703	518812.674786
倍面積			200.510277
面積			100.2551385



測点	Xn	Yn	(Xn-1 - Xn+1)Yn
02RM26	-98502.895	-80275.838	75539.563558
02R76	-98501.809	-80276.724	444813.327684
02R77	-98497.354	-80280.604	703820.055268
02R78	-98493.042	-80284.616	577406.958272
02RM27	-98490.162	-80287.298	284457.896814
RM27	-98489.499	-80286.703	-190199.199407
R78	-98492.531	-80283.970	-605019.997920
R77	-98497.035	-80280.172	-733439.651392
R76	-98501.667	-80276.517	-458780.294655
RM26	-98502.750	-80275.708	-98578.569424
倍面積			20.088798
面積			10.0443990
(1) + (2)			110.2995375

整理番号 (平成19年第 505 号)

320387

土地番 1-2, -37 土地積測在量図

土地の所在 札幌市手稲区前田一条四丁目

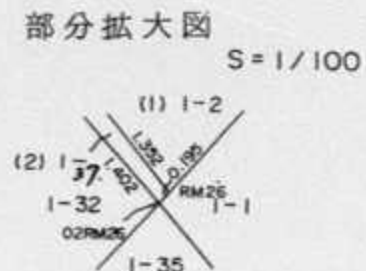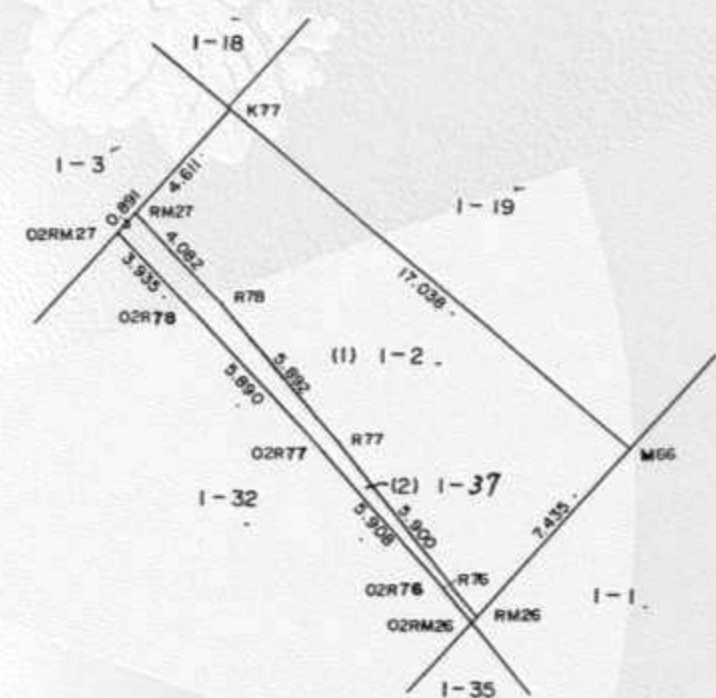

官公署証明番号 平成 年 月 日

作製者 土地家屋調査士 札幌市西区山の手3条1丁目3番12号 佐藤喜之助 (19年7月5日作製)

申請人 札幌市長 上田文雄



縮尺 1/250

(札幌土地家屋調査士会用紙)

H16. 2. 500K