



位置図

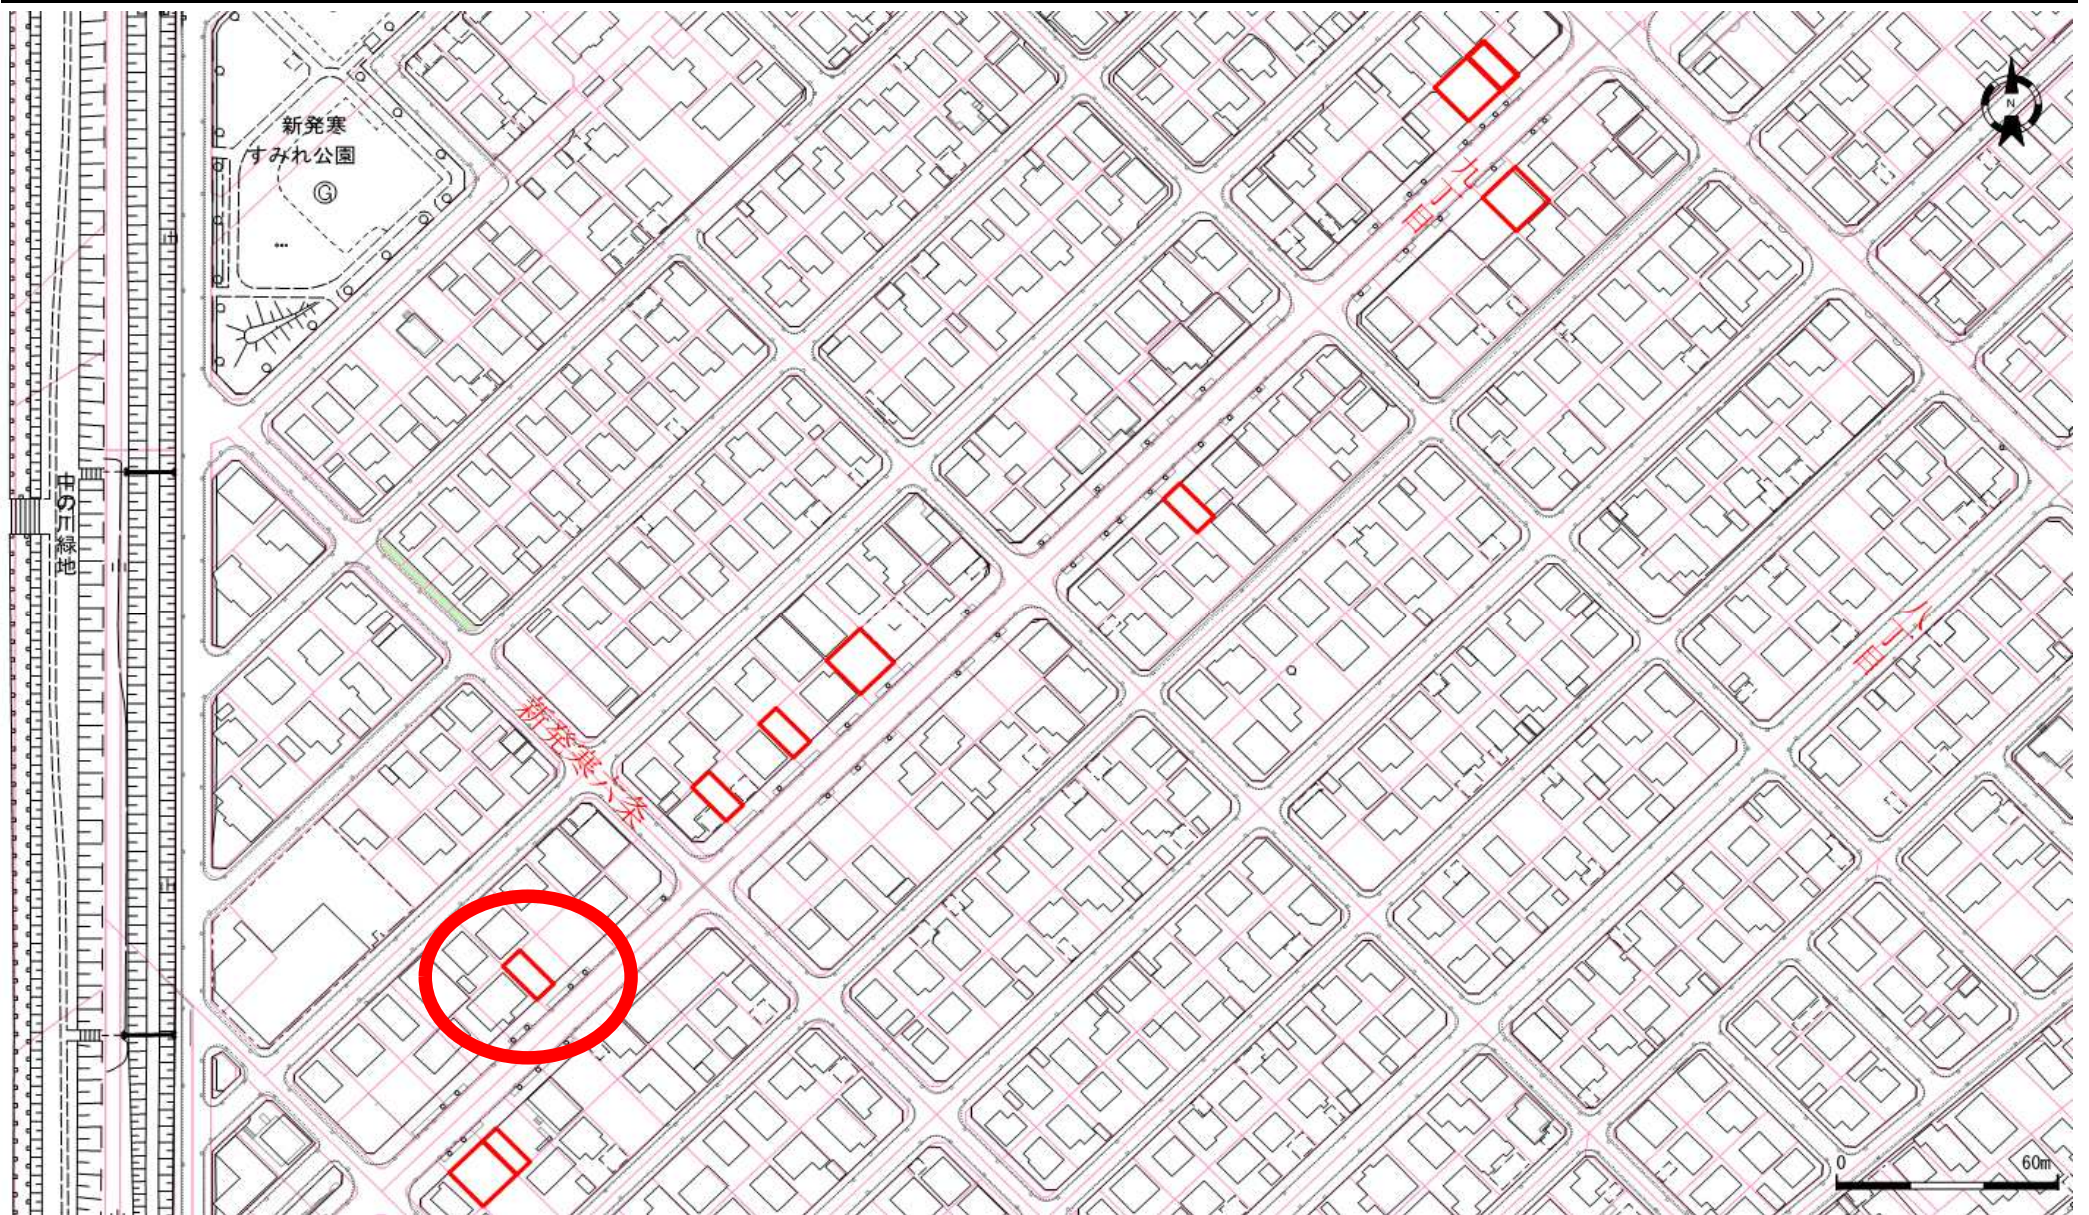

地番図

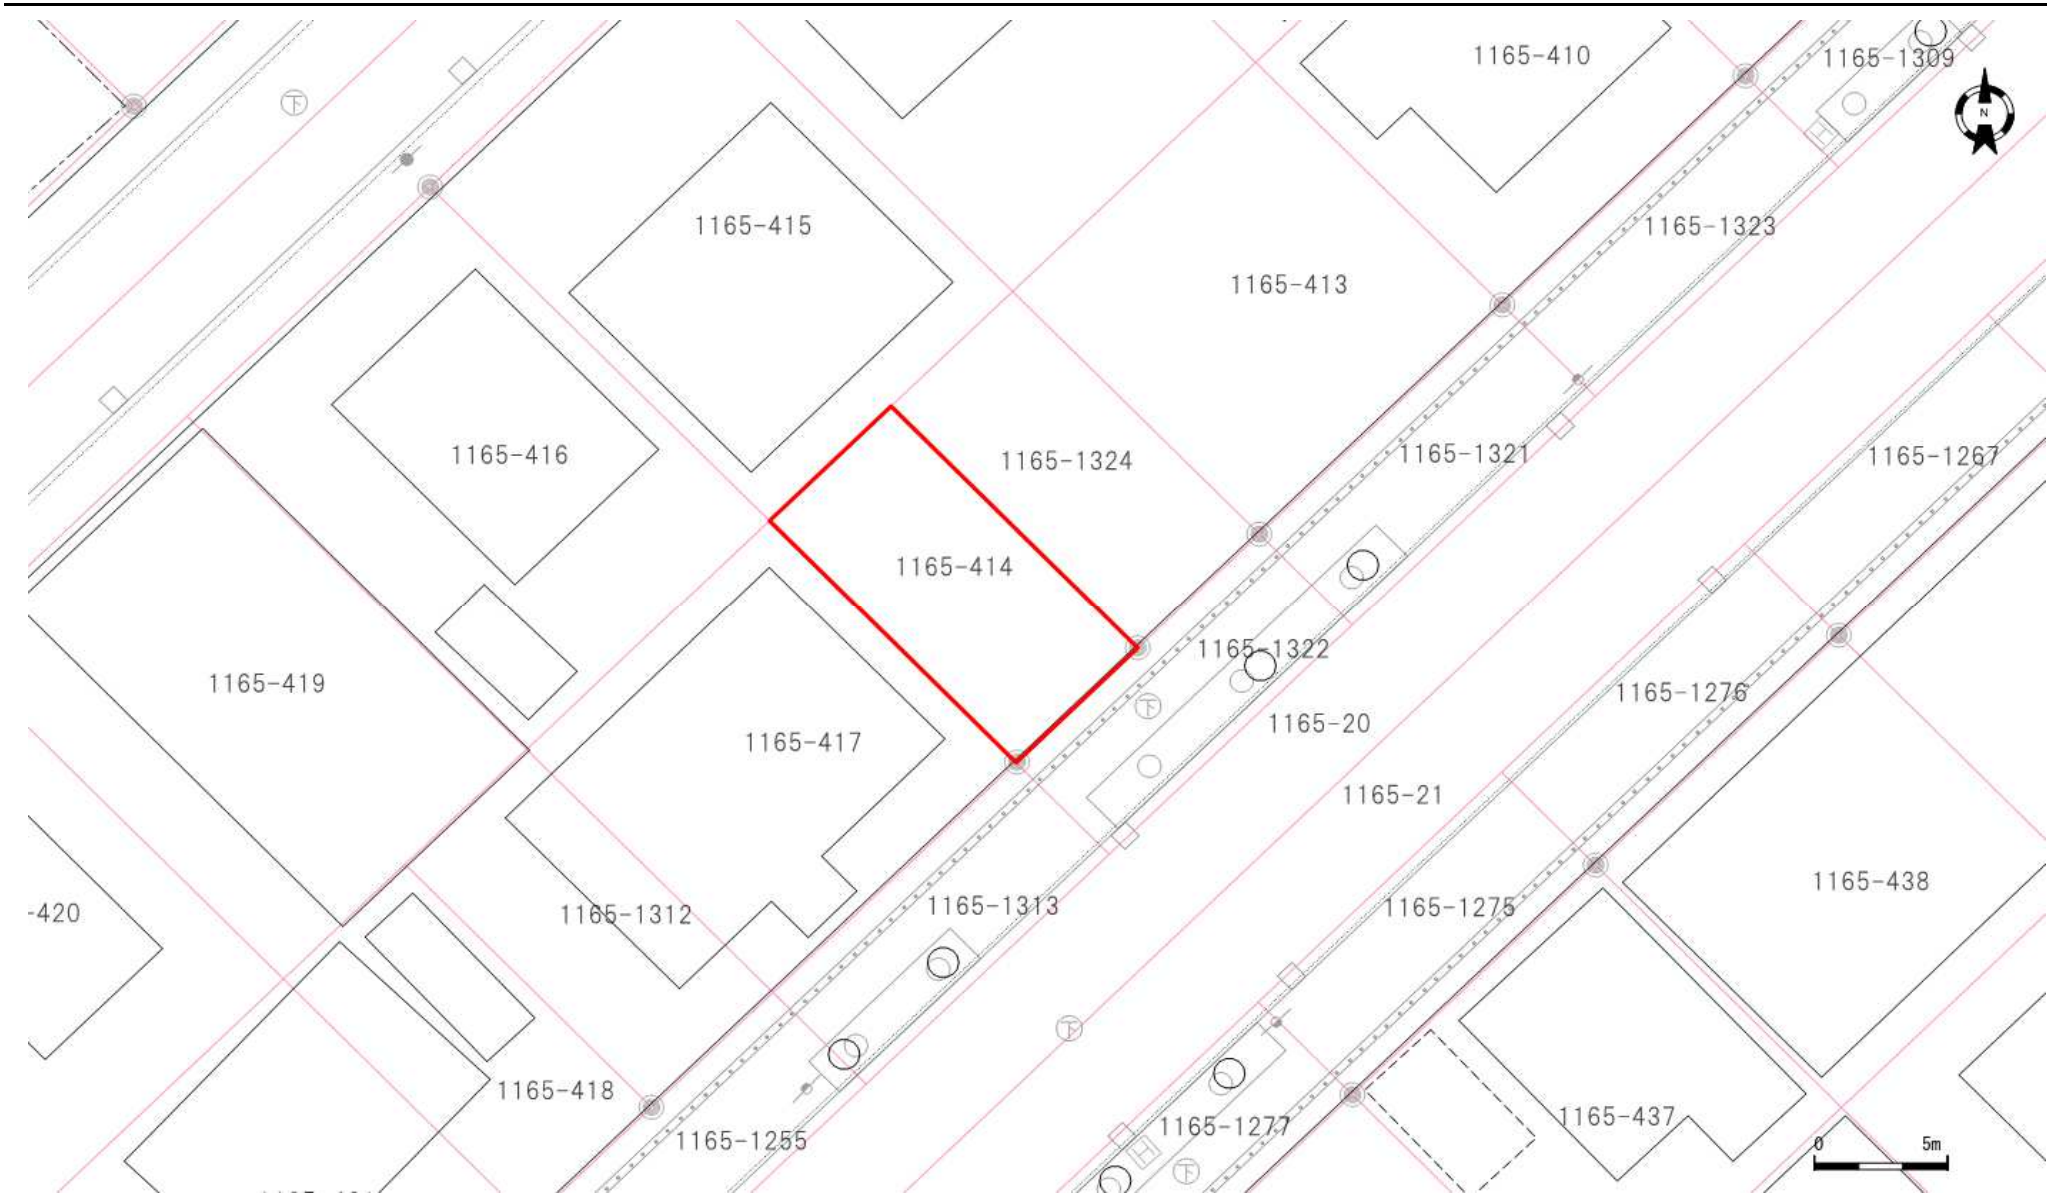

口座	地番	地目	地積
6418	1165-414	原野	84.08

口座	地番	地目	地積

口座	地番	地目	地積

登記年月日：平成15年10月31日

310416

圖 在 所 地 土
圖 量 測 積 地

地 番	1165-414 -1324	地 積
土地の所在	札幌市手稲区新発寒5条9丁目	

地 図 番 号	境界標の種類及び筆界点の記号又は点名				
	種 類	土地家屋調査士専用標	コンクリート標	木 杭	
た	既 設		K263		
	新 設		K934		LM17, LM18, K262, K935
与点の種類	①. 公共基準点	ロ. 図 根 点	ハ. 登記基準点	ニ.	

点 名	X座標	Y座標	備 考
04439	-97337.896	-79947.972	日本測地系
05441	-96359.103	-79223.777	日本測地系
05442	-96878.045	-78770.028	日本測地系
05443	-97375.975	-79102.444	日本測地系

座標法による求積計算


$$2F = \sum X_n (Y_n + 1 - Y_n - 1)$$

$$b \ Y = (Y_{n+1} - Y_{n-1}) \quad DX = (X_{n+1} - X_{n-1})$$

1165-414	登記簿面積	168		168.0892536
----------	-------	-----	------	-------------

基 名	1)1165-414	X	Y	ΔX	ΔY	$\Delta X \times Y$	$\Delta Y \times X$
LM17		-97432.476	-79592.722	4.989	-13.786	-397088.090058	1343204.114136
K263		-97423.034	-79601.959	13.896	-4.689	-1106148.822264	456816.606426
K934		-97418.580	-79597.411	-4.989	13.786	397111.483479	-1343012.543880
K935		-97428.023	-79588.173	-13.896	4.689	1105957.252008	-456839.999847
				倍面	面積	-168.176835	168.176835
						84.0884175	84.0884175

基 點 名	(32) 1165- 1324	Y	ΔX	ΔY	ΔX×Y	ΔY×X
K935	-97428.023	-79588.173	4.990	-13.787	-397144.983270	1343240.153101
K934	-97418.580	-79597.411	13.897	-4.690	-1106165.220667	456893.140200
K262	-97414.126	-79592.863	-4.990	13.787	397168.386370	-1343048.555162
LM18	-97423.570	-79583.624	-13.897	4.690	1105973.622728	-456916.543308
			倍面	面積	-168.194839	168.194839
					84.0974195	84.0974195

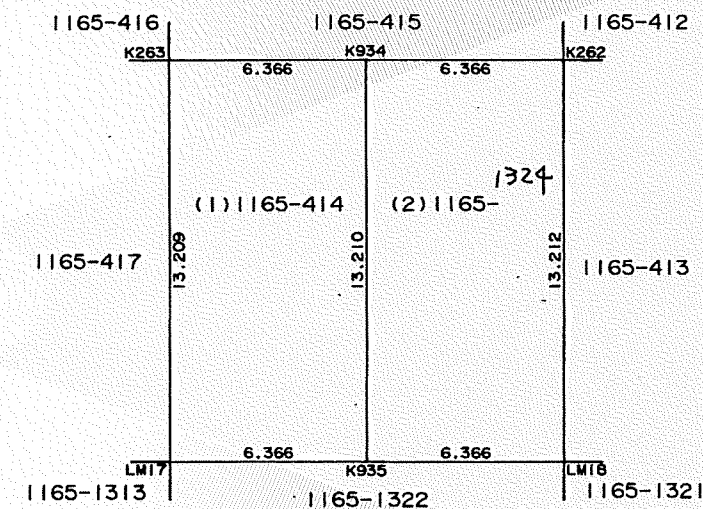

札幌法務局西出張所
15. 10. 31
処理

官公署証明番号		平成	年	月	日
作製者	札幌市豊平区豊平6条10丁目5番43号 土地家屋調査士 佐川弘昭				

申請人 札幌市長 上田文雄

縮尺 250

~~6772~~

(札幌土地家屋調査士会用紙)

H15. 2. 500 K