



位置図

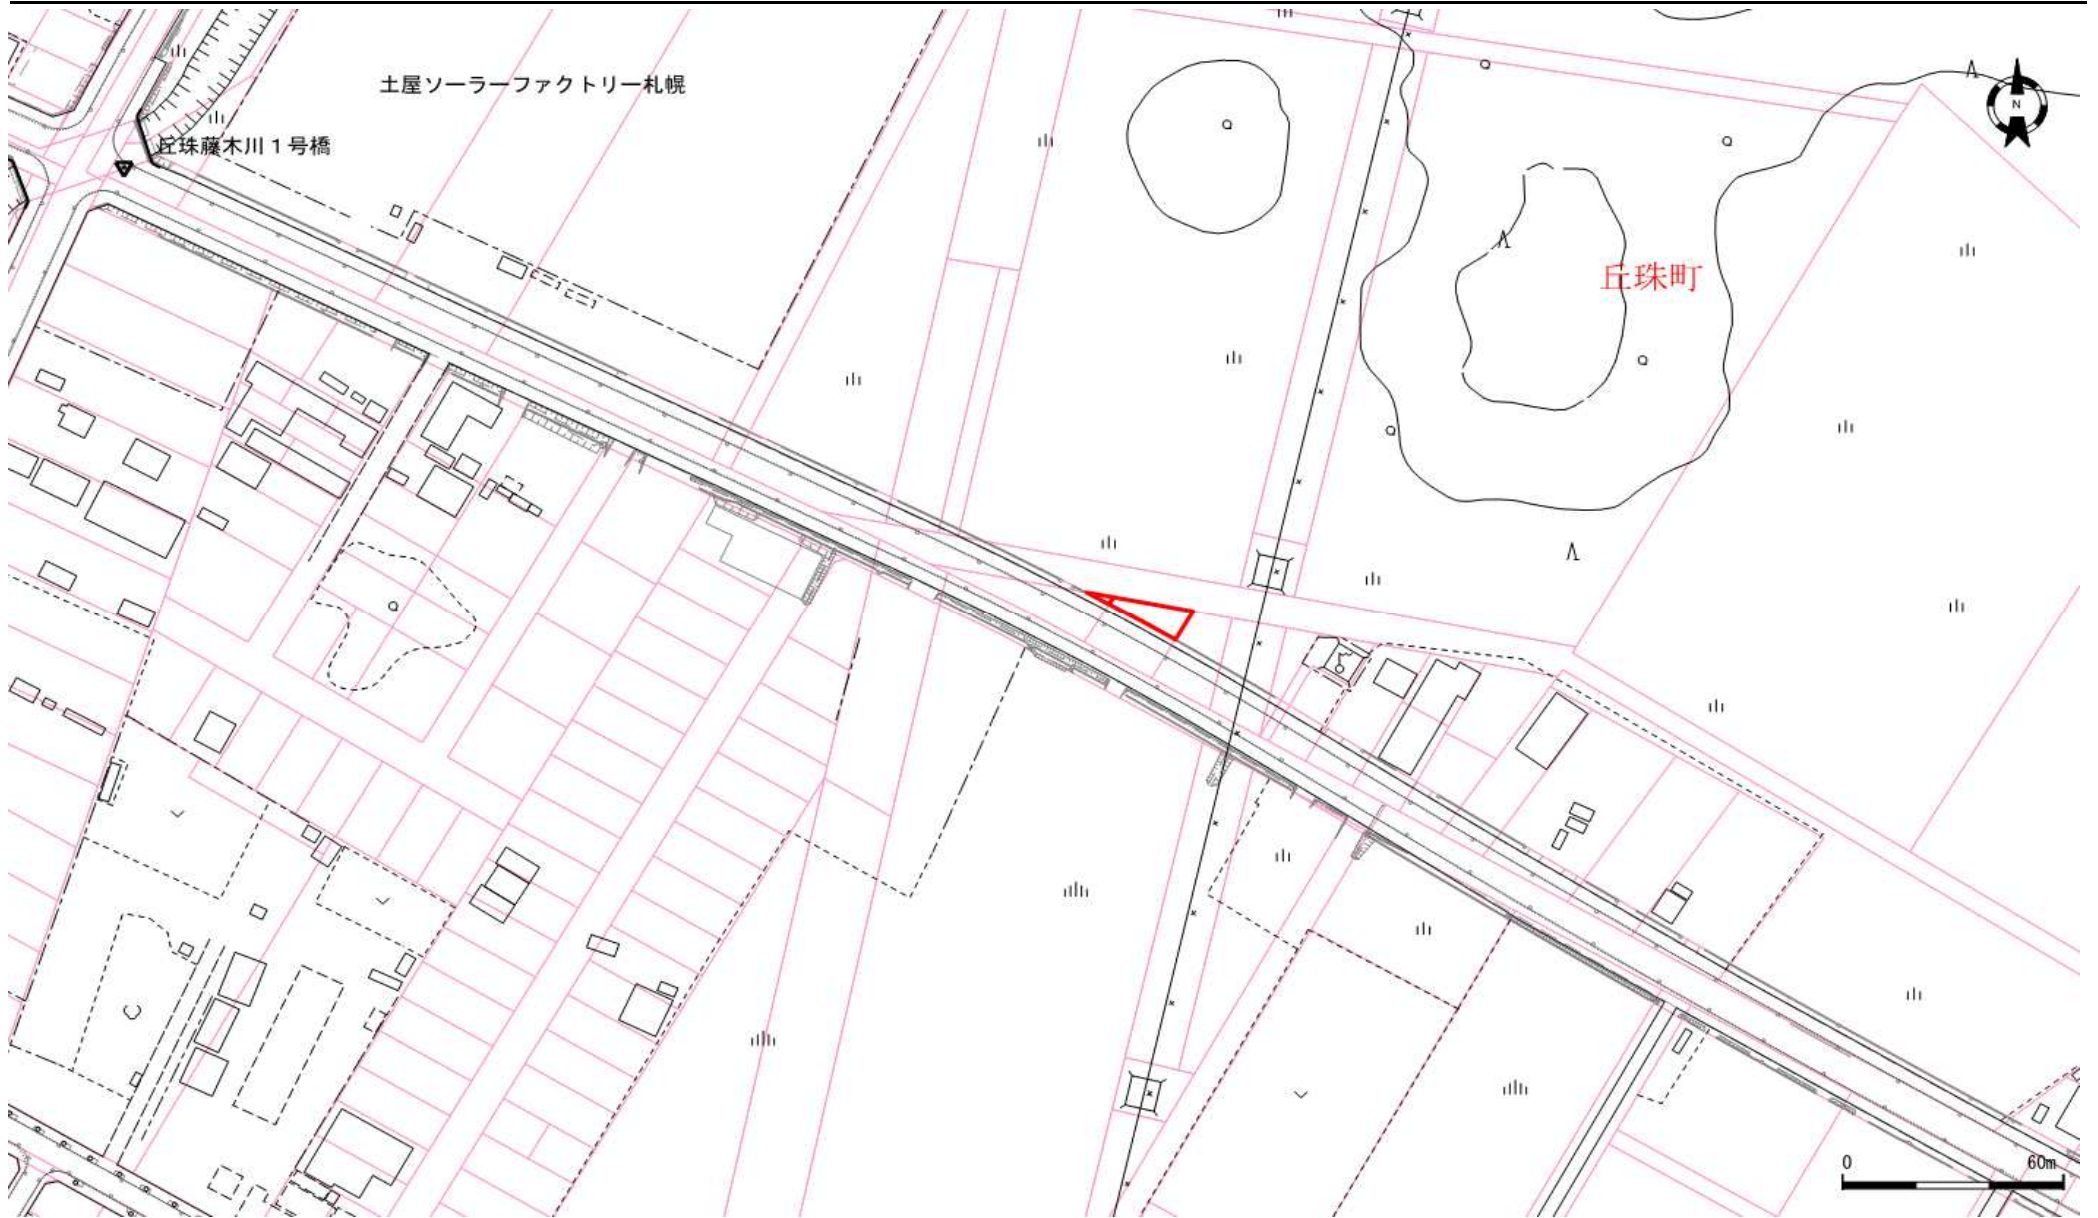

地番図

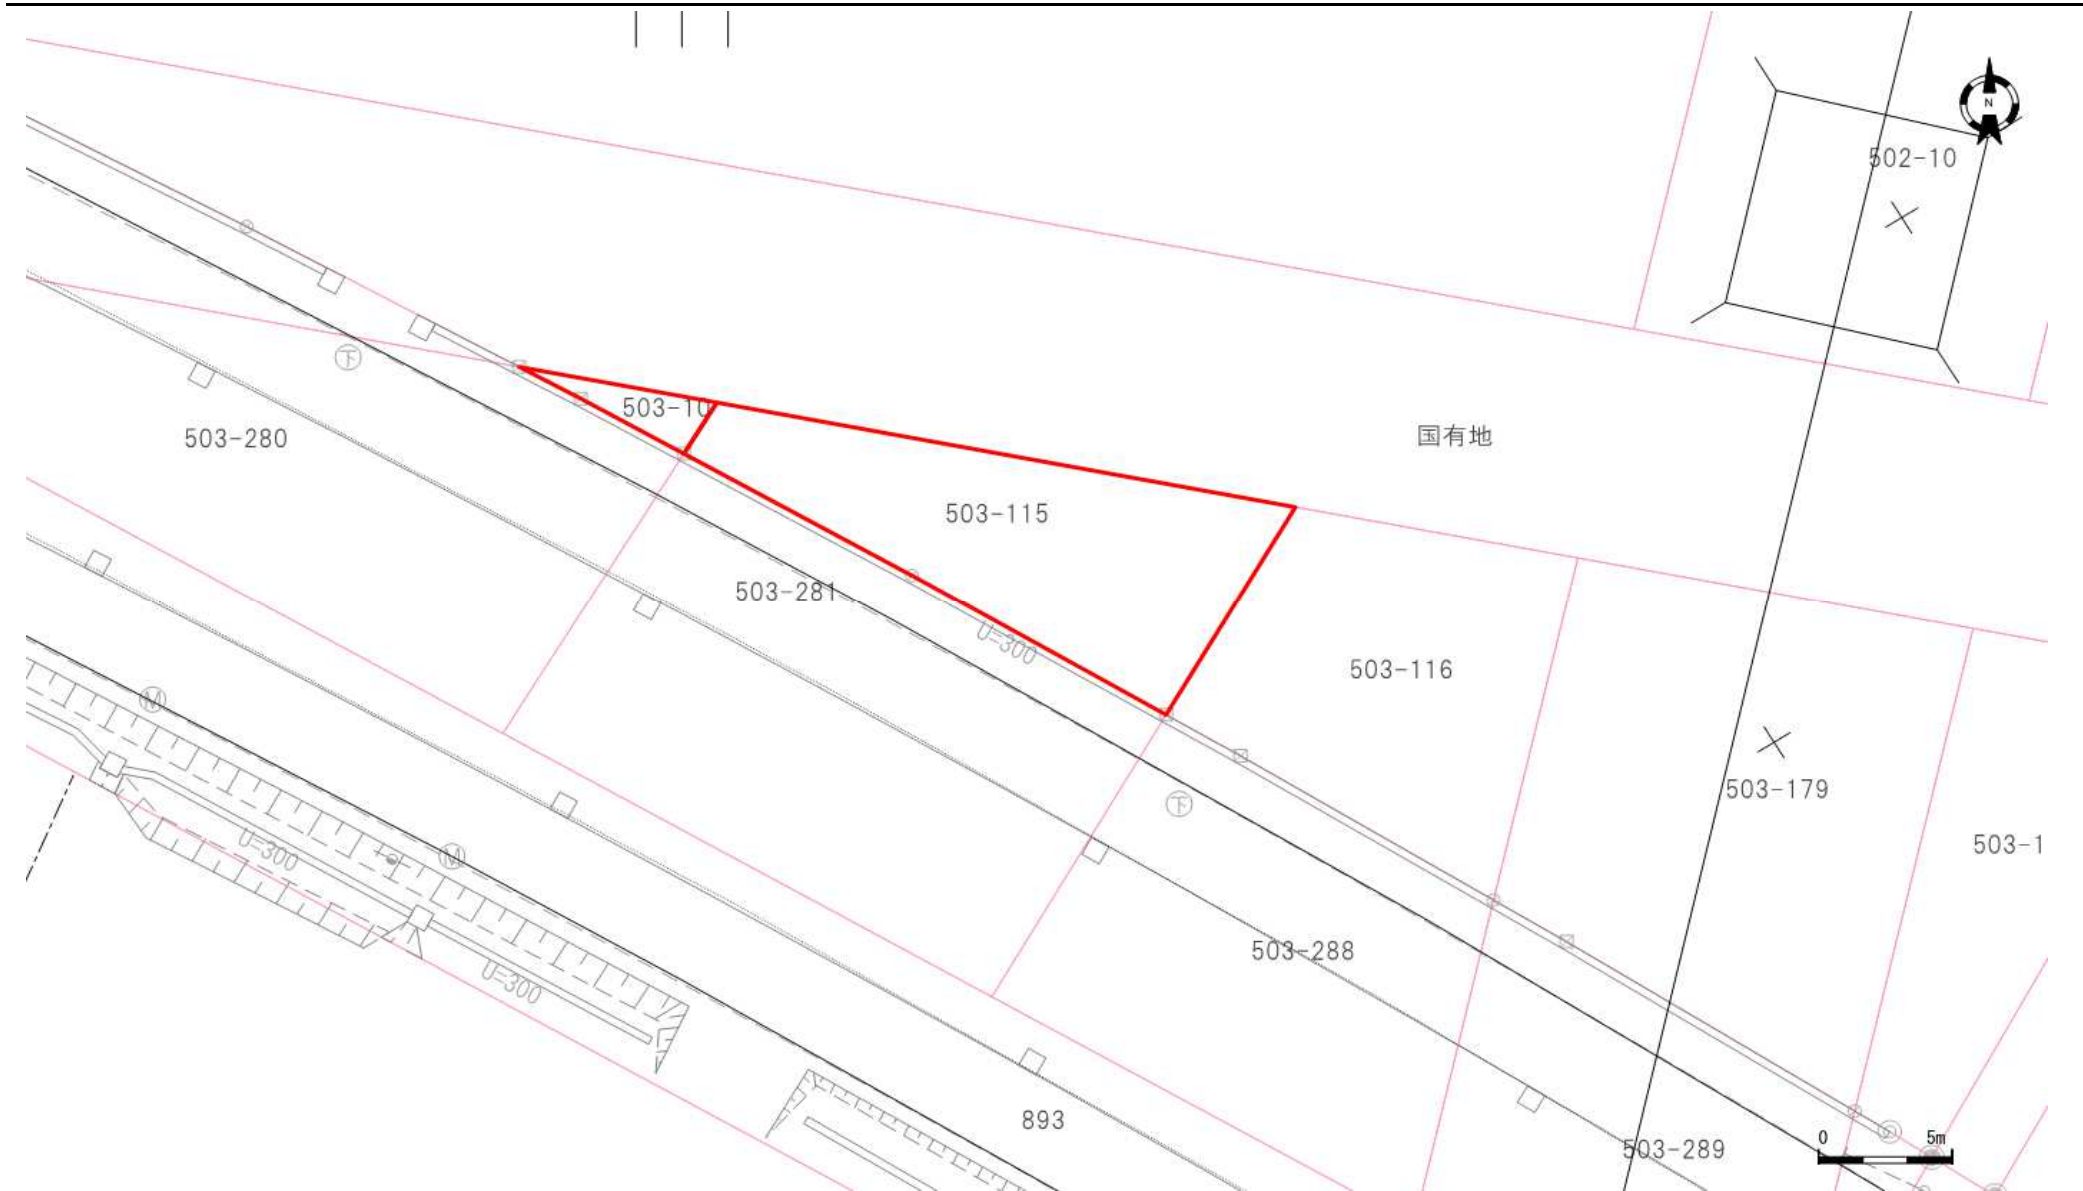

口座	地番	地目	地積
6445	503-10	原野	8.07
6445	503-115	原野	120.39

口座	地番	地目	地積

口座	地番	地目	地積

公用

登記年月日：平成15年11月19日

00301340

2000

地図番号	境界標の種類及び筆界点の記号又は点名			
	種類	土地家屋調査士専用標	コンクリート標	木杭
改C-1	既設			LK36 LK38 LK37
	新設			LM22 L35 LM23
与点の種類	①. 公共基準点	ロ. 図根点	ハ. 登記基準点	ニ.


地番	(1) 503-10 (2) 503-280
土地の所在	札幌市東区丘珠町

土地積所測量図

旧測地系



札幌市公共基準点

点名	X	Y
16599	-99608.523	-66980.182
17606	-99065.883	-69640.402
17607	-98323.343	-69272.827
17609	-99037.697	-68571.089

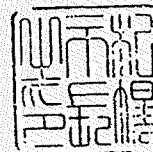

座標求積表

地番	(2) 503-280 (基)				
点名	X _n	Y _n	(X _{n+1} - X _{n-1}) Y _n	距離	
LK36	-99148.610	-68352.352	-289472.2107200	43.184	
LM22	-99156.549	-68309.904	626265.1998720	2.606	
L35	-99157.778	-68307.606	229308.6333420	4.396	
LM23	-99159.906	-68303.759	886992.6143740	12.789	
LK38	-99170.764	-68310.516	59976.6330480	20.500	
LK37	-99160.784	-68328.423	-1513747.8831420	26.848	
		倍面積	-677.0132260		
		面積	338.5066130		
		地積	338	m ²	
残地番	(1) 503-10				
公簿	346.580723	総計	338.5066130		
		残地積	8.0741100		
		地積	8.07	m ²	

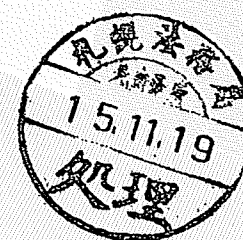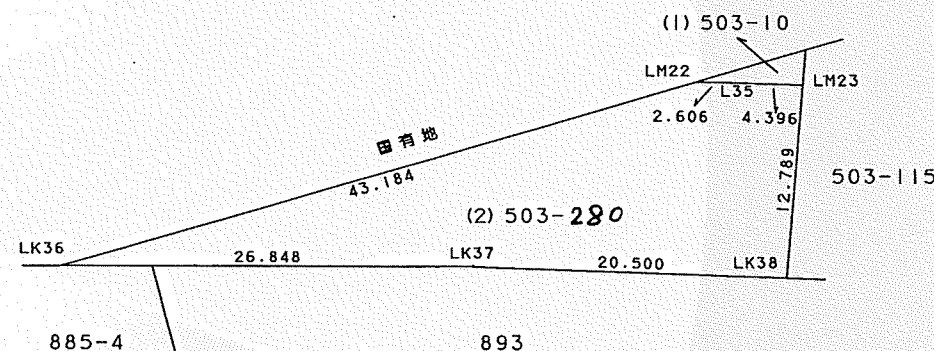

官公署証明番号	平成 年 月 日
作製者	札幌市白石区南郷通2丁目南1番地 土地家屋調査士 石井 栄光

申請人	札幌市長 上田 文雄	札幌市	縮尺	1/500
		行方 紘一		

(札幌土地家屋調査士会用紙)

H12. 11. 200 K

酒井秀明



請求番号：24-1

これは図面に記録されている内容を証明した書面である。
(札幌法務局北出張所管轄)
令和5年6月29日
札幌法務局

登記官

酒井秀明



地図番号	境界標の種類及び筆界点の記号又は点名			
	種類	土地家屋調査士専用標	コンクリート標	木杭
改C-1	既設			LK38 LK39
	新設			LM23 L36 LM24
与点の種類	①. 公共基準点	口. 図根点	ハ. 登記基準点	ニ.


旧測地系

札幌市公共基準点

点名	X	Y
16599	-99608.523	-66980.182
17606	-99065.883	-69640.402
17607	-98323.343	-69272.827
17609	-99037.697	-68571.089




6字抹消

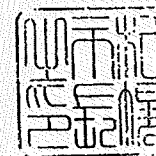

座標求積表

地 番 名	(2) 503-28/ (基)	Xn	Yn	(Xn+1 - Xn-1) Yn	距	離
LK38		-99170.764	-68310.516	-1437116.6356080		12.789
LM23		-99159.906	-68303.759	-419521.6877780		9.741
L36		-99164.622	-68295.236	692718.5787480		10.937
LM24		-99170.049	-68285.741	1114559.8646020		12.692
LK39		-99180.944	-68292.252	48828.9601800		20.910
			倍 面 積	-530.9198560		
			面 積	265.4599280		
			地 積	265	m ²	
残 地 番	(1) 503-115					
公 簿	385.854896	綜 計		265.4599280		
		残 地 積		120.3949680		
		地 積		120	m ²	

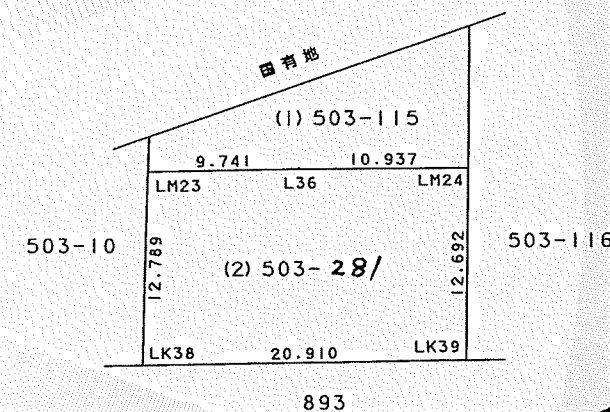

官公署証明番号	平成 年 月 日
作製者	札幌市白石区南郷通2丁目南11番9号 土地家屋調査士 石井 栄 光
(平成 12 年 12 月 17 日作製)	



申請人	札幌市長 上田 隆 雄	債権者代位者	札幌市	縮尺	1/500
		債務者滅代位者	行方 紘一		

(札幌土地家屋調査士会用紙)

H12. 11. 200 K