



位置図

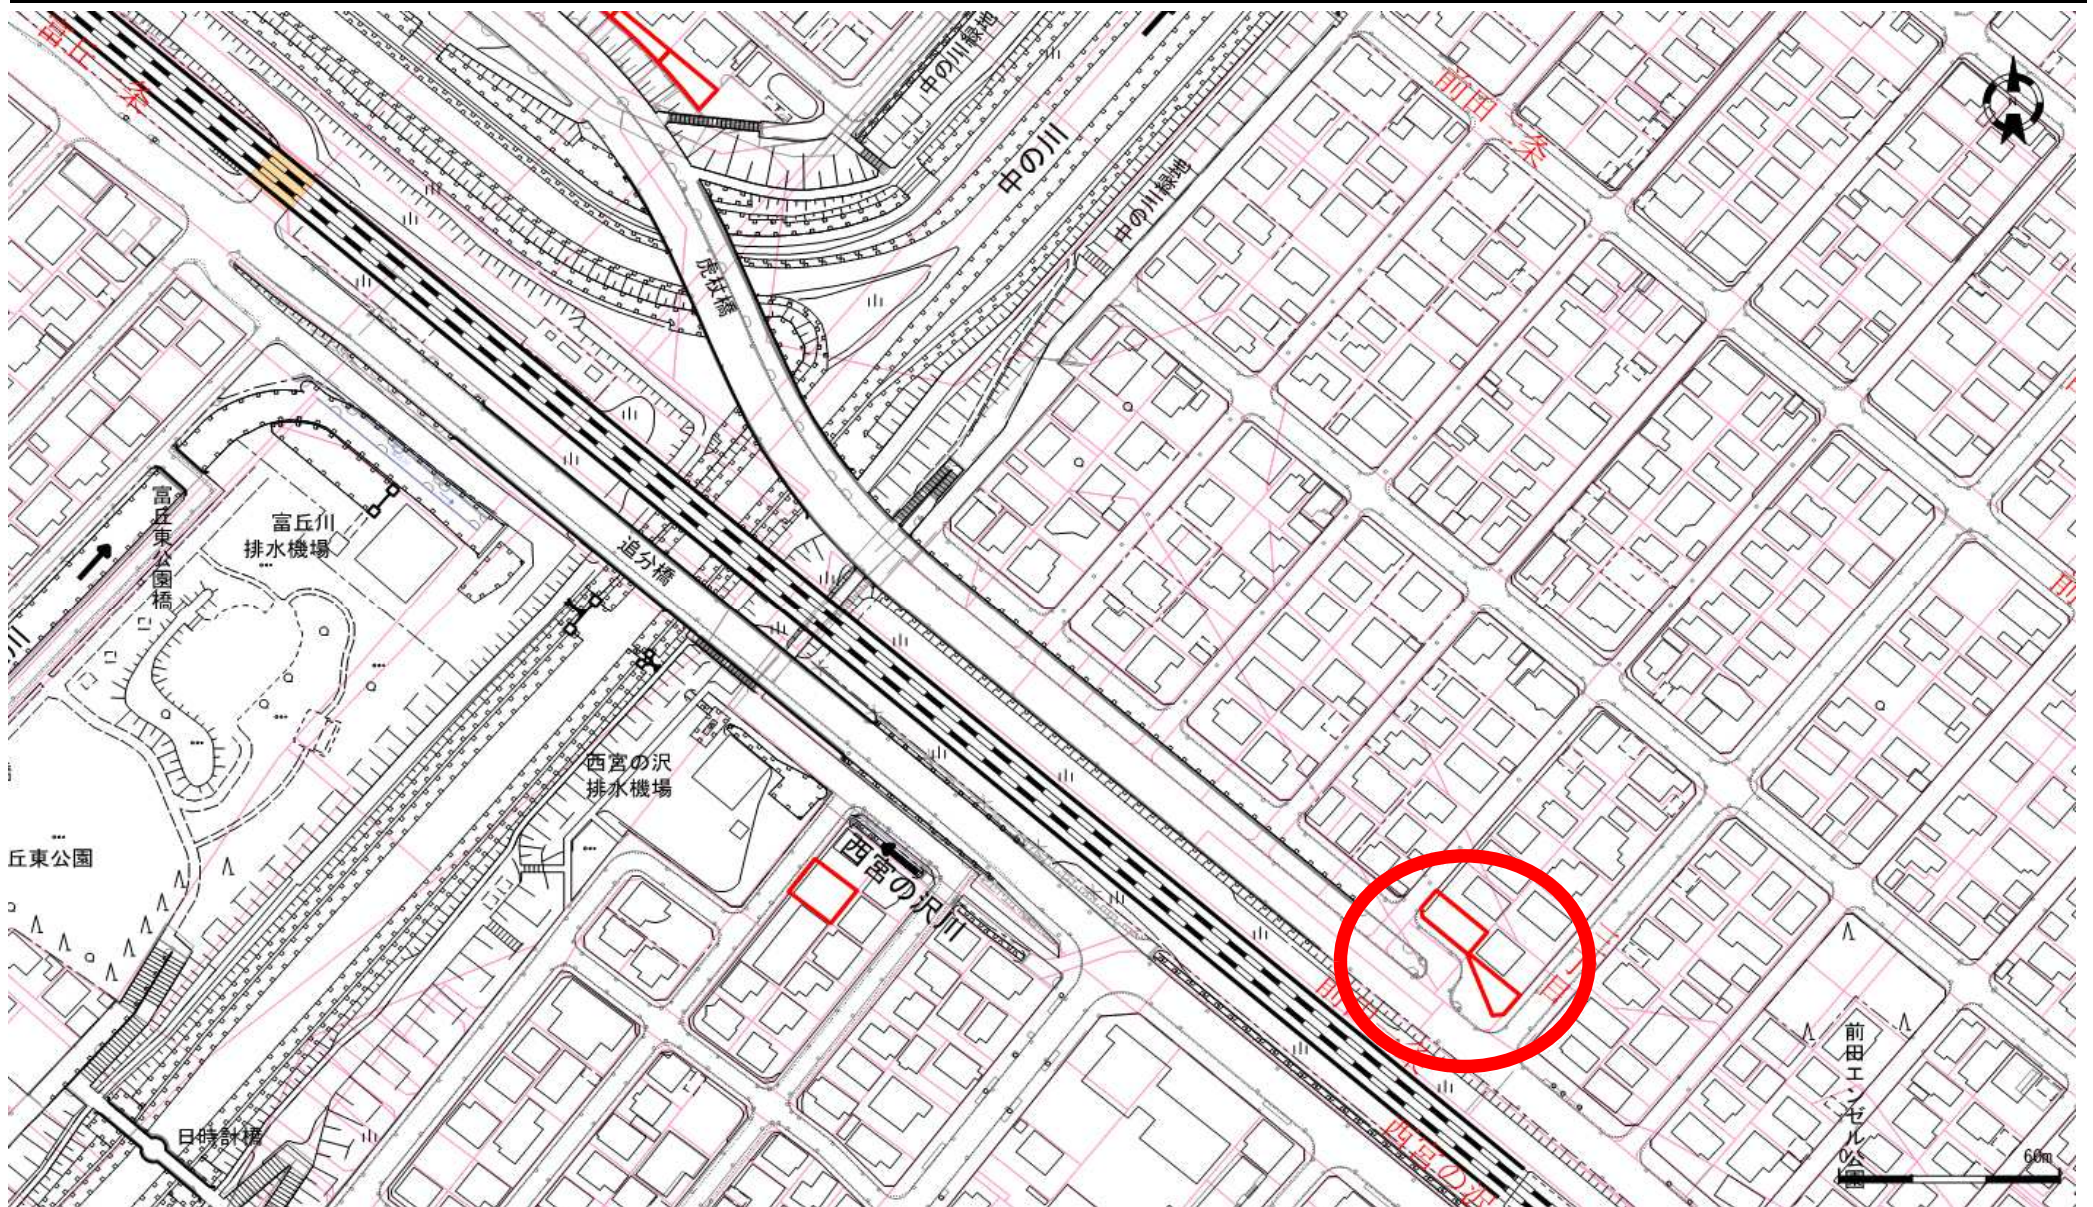

地番図

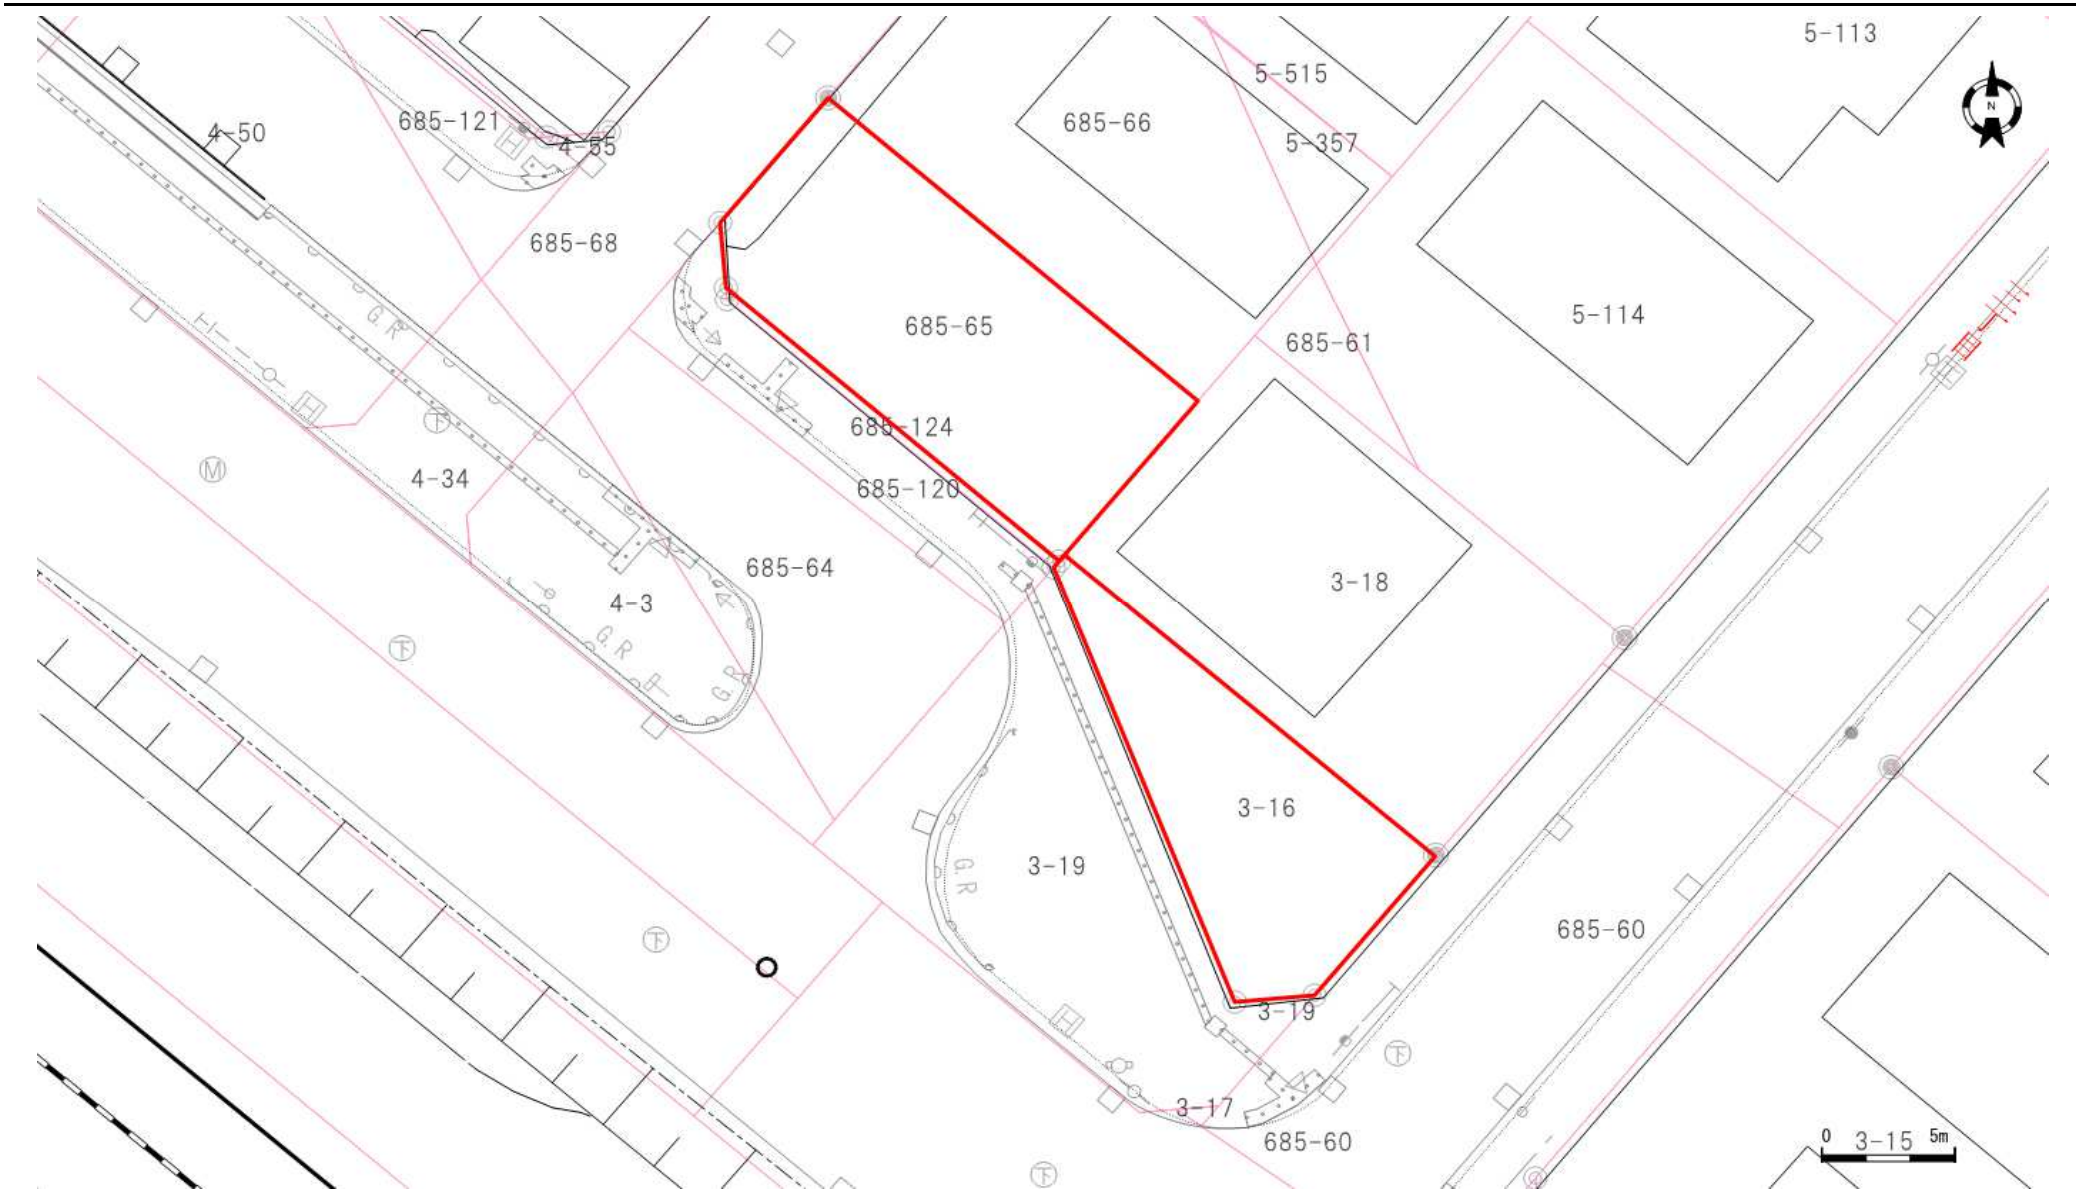

口座	地番	地目	地積
6463	3-16	宅地	95.70
6463	685-65	宅地	145.99

口座	地番	地目	地積

口座	地番	地目	地積

登記年月日： 令和1年10月18日

これは図面に記録されている内容を証明した書面である
(札幌法務局西出張所管轄)
令和5年6月8日 札幌法務局

札幌法務局

登記官

酒井秀明




地図番号	境界標の種類及び筆界点の記号又は点名					
	種類	コンクリート標				
連B-137	既設	R25 R26 R27 K152				
	新設	K148				
与点の種類	① 公共基準点	口、図	根点	八、登記基準点	② 街区基準点	

地 番	3-16	土 地 所 在 図 地 積 測 量 図
土地の所在	札幌市手稲区前田1条3丁目	

与点成果表 (世界大地系)		
点 名	X座标	Y座标
札幌市公共基准点 2008-No213	-98333. 129	-79958. 311
札幌市公共基准点 11493	-98885. 640	-80257. 424
街区三角点 1038A	-98316. 902	-80662. 514

求積表

地 番	3-16			
N0	Xn	Yn	Yn+1-Yn-1	Xn · (Yn+1-Yn-1)
R26	-98495. 135	-80366. 366	9. 786	-963873. 391110
R25	-98494. 879	-80363. 377	7. 482	-736938. 684678
K148	-98489. 498	-80358. 884	-9. 381	923929. 980738
K152	-98477. 721	-80372. 758	-14. 279	1406163. 378159
R27	-98478. 206	-80373. 163	6. 392	-629472. 692752
合 計				-191. 409643
合 計 面 積			95. 7048215	
地 積			95. 70	m ²

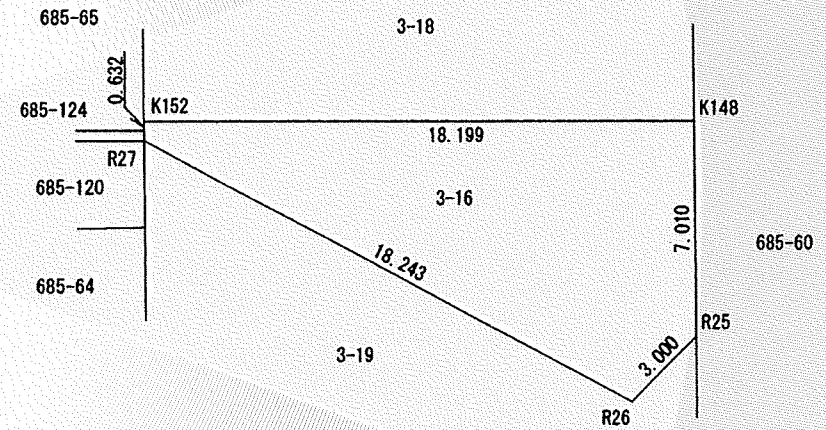

測量年月日 令和元年 6月 3日
座 標 系 12系

官公署証明番号 平成 年 月 日

作成者

土地家屋
調査上

公益社団法人札幌公共嘱託登記土地家屋調査士協会

社員 事務所 札幌市白石区栄通1丁目13番17-102号
土地家屋調査士 佐藤 和央 (令和 平成)

(平成元年 6 月 7 日作成)

屋家土地調査士
中央和藤佐

申請人

札幌市長 秋元克広

縮尺

250

(札幌土地家屋調査士会用紙)

H26. 7. 10000 I

これは図面に記録されている内容を証明した書面である。
(札幌法務局西出張所管轄)
令和5年6月8日
札幌法務局

登記官

酒井秀明



地図番号	境界標の種類及び筆界点の記号又は点名			
	種類	コンクリート標		
連B-137	既設	02R27~02R29		
	新設	10R27-1, 10R28-1 02M151, 02M158		
与点の種類	① 公共基準点	ロ. 図根点	ハ. 登記基準点	ニ.




地番	685-65, -124	土地積測在量図
土地の所在	札幌市手稲区前田1条3丁目	

与点成果表 (世界測地系)

点名	X座標	Y座標	
11489	-98134.911	-80462.109	札幌市公共基準点
10B72	-98360.261	-80238.305	街区基準点
10B75	-98732.820	-80095.938	街区基準点
10B76	-98829.626	-79982.870	街区基準点


求積表

地番	① 685-65			
測点	X _n	Y _n	Y _{n+1} -Y _{n-1}	X _n × (Y _{n+1} -Y _{n-1})
10R27-1	-98477.954	-80372.953	-17.710	1744044.565340
10R28-1	-98467.334	-80385.452	-12.715	1252012.151810
02R29	-98464.809	-80385.668	3.834	-377514.077706
02M158	-98459.959	-80381.618	17.926	-1764993.225034
02M151	-98471.717	-80367.742	8.665	-853257.427805
		合計		291.986605
		合計面積		145.9933025
		地積		145.99 m ²
地番	② 685-124			
測点	X _n	Y _n	Y _{n+1} -Y _{n-1}	X _n × (Y _{n+1} -Y _{n-1})
02R27	-98478.206	-80373.163	-12.459	1226939.968554
02R28	-98467.798	-80385.412	-12.289	1210070.769622
10R28-1	-98467.334	-80385.452	12.459	-1226804.514306
10R27-1	-98477.954	-80372.953	12.289	-1210195.576706
		合計		10.647164
		合計面積		5.3235820
		地積		5.32 m ²
総合計面積				151.3168845 m ²

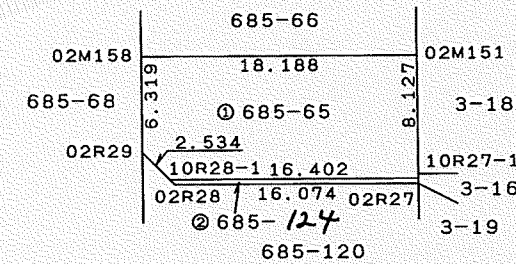

拡大図

S=1/250

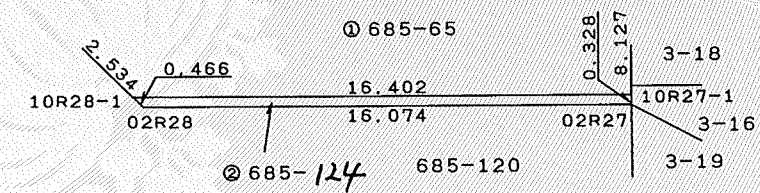


座標系	12系
測量年月日	平成22年10月14日

官公署証明番号	平成 年 月 日
作成者	札幌市豊平区美園8条3丁目3番6号 土地家屋調査士 梅澤義男 (平成22年10月25日作成)



申請人	札幌市長 上田文雄	縮尺	1/500
-----	-----------	----	-------

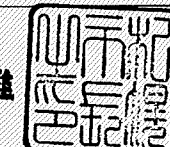

(札幌土地家屋調査士会用紙)

H21. 9. 10000M