



位置図

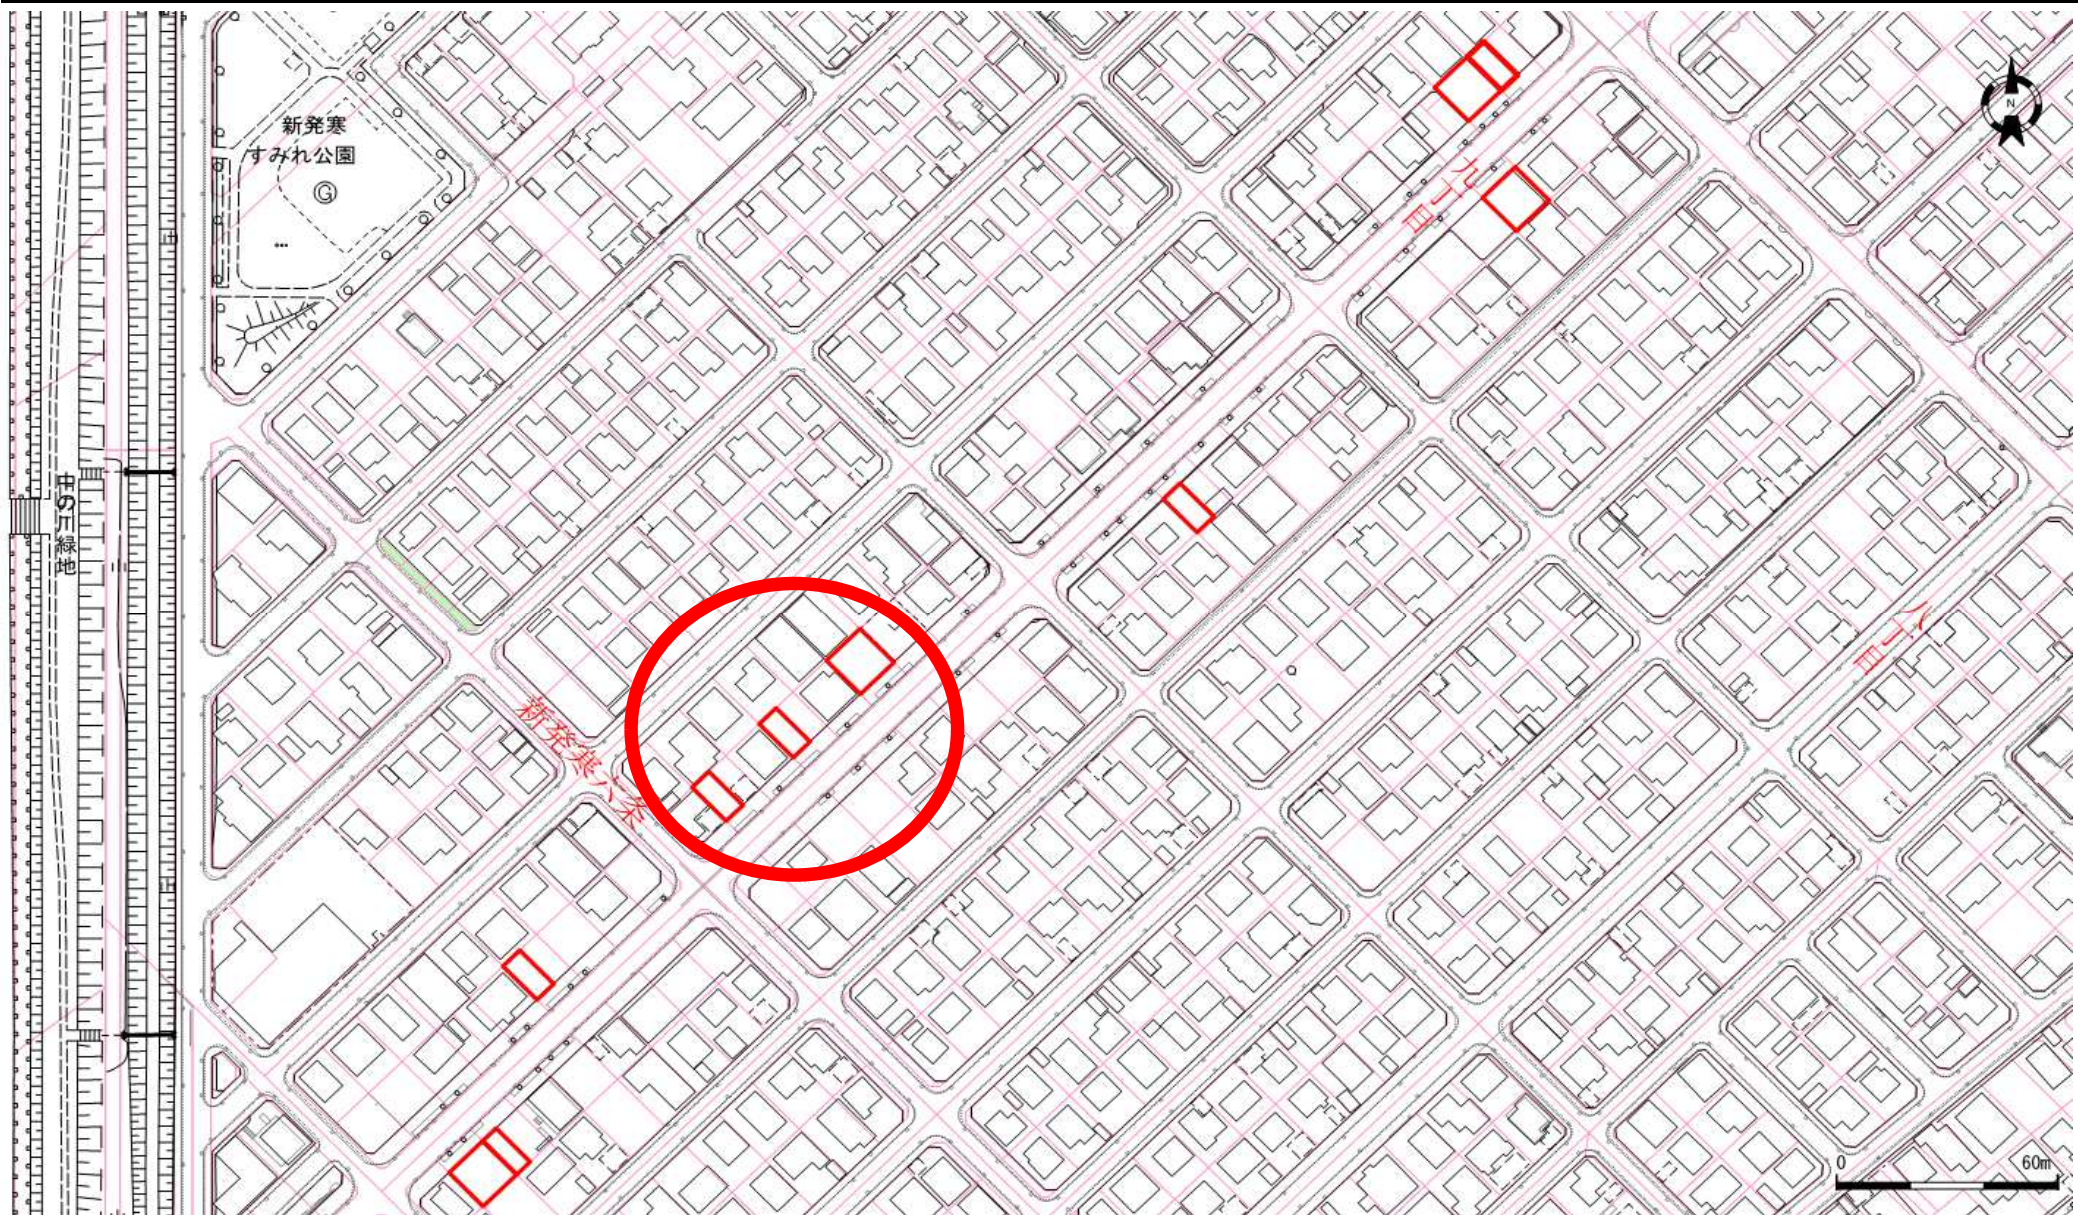

地番図

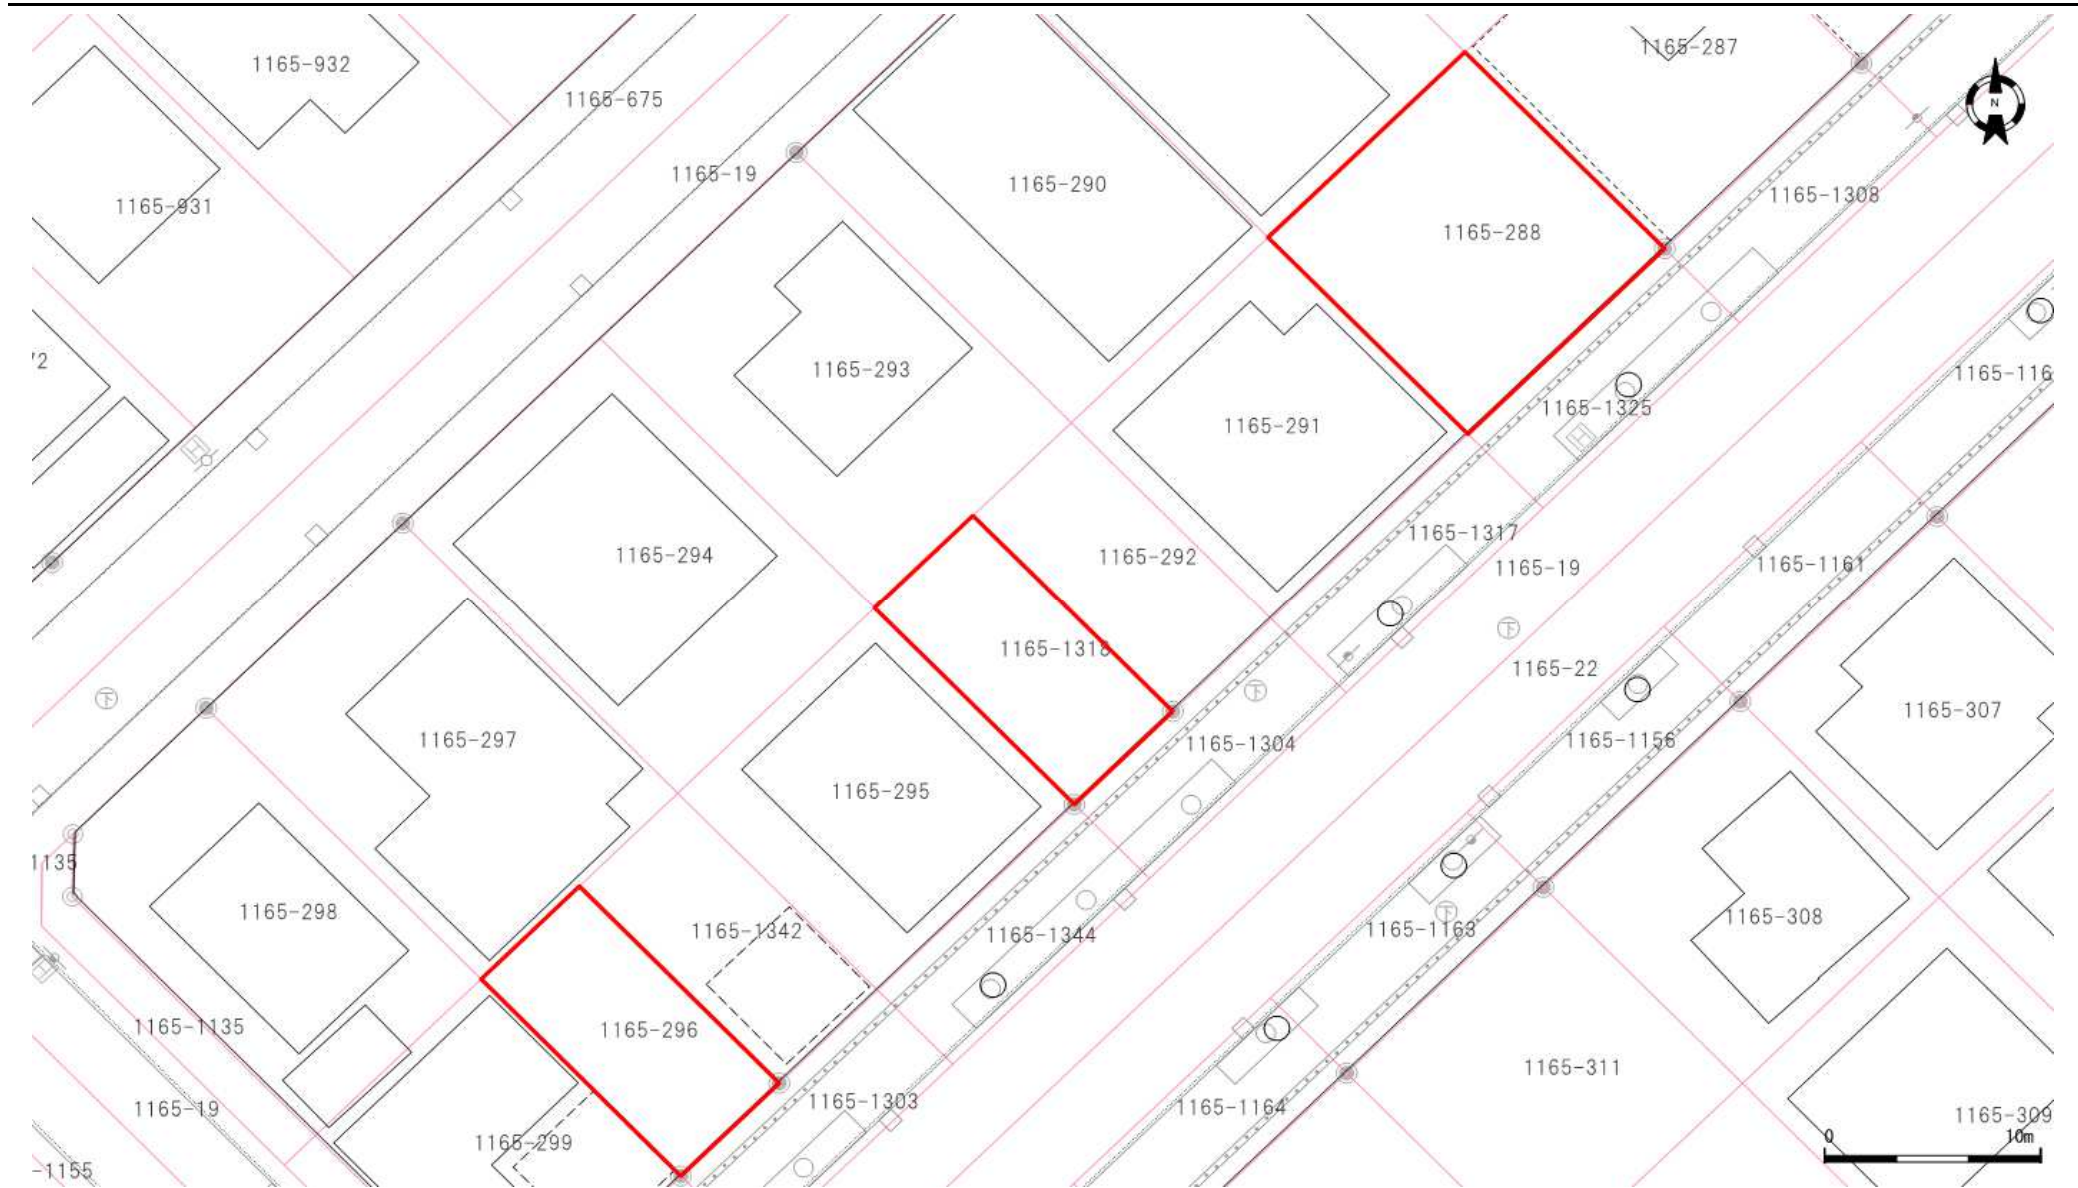

口座	地番	地目	地積
6212	1165-296	原野	84.12
6222	1165-1318	原野	84.11
6464	1165-288	原野	168.22

口座	地番	地目	地積

口座	地番	地目	地積

これは図面に記録されている内容を証明した書面である。
(札幌法務局西出張所管轄)

令和5年6月8日
札幌法務局

登記官

酒井秀明



地図番号	境界標の種類及び筆界点の記号又は点名			
	種類	コンクリート標	金属鉄	木杭
	既設	LM25, LM26		
	新設	M1, M2		
与点の種類	①. 公共基準点	ロ. 図根点	ハ. 登記基準点	ニ.


点名	X座標	Y座標
10B29	-97071.969	-79910.260
10B30	-97194.343	-79790.311
10D76	-96992.240	-79830.337

(世界測地系)

更正前 168㎡
更正後 168.2281205㎡

地番	NO	X _n	Y _n	Y _{n+1} -Y _{n-1}	X _n ・(Y _{n+1} -Y _{n-1})
1165-288	LM25	-97083.441	-79811.333	-18.339	1780413.224499
	M1	-97073.992	-79820.578	-0.151	14658.172792
	M2	-97065.090	-79811.484	18.339	-1780076.685510
	LM26	-97074.540	-79802.239	0.151	-14658.255540
			合計		336.456241
			面積		168.2281205
			地積		168.22 ㎡

地番	1165-288	土地積測在量図
土地の所在	札幌市手稲区新発寒6条9丁目	

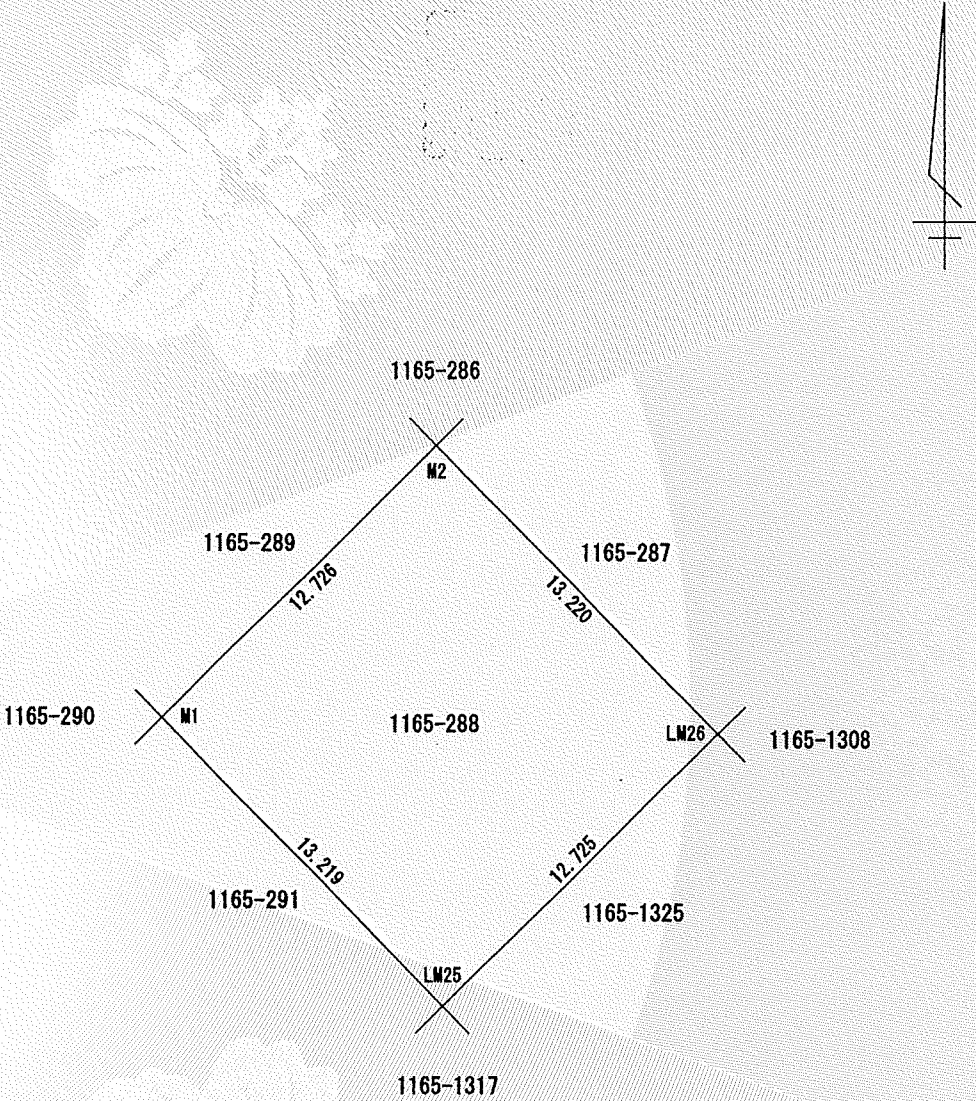

座標系 12系 (令和2年7月7日測量)

官公署証明番号	令和 年 月 日
作成者	公益社団法人札幌公共嘱託登記土地家屋調査士会 札幌市北区新琴似3条2丁目3番3号 土地家屋調査士 大田 広人 (令和2年7月8日作成)

申請人	札幌市長 秋元克広	縮尺	1/250
-----	-----------	----	-------